



PF "A"
km 0,015

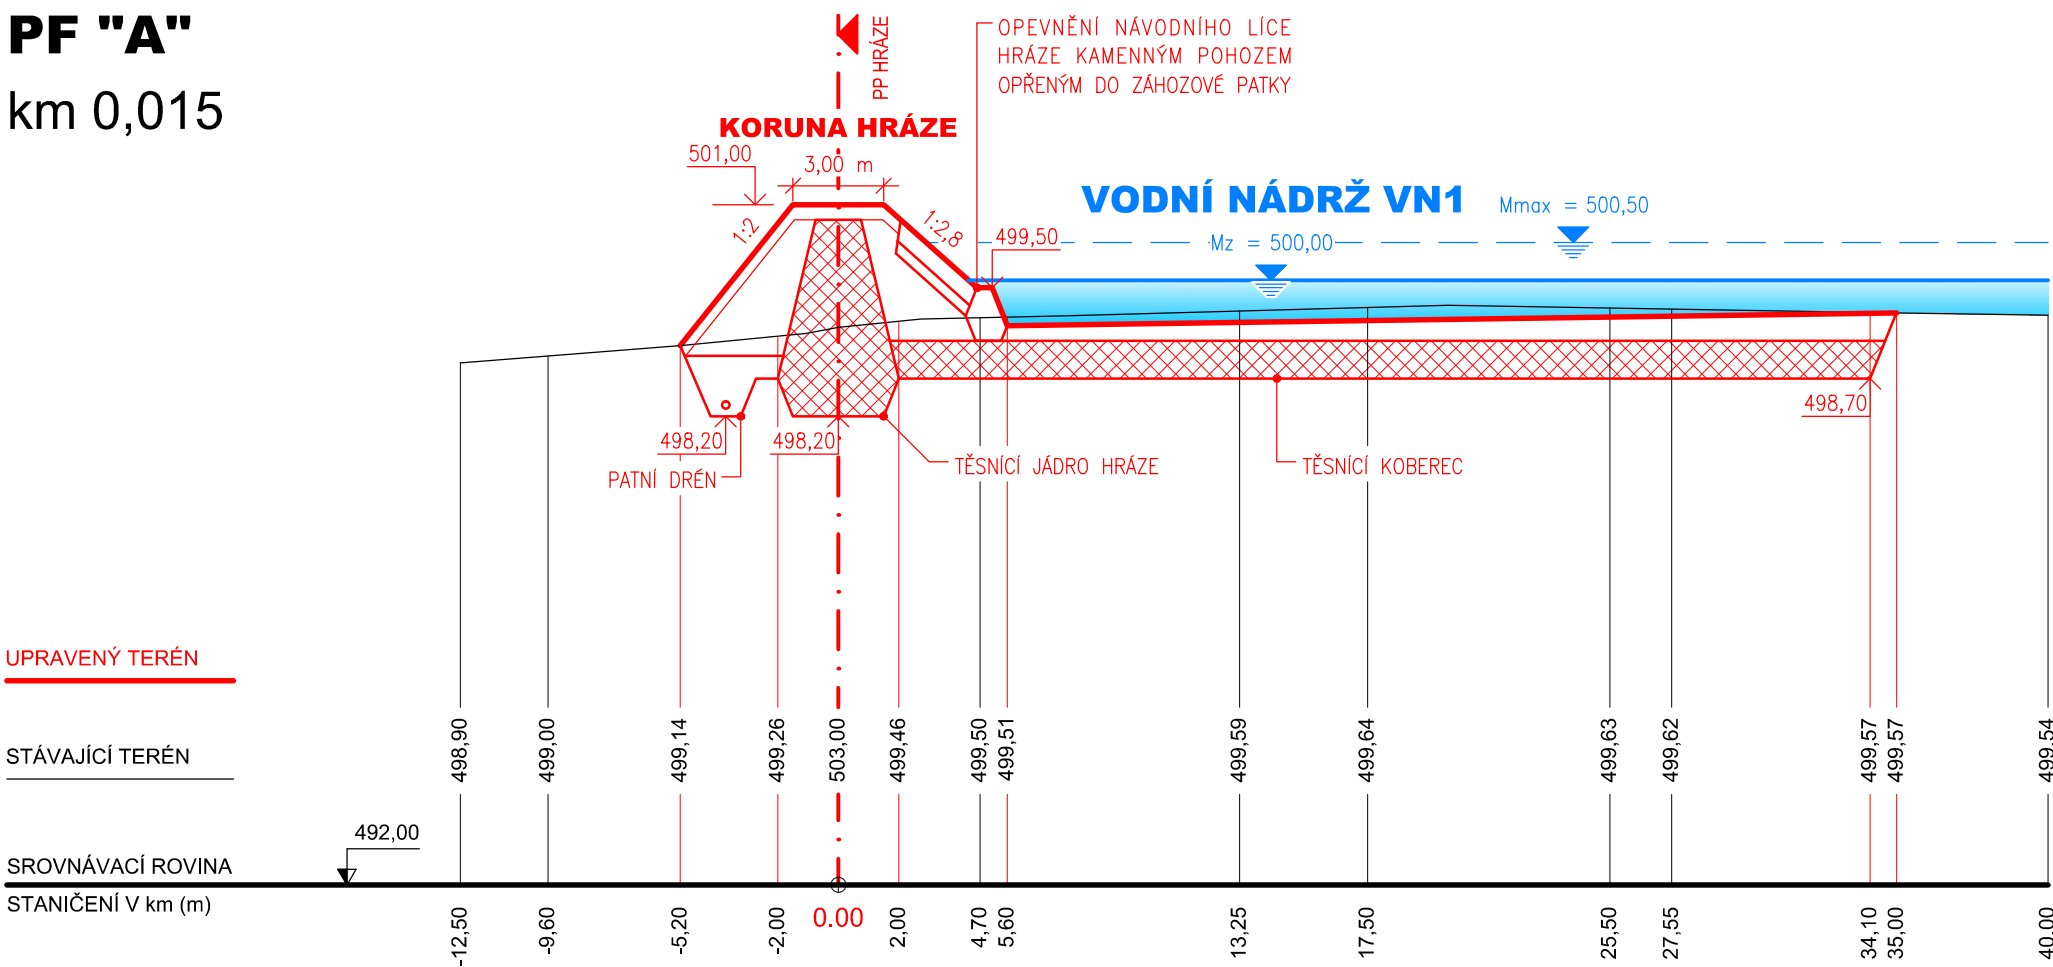


PF "B"
km 0,035

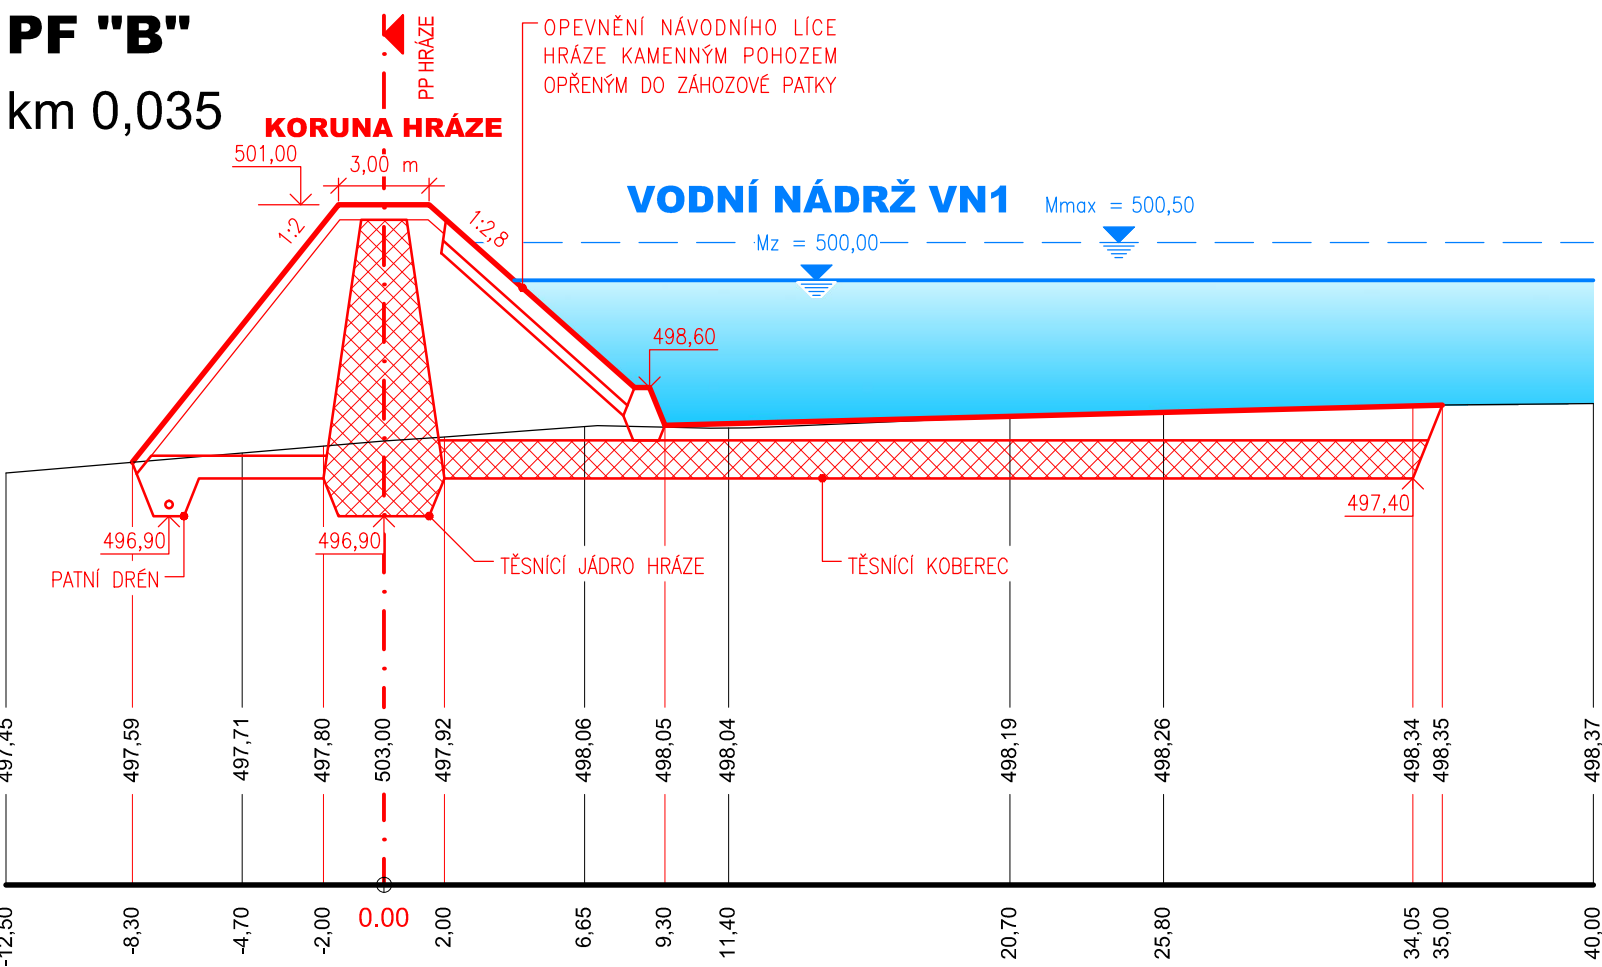



VN 1 v k.ú. OLEŠENKA
k.ú. Olešenka
PŘÍČNÉ ŘEZY HRÁZE
M 1:250/100

PF "C"
km 0,055

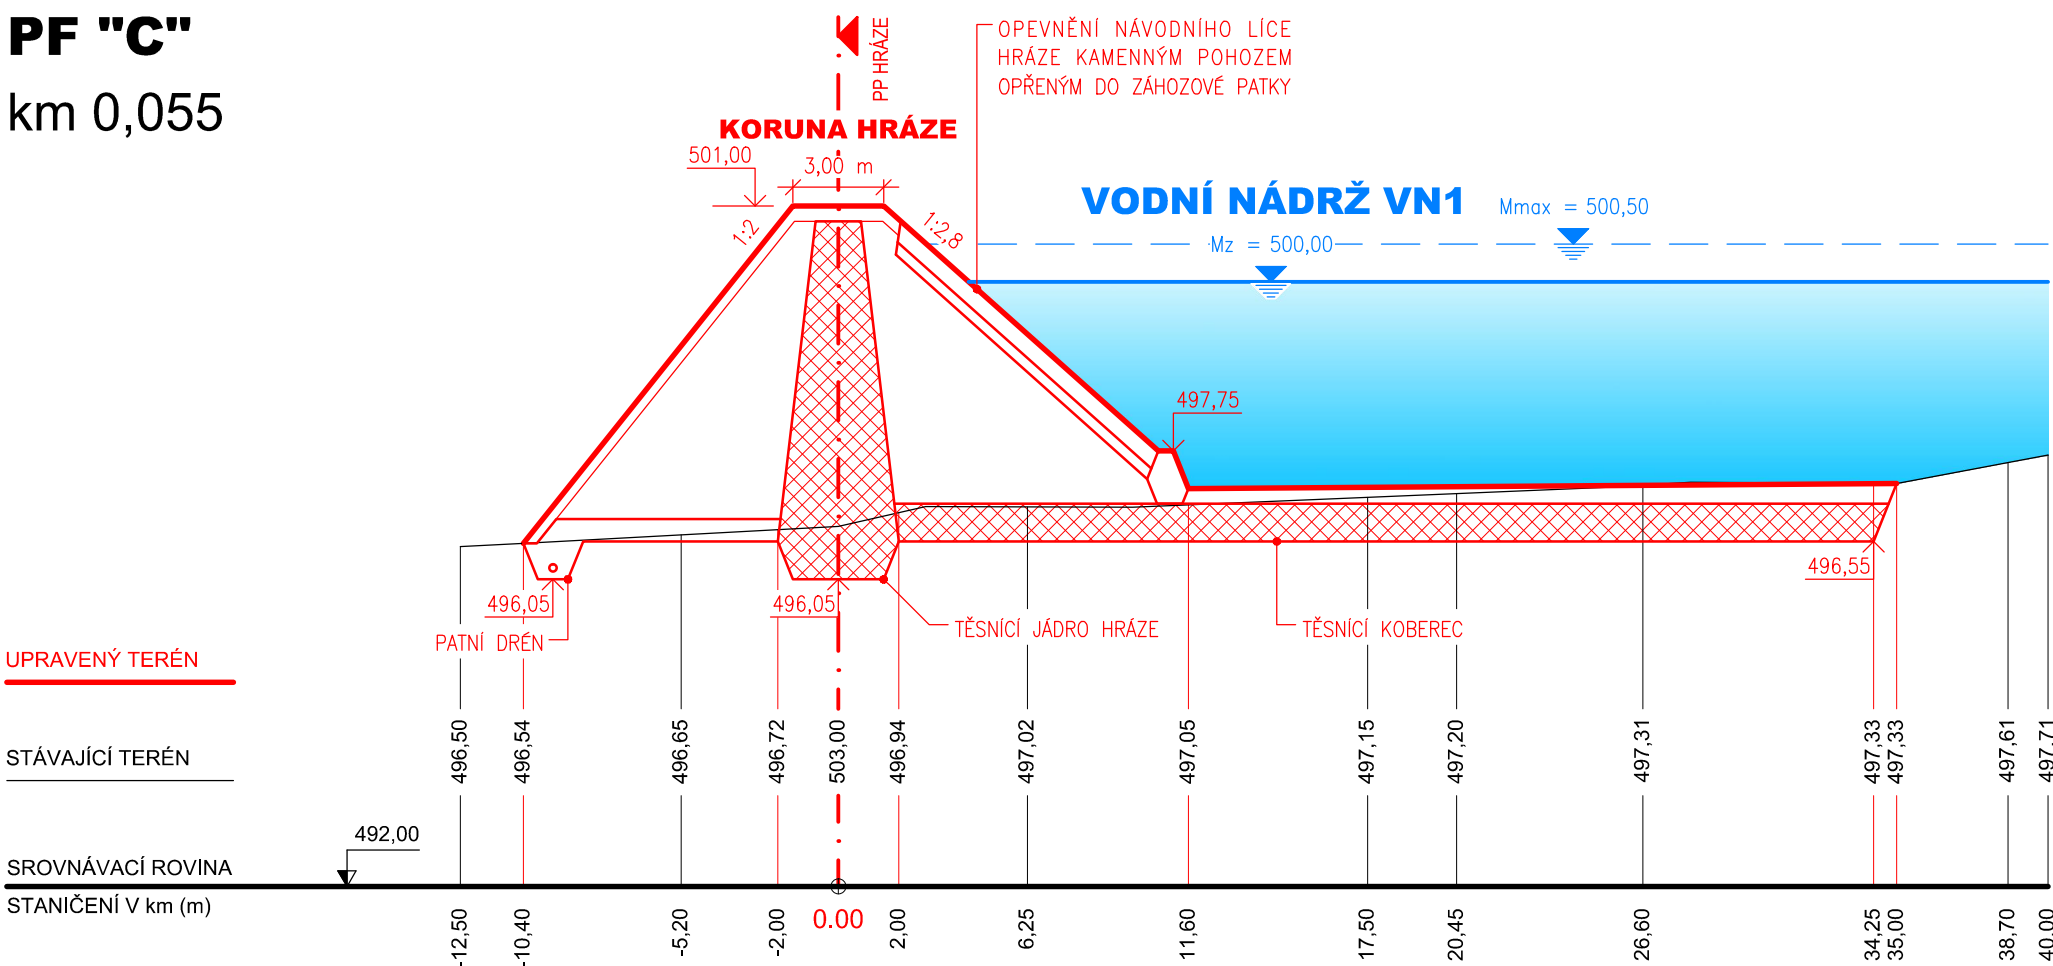

PF "D"
km 0,075

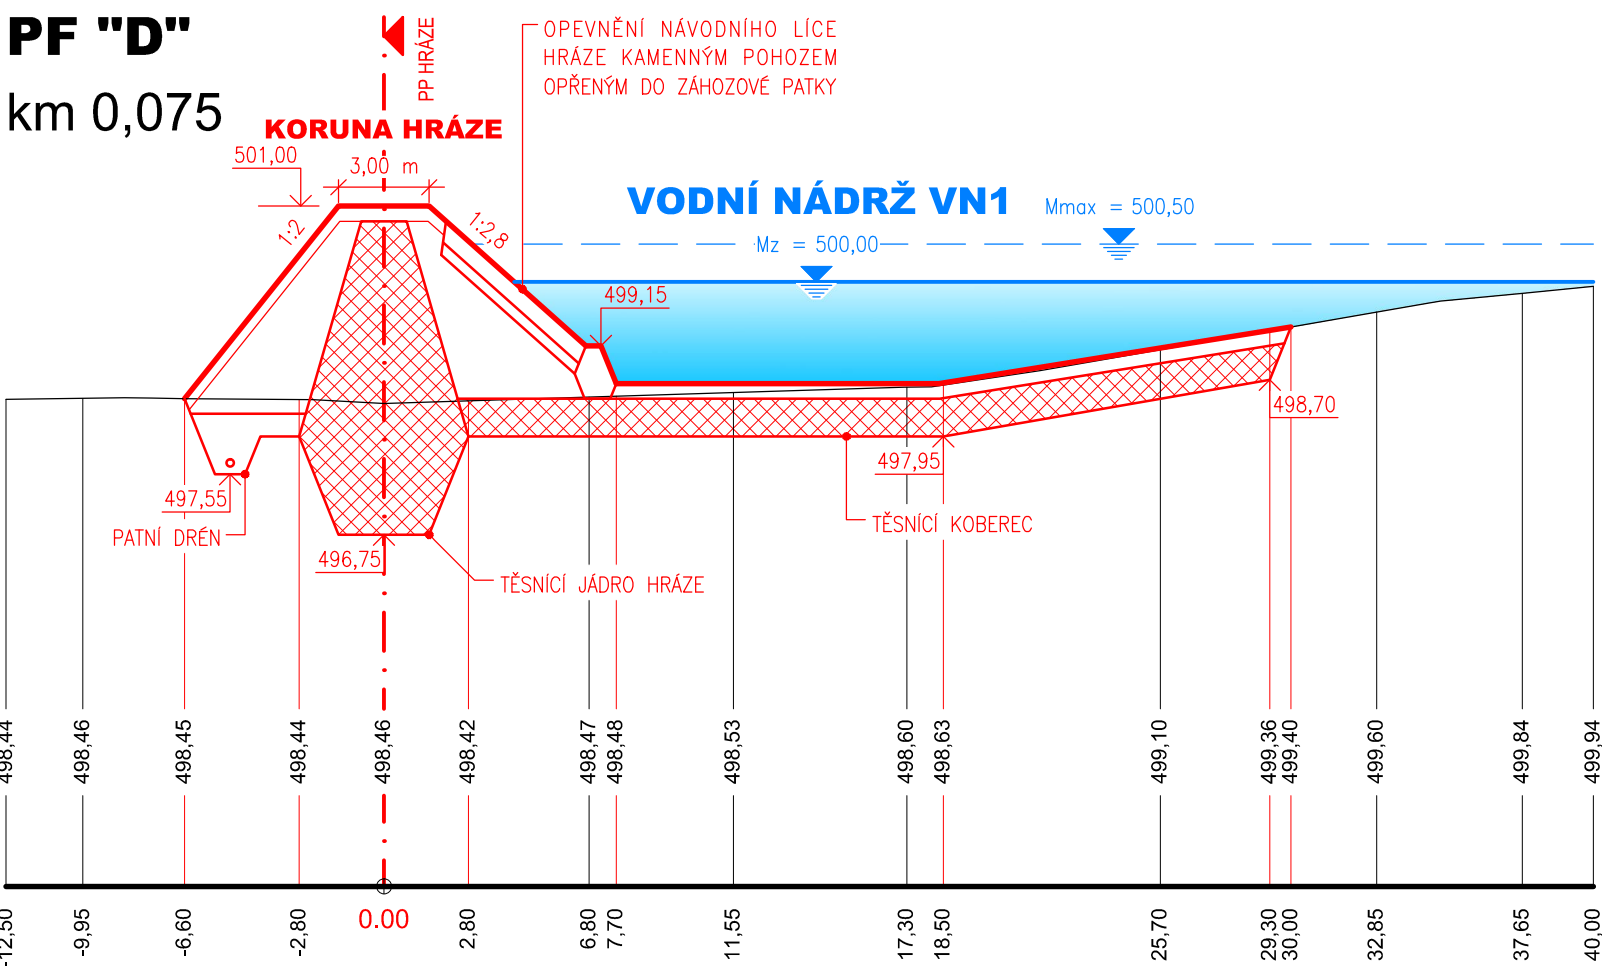

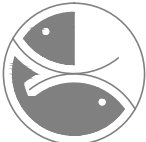VÝŠKOVÝ SYSTÉM BpV / SOUŘADNICOVÝ SYSTÉM S-JTSK					
	VYPRACOVAL	HIP	ZODP. PROJ.	<i>Ing. Luděk Halaš</i> projekty VH staveb Bieblova 36, 613 00 BRNO IČ : 60365943, www.ludekhalas.cz	
	ING. PAVLÍK	ING. HALAŠ	ING. PAVLÍK		
OKRES	Havlíčkův Brod	OBEC	k.ú. Olešenka	ZAK. ČÍSLO	14/22
INVESTOR	Státní pozemkový úřad			ARCH.ČÍSLO	02-985
AKCE	VN 1 v k.ú. OLEŠENKA			STUPEŇ	DPS
				MĚŘÍTKO	1:250/100
				DATUM	10/2022
				PŘÍLOHA Č.	D-6
PŘÍLOHA	PŘÍČNÉ ŘEZY HRÁZE				