



PF 01

km 0,020

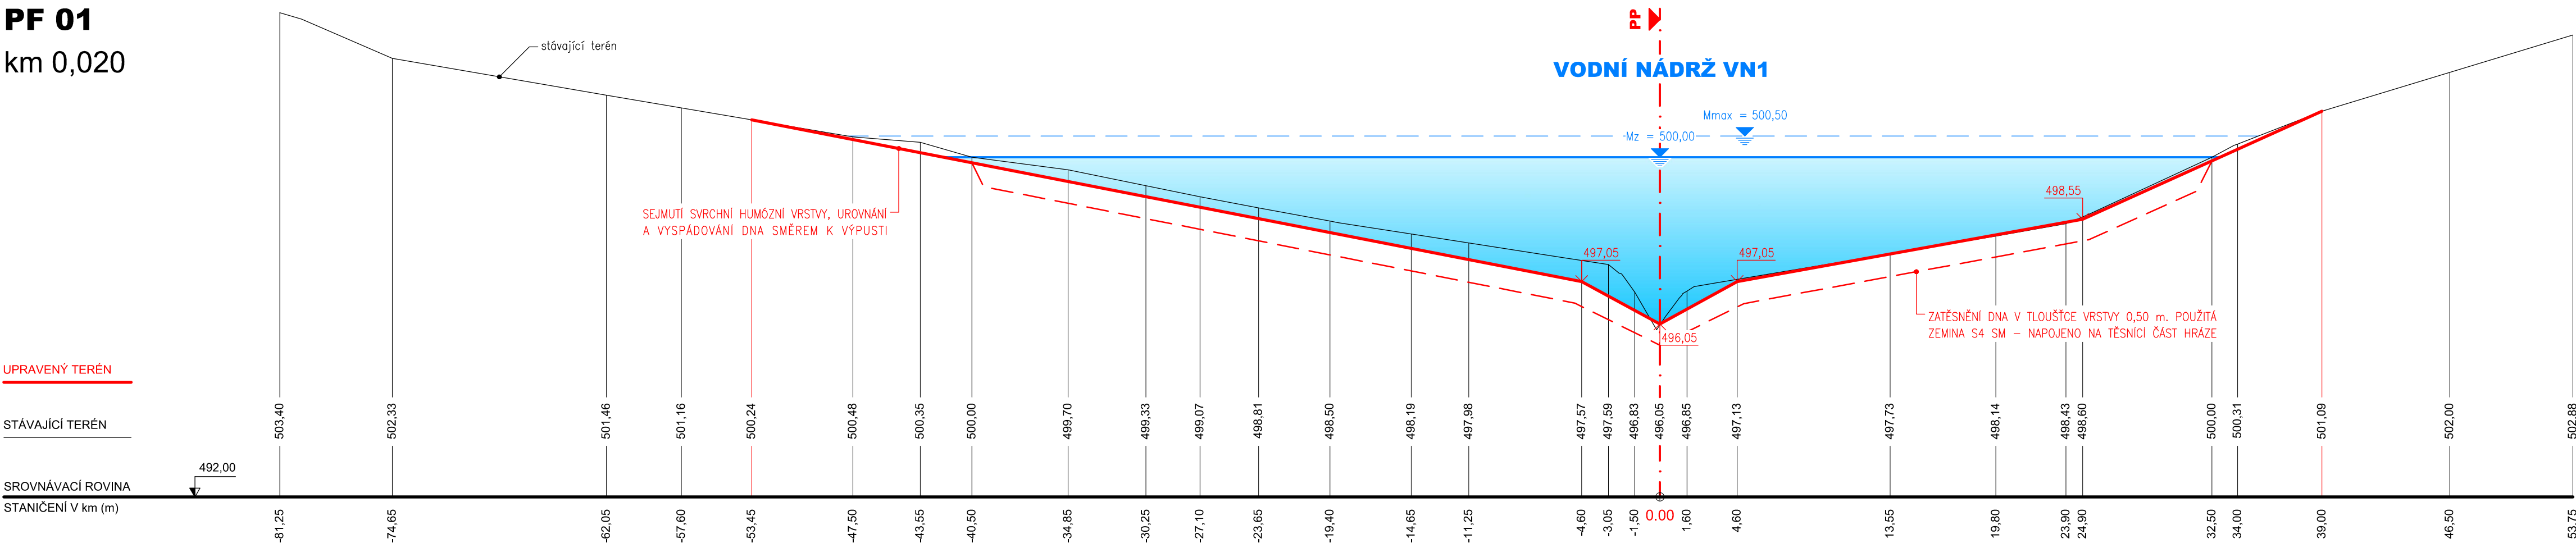

PF 02

km 0,060

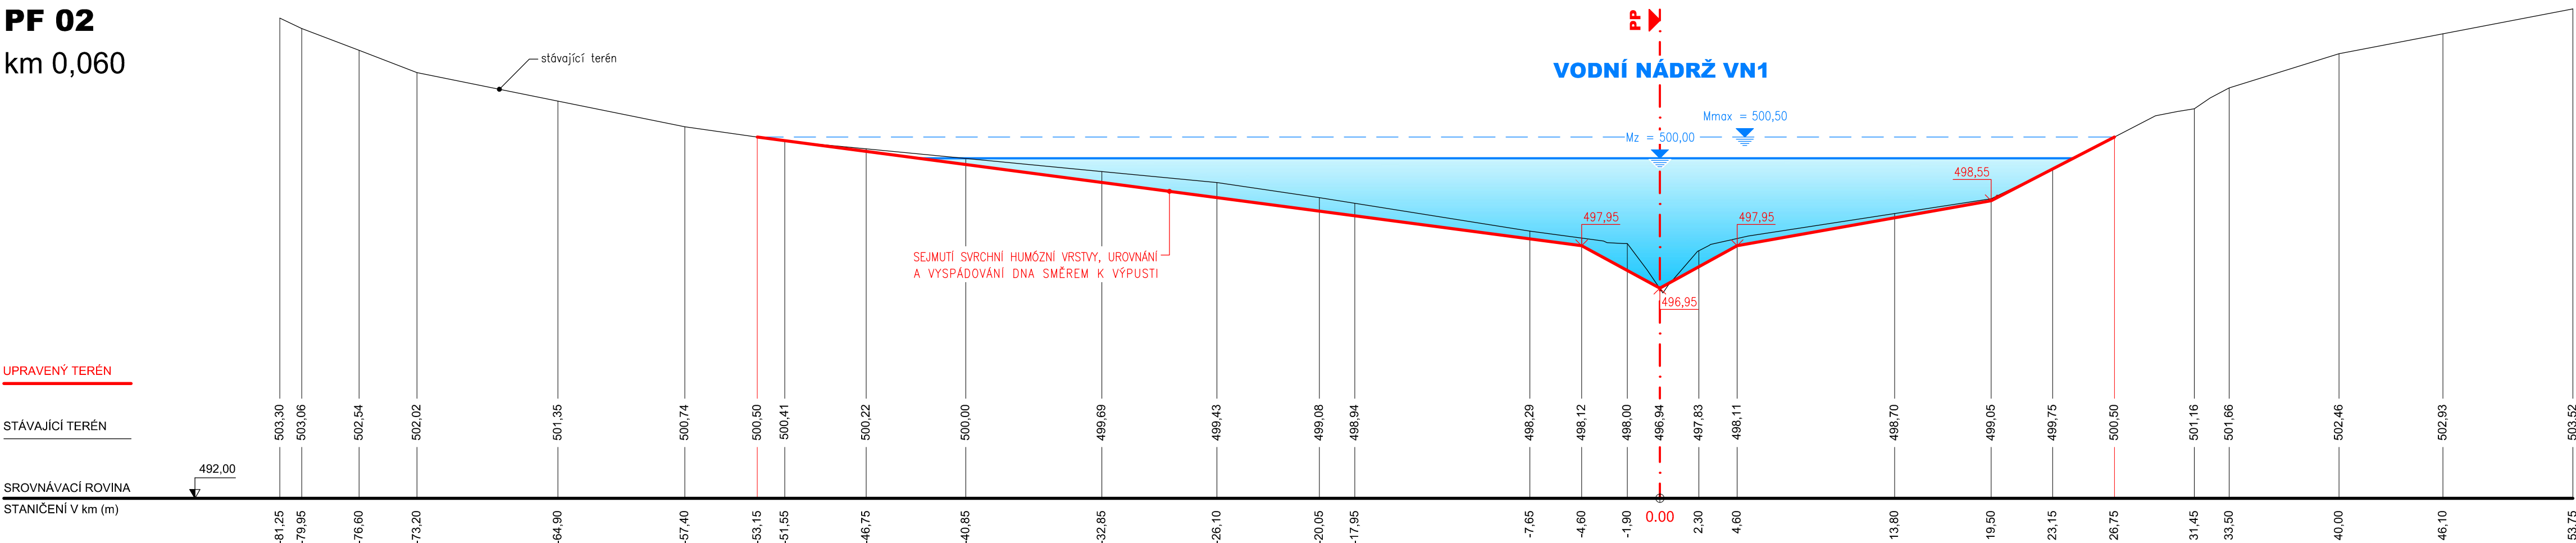
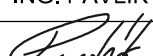
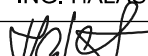


VN 1 v k.ú. OLEŠENKA

k.ú. Olešenka

PŘÍČNÉ ŘEZY NÁDRŽE PF 01 - PF 02

M 1:250/100

VÝŠKOVÝ SYSTÉM Bpv / SOUŘADNICOVÝ SYSTÉM S-JTSK						
	VYPRACOVAL	HIP	ZODP. PROJ.	<div>Ing. Luděk Halaš</div> <div>projekty VH staveb</div> <div>Bieblova 36, 613 00 BRNO</div> <div>IČ : 60365943, www.ludekhalas.cz</div>		
	ING. PAVLÍK	ING. HALAŠ	ING. PAVLÍK			
						
OKRES	Havlíčkův Brod	OBEC	k.ú. Olešenka	ZAK. ČÍSLO	14/22	
INVESTOR		Státní pozemkový úřad		ARCH.ČÍSLO	02-985	
AKCE		VN 1 v k.ú. OLEŠENKA		STUPEŇ		DPS
				MĚŘÍTKO		1:250/100
				DATUM		10/2022
				PŘÍLOHA Č.		D-2
PŘÍLOHA		PŘÍČNÉ ŘEZY NÁDRŽE PF 01 - PF 02				