



PF 03

km 0,100

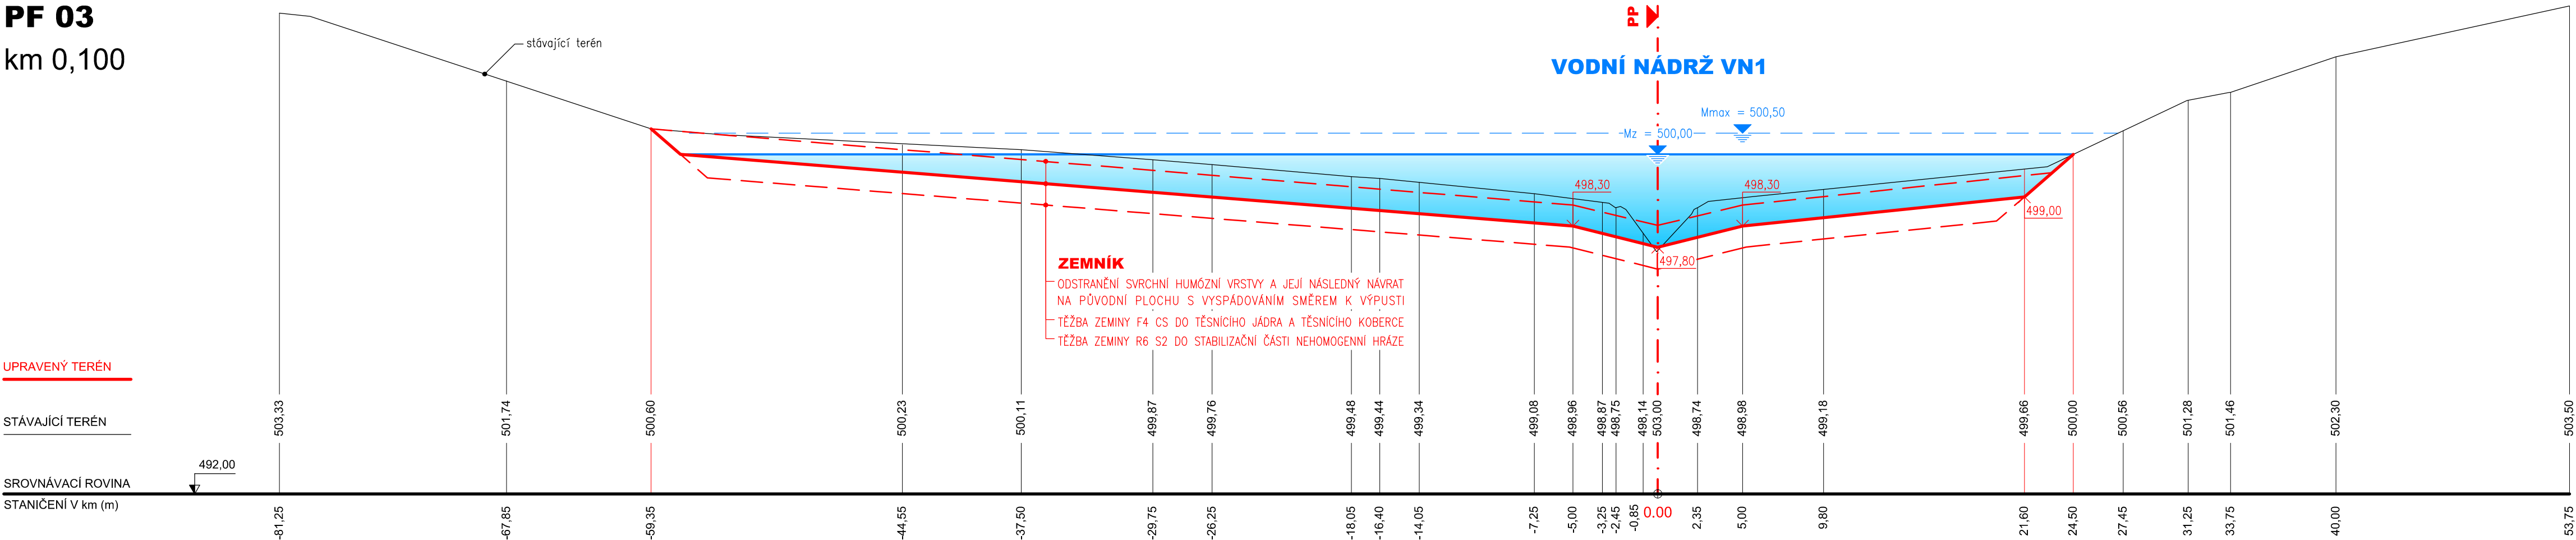

PF 04

km 0,140

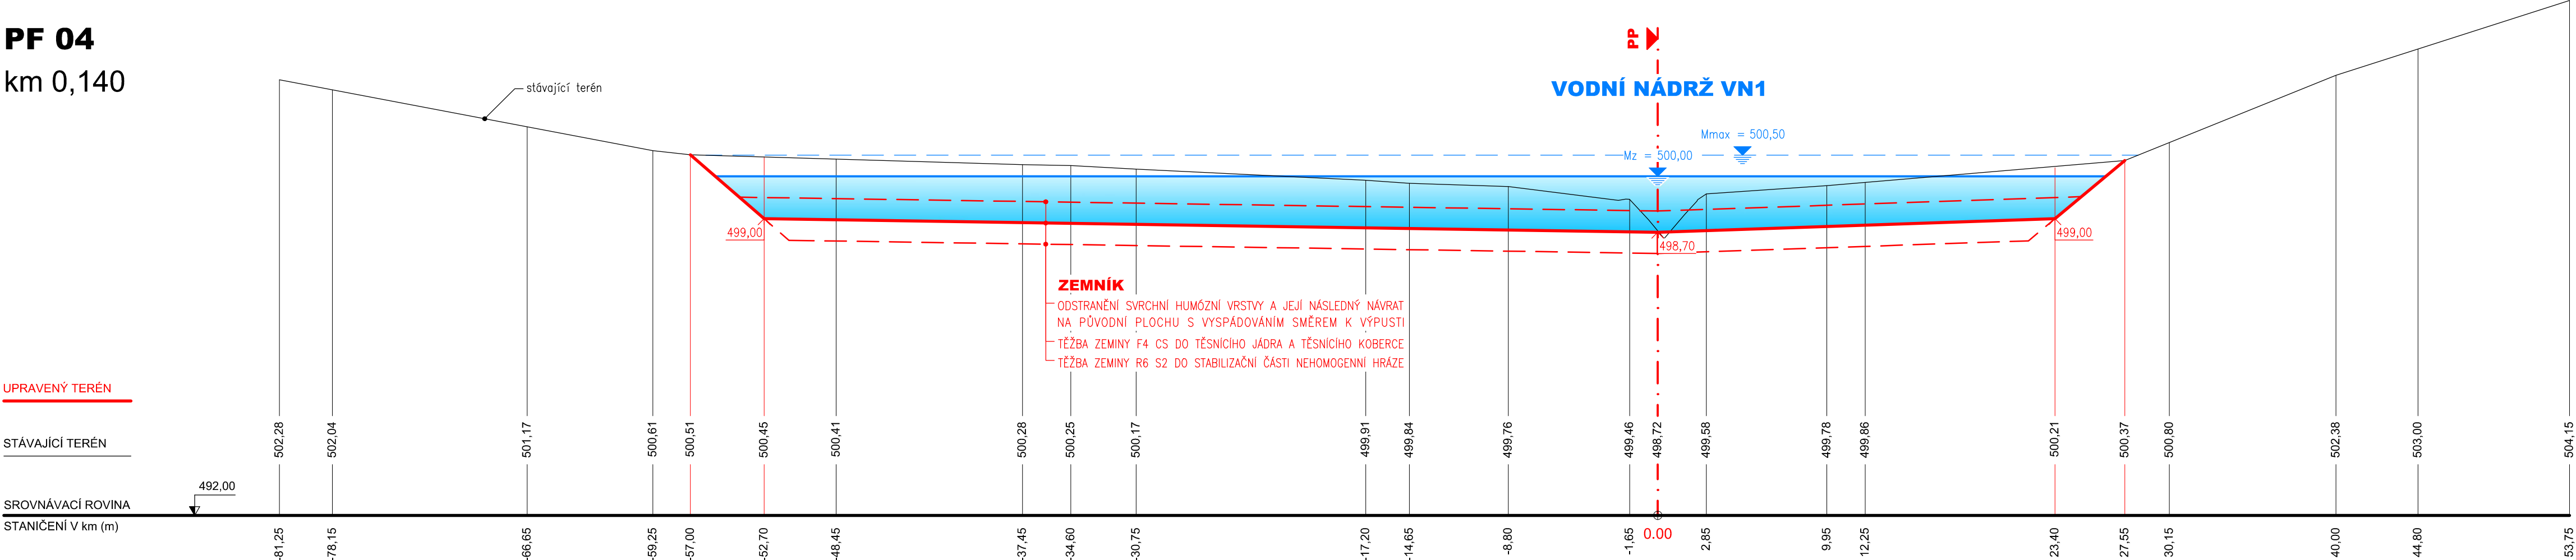




VN 1 v k.ú. OLEŠENKA

k.ú. Olešenka

PŘÍČNÉ ŘEZY NÁDRŽE PF 03 - PF 04

M 1:250/100

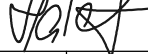VÝŠKOVÝ SYSTÉM BpV / SOUŘADNICOVÝ SYSTÉM S-JTSK					
	VYPRACOVAL	HIP	ZODP. PROJ.	<div>Ing. Luděk Halaš</div> <div>projekty VH staveb</div> <div>Bieblova 36, 613 00 BRNO</div> <div>IČ : 60365943, www.ludekhalas.cz</div>	
	ING. PAVLÍK	ING. HALAŠ	ING. PAVLÍK		
					
OKRES	Havlíčkův Brod	OBEC	k.ú. Olešenka	ZAK. ČÍSLO	14/22
INVESTOR	Státní pozemkový úřad			ARCH.ČÍSLO	02-985
AKCE	VN 1 v k.ú. OLEŠENKA			STUPEŇ	DPS
				MĚŘÍTKO	1:250/100
				DATUM	10/2022
				PŘÍLOHA Č.	D-3
PŘÍLOHA	PŘÍČNÉ ŘEZY NÁDRŽE PF 03 - PF 04				