



## VZOROVÝ ŘEZ REVITALIZACE

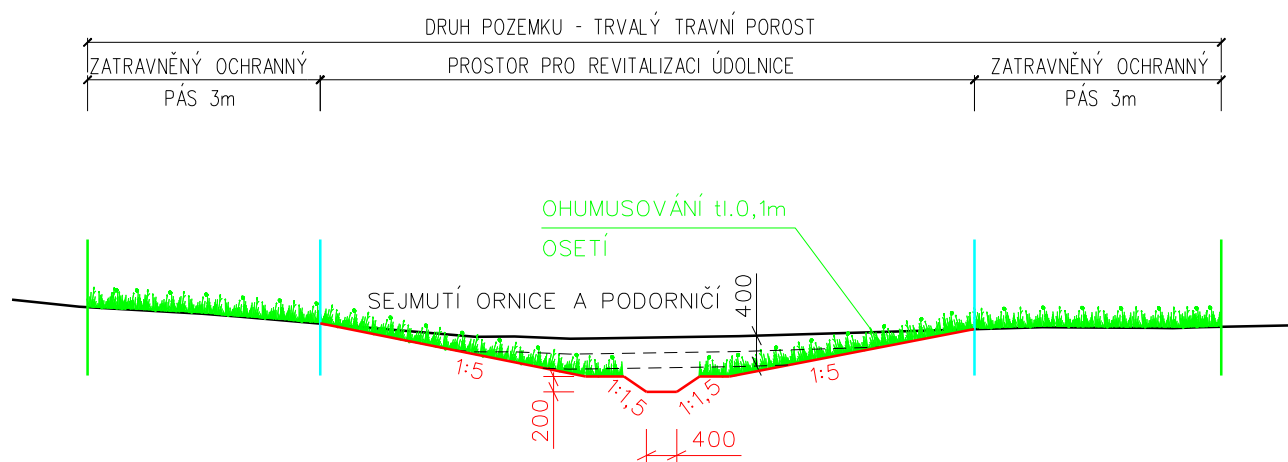

## VZOROVÝ ŘEZ TŮŇ

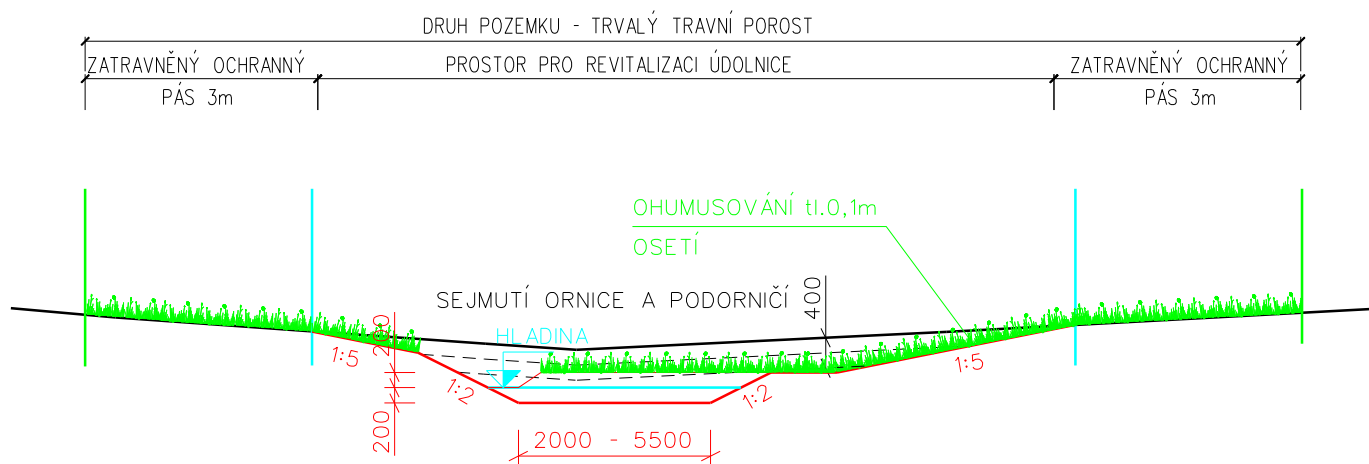

MĚŘÍTKO 1:100

VZOROVÉ PŘÍČNÉ ŘEZY REVITALIZACE

PŘÍLOHA D.1.2.24.