


SITUAČNÍ VÝKRES - ZÁJMOVÉ ÚZEMÍ

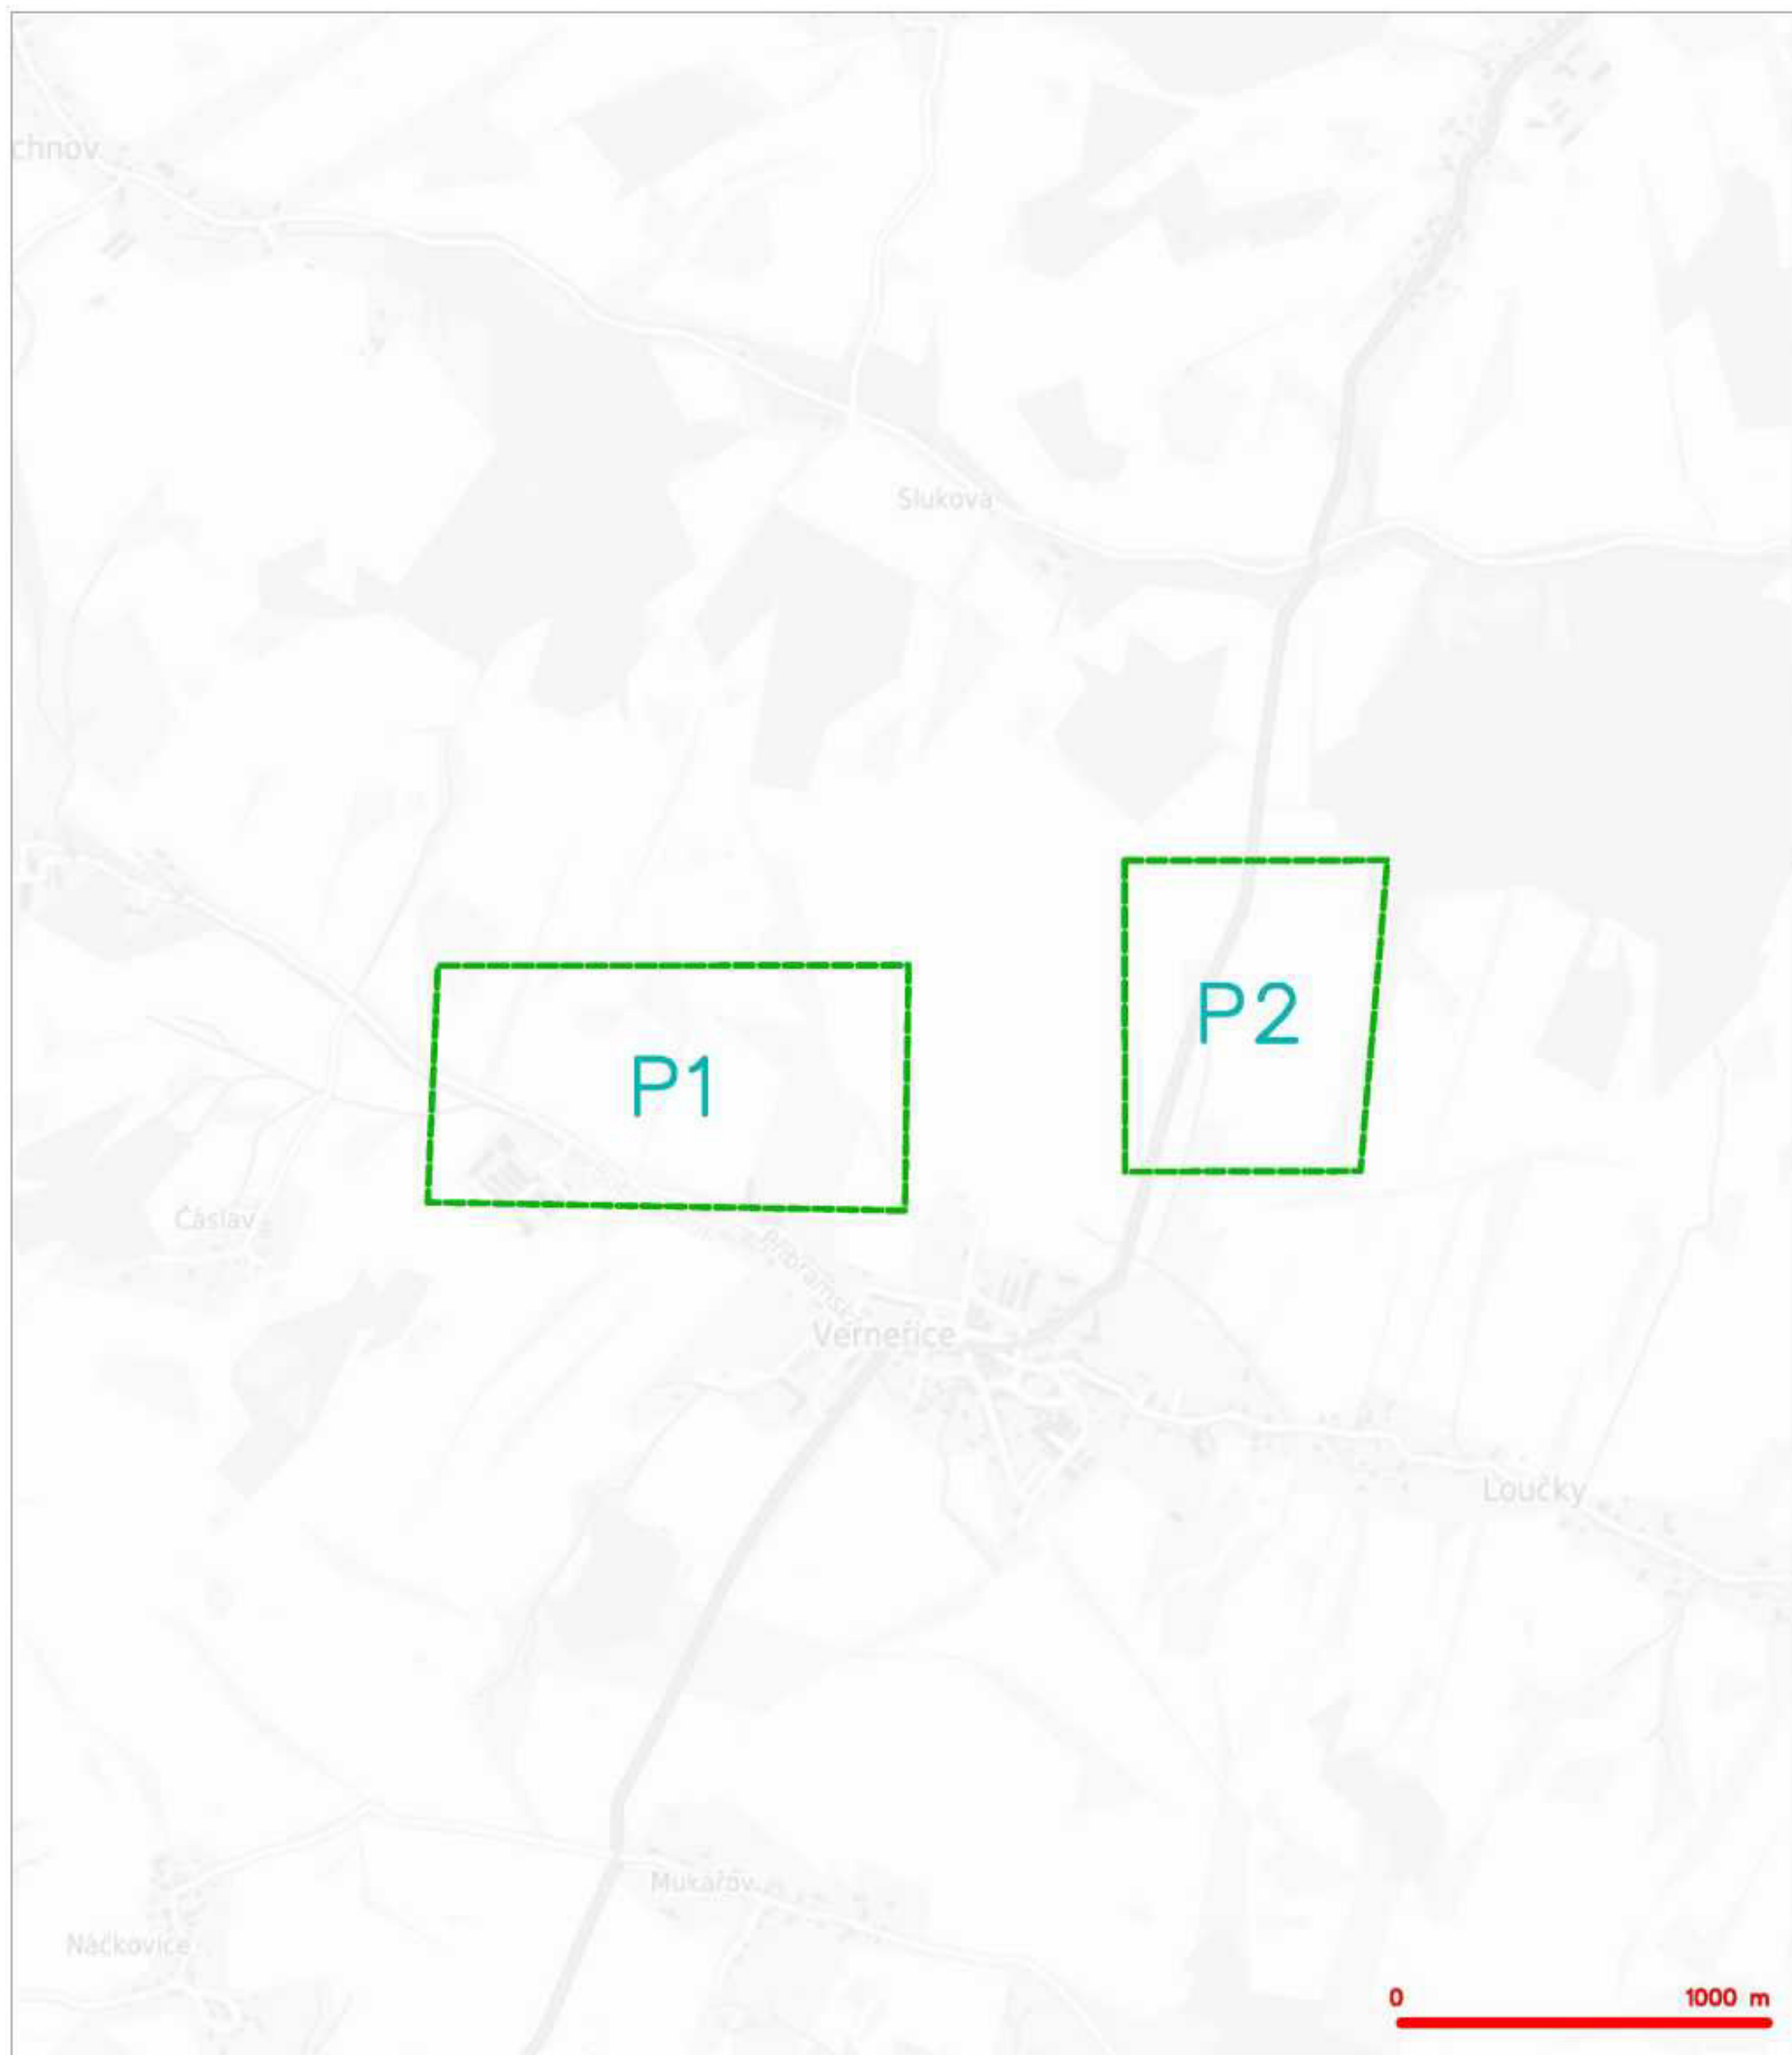

LEGENDA

— hranice zájmového území k vyjádření




190 00 Praha 9
DIČ: CZ04084063

102



SITUAČNÍ VÝKRES - POLYGON 1

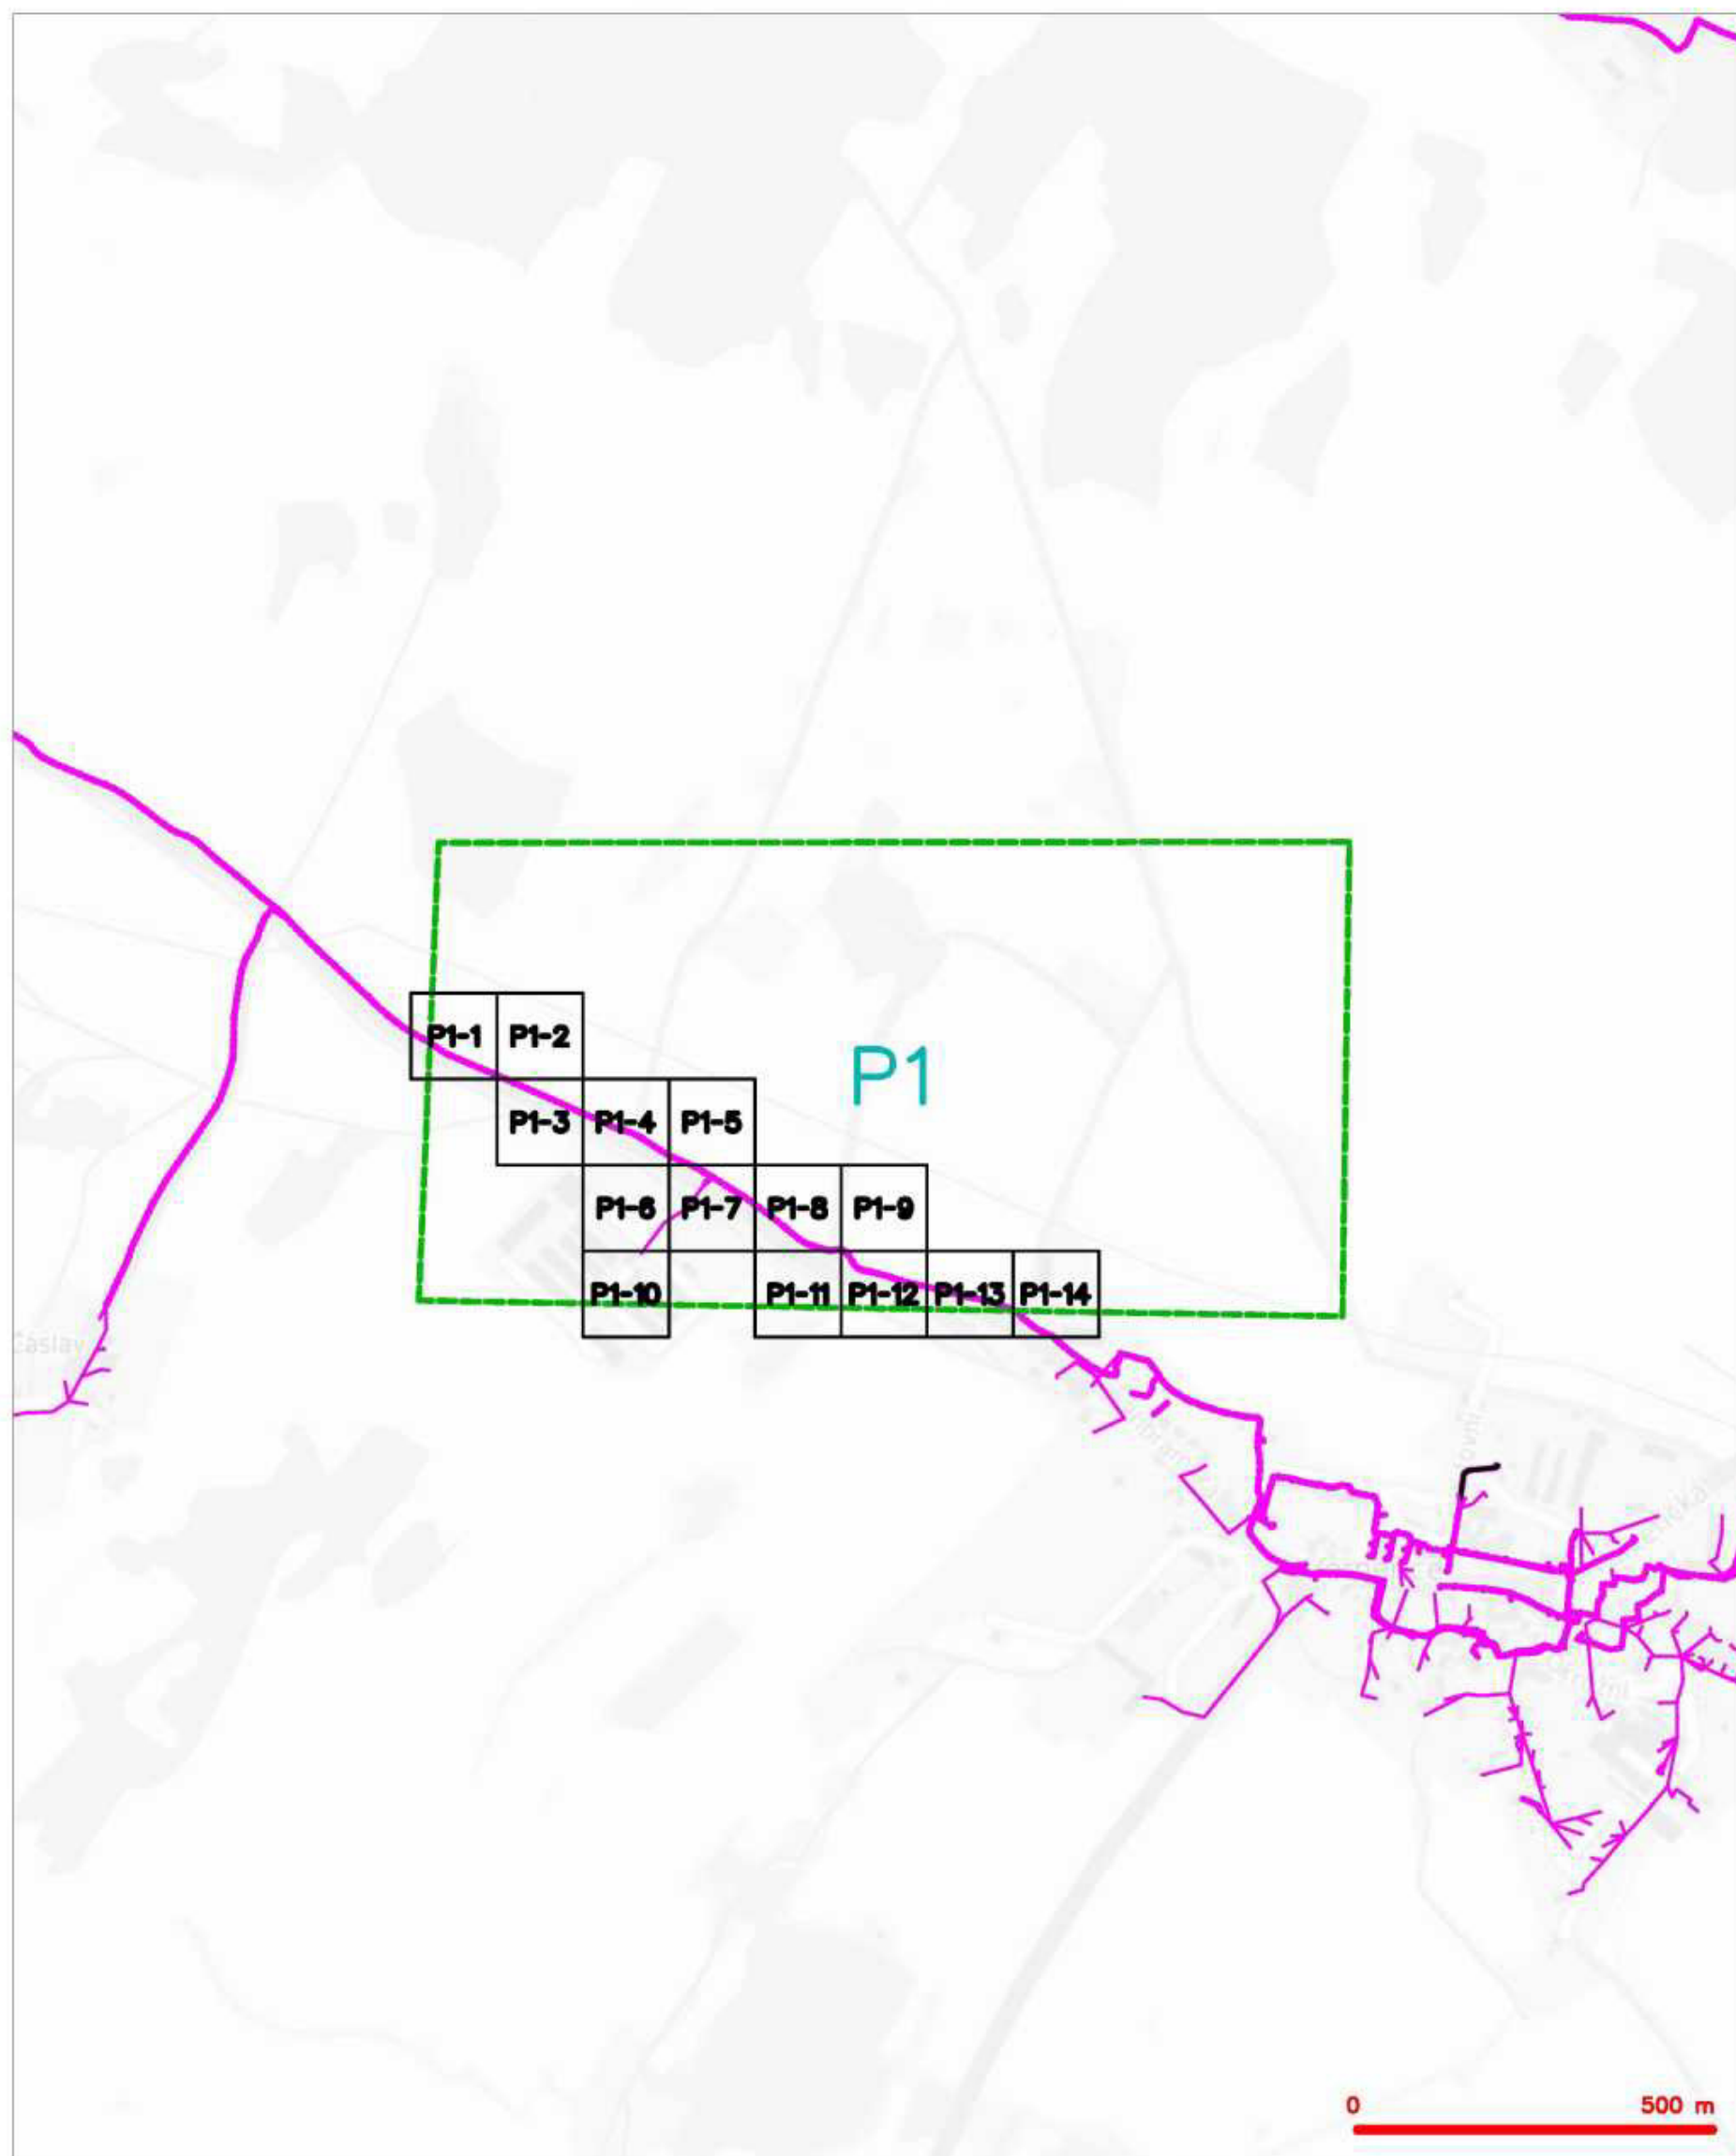


LEGENDA

- | | | | |
|--|---|--|---|
| | hranice zájmového území a vyjádření | | nezaměřený průběh optického kabelu, HDPE trubky |
| | RR připojení, území a RR připojení CETIV | | náběh optického a metalického kabelu |
| | zaměřený průběh metalického kabelu | | radčové síť, ochranné pásmo radčové sítě |
| | zaměřený průběh optického kabelu, HDPE trubky | | radčové síť |
| | náběh optického a metalického kabelu | | reprovozní síť |
| | nezaměřený průběh metalického kabelu | | radčové síť ústí |
| | radčové síť ústí | | síť s NN |



SITUAČNÍ VÝKRES - POLYGON 2

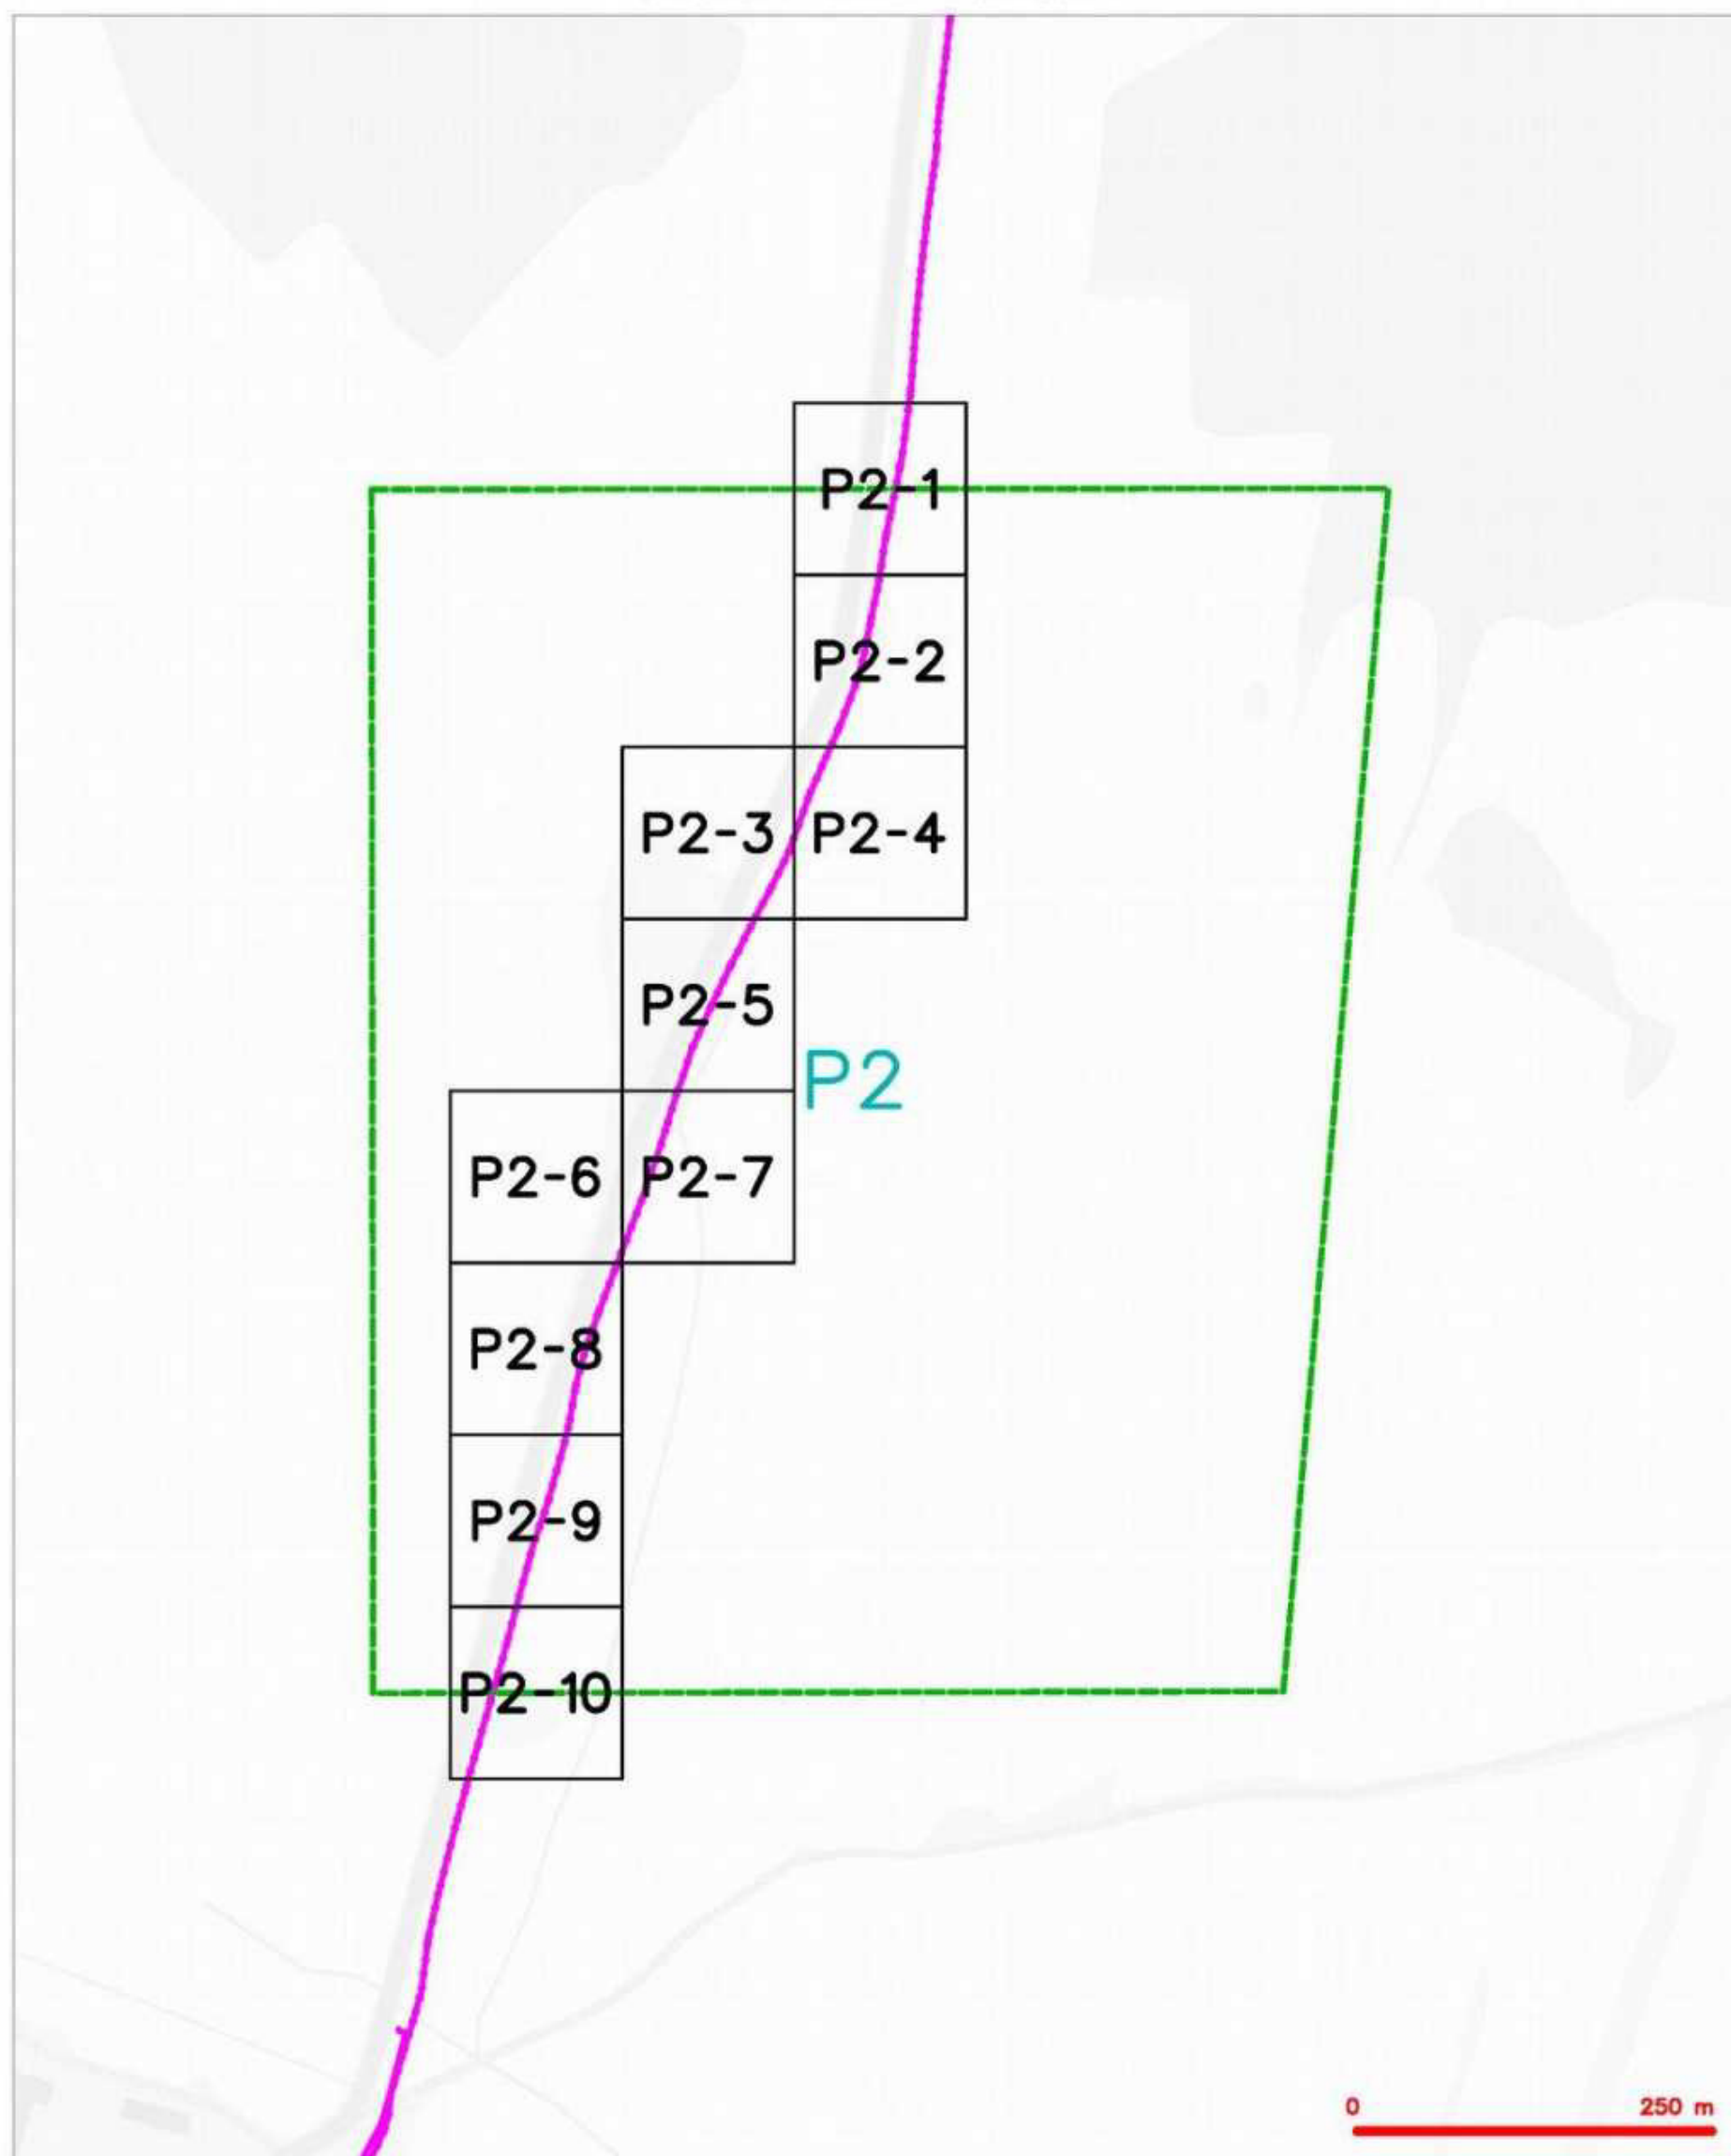


LEGENDA

- hranice zájmového území k vyjádření
- NN přípojka, území s NN přípojkou CETIN
- zemřelý průřez metalického kabelu
- zemřelý průřez optického kabelu, HDPE trubky
- nebo soubor optického a metalického kabelu
- nezemřelý průřez metalického kabelu
- nadzemní síť vod

- nezemřelý průřez optického kabelu, HDPE trubky
- nebo soubor optického a metalického kabelu
- radlice síť, ochranné pásmo radlice síť
- nadzemní síť
- napájecí síť
- podzemní síť vod
- síť a NN
- kotelna, kotelovna



SITUAČNÍ VÝKRES - POLYGON 1, list kladu P1-1

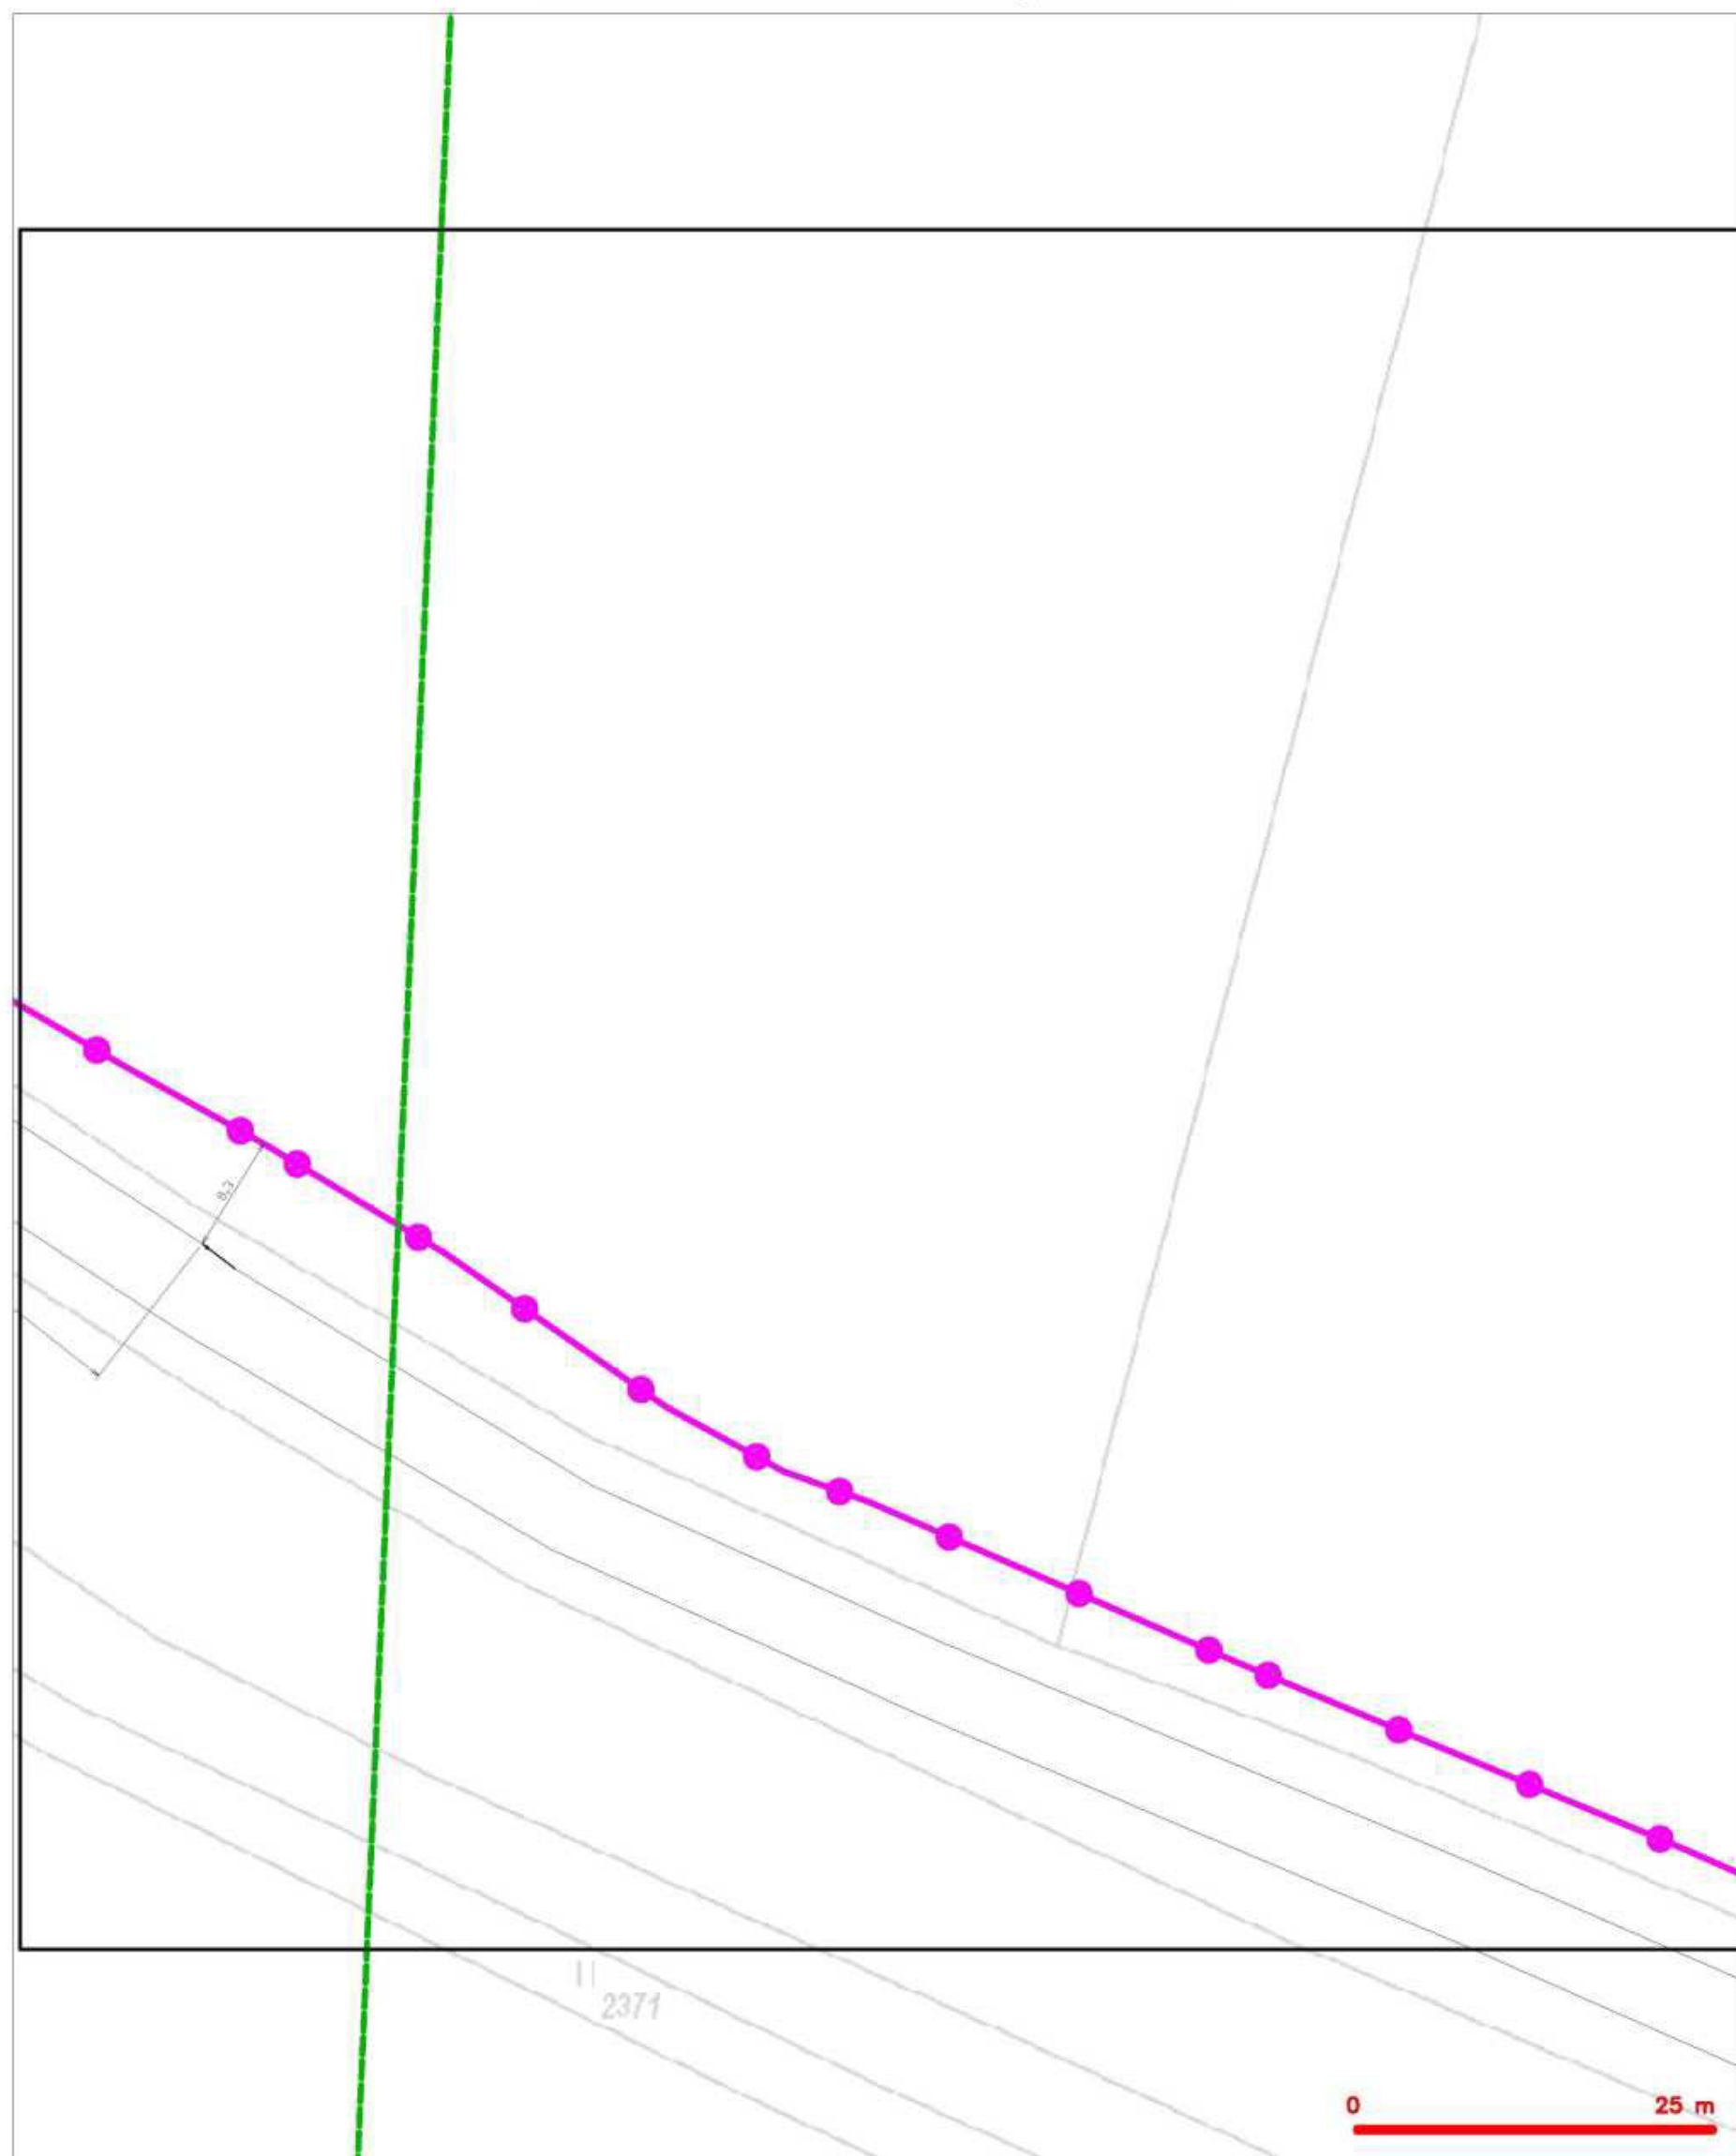


LEGENDA

- | | | | |
|--|--|--|--|
| | hranice zjednotěného území k vyjádření | | nezaměřený průběh optického kabelu, HDPE trubky nebo souběh optického a metalického kabelu |
| | NN příloha, území a NN příloha CETIV | | radčové síť, ochranné pásmo radčové sítě |
| | zaměřený průběh metalického kabelu | | radčové síť |
| | zaměřený průběh optického kabelu, HDPE trubky nebo souběh optického a metalického kabelu | | reprovozní síť |
| | nezaměřený průběh metalického kabelu | | zodnamení síť ústí |
| | radčové síť ústí | | síť s NN |



SITUAČNÍ VÝKRES - POLYGON 1, list kladu P1-2

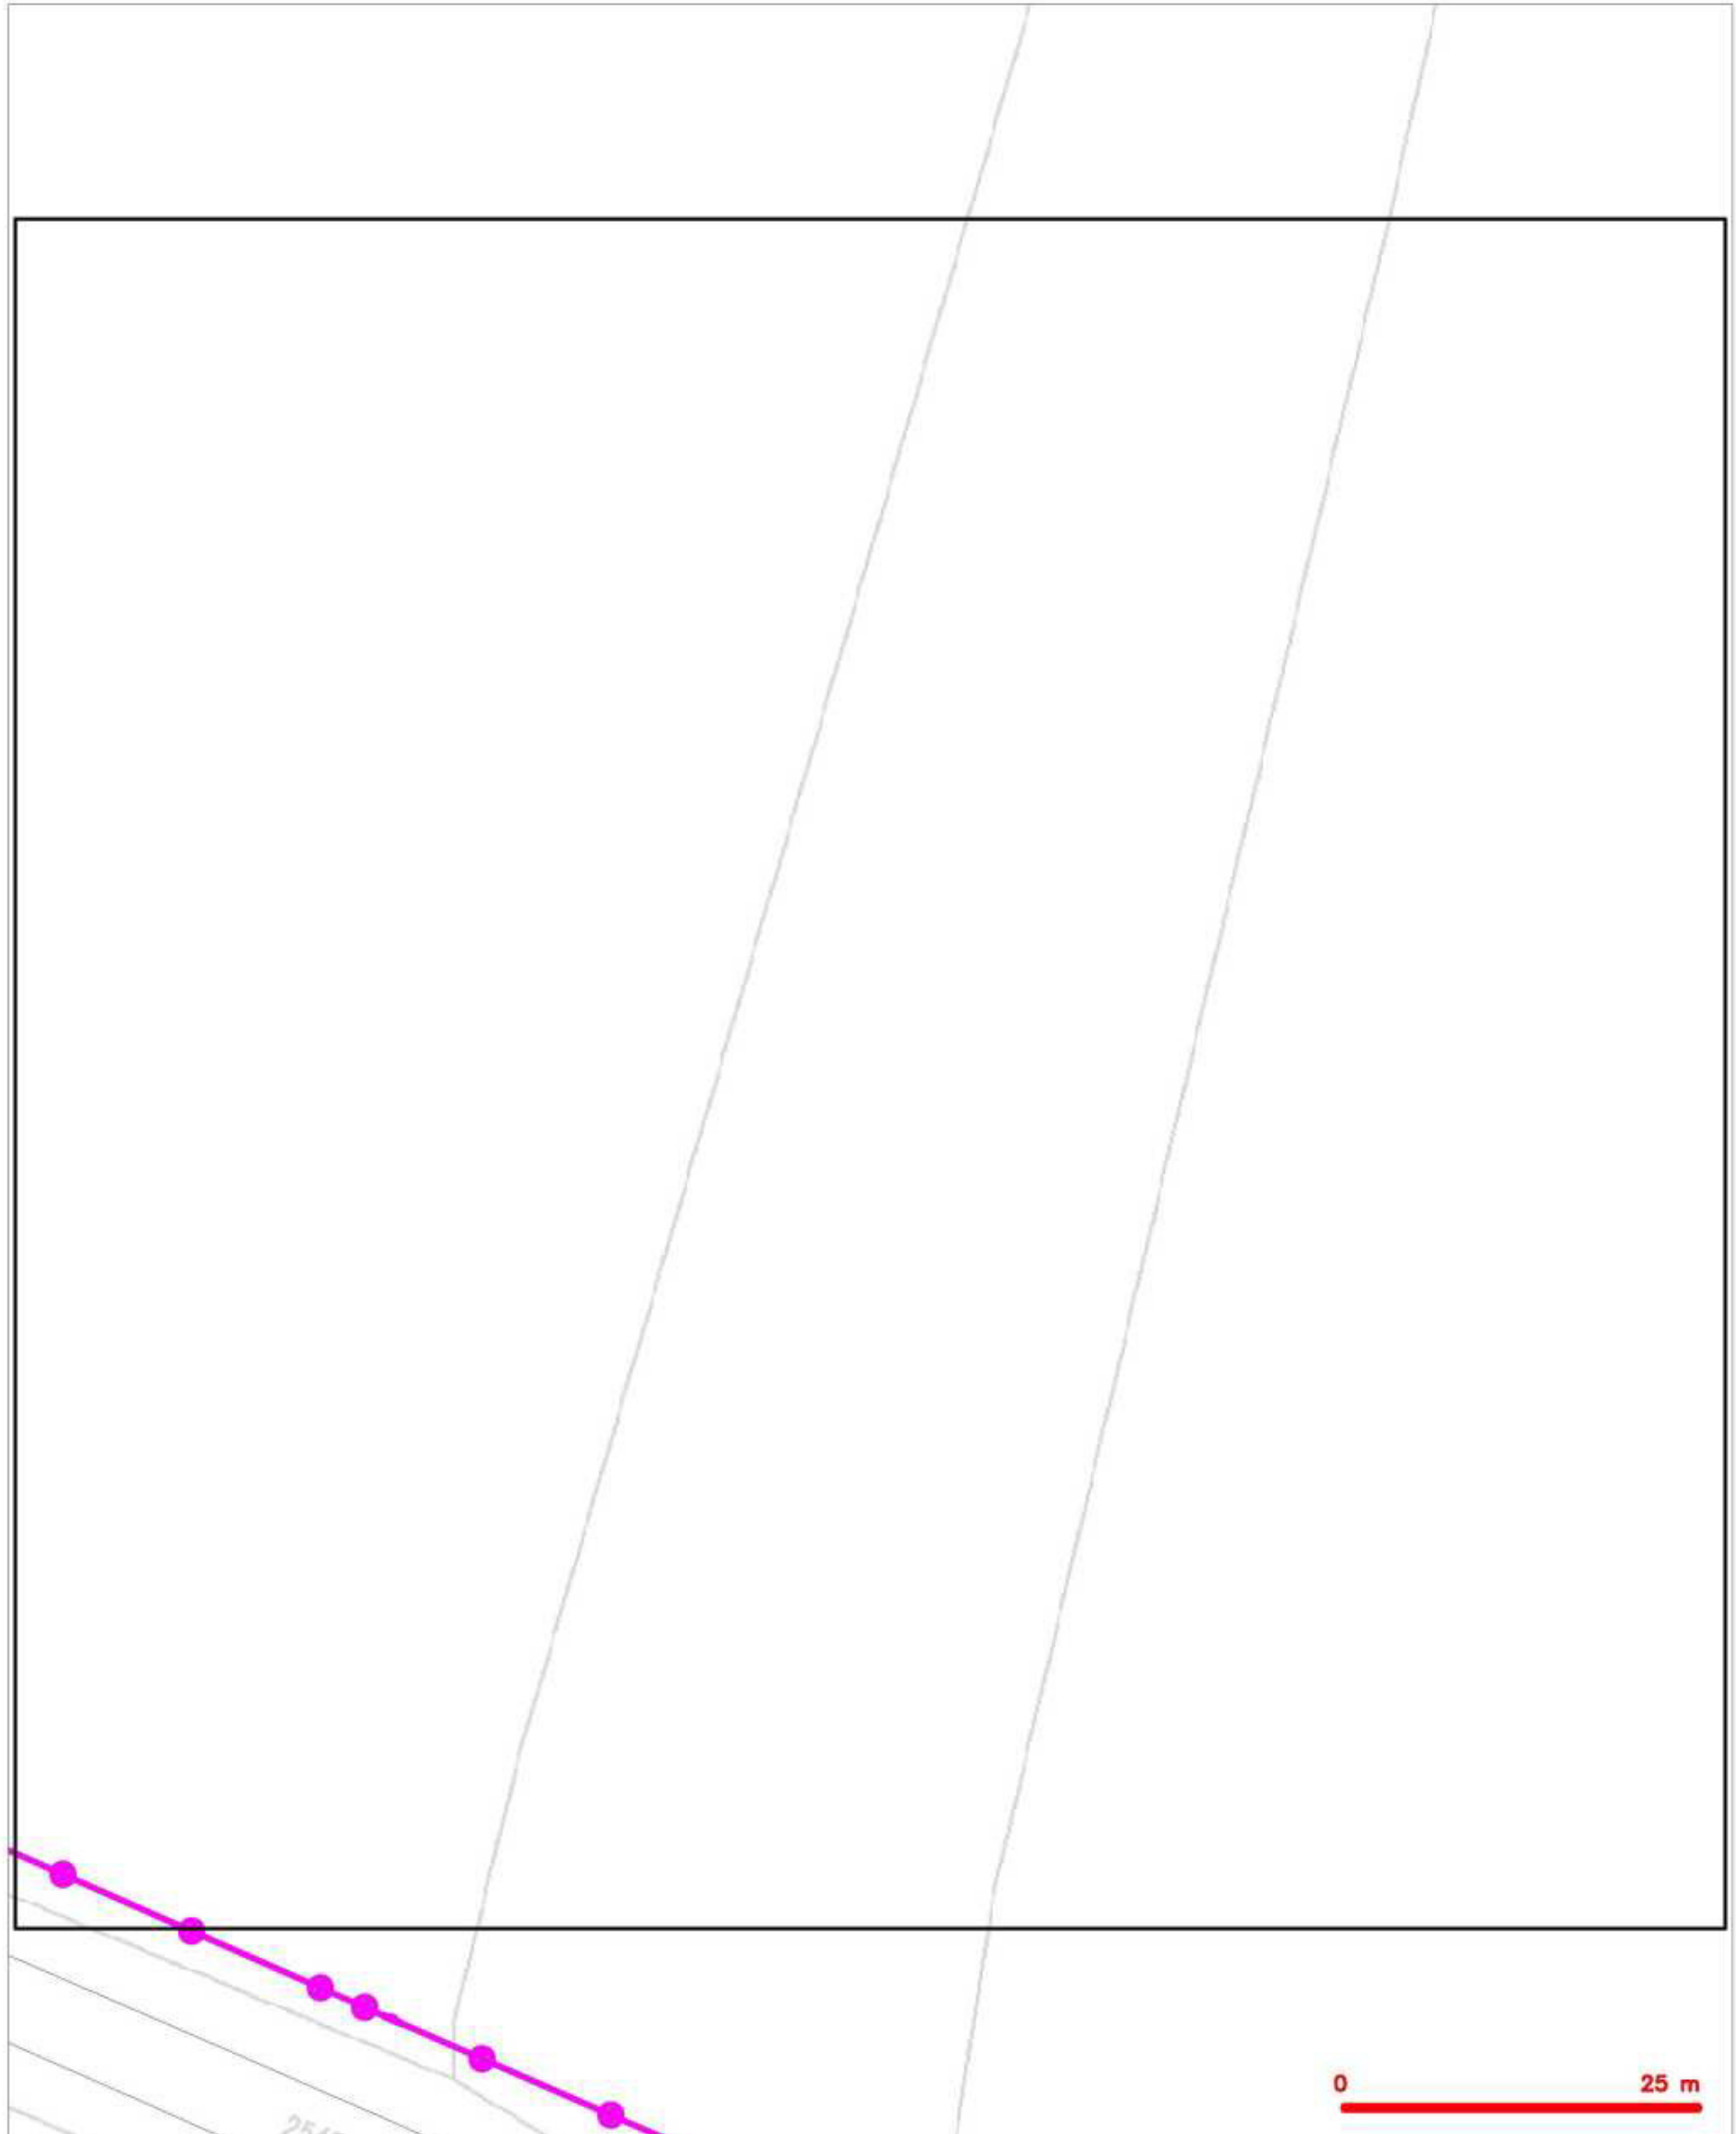


LEGENDA

- | | | | |
|--|--|--|--|
| | hranice záměrného území k vyjádření | | nezaměřený průběh optického kabelu, HDPE trubky nebo souběh optického a metalického kabelu |
| | RR příloha, území a RR příloha CETV | | radčové síť, ochranné pásmo radčové sítě |
| | zaměřený průběh metalického kabelu | | radčenná síť |
| | zaměřený průběh optického kabelu, HDPE trubky nebo souběh optického a metalického kabelu | | reprovozní síť |
| | nezaměřený průběh metalického kabelu | | záměrná síť ústí |
| | radčenná síť ústí | | síť s NN |

= kolár, kabelovod



SITUAČNÍ VÝKRES - POLYGON 1, list kladu P1-3

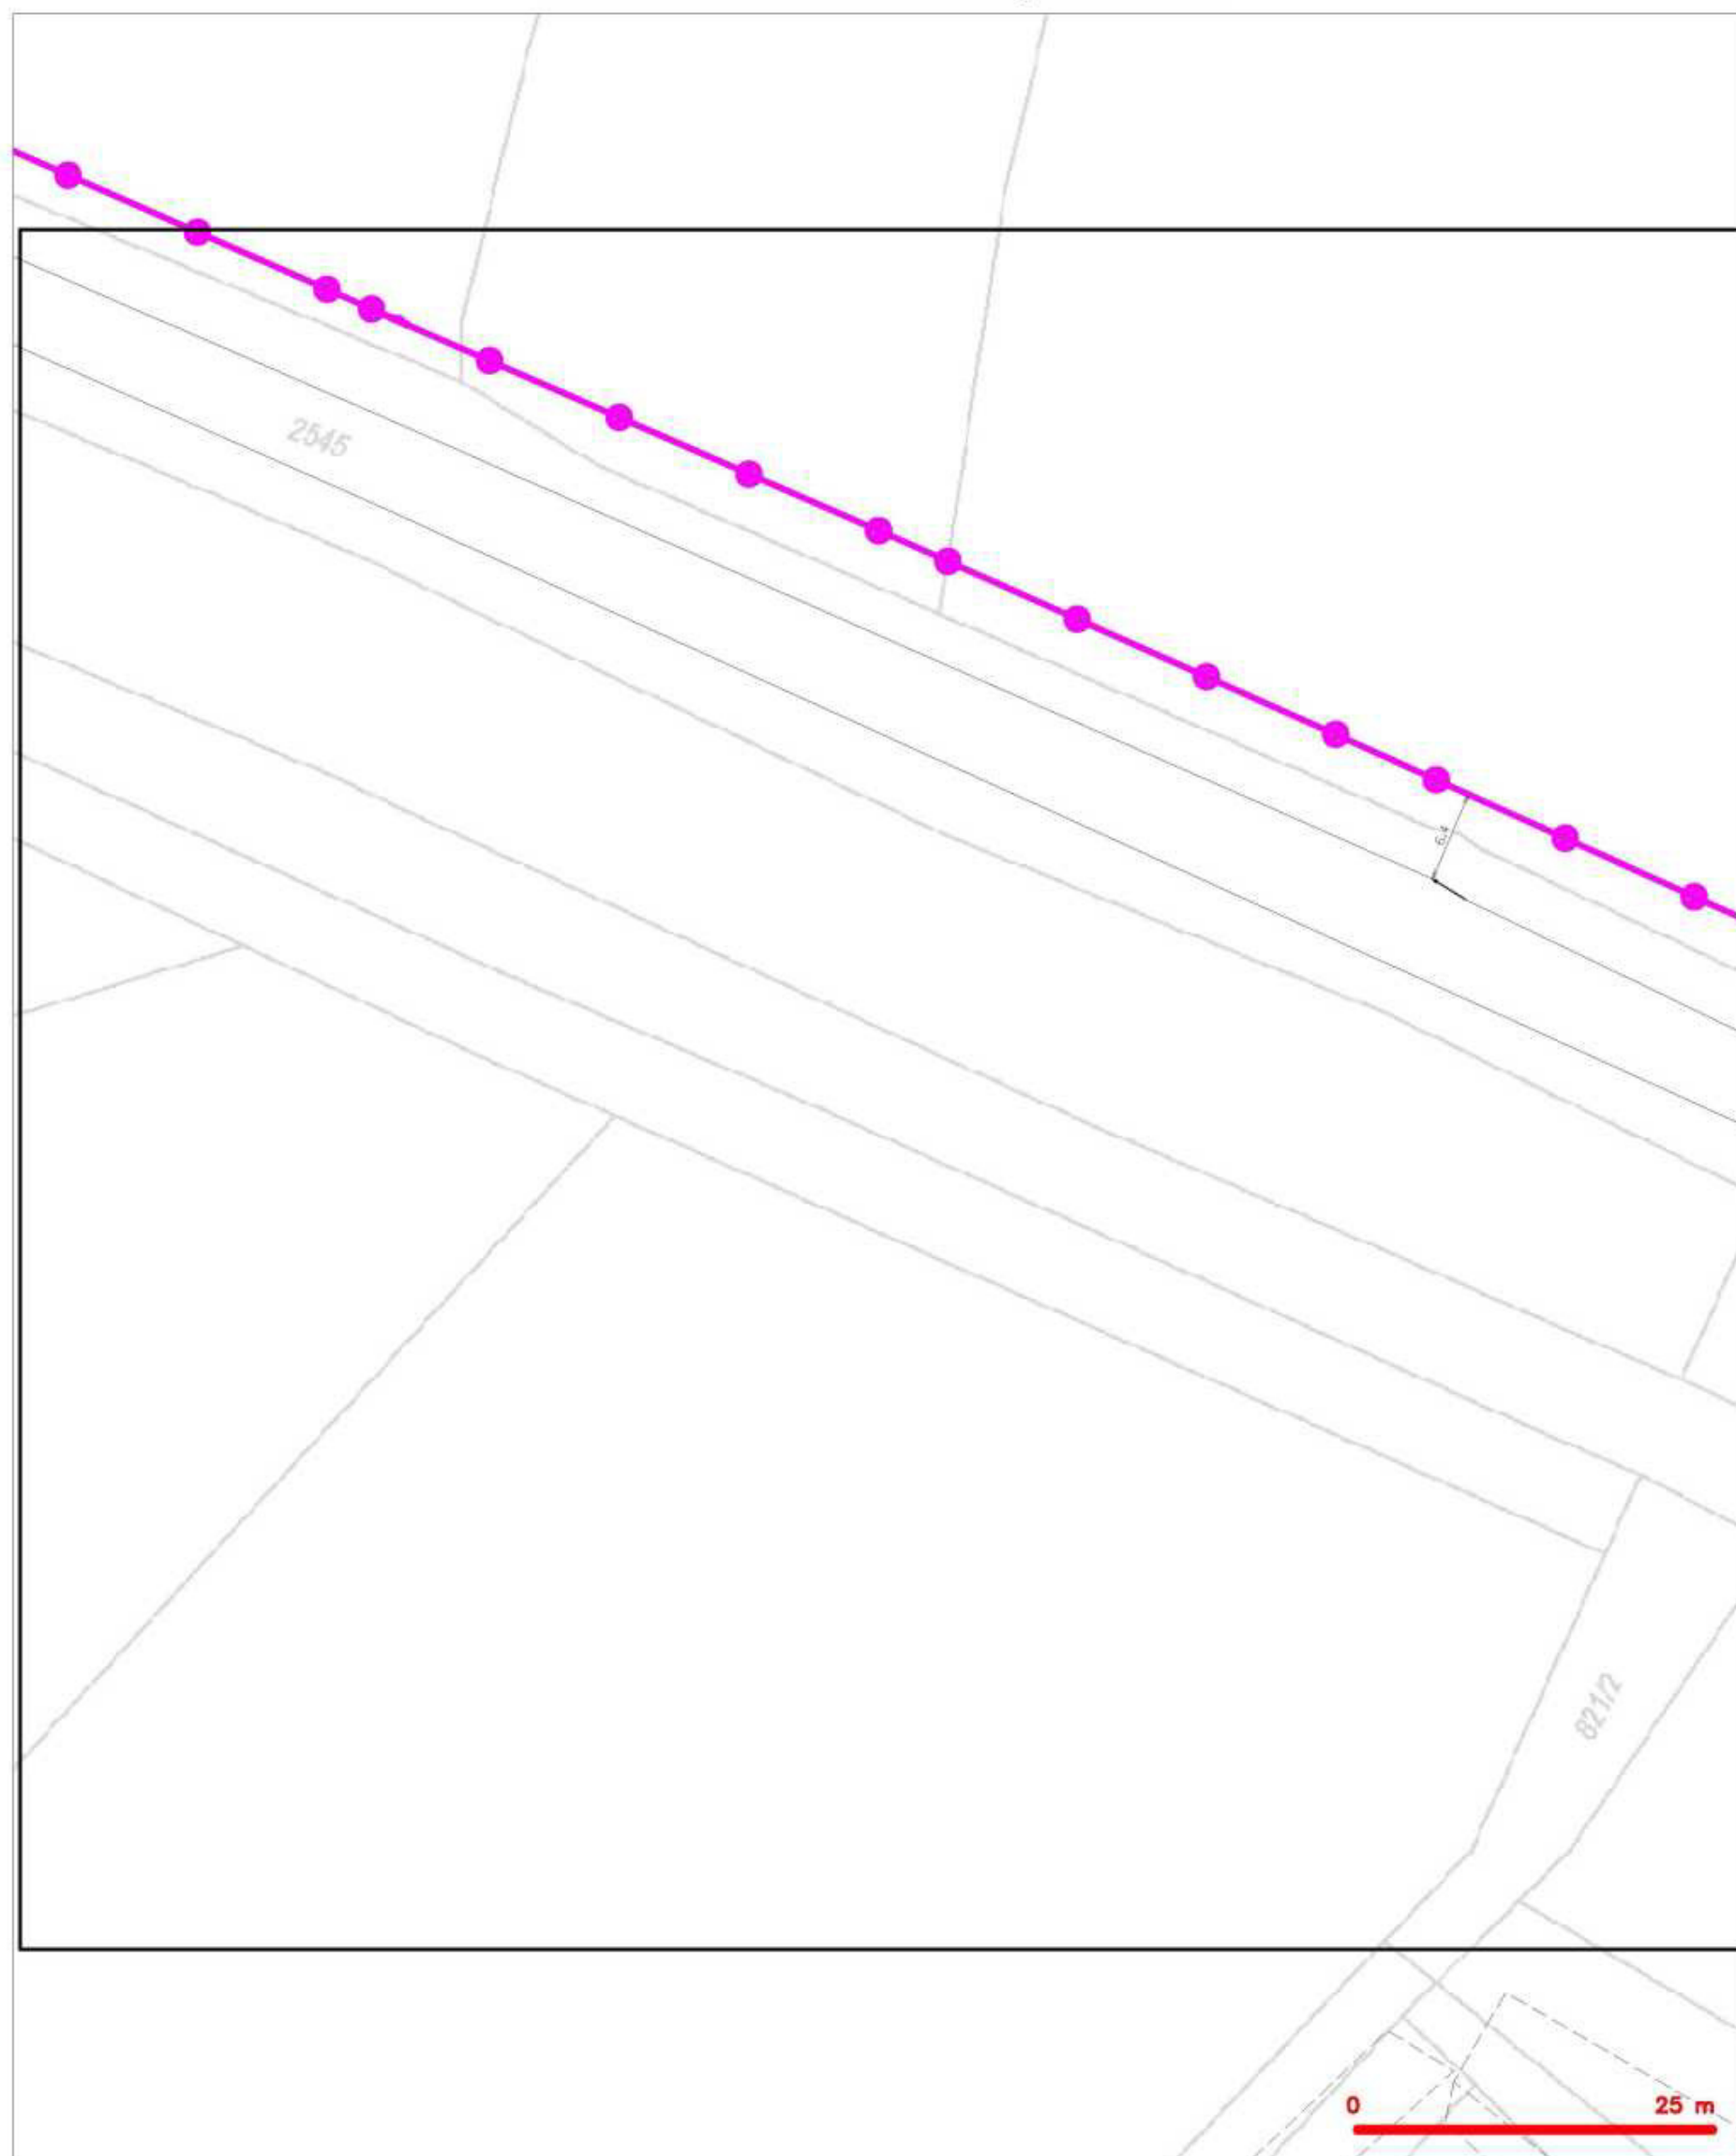


LEGENDA

- | | | | |
|--|---|--|--|
| | hranice zjednotěného území k vyjádření | | rozměřeno: průběh optického kabelu, HDPE trubky nebo souběž optického a metalického kabelu |
| | HN příloha, území a HN příloha CETV | | radicové síť, ochranné pásmo radicové sítě |
| | zaměřeno: průběh metalického kabelu | | radicové síť |
| | zaměřeno: průběh optického kabelu, HDPE trubky nebo souběž optického a metalického kabelu | | reprovozní síť |
| | rozměřeno: průběh metalického kabelu | | radicové síť ústí |
| | radicové síť ústí | | síť a HN |



SITUAČNÍ VÝKRES - POLYGON 1, list kladu P1-4

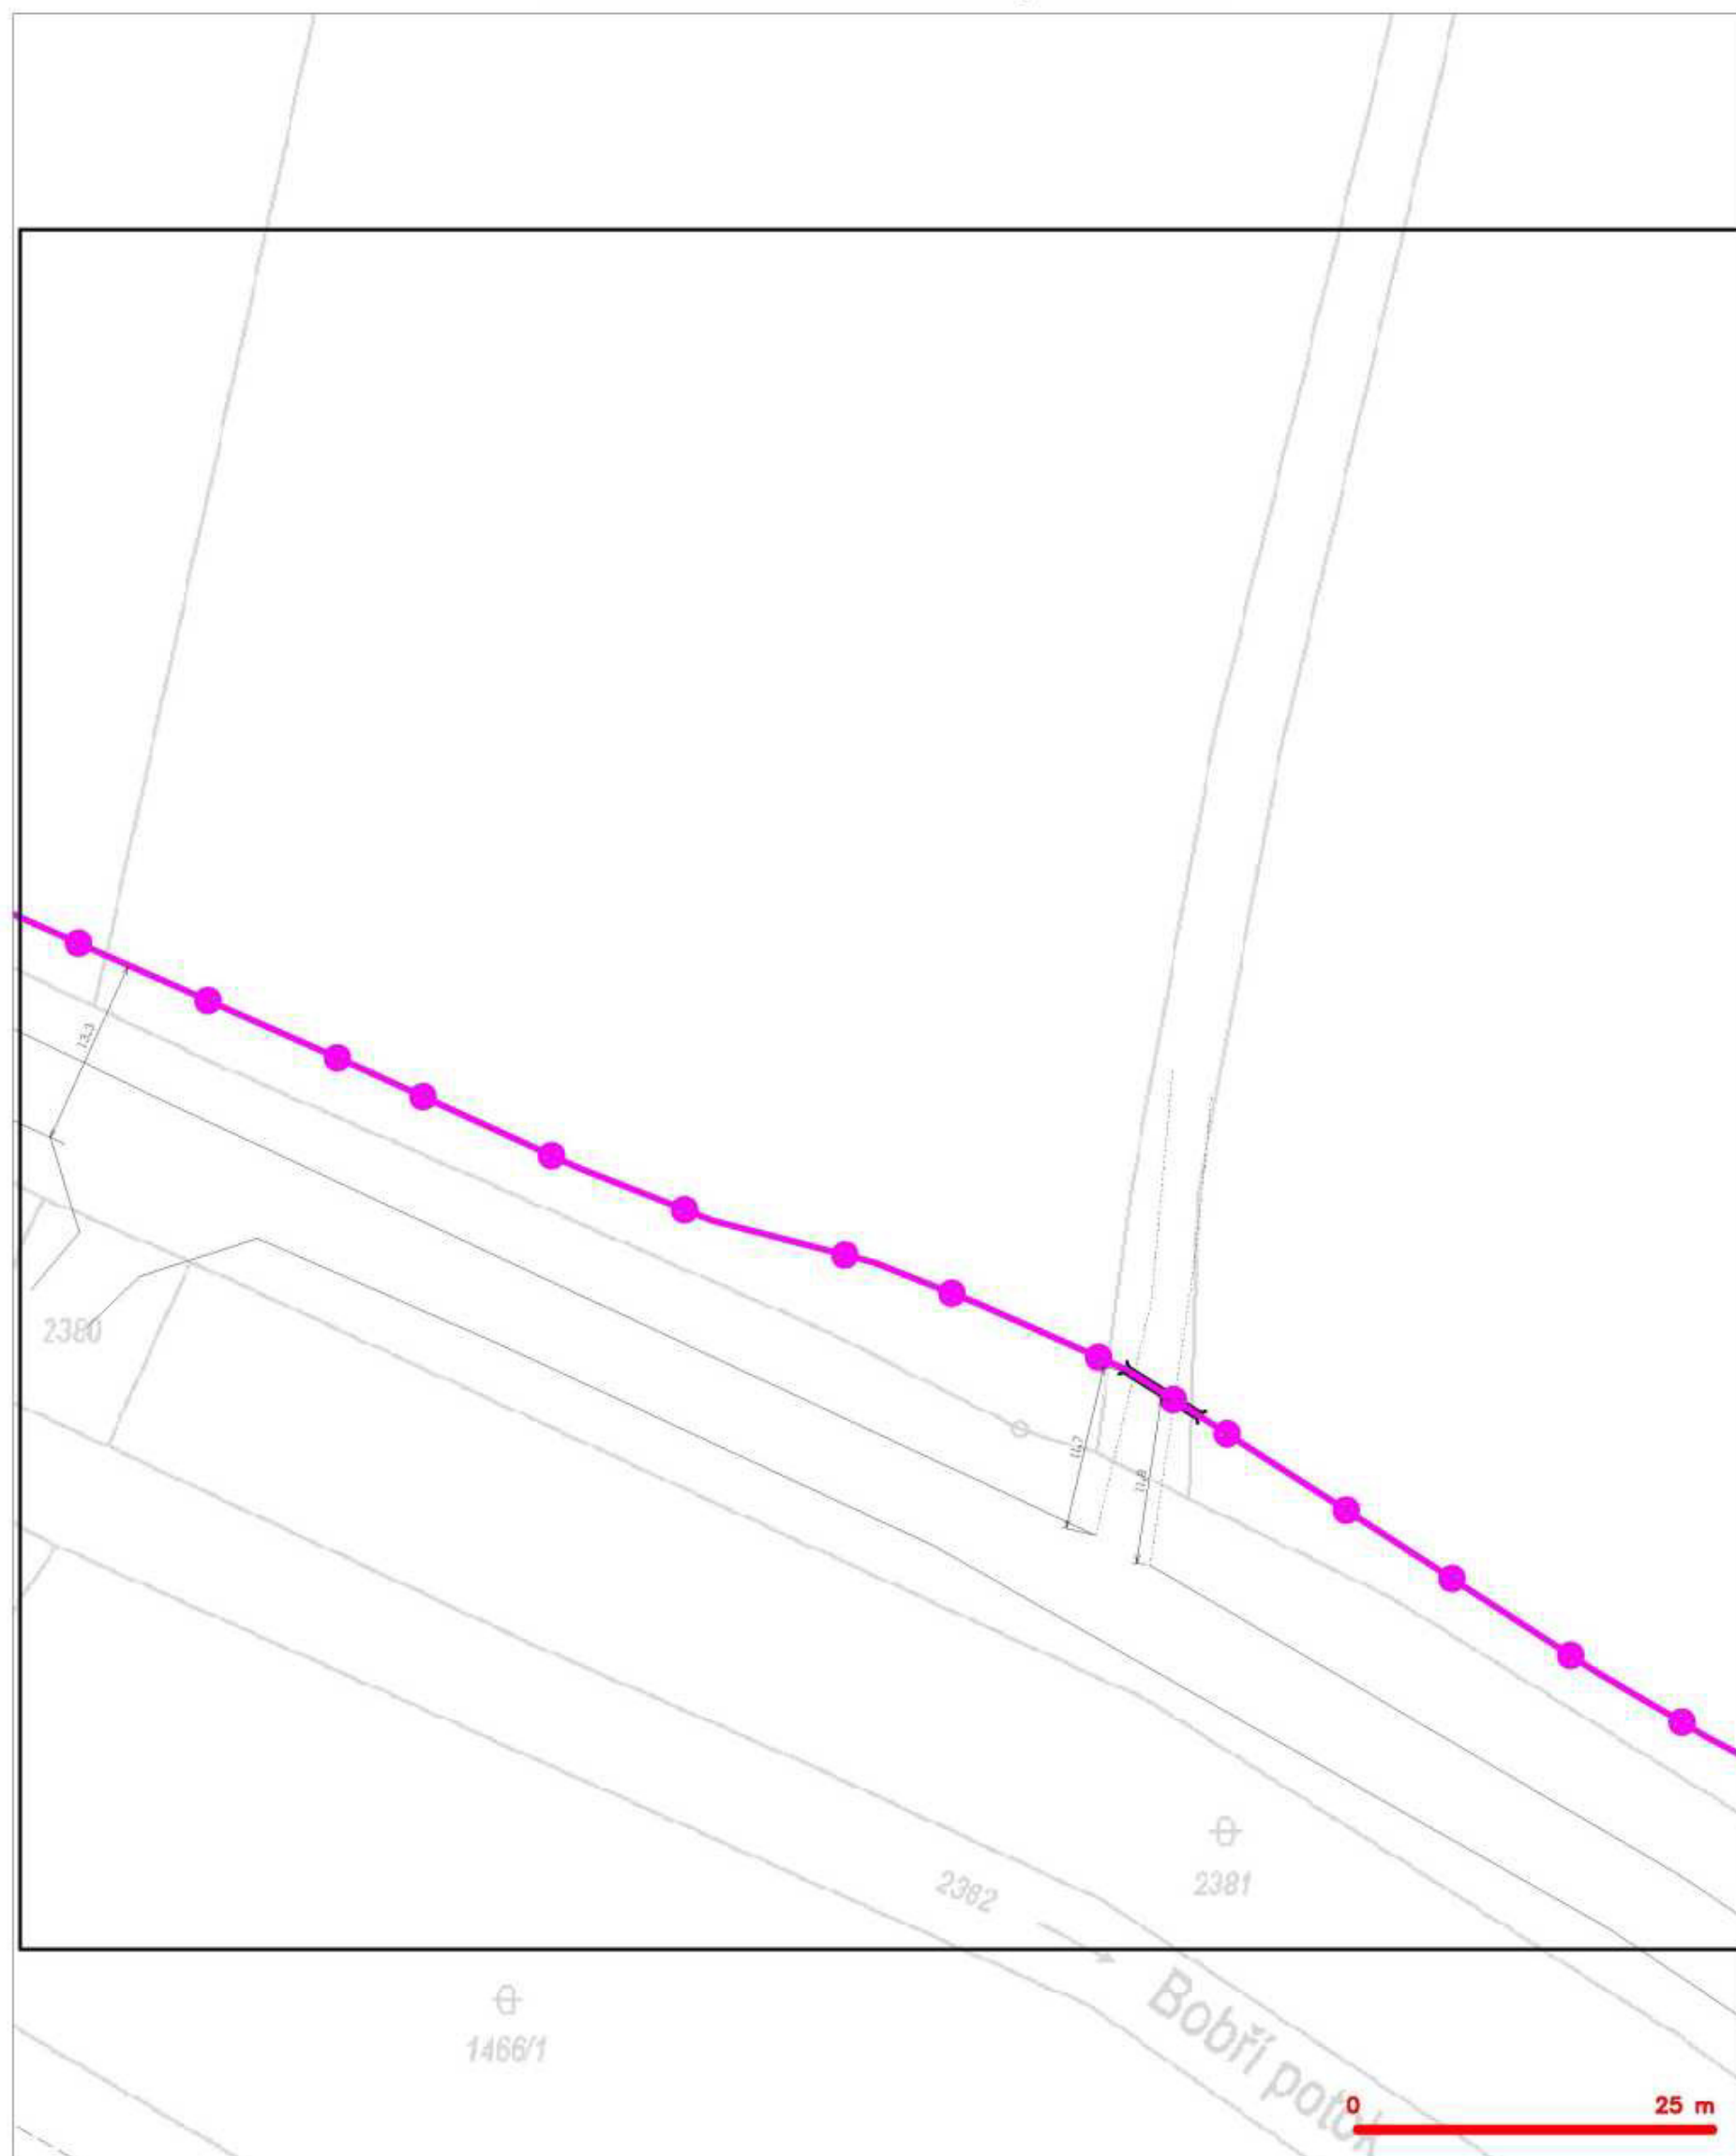


LEGENDA

- | | | | |
|--|--|--|--|
| | hranice záměrného území k vyjádření | | nezaměřený průběh optického kabelu, HDPE trubky nebo souběh optického a metalického kabelu |
| | NN příloha, území a NN příloha CETIV | | radčové síť, ochranné pásmo radčové sítě |
| | zaměřený průběh metalického kabelu | | radčenná síť |
| | zaměřený průběh optického kabelu, HDPE trubky nebo souběh optického a metalického kabelu | | reprovozovaná síť |
| | nezaměřený průběh metalického kabelu | | záměrná síť ústí |
| | radčenná síť ústí | | síť s NN |
- = kolár, kabeľovod



SITUAČNÍ VÝKRES - POLYGON 1, list kladu P1-5

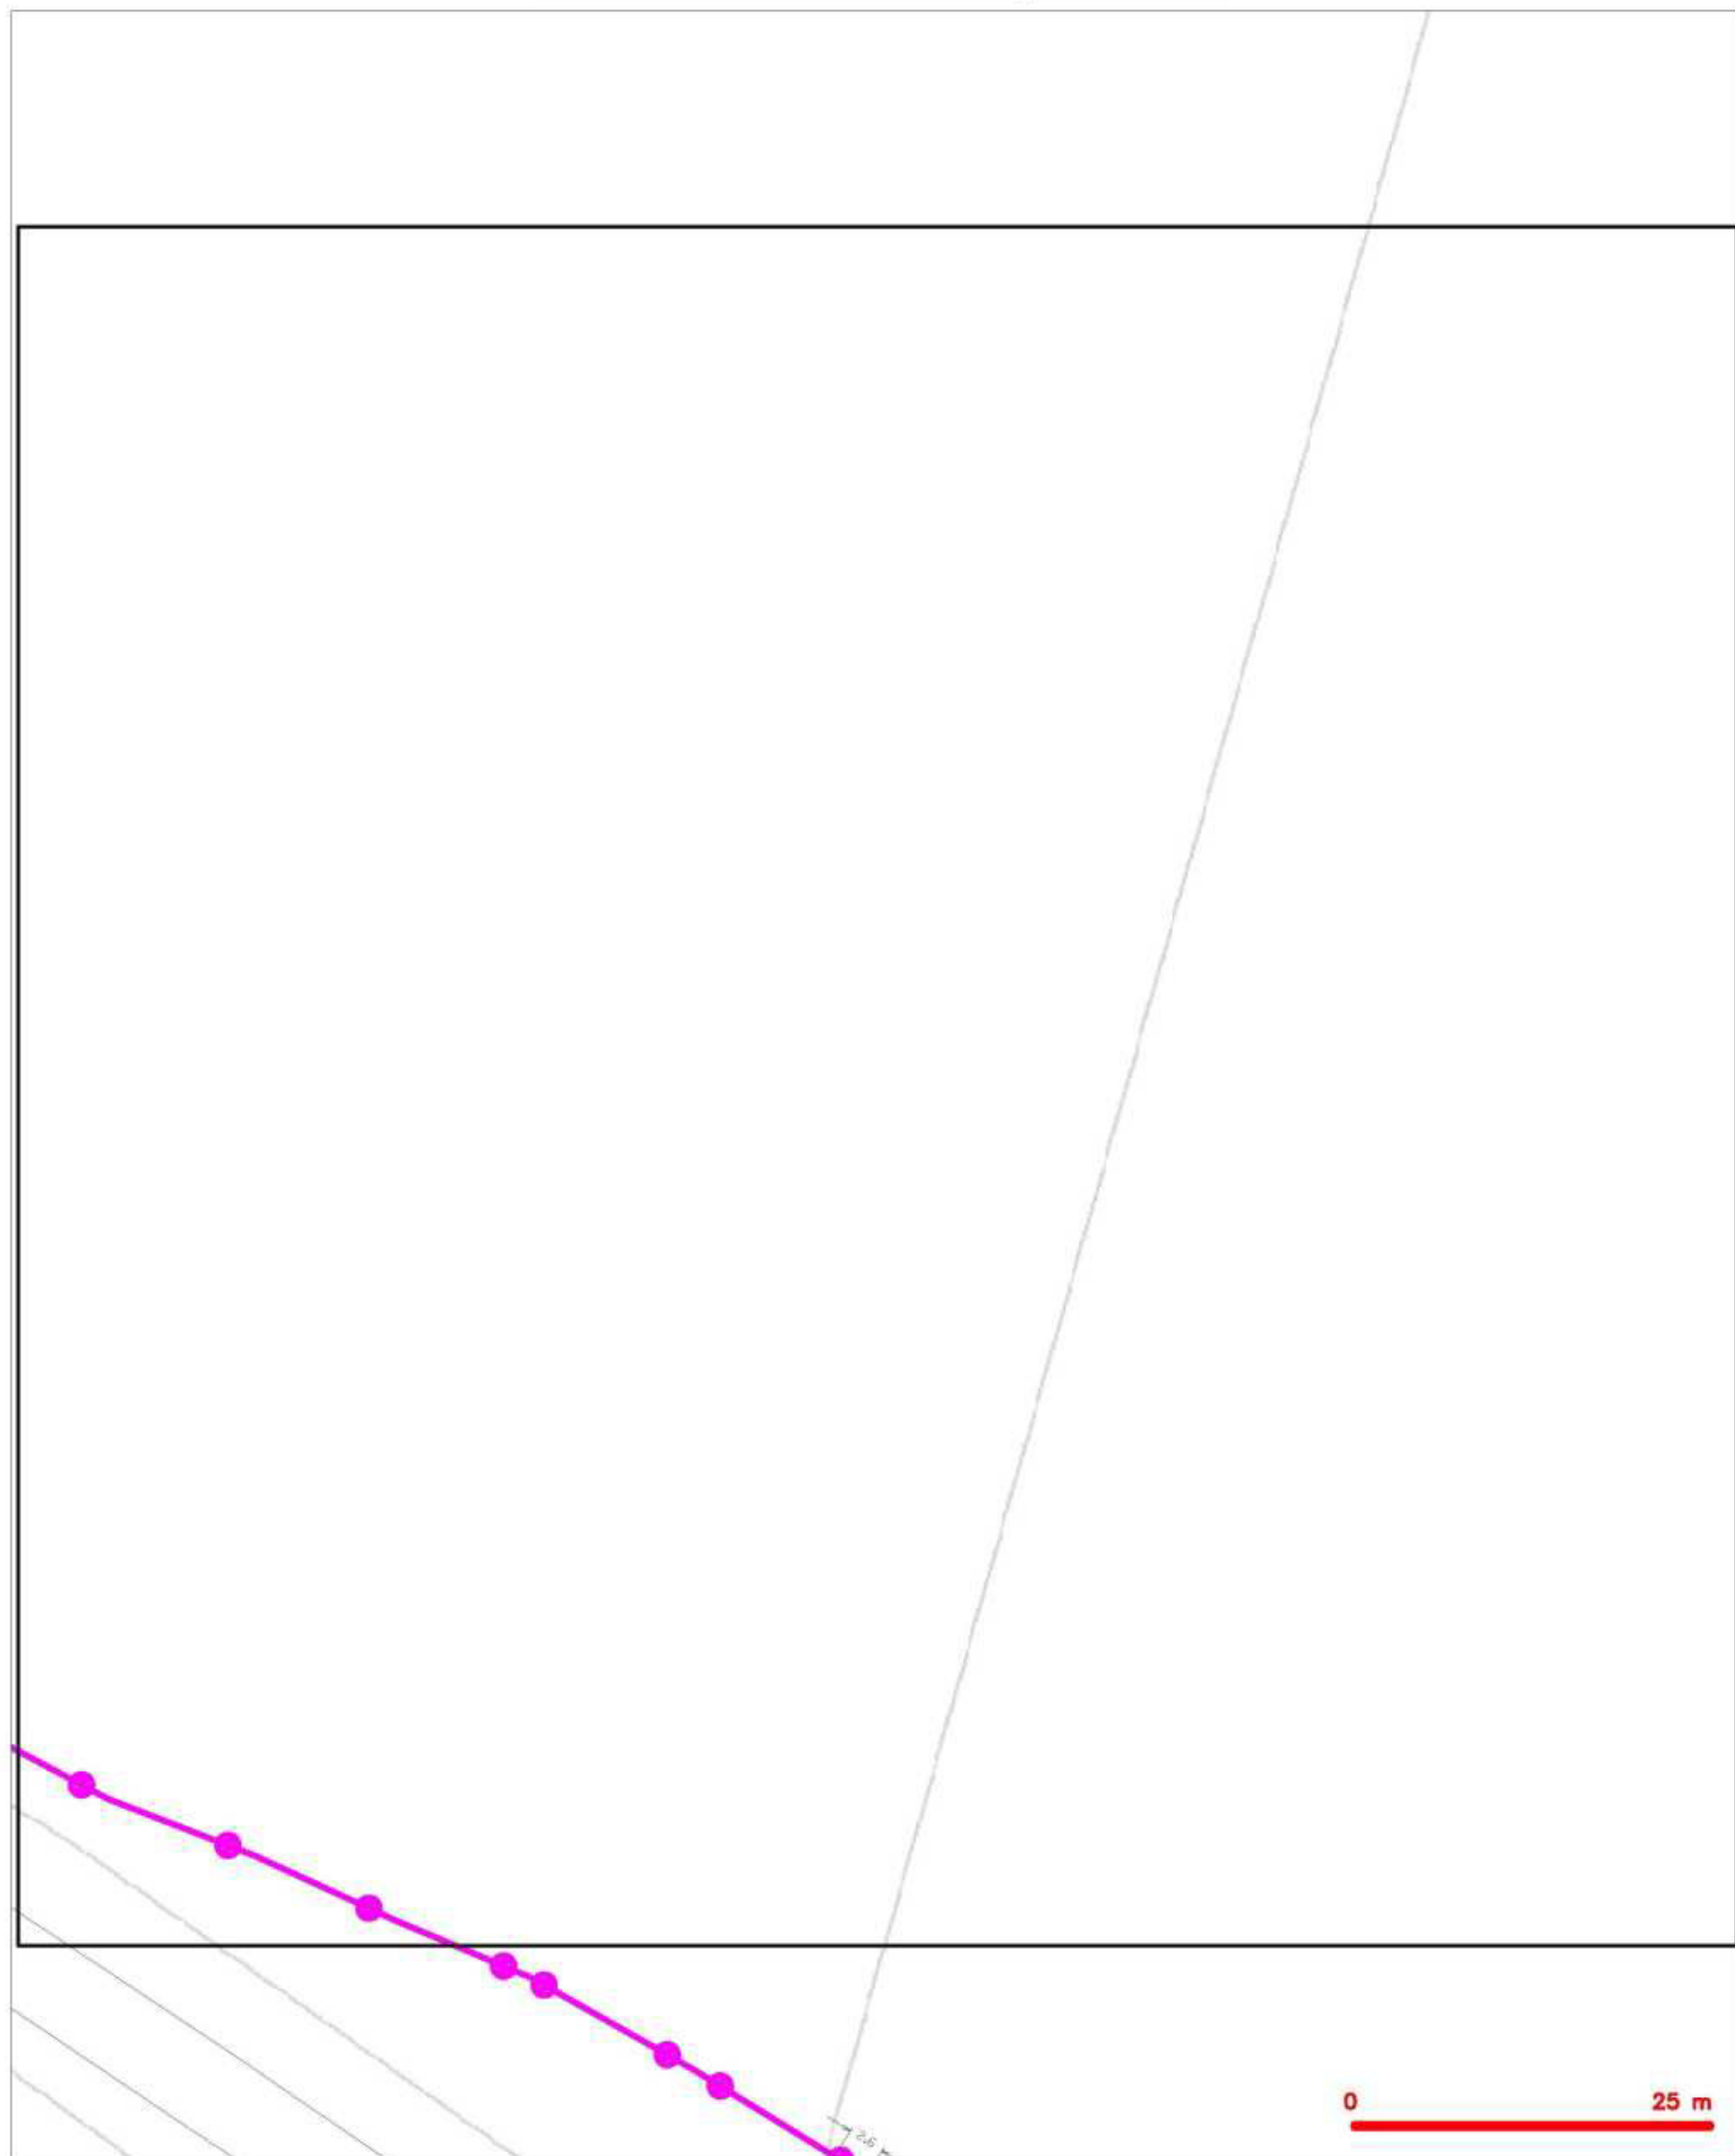

LEGENDA

- | | | | |
|--|--|--|--|
| | hranice zájmového území a vyjádření | | nezaměřený průběh optického kabelu, HDPE trubky nebo souběh optického a metalického kabelu |
| | RR příloha, území a RR příloha CETIV | | radicové síť, ochranné pásmo radicové sítě |
| | zaměřený průběh metalického kabelu | | radicové síť |
| | zaměřený průběh optického kabelu, HDPE trubky nebo souběh optického a metalického kabelu | | reprovozané síť |
| | nezaměřený průběh metalického kabelu | | radicové síť ústí |
| | radicové síť ústí | | síť a NN |
- = kabelový


SITUAČNÍ VÝKRES - POLYGON 1, list kladu P1-7



LEGENDA

- | | | | |
|--|---|--|--|
| | hranice zjednotěného území k vyjádření | | rozměřené příčky optického kabelu, HDPE trubky |
| | RR příloha, území a RR příloha CETV | | nábo souběž optického a metalického kabelu |
| | zoměřené příčky metalického kabelu | | radčové síť, ochranné pásmo radčové sítě |
| | zoměřené příčky optického kabelu, HDPE trubky | | radčové síť |
| | nábo souběž optického a metalického kabelu | | reprovozní síť |
| | rozměřené příčky metalického kabelu | | zoděrné síť ústí |
| | radčové síť ústí | | síť s NN |
- = kolár, kolárník

SITUAČNÍ VÝKRES - POLYGON 1, list kladu P1-8

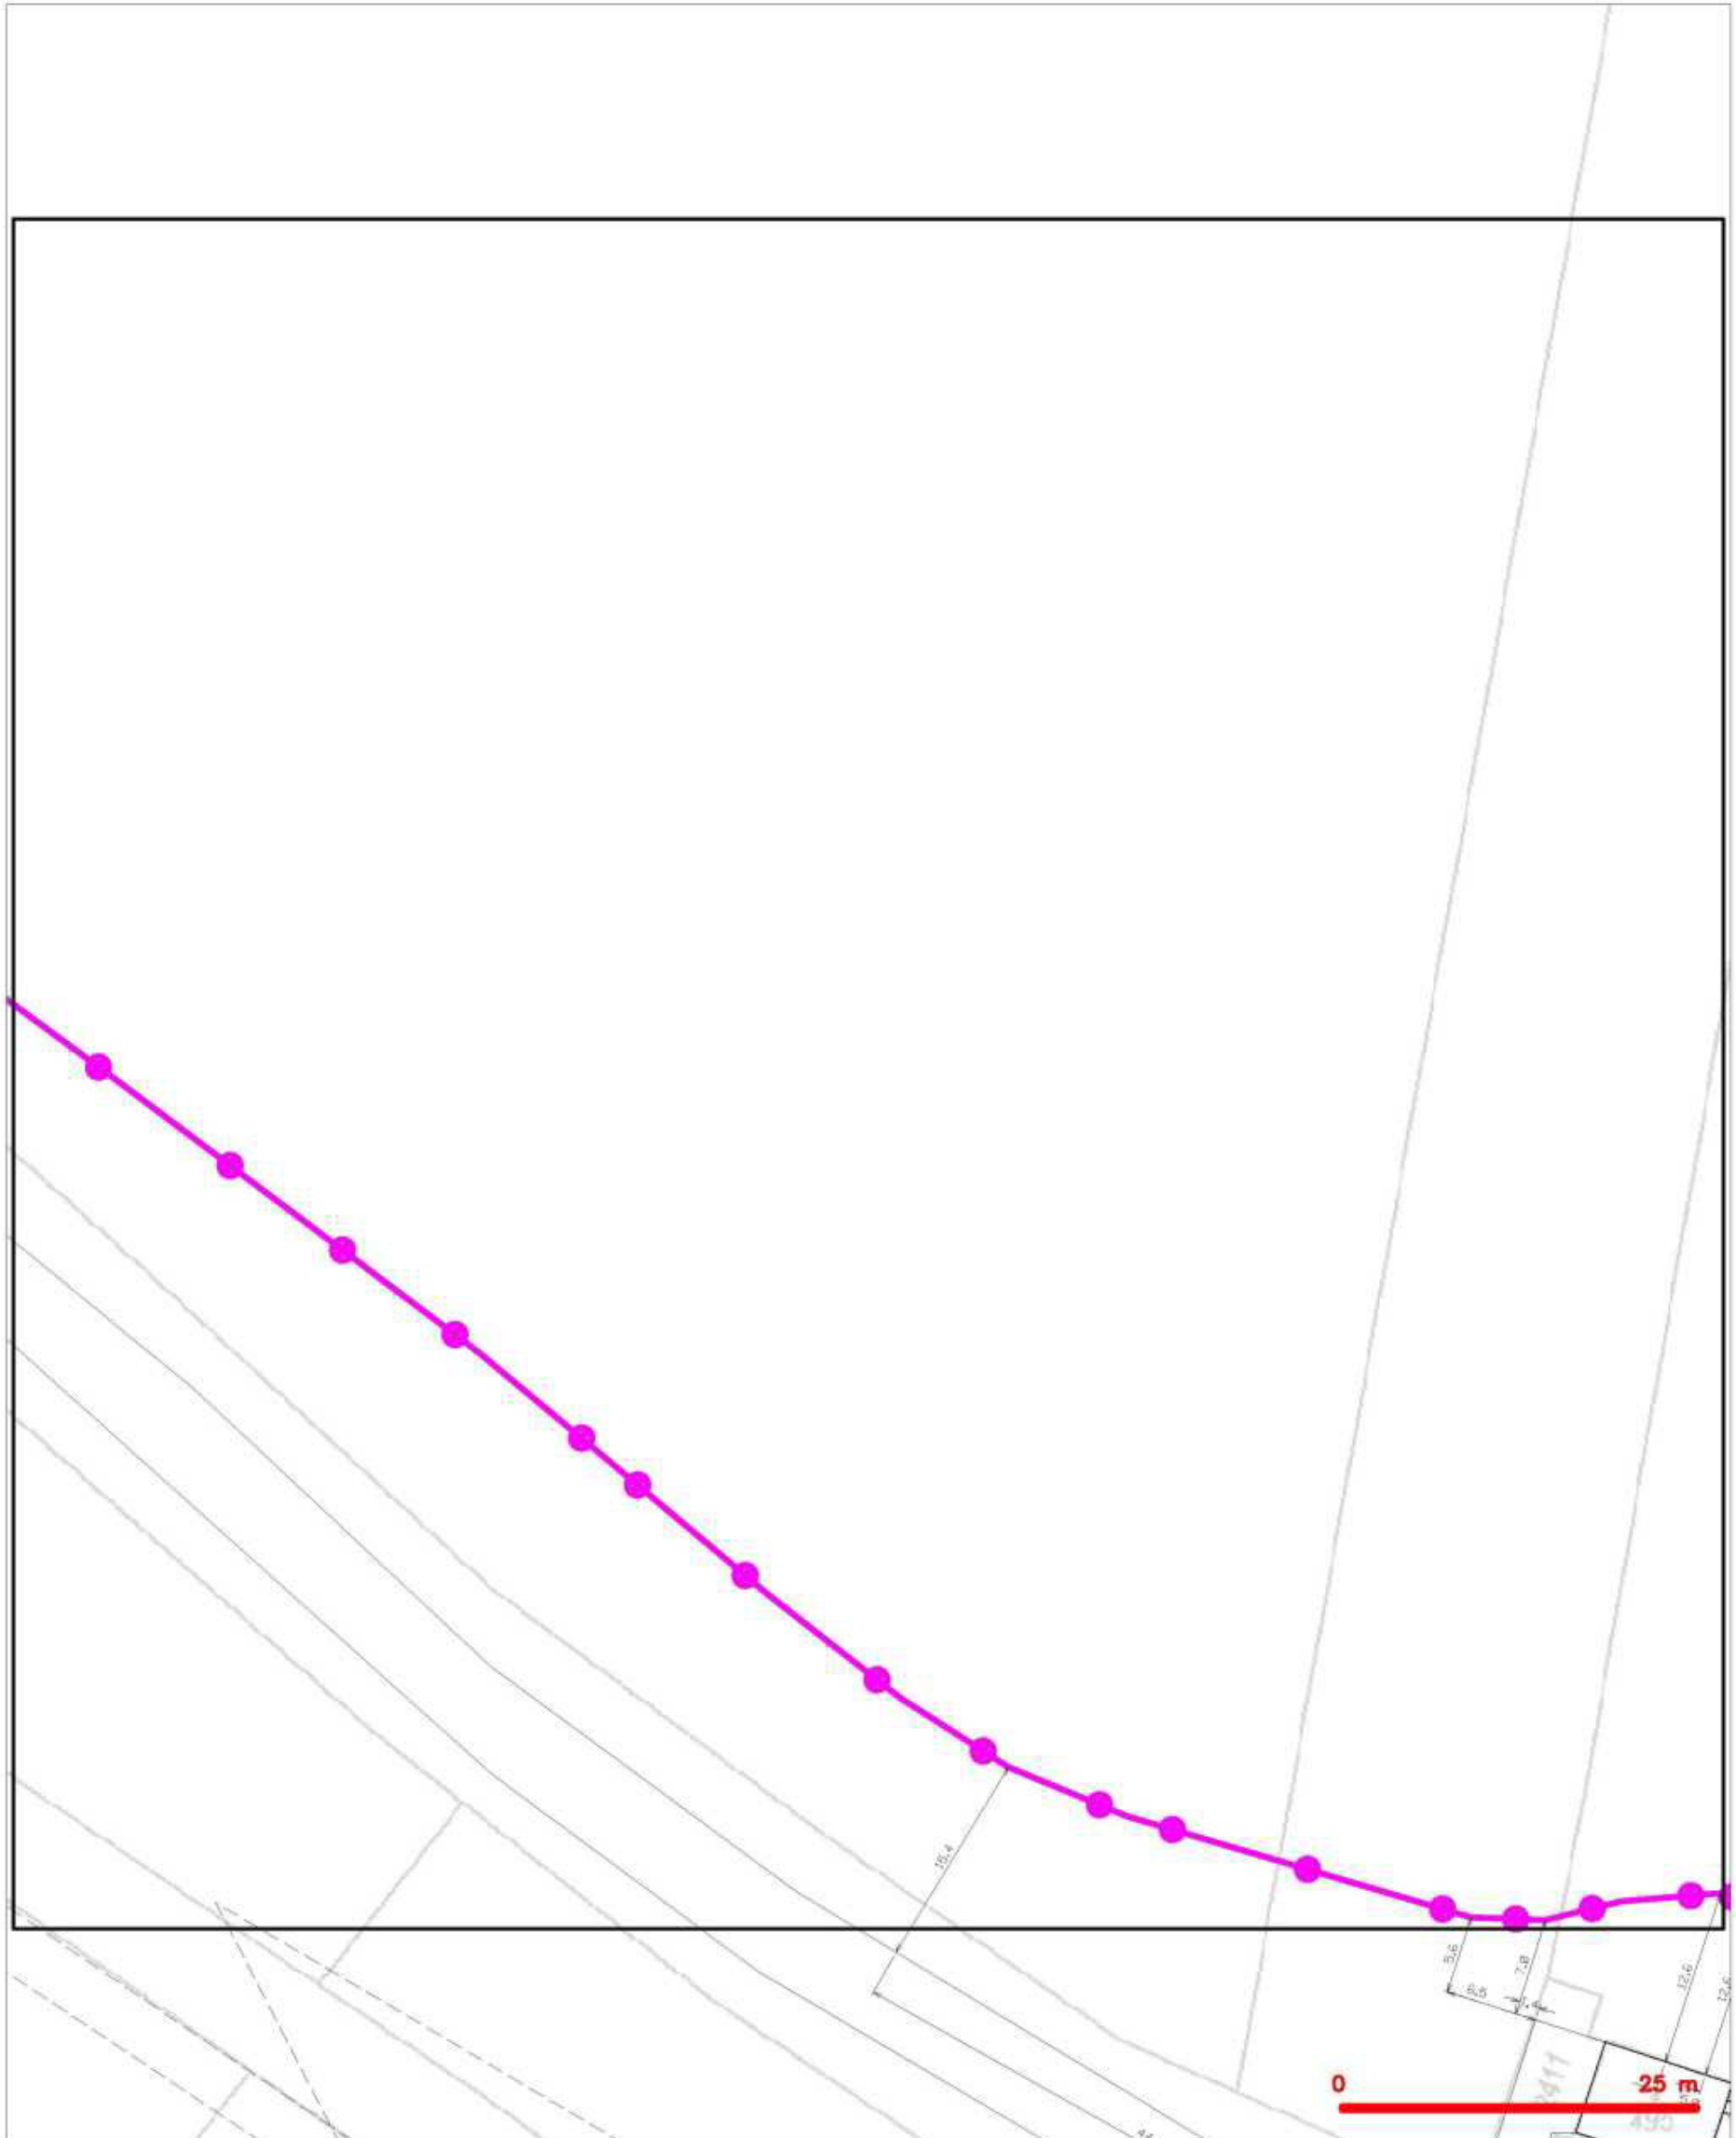


LEGENDA

- | | | | |
|--|--|--|--|
| | hranice zjednotěného území k vyjádření | | nezaměřený průběh optického kabelu, HDPE trubky nebo souběh optického a metalického kabelu |
| | NN příloha, území a NN příloha CETV | | radčové síť, ochranné pásmo radčové sítě |
| | zaměřený průběh metalického kabelu | | radčová síť |
| | zaměřený průběh optického kabelu, HDPE trubky nebo souběh optického a metalického kabelu | | reprovozní síť |
| | nezaměřený průběh metalického kabelu | | radčová síť ústí |
| | radčová síť ústí | | síť s NN |
- = kolár, kolárník




SITUAČNÍ VÝKRES - POLYGON 1, list kladu P1-9

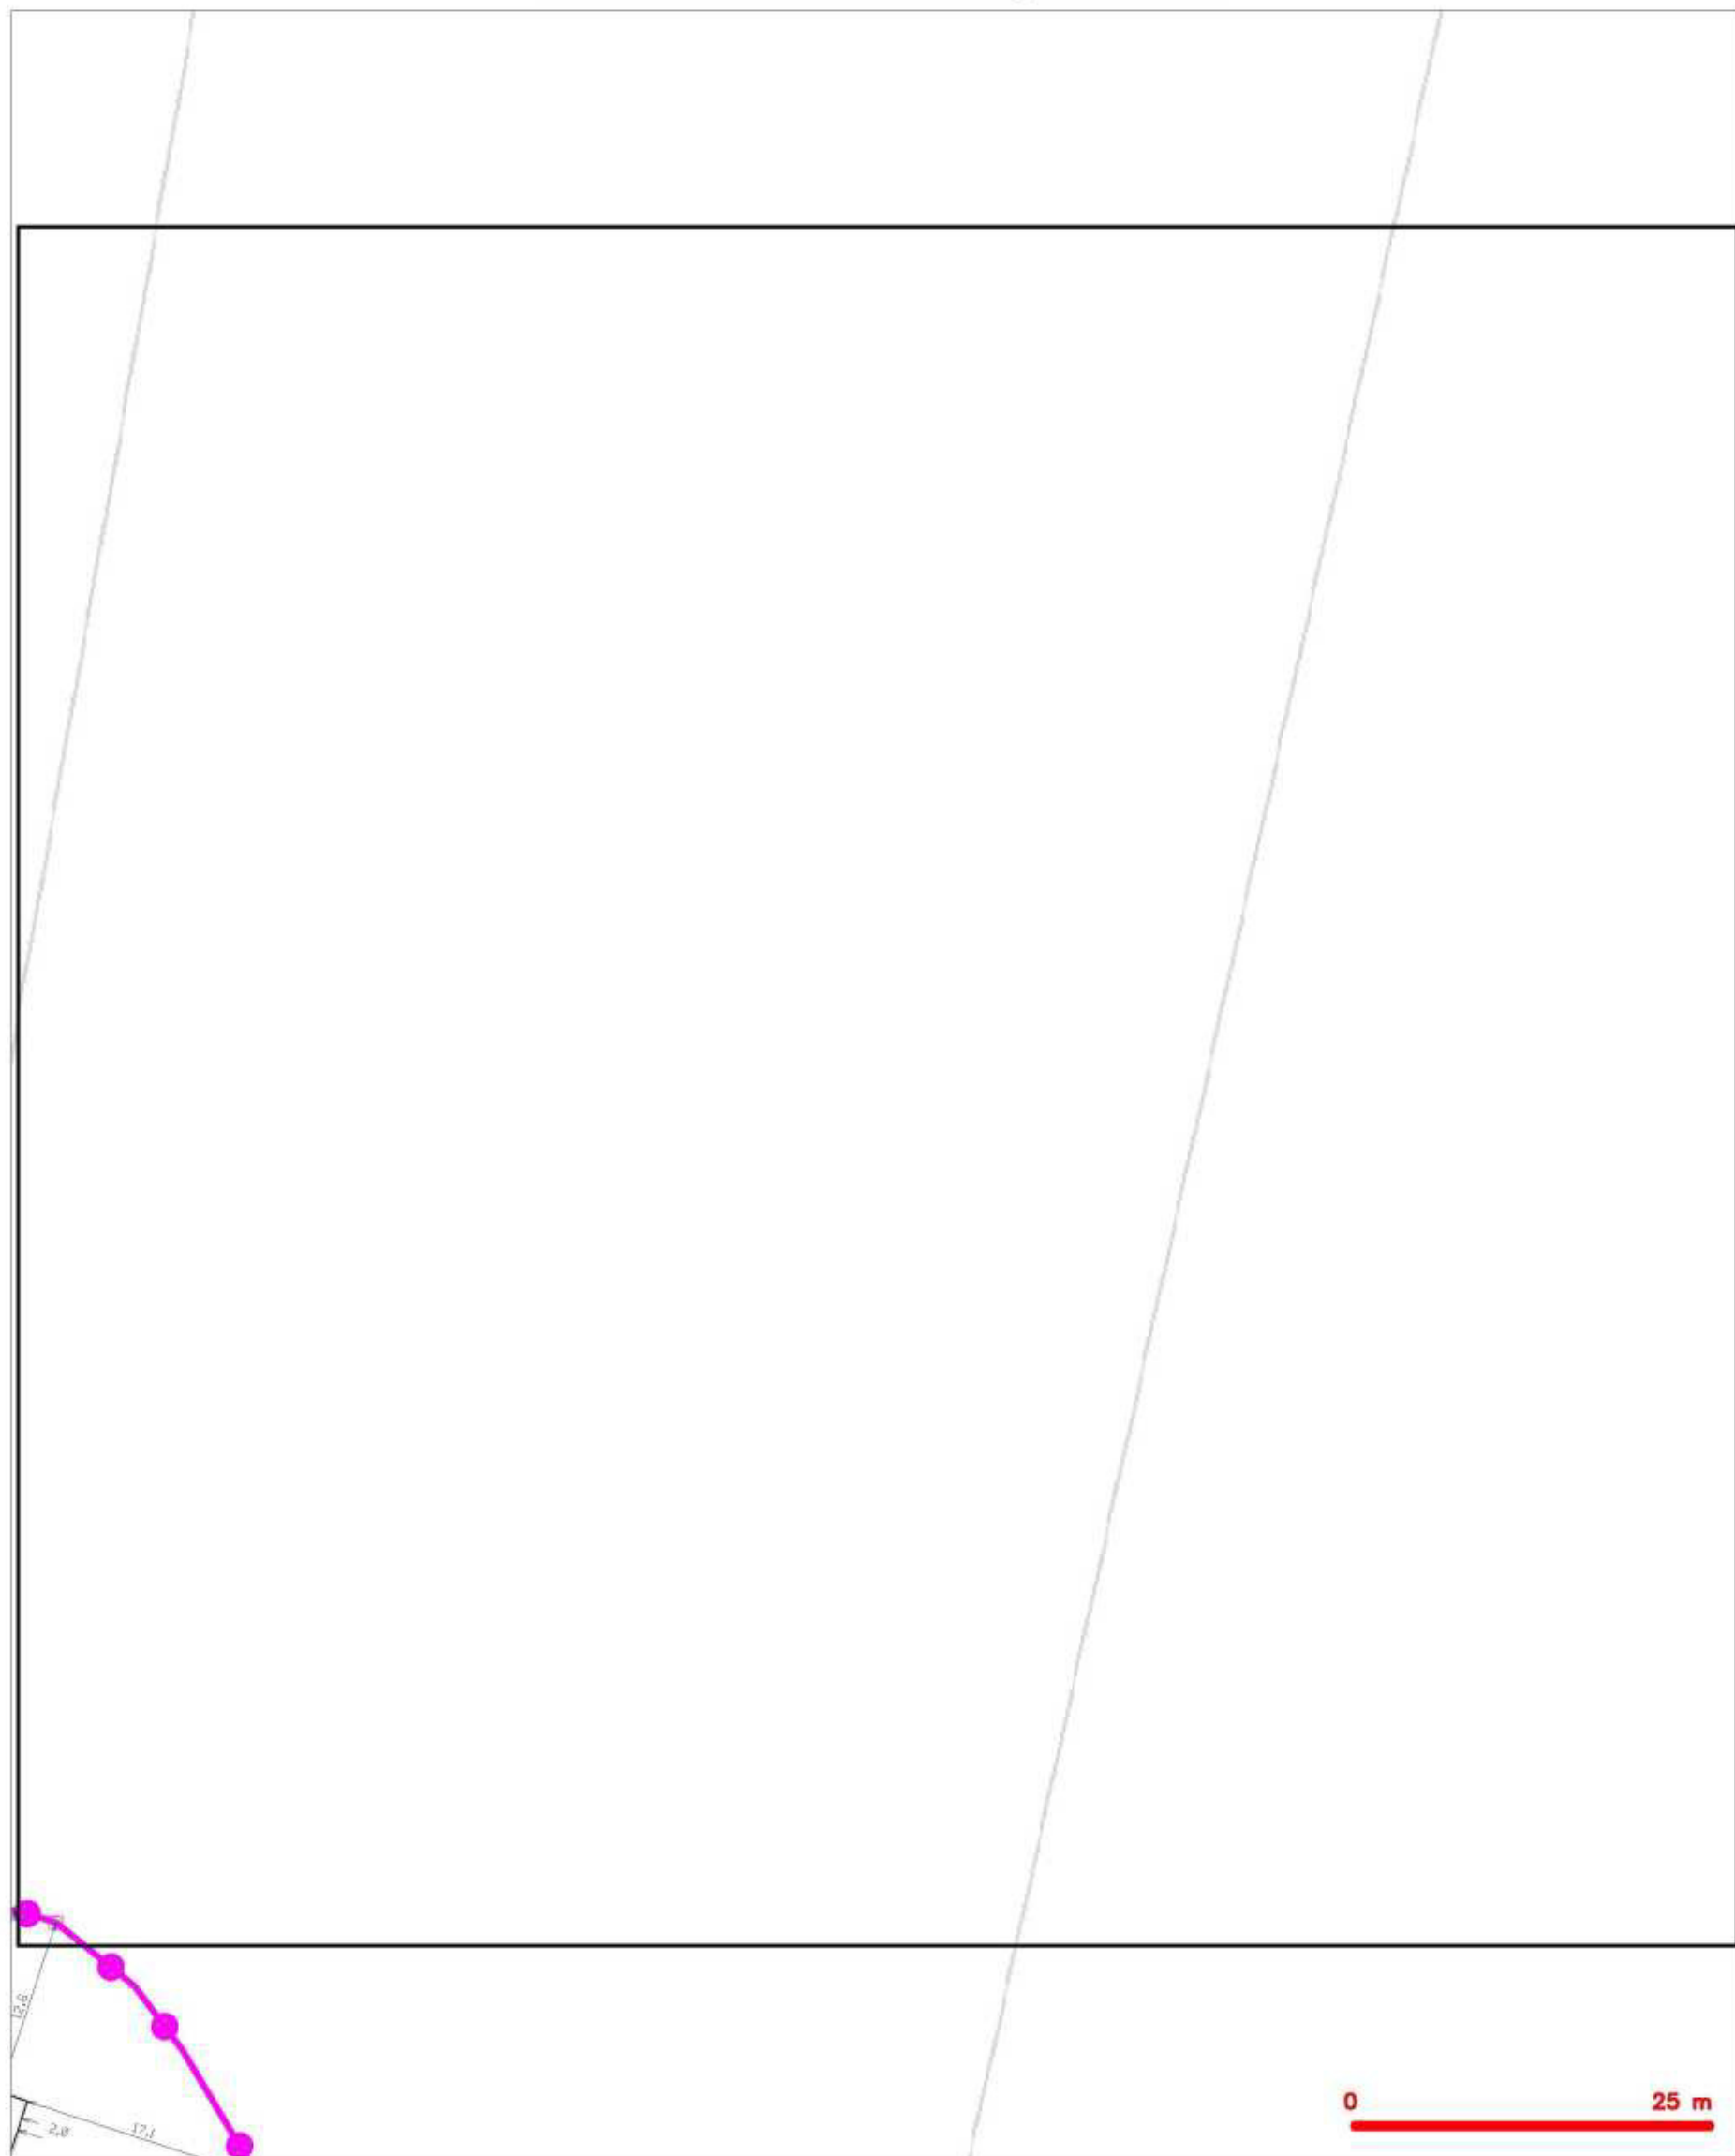

LEGENDA

- | | | | |
|--|---|--|---|
| | hranice zájmového území a vyjádření | | nezaměřený průběh optického kabelu, HDPE trubky |
| | AN příloha, území a AN příloha CETV | | něbo součástí optického a metalického kabelu |
| | zaměřený průběh metalického kabelu | | radicové síť, ochranné pásmo radicové sítě |
| | zaměřený průběh optického kabelu, HDPE trubky | | radicové síť |
| | něbo součástí optického a metalického kabelu | | reprovozní síť |
| | nezaměřený průběh metalického kabelu | | radicové síť ústí |
| | radicové síť ústí | | síť s AN |
- = kabelový

SITUAČNÍ VÝKRES - POLYGON 1, list kladu P1-10

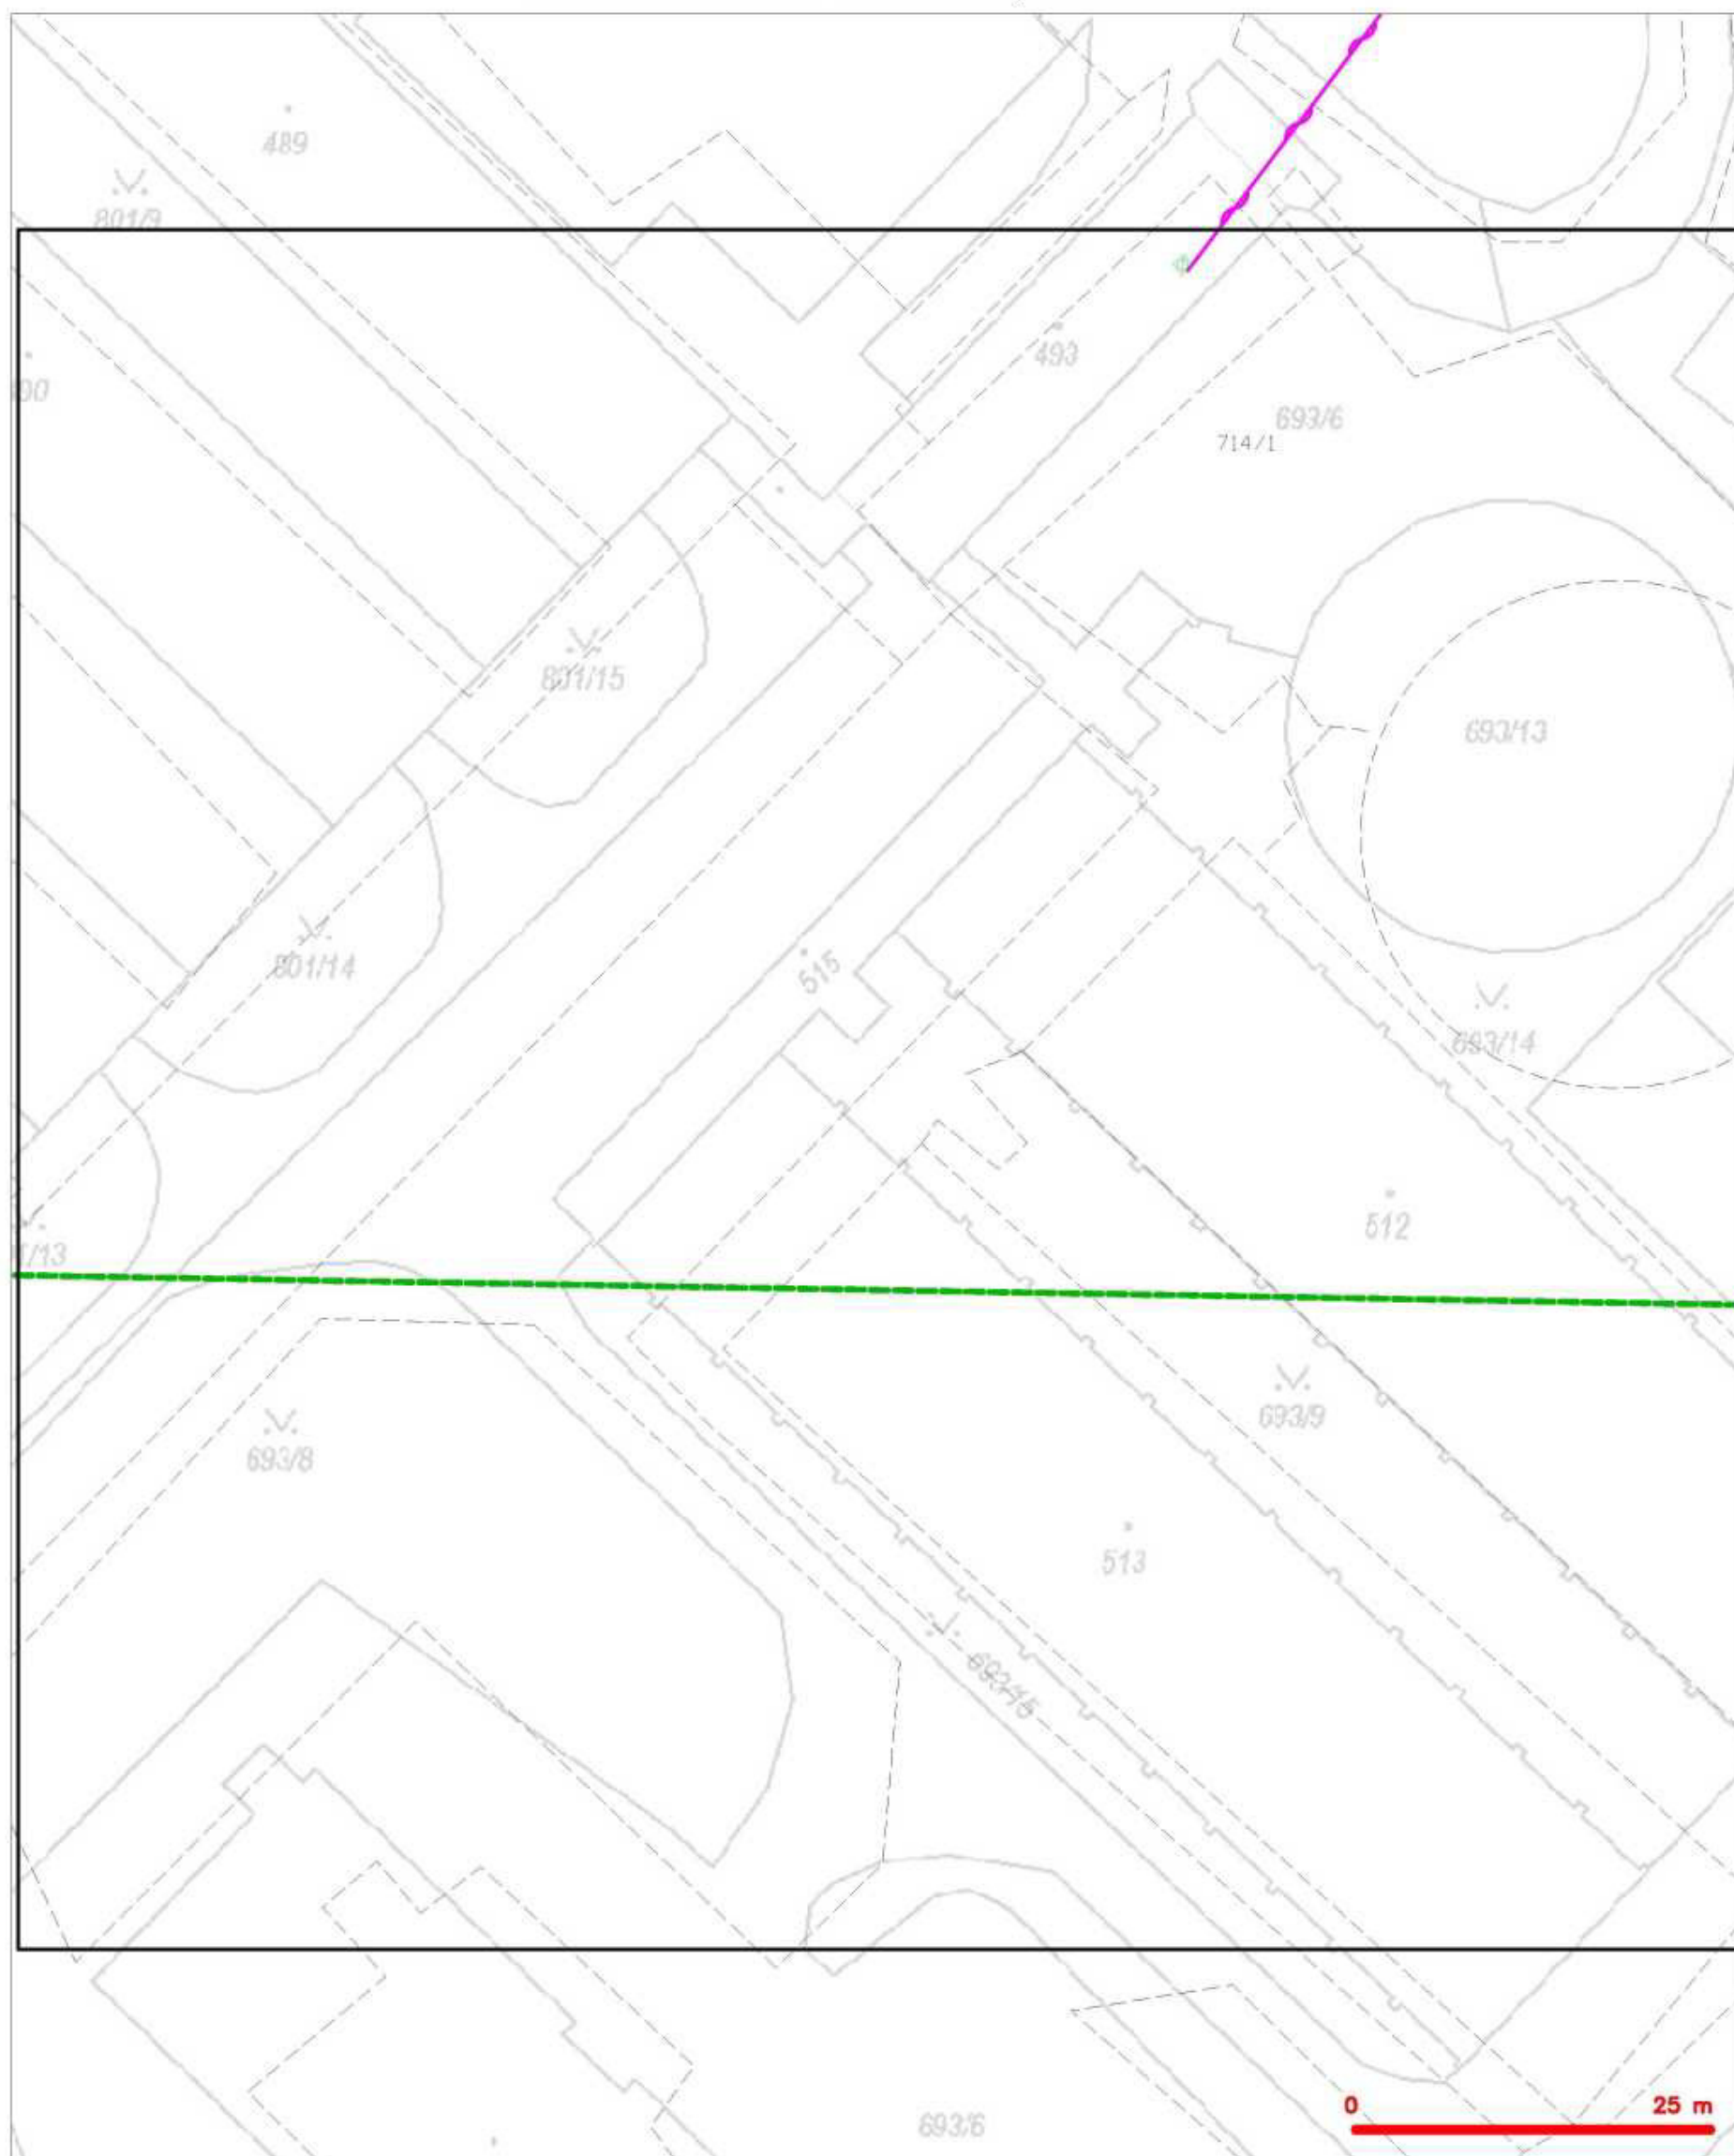

LEGENDA

- | | | | |
|--|---|--|--|
| | hranice zájmového území k vyjádření | | rozměřovaný průběh optického kabelu, HDPE trubky |
| | HN příloha, území a HN příloha CETV | | nábovka optického a metalického kabelu |
| | zaměřovaný průběh metalického kabelu | | radice síť, ochranné pásmo radice síť |
| | zaměřovaný průběh optického kabelu, HDPE trubky | | radice síť |
| | nábovka optického a metalického kabelu | | naprovozná síť |
| | rozměřovaný průběh metalického kabelu | | radice síť |
| | radice síť | | radice síť |



SITUAČNÍ VÝKRES - POLYGON 1, list kladu P1-11




LEGENDA

- | | | | |
|--|--|--|---|
| | hranice záměrného území k vyjádření | | rozměřené průběhy optického kabelu, HDPE trubky
nebo souběh optického a metalického kabelu |
| | HN příloha, území a HN příloha CETV | | radicové síť, ochranné pásmo radicové sítě |
| | záměrný průběh metalického kabelu | | radicové síť |
| | záměrný průběh optického kabelu, HDPE trubky
nebo souběh optického a metalického kabelu | | napájecí síť |
| | rozměřené průběhy metalického kabelu | | napájecí síť |
| | rozměřené síťové cesty | | rozšíření síťové cesty |
| | | | síť s NN |



SITUAČNÍ VÝKRES - POLYGON 1, list kladu P1-12

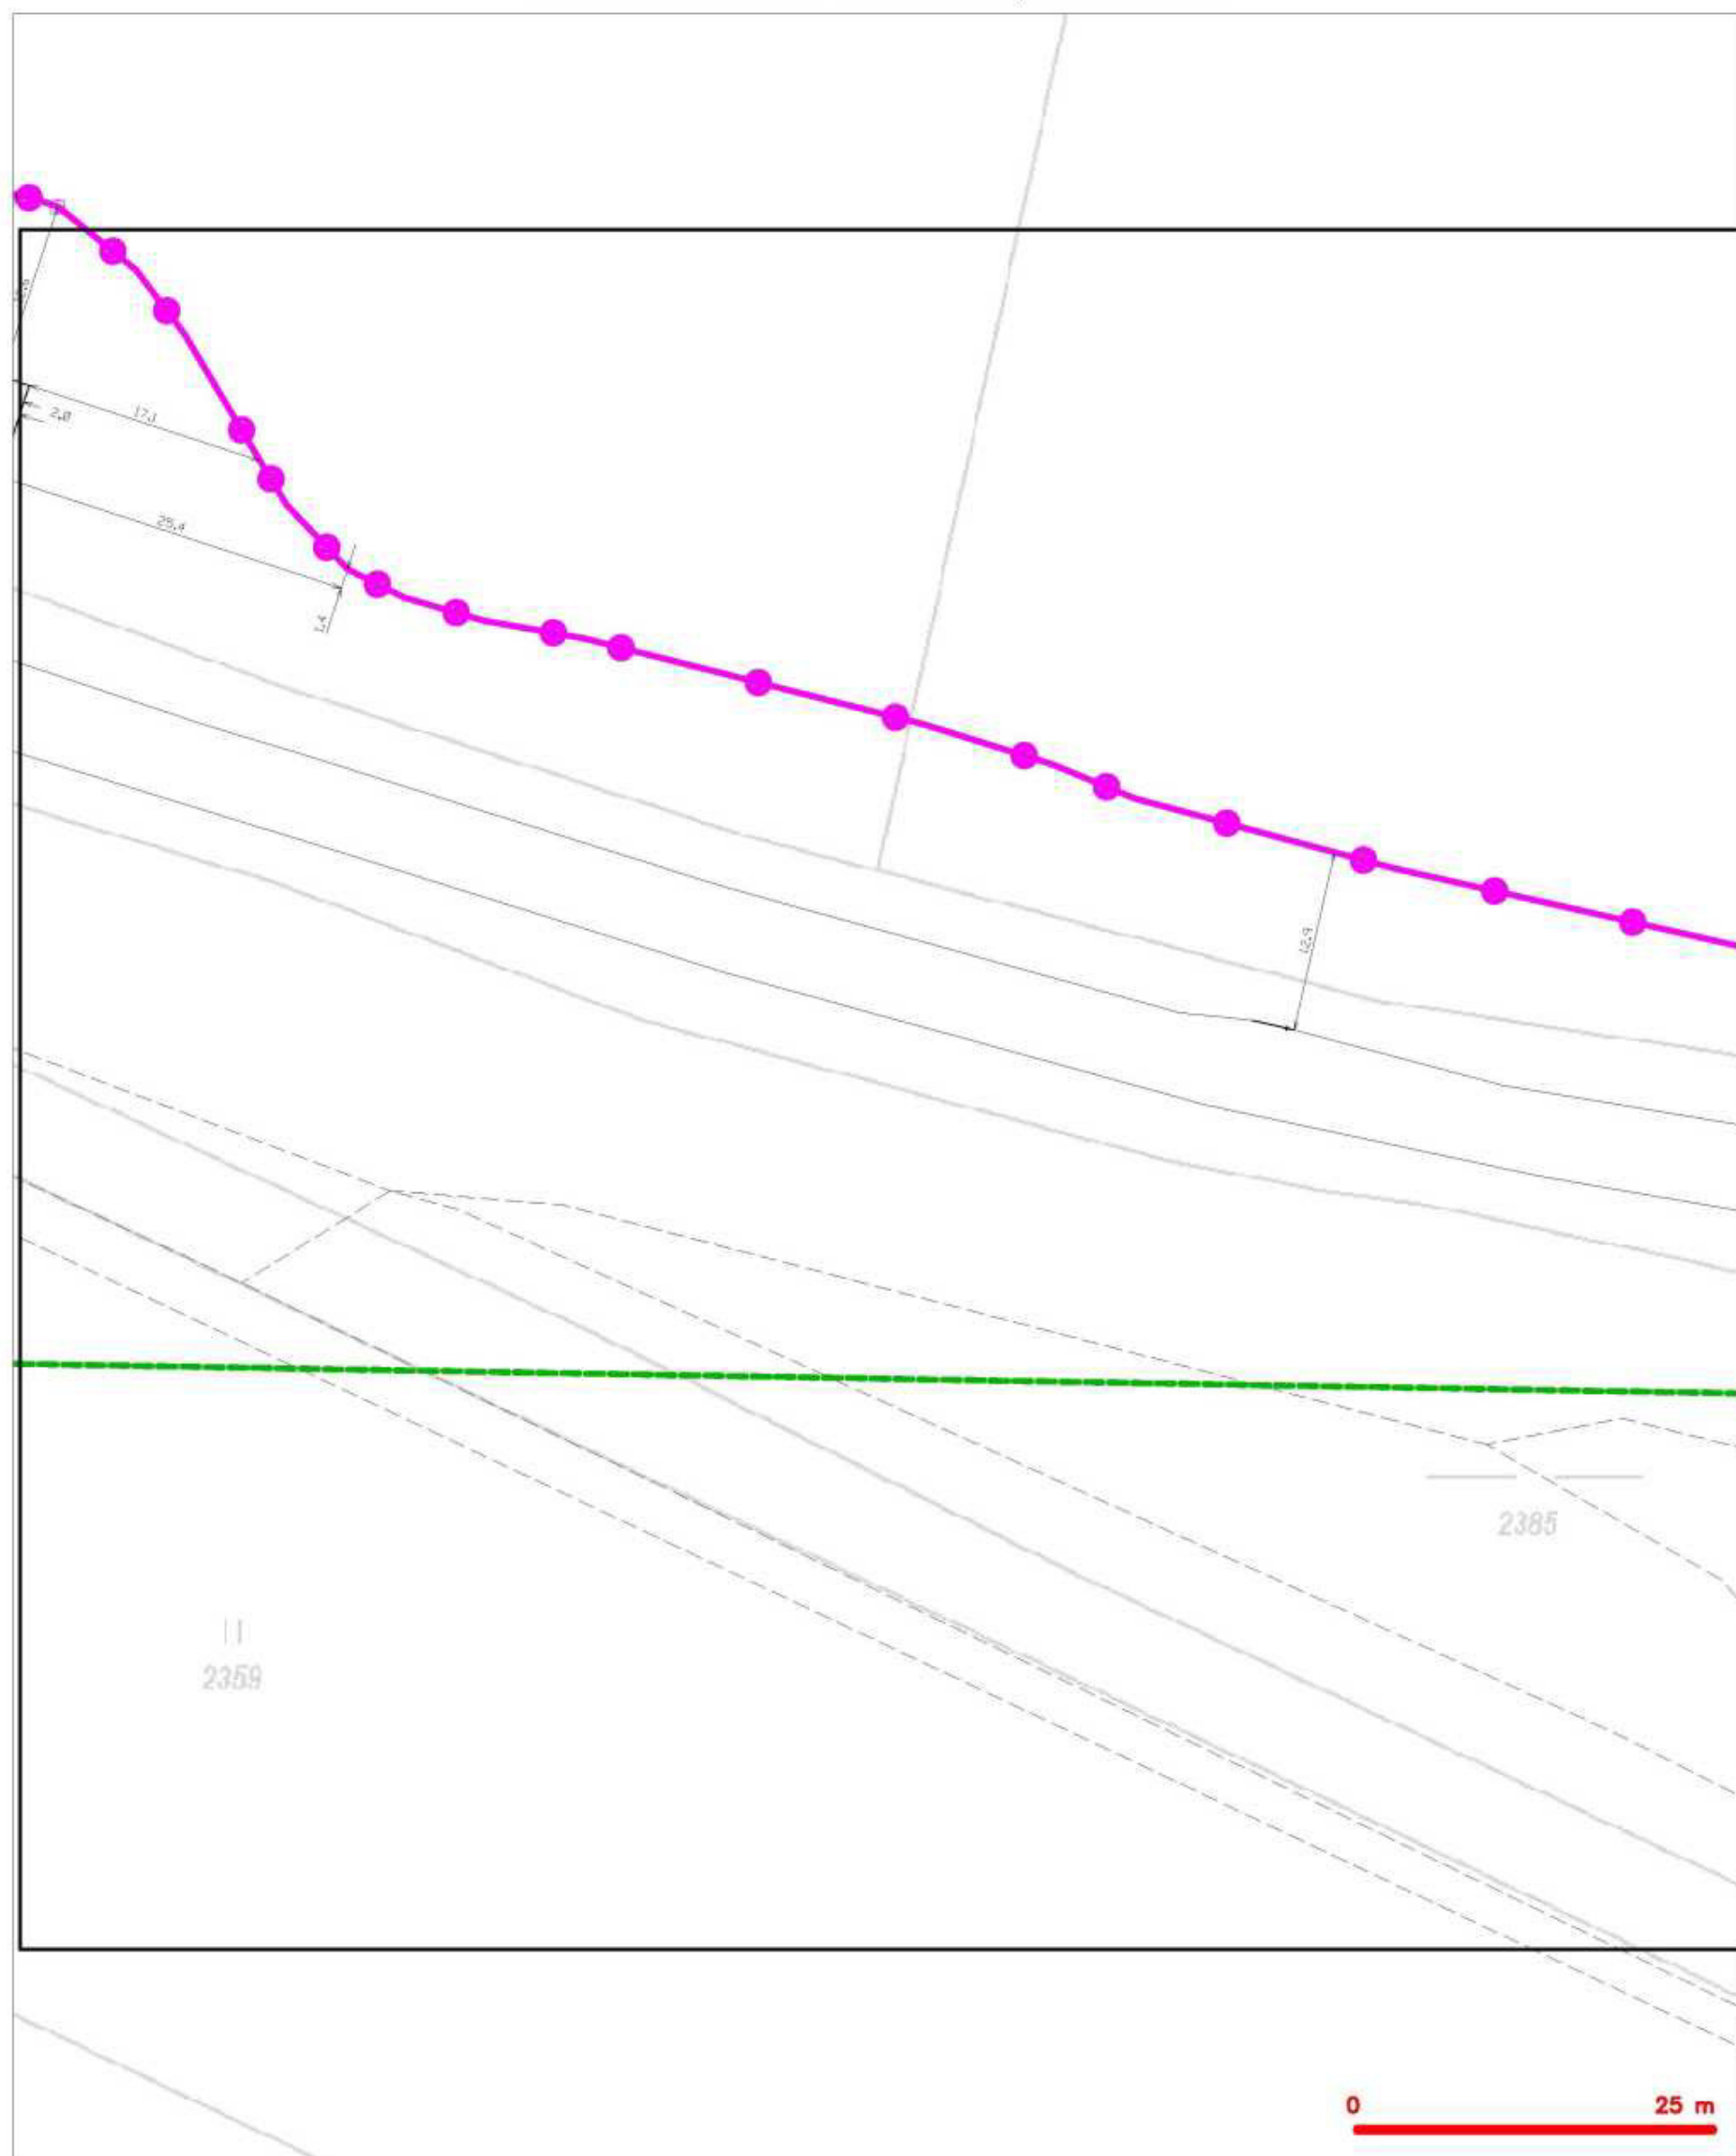


LEGENDA







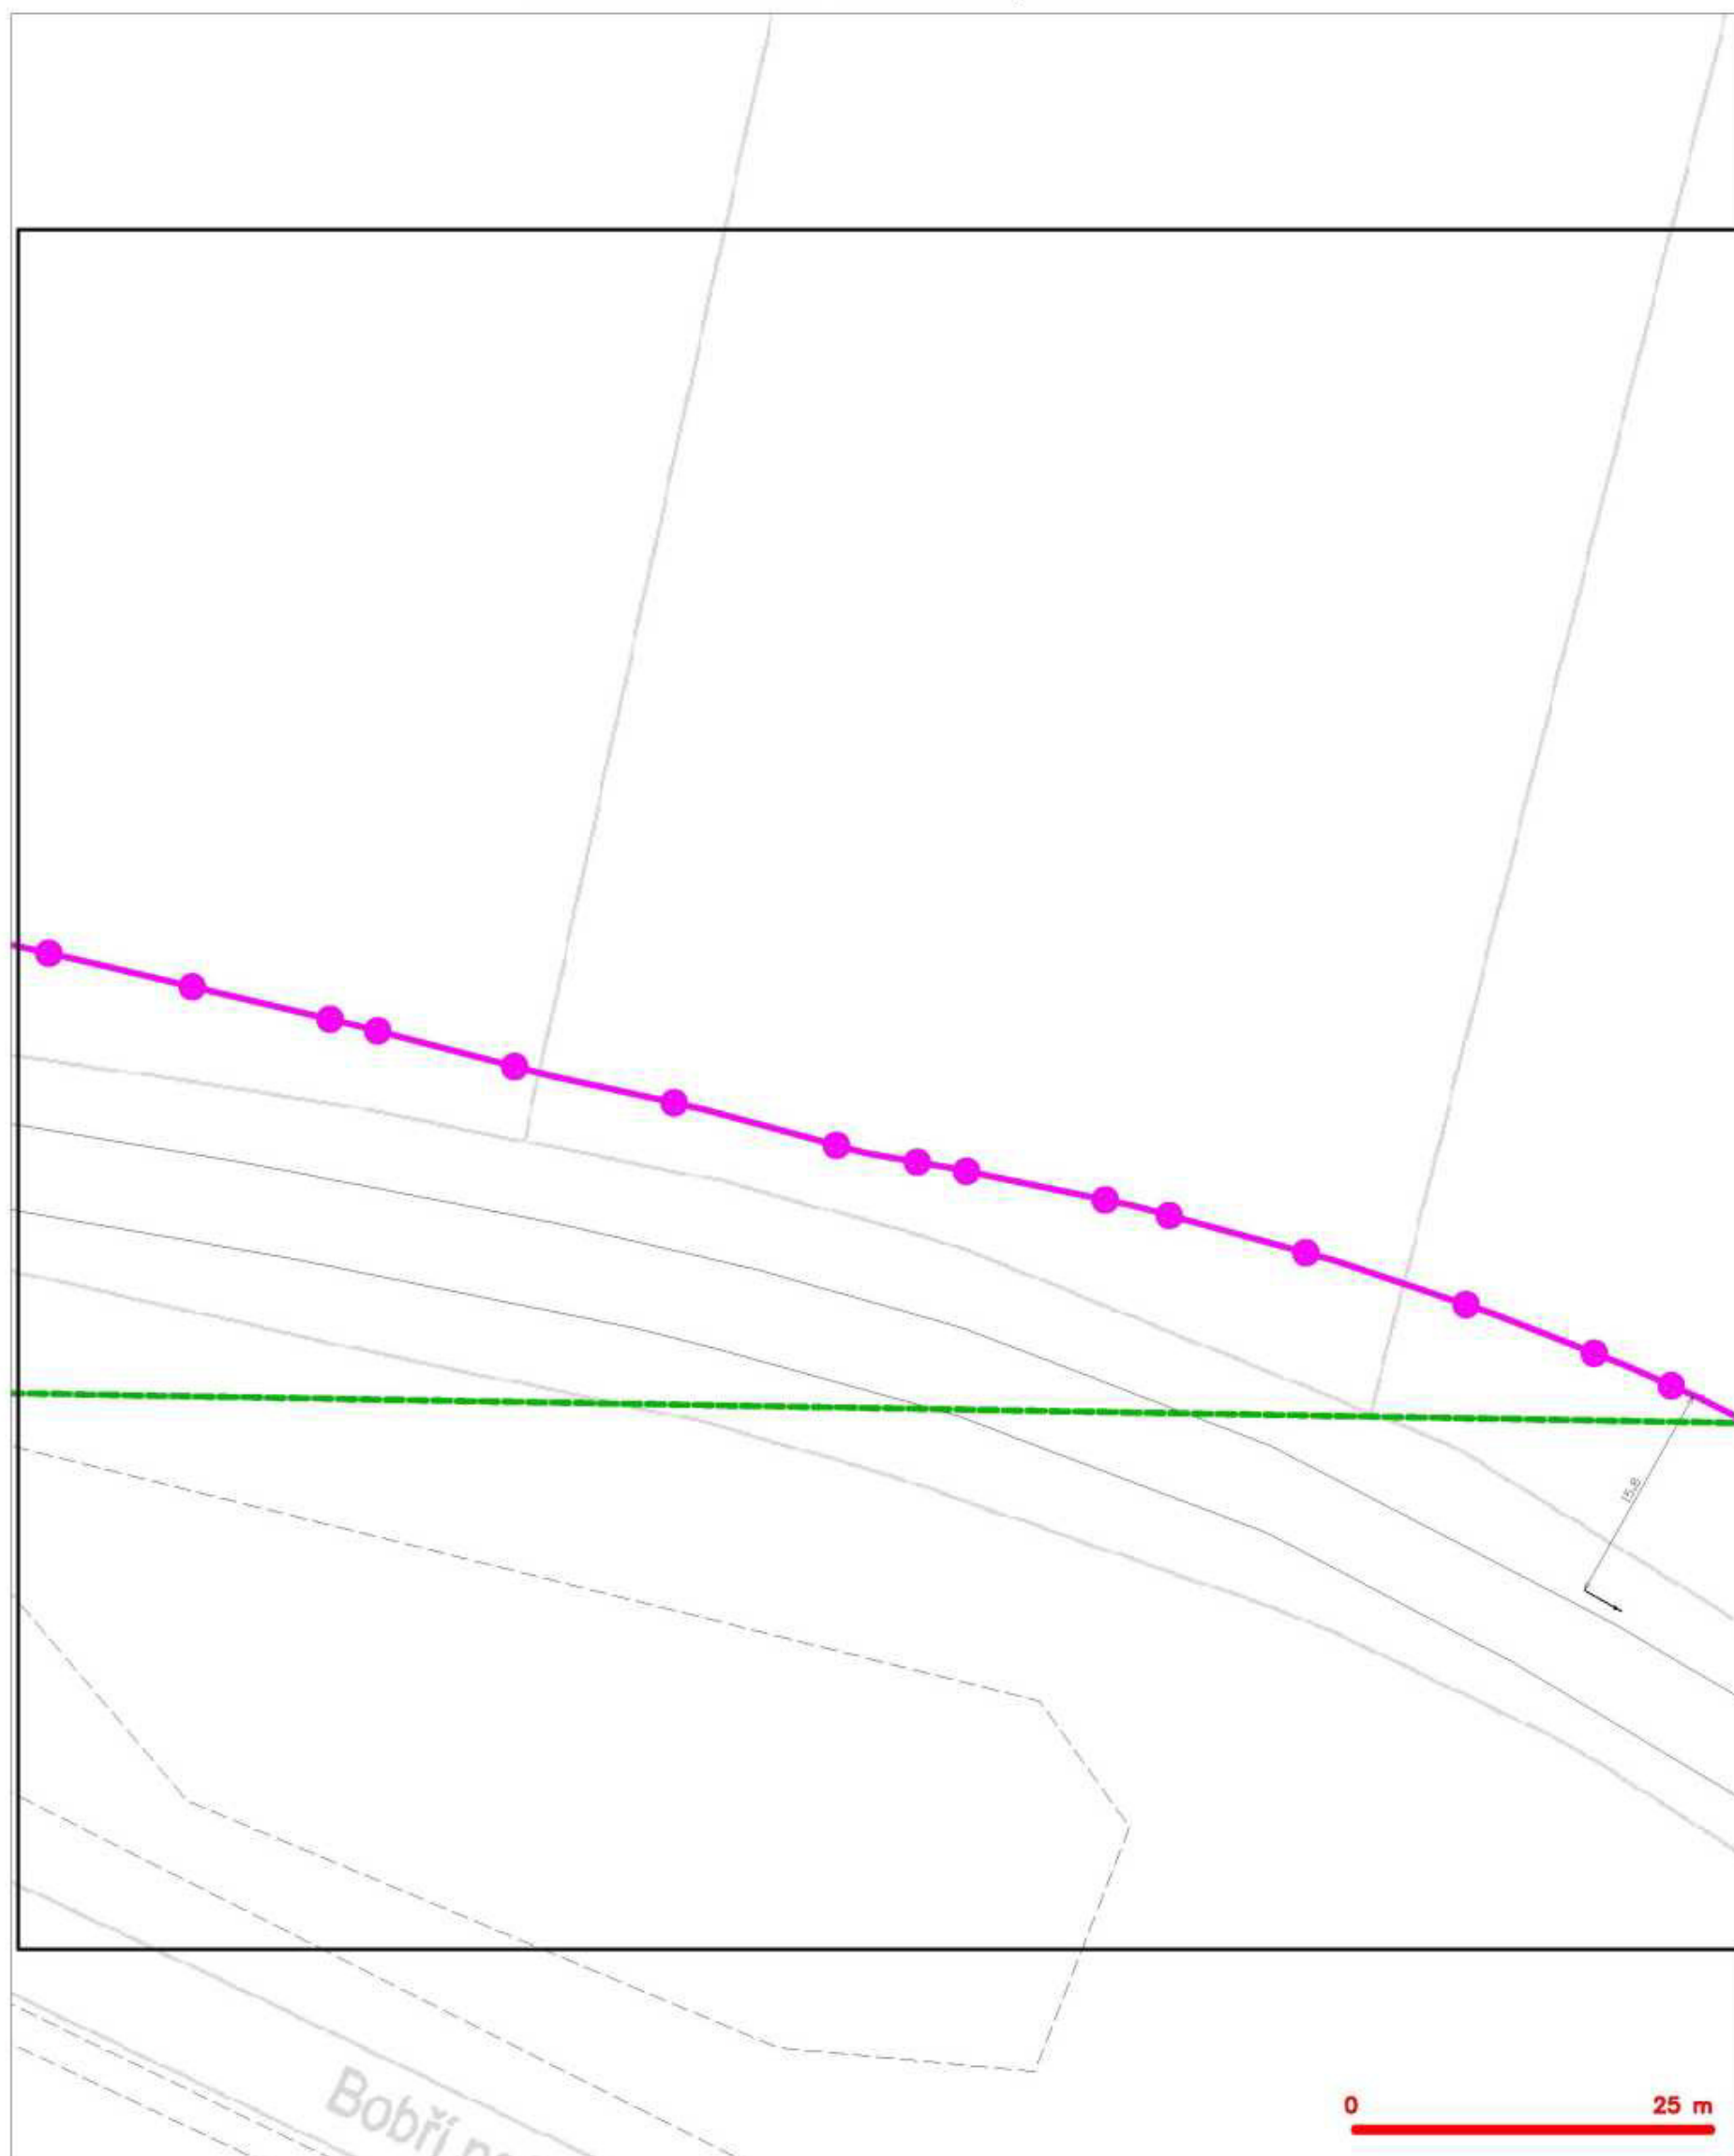





- | | | | |
|--|--|--|--|
| | hranice zájmového území k vyjádření | | nezaměřený průběh optického kabelu, HDPE trubky nebo souběh optického a metalického kabelu |
| | NN přílohy, území a NN přílohy CETV | | radčové síť, ochranné pásmo radčové sítě |
| | zaměřený průběh metalického kabelu | | radčovní síť |
| | zaměřený průběh optického kabelu, HDPE trubky nebo souběh optického a metalického kabelu | | reprovozní síť |
| | nezaměřený průběh metalického kabelu | | radčovní síť ústí |
| | radčovní síť ústí | | síť s NN |
- = kolektor, kolektorová



SITUAČNÍ VÝKRES - POLYGON 1, list kladu P1-13



LEGENDA

	Analýza zjednoteného území a jeho vyhodnocení		rozšířený průběh optického kabelu, HOPE trubky nebo soustav optického a metalického kabelu
	NI přírůbek, území a NI přírůbek CETW		radnice síť, vstupné pásmo radnice síť
	zeměpisný průběh metalického kabelu		radnice síť
	zeměpisný průběh optického kabelu, HOPE trubky nebo soustav optického a metalického kabelu		rozšířená síť
	rozšířený průběh metalického kabelu		rozšířená síť
	rozšířená síť		rozšířená síť



SITUAČNÍ VÝKRES - POLYGON 1, list kladu P1-14




LEGENDA

- | | | | |
|--|--|--|---|
| | hranice záměrného území k vyjádření | | rozměřeno: průběh optického kabelu, HDPE trubky |
| | HN příloha, území a HN příloha CETV | | nábo: souběh optického a metalického kabelu |
| | záměrný průběh metalického kabelu | | radčové síť, ochranné pásmo radčové sítě |
| | záměrný průběh optického kabelu, HDPE trubky | | radčovní síť |
| | nábo: souběh optického a metalického kabelu | | napájecí kabel |
| | rozměřeno: průběh metalického kabelu | | záměrný síťový |
| | radčovní síťový | | kolátoř, kolátořová |
| | | | síť s HN |



SITUAČNÍ VÝKRES - POLYGON 2, list kladu P2-1

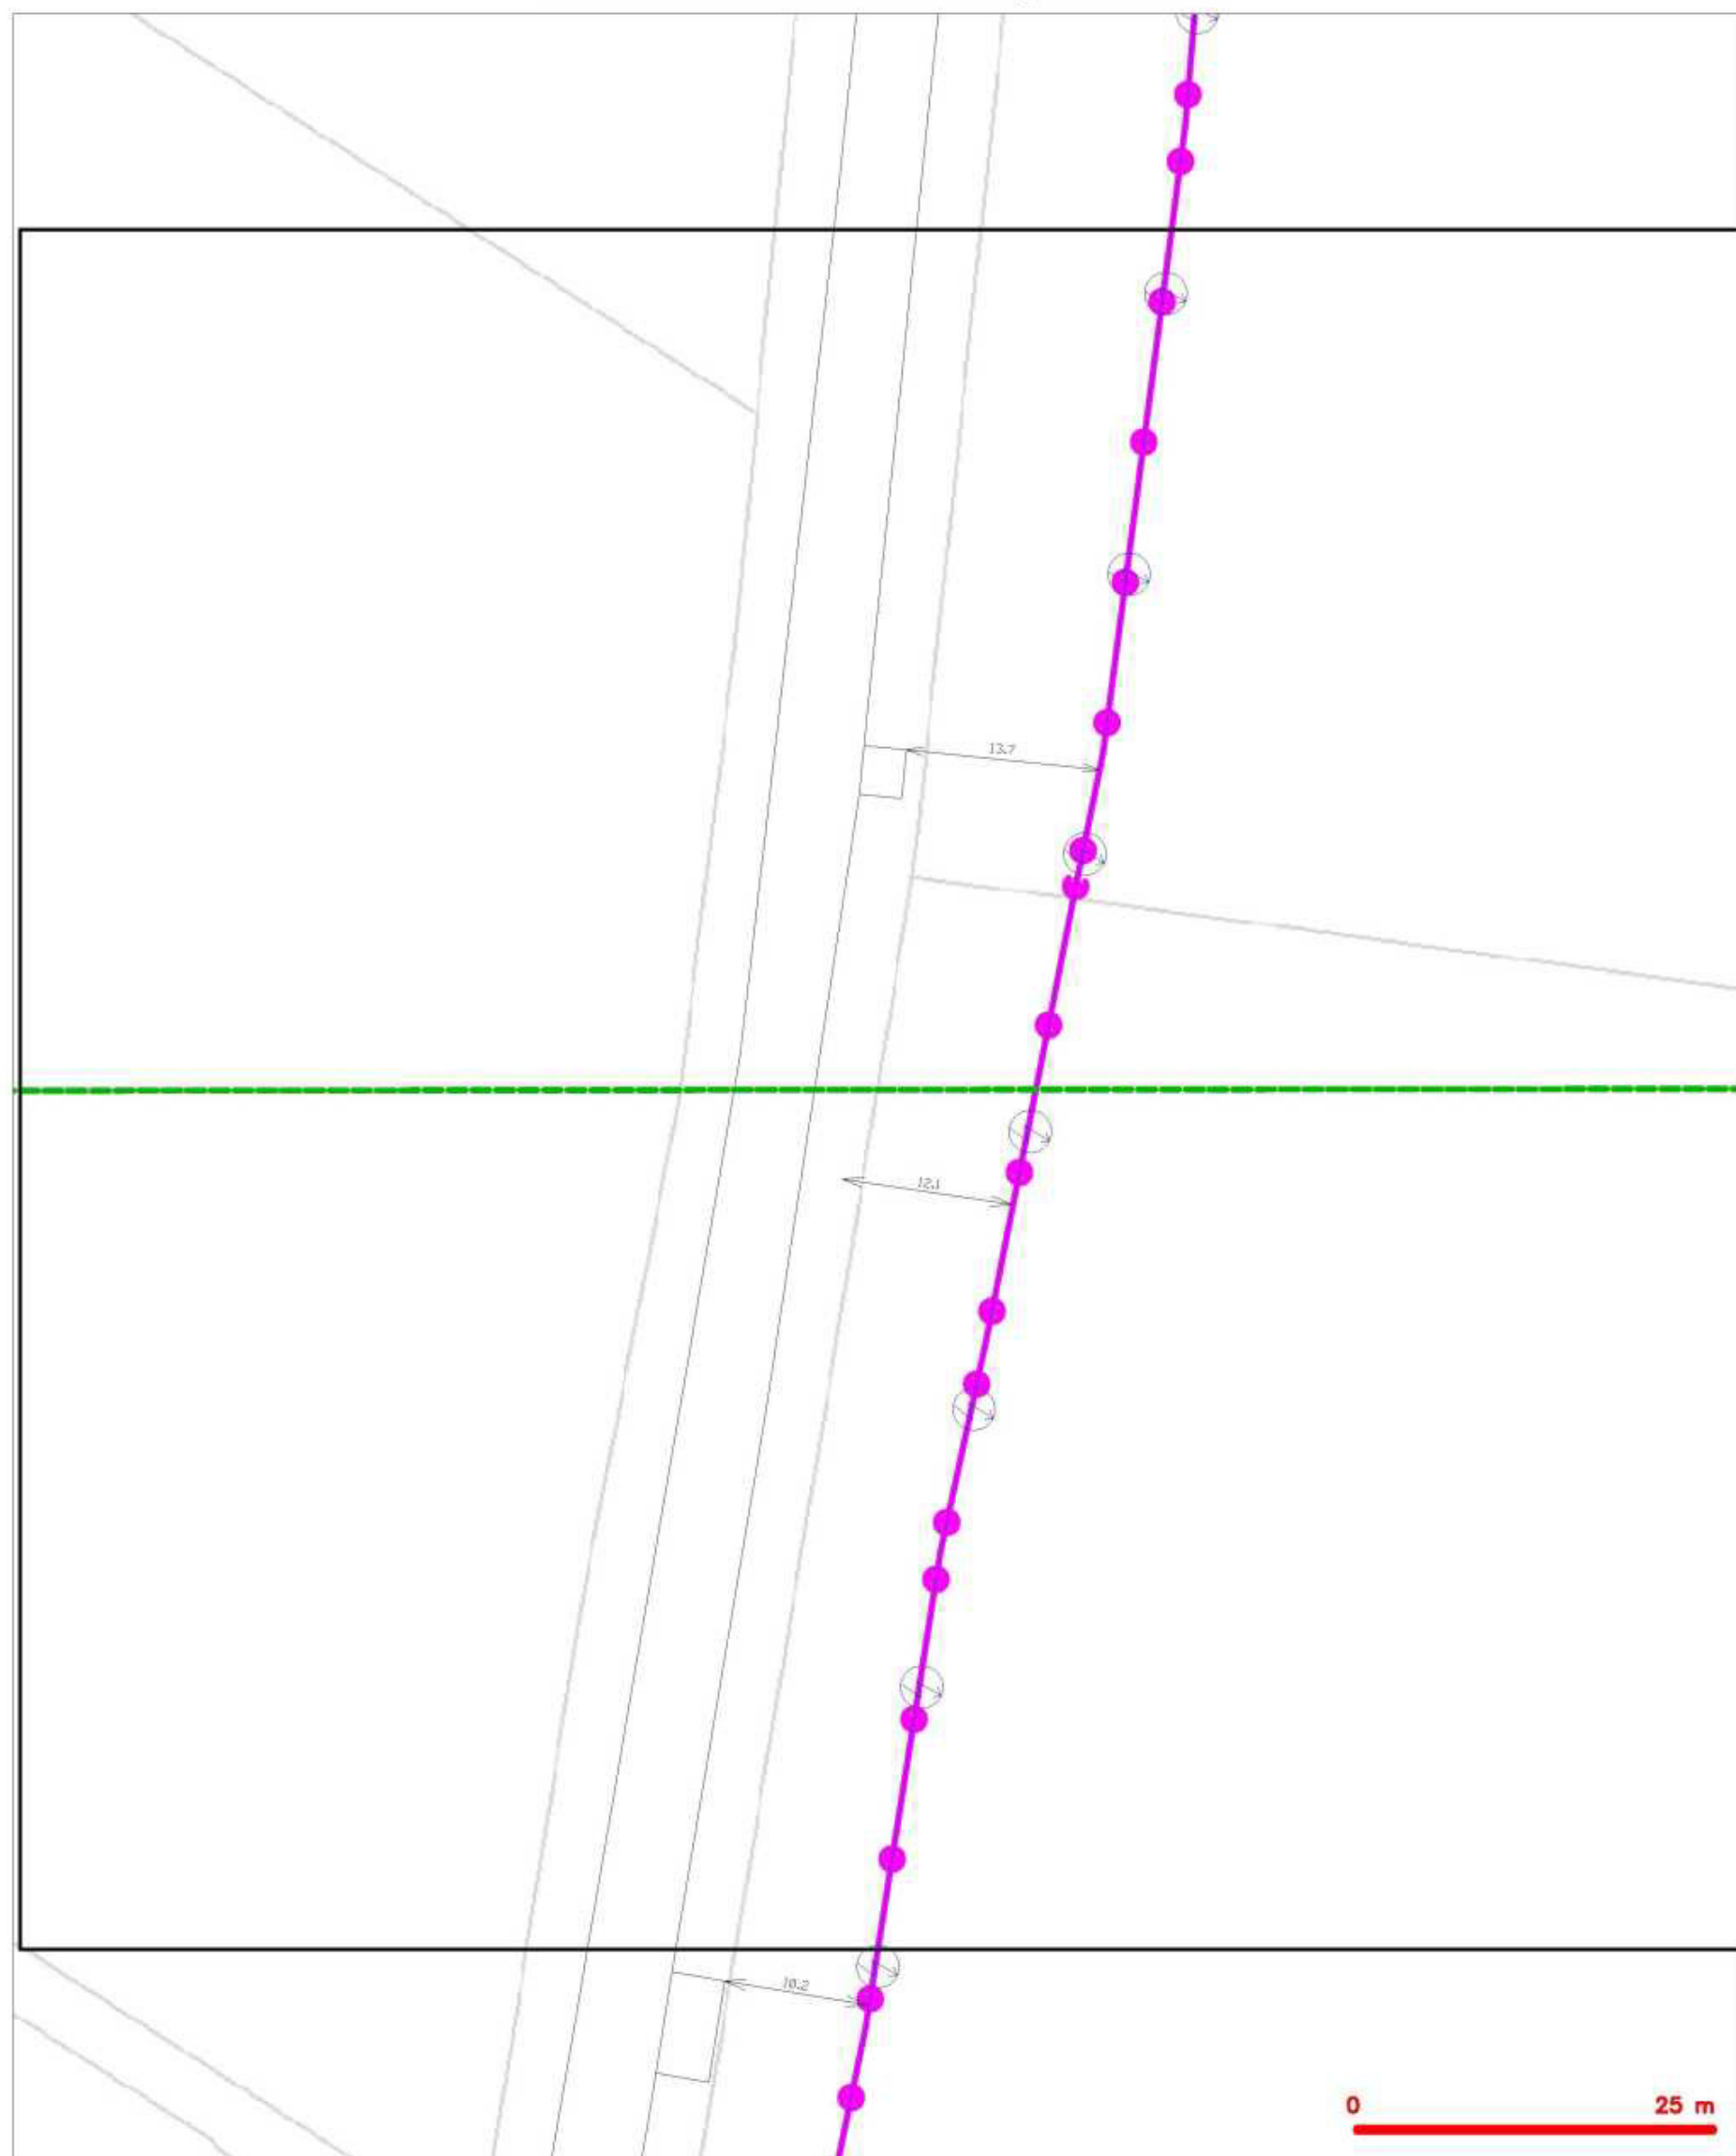


LEGENDA

- | | | | |
|--|---|--|--|
| | hranice zjednotěného území k vyjádření | | rozměřený průběh optického kabelu, HDPE trubky
nebo souběh optického a metalického kabelu |
| | NN příloha, území a NN příloha CETV | | radčové síť, ochranné pásmo radčové sítě |
| | zaměřený průběh metalického kabelu | | radčovní síť |
| | zaměřený průběh optického kabelu, HDPE trubky
nebo souběh optického a metalického kabelu | | reprovažovaná síť |
| | rozměřený průběh metalického kabelu | | zoděnní síť úř |
| | radčovní síť úř | | síť s NN |
- = kabelový



SITUAČNÍ VÝKRES - POLYGON 2, list kladu P2-2

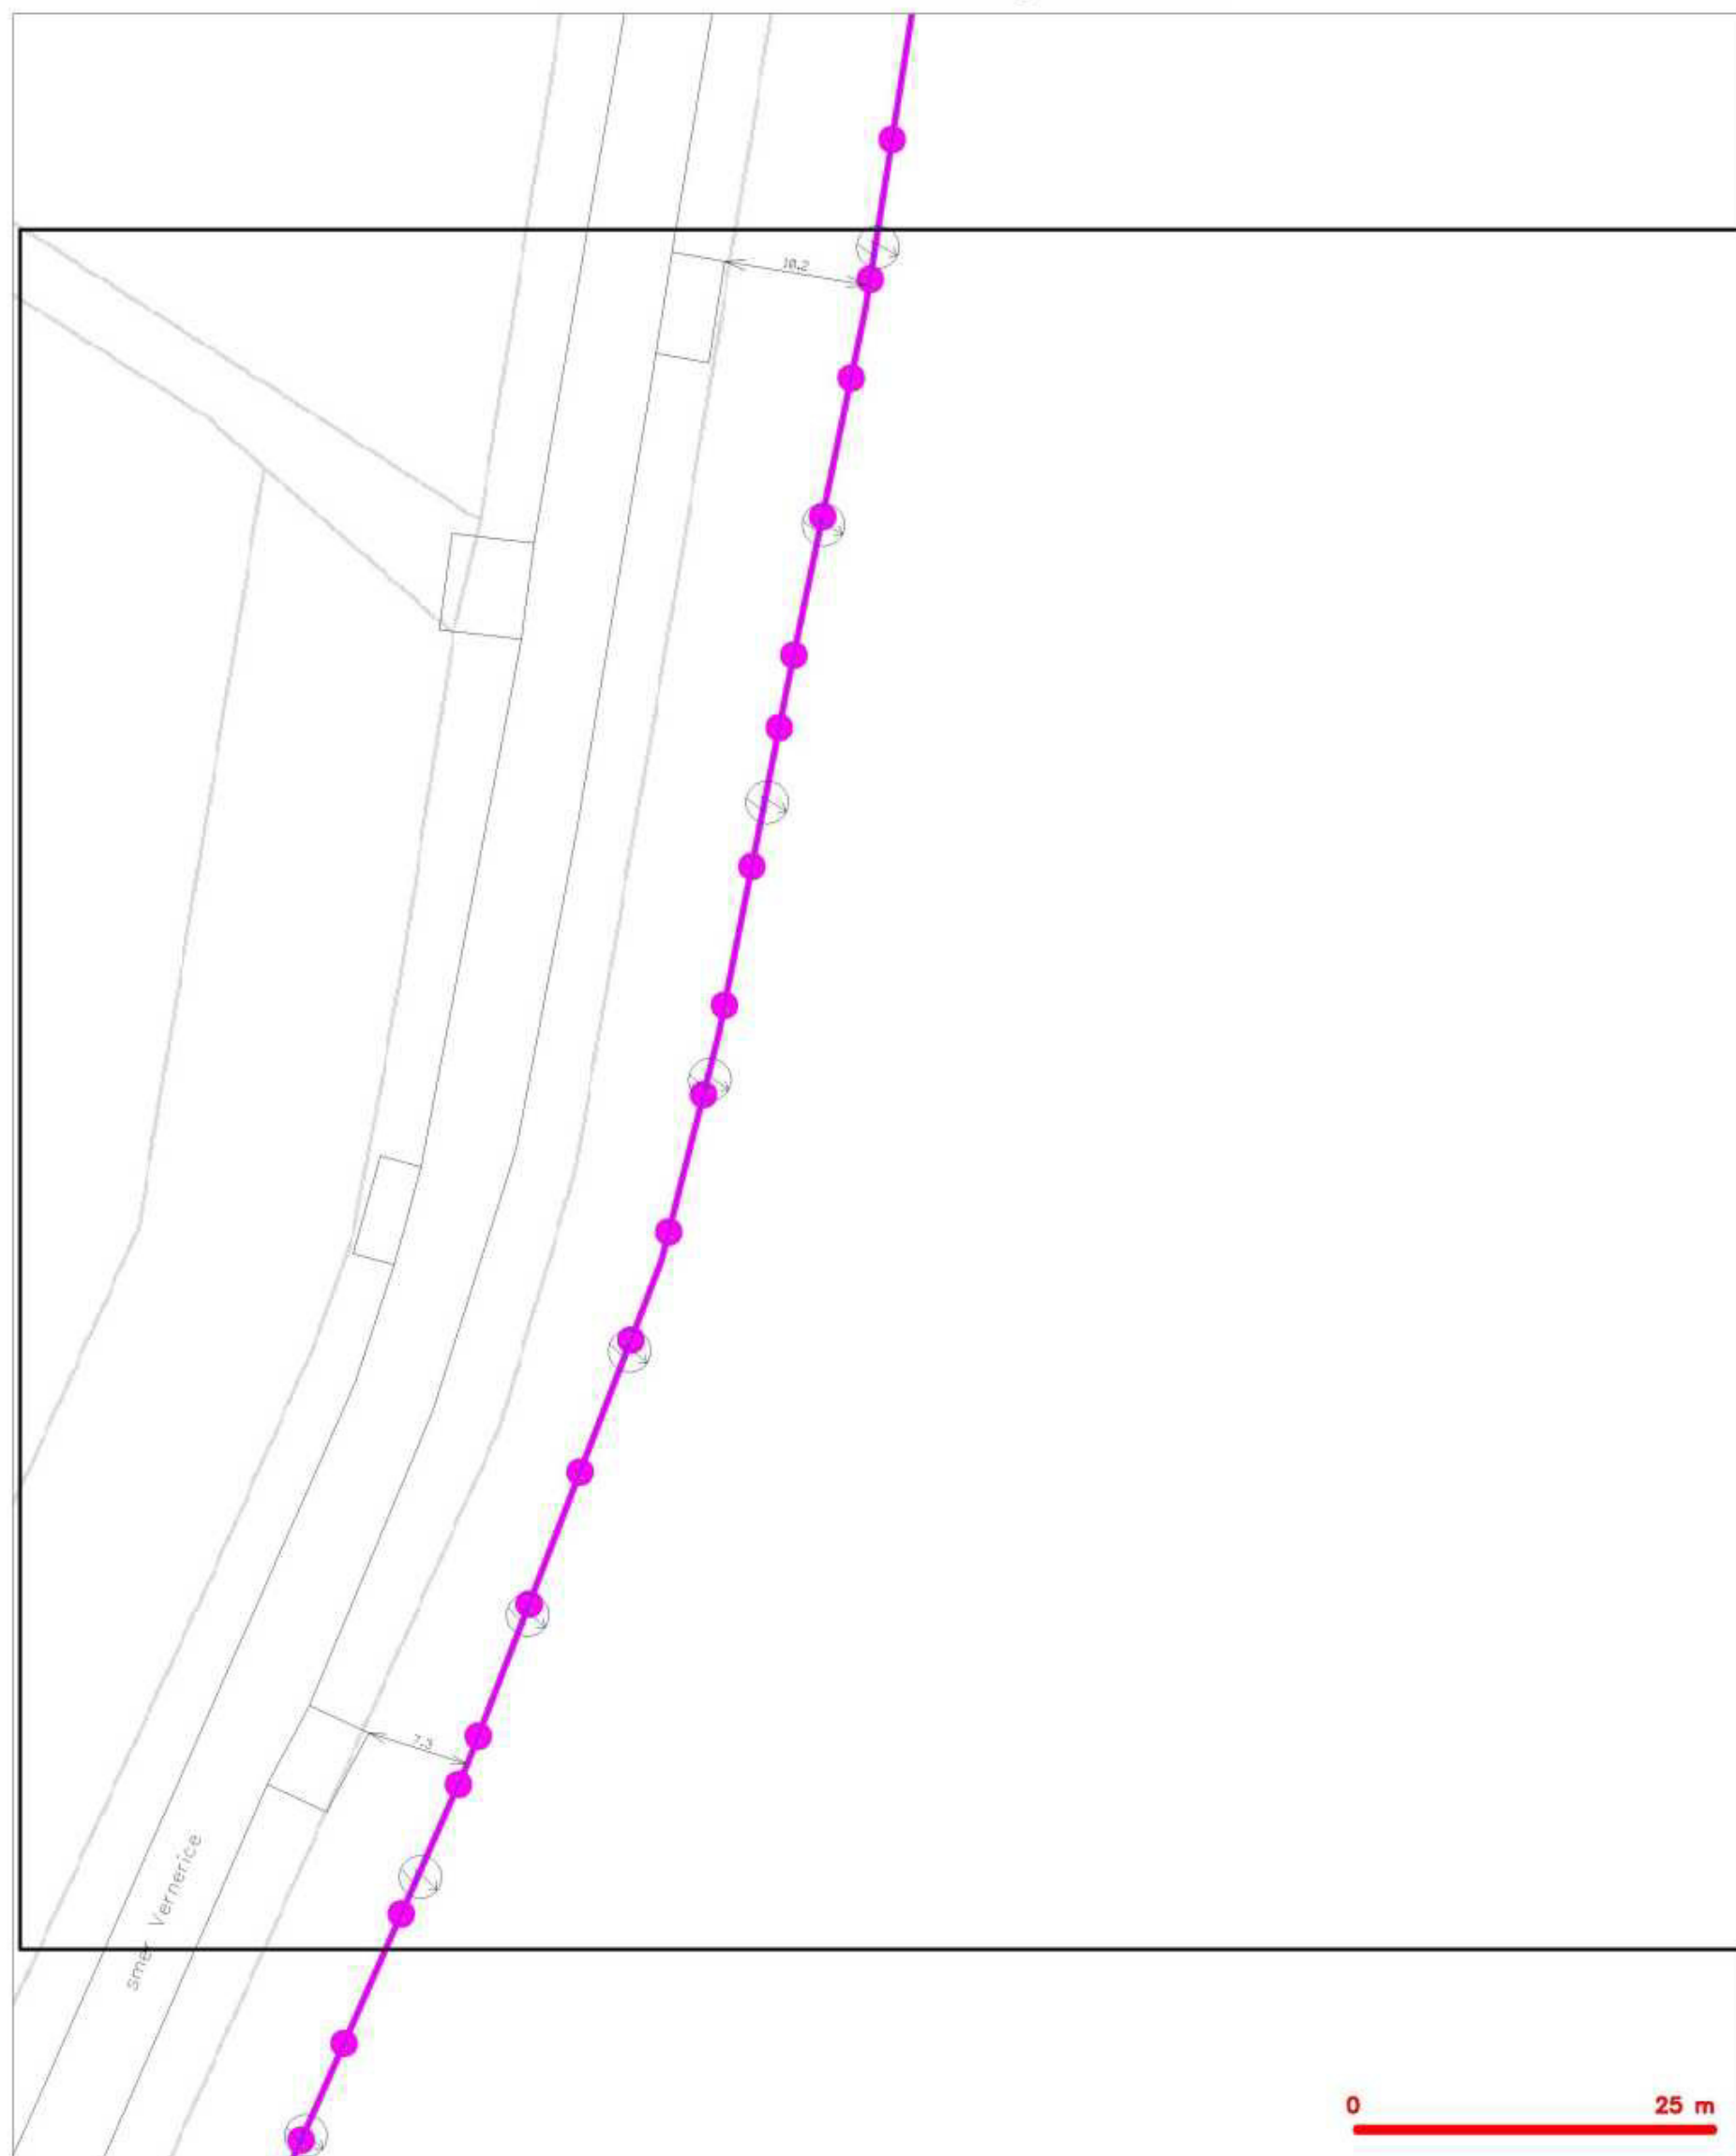


LEGENDA

- | | | | |
|--|---|--|---|
| | hranice záměrného území k vyjádření | | nezaměřený průběh optického kabelu, HDPE trubky |
| | NI příloha, území a NI příloha CETV | | nábo souběž optického a metalického kabelu |
| | zaměřený průběh metalického kabelu | | radicové síť, ochranné pásmo radicové sítě |
| | zaměřený průběh optického kabelu, HDPE trubky | | radicové síť |
| | nábo souběž optického a metalického kabelu | | reprovozovaná síť |
| | nezaměřený průběh metalického kabelu | | záměrná síť ústí |
| | radicové síť ústí | | síť s NI |



SITUAČNÍ VÝKRES - POLYGON 2, list kladu P2-3

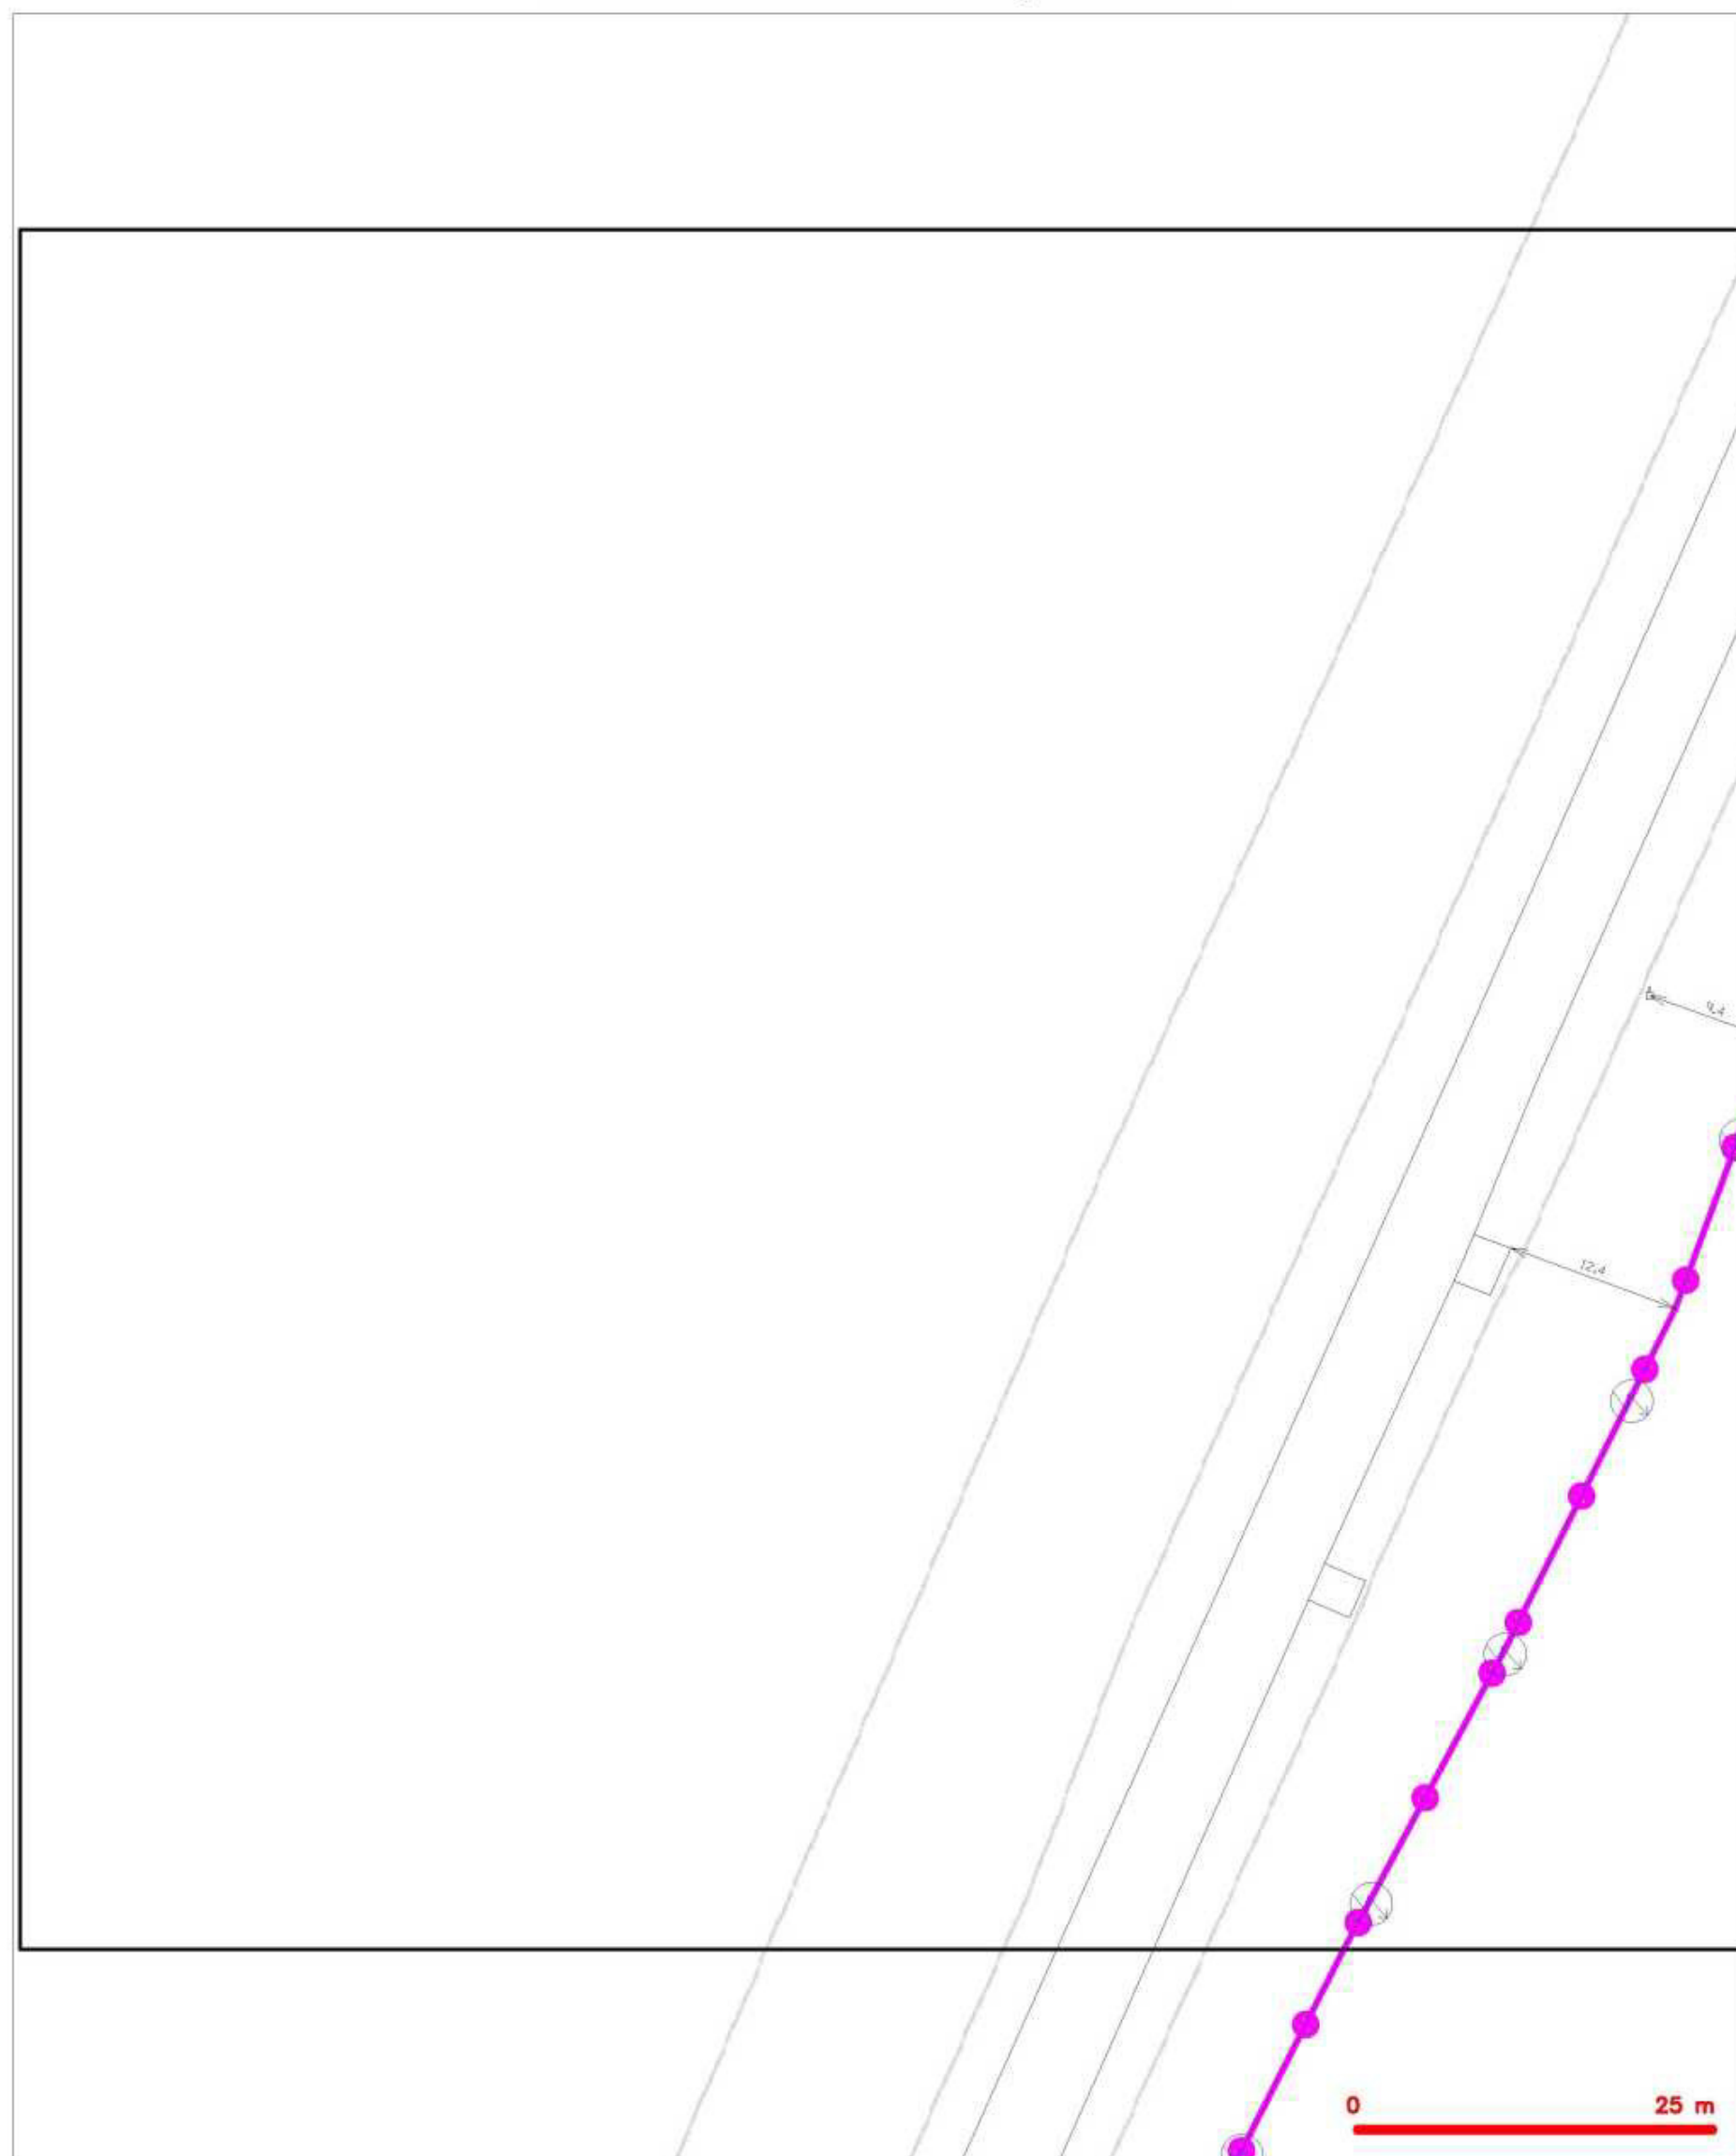


LEGENDA

- | | | | |
|--|--|--|---|
| | hranice zájmového území a vyjádření | | rozměřený průběh optického kabelu, HDPE trubky nebo souběh optického a metalického kabelu |
| | RR příloha, území a RR příloha CETIV | | radčové síť, ochranné pásmo radčové sítě |
| | zaměřený průběh metalického kabelu | | radčovní síť |
| | zaměřený průběh optického kabelu, HDPE trubky nebo souběh optického a metalického kabelu | | reprovozní síť |
| | rozměřený průběh metalického kabelu | | radčovní síť ústí |
| | radčovní síť ústí | | síť s NN |
- = kolár, kabelovod



SITUAČNÍ VÝKRES - POLYGON 2, list kladu P2-4

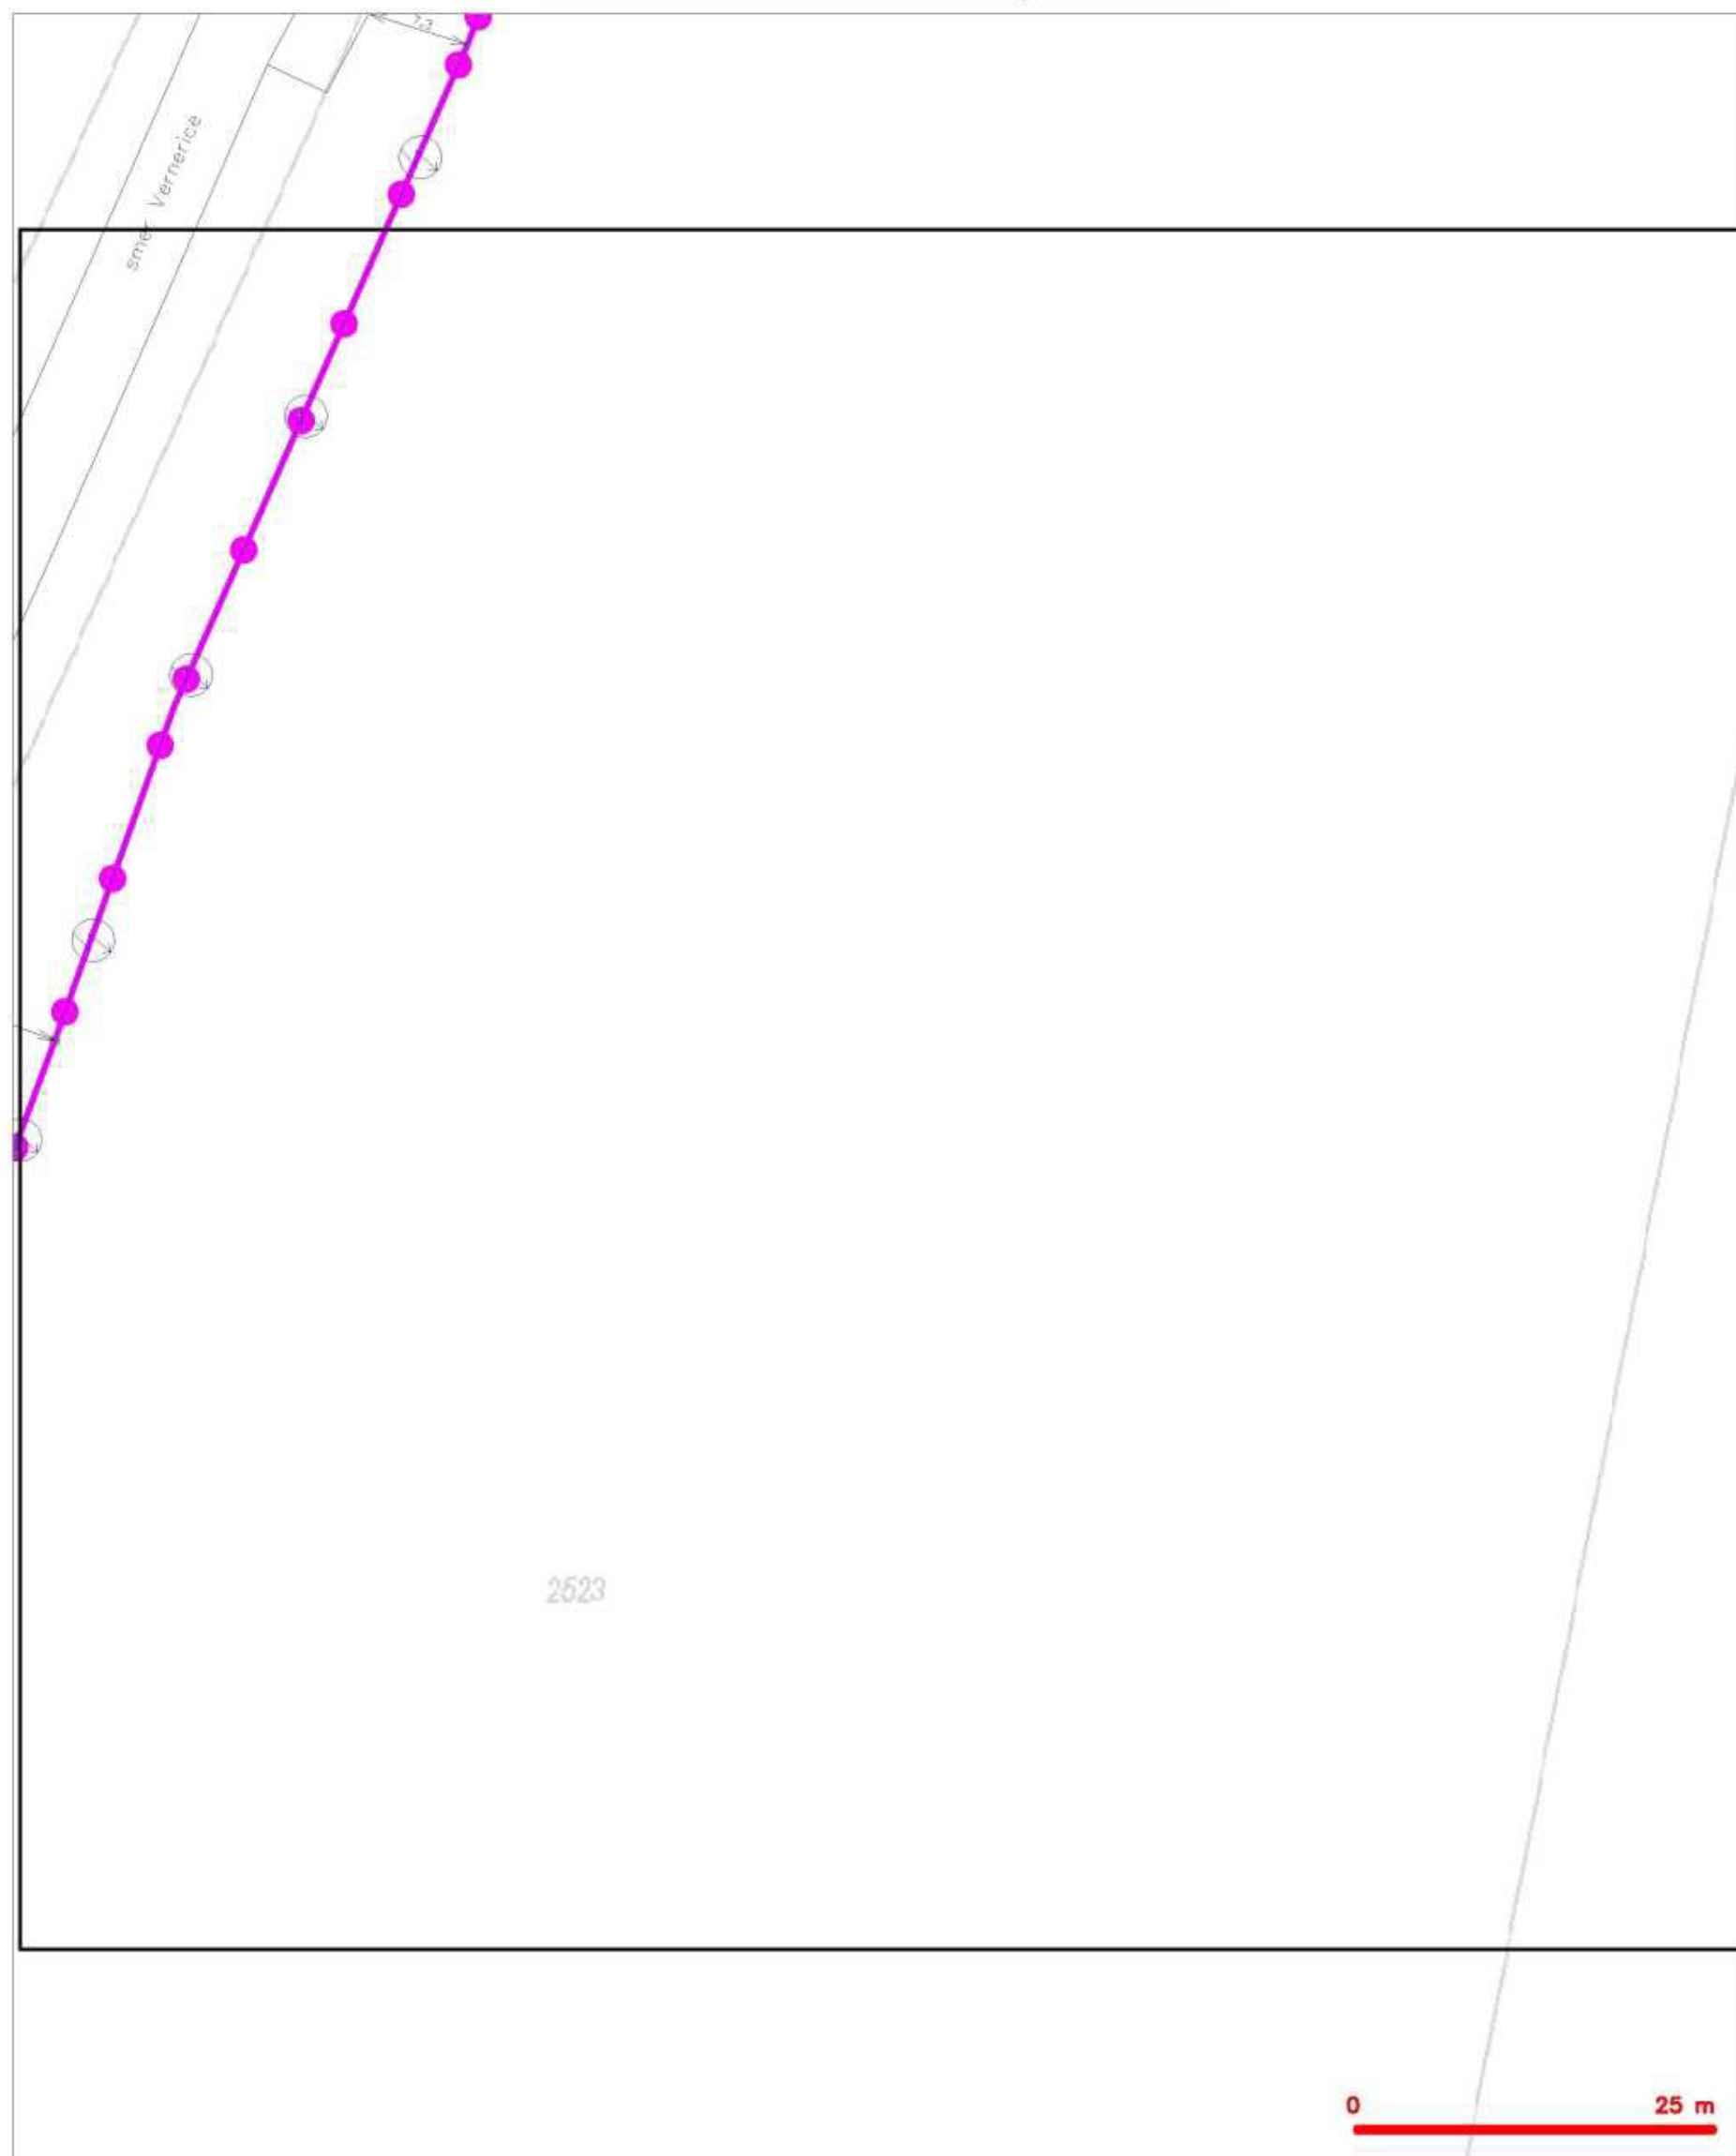


LEGENDA

- | | | | |
|--|--|--|--|
| | hranice zjednotěného území k vyjádření | | nezaměřený průběh optického kabelu, HDPE trubky nebo souběh optického a metalického kabelu |
| | AN příloha, území a AN příloha CETV | | radčivá síť, ochranné pásmo radčivé sítě |
| | zaměřený průběh metalického kabelu | | radčivá síť |
| | zaměřený průběh optického kabelu, HDPE trubky nebo souběh optického a metalického kabelu | | reprovozaná síť |
| | nezaměřený průběh metalického kabelu | | radčivá síť ústí |
| | radčivá síť ústí | | síť s AN |



SITUAČNÍ VÝKRES - POLYGON 2, list kladu P2-5

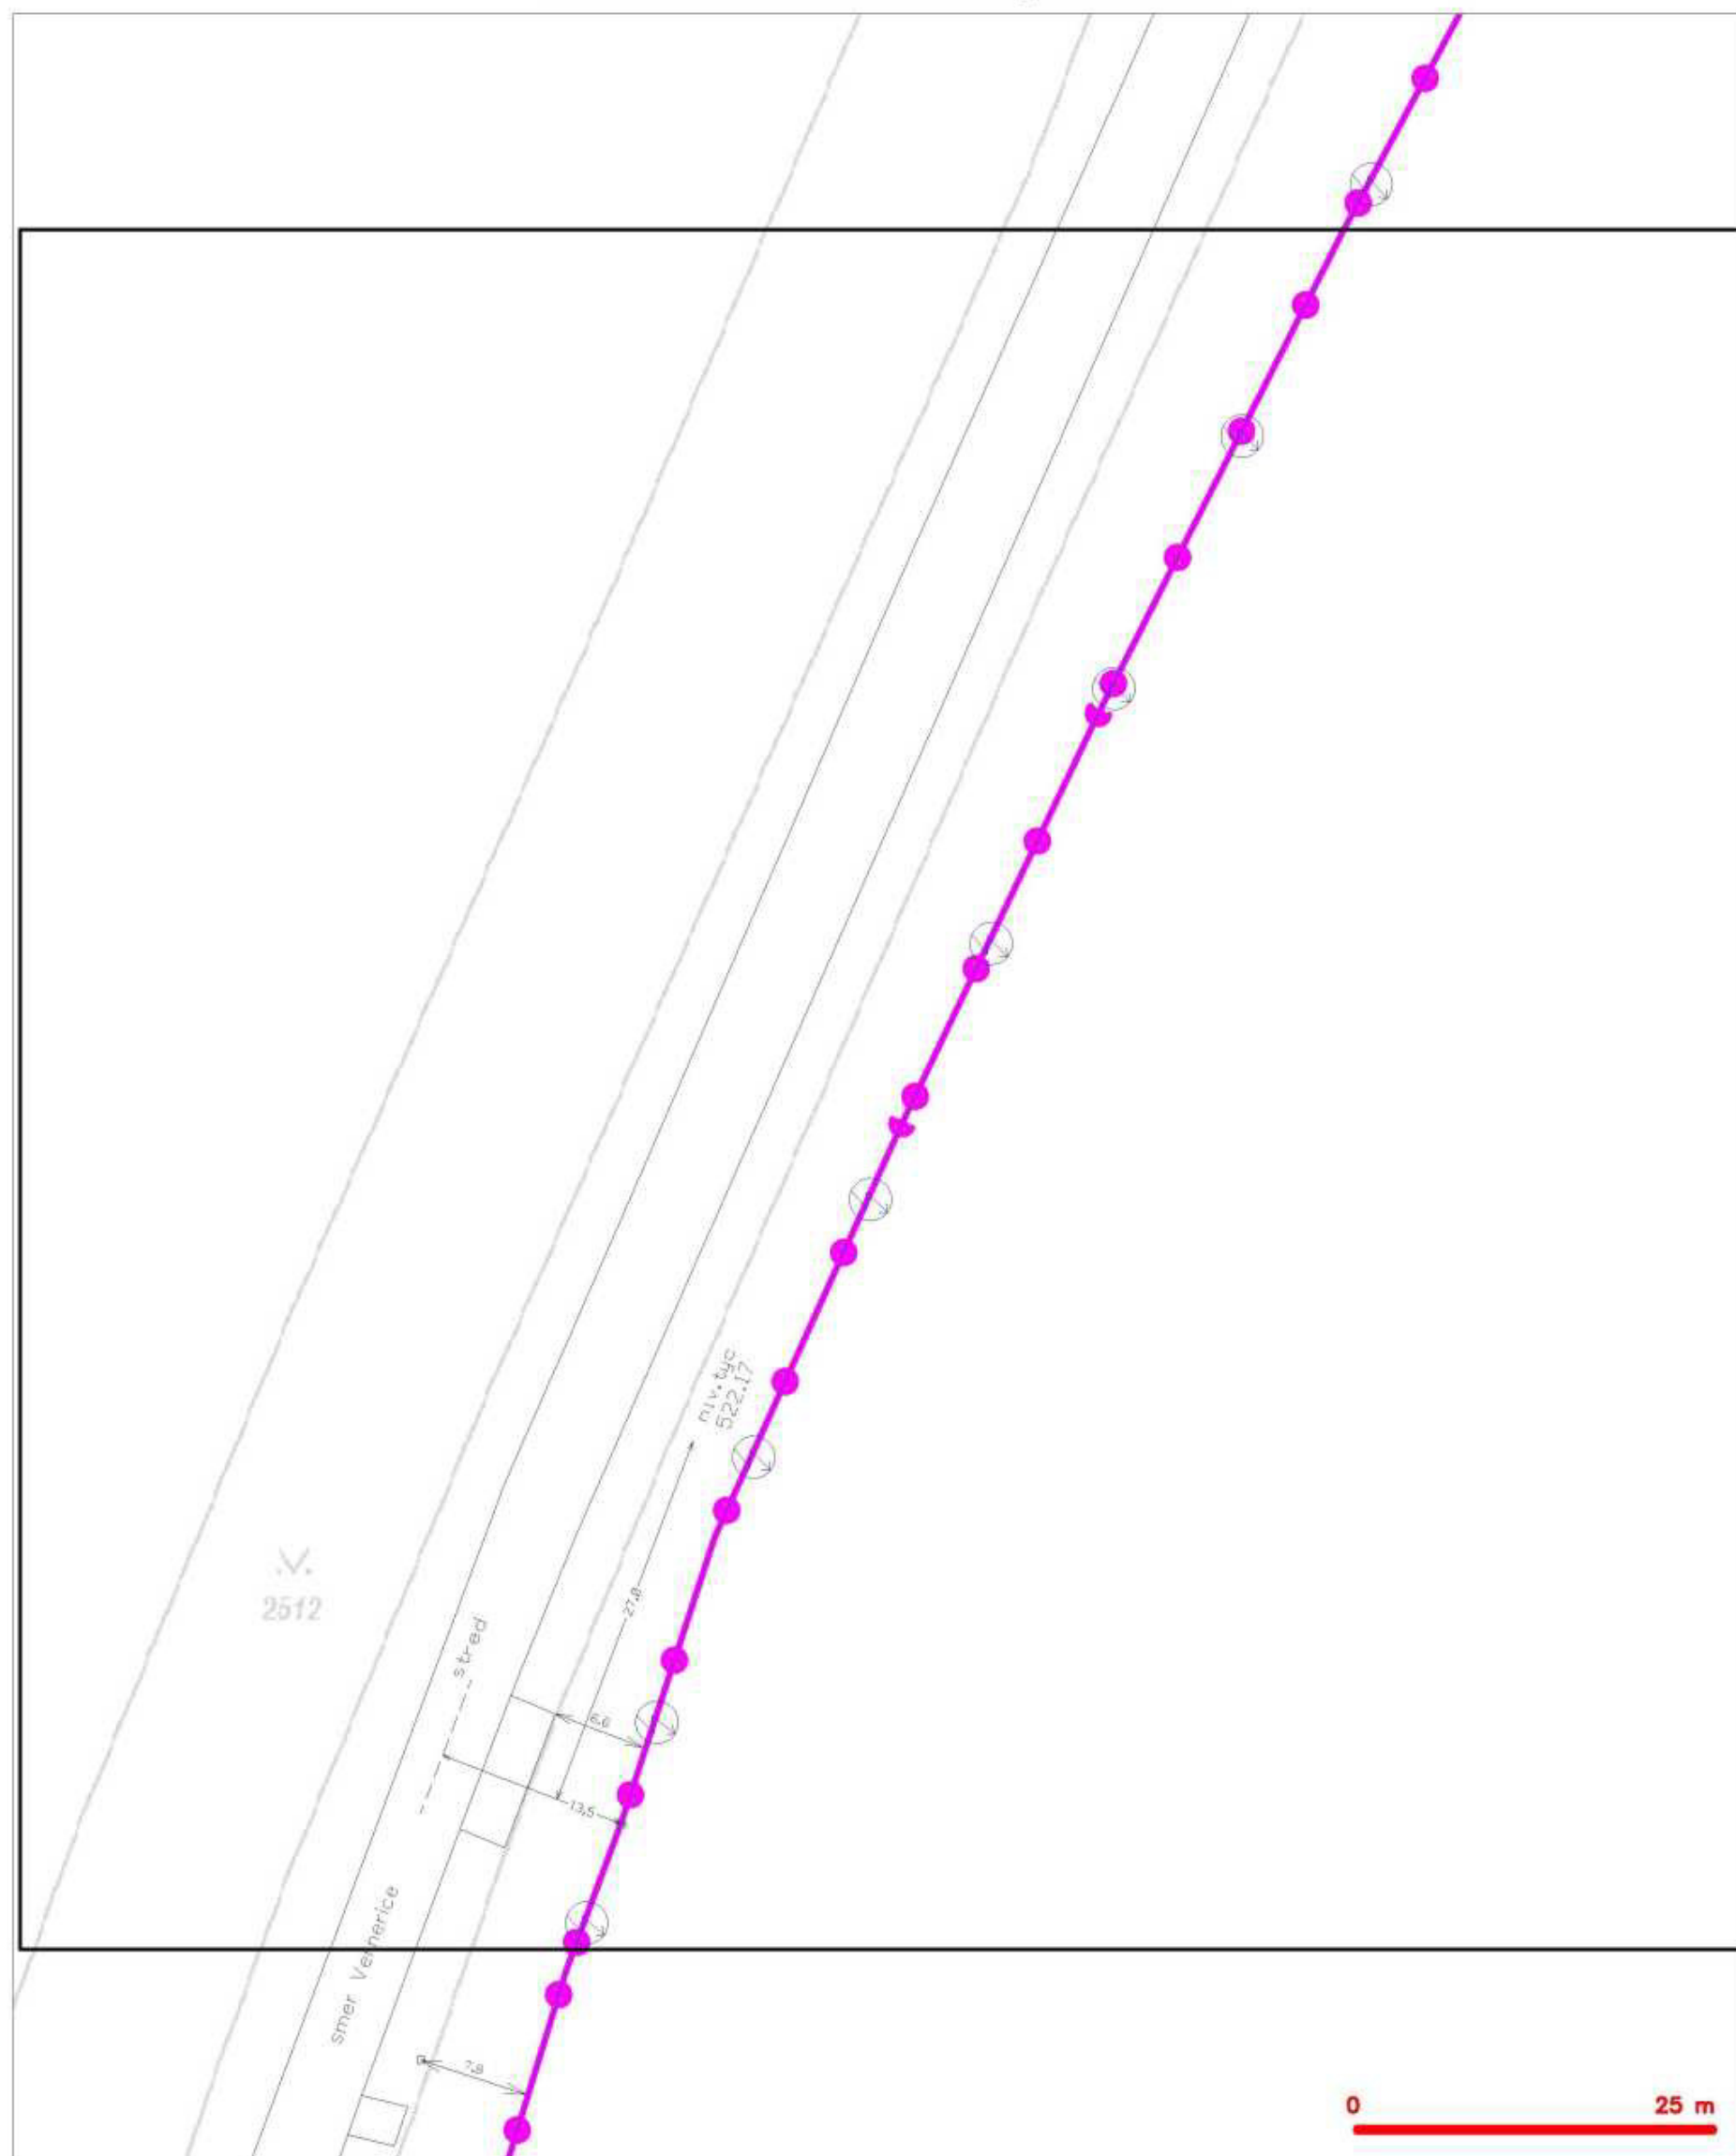


LEGENDA

- | | | | |
|--|--|--|--|
| | hranice zjednotěného území k vyjádření | | nezaměřený průběh optického kabelu, HDPE trubky nebo souběh optického a metalického kabelu |
| | HN příloha, území s HN přílohou CETIV | | radčové síť, ochranné pásmo radčové sítě |
| | zaměřený průběh metalického kabelu | | radčové síť |
| | zaměřený průběh optického kabelu, HDPE trubky nebo souběh optického a metalického kabelu | | reprovozní síť |
| | nezaměřený průběh metalického kabelu | | radčové síť ústí |
| | radčové síť ústí | | síť s HN |



SITUAČNÍ VÝKRES - POLYGON 2, list kladu P2-6

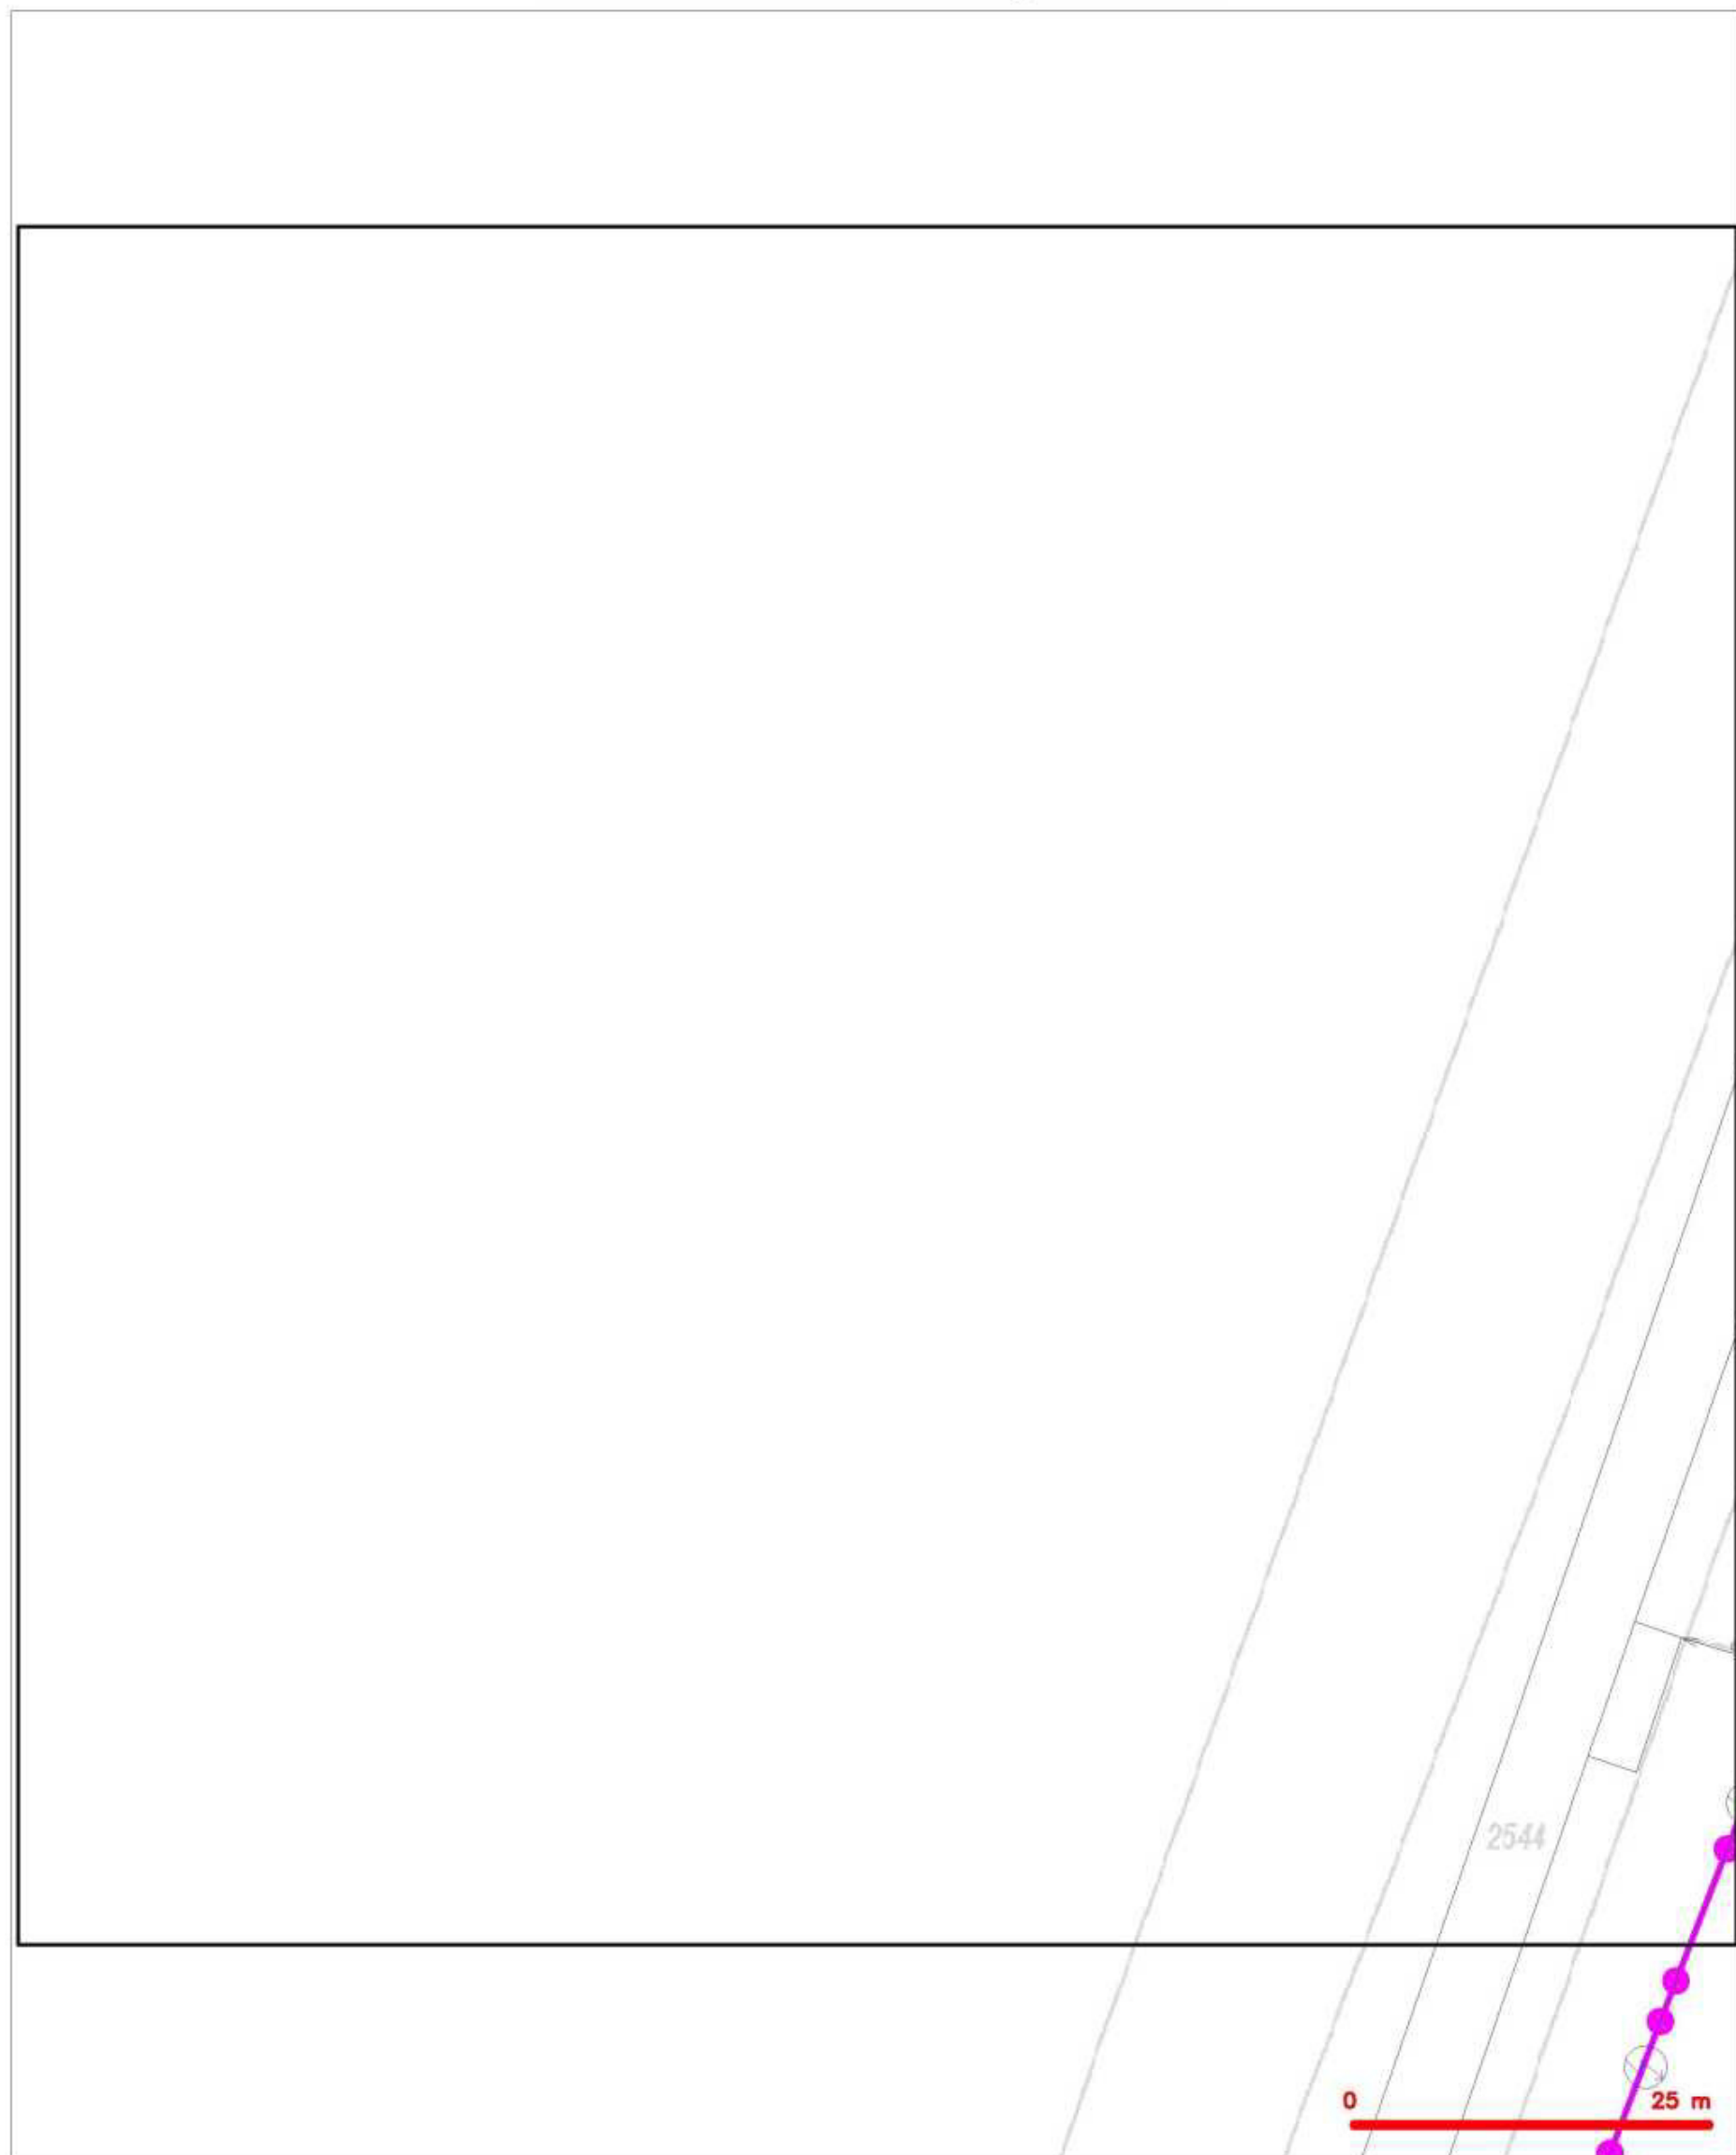


LEGENDA

- | | | | |
|--|---|--|---|
| | hranice záměrného území k vyjádření | | nezaměřený průběh optického kabelu, HDPE trubky |
| | AN příloha, území a AN příloha CETIV | | náběh optického a metalického kabelu |
| | zaměřený průběh metalického kabelu | | radicové síť, ochranné pásmo radové síť |
| | zaměřený průběh optického kabelu, HDPE trubky | | radicové síť |
| | náběh optického a metalického kabelu | | reprovozané síť |
| | nezaměřený průběh metalického kabelu | | zaměřený síť ústí |
| | radicové síť ústí | | síť s AN |



SITUAČNÍ VÝKRES - POLYGON 2, list kladu P2-7

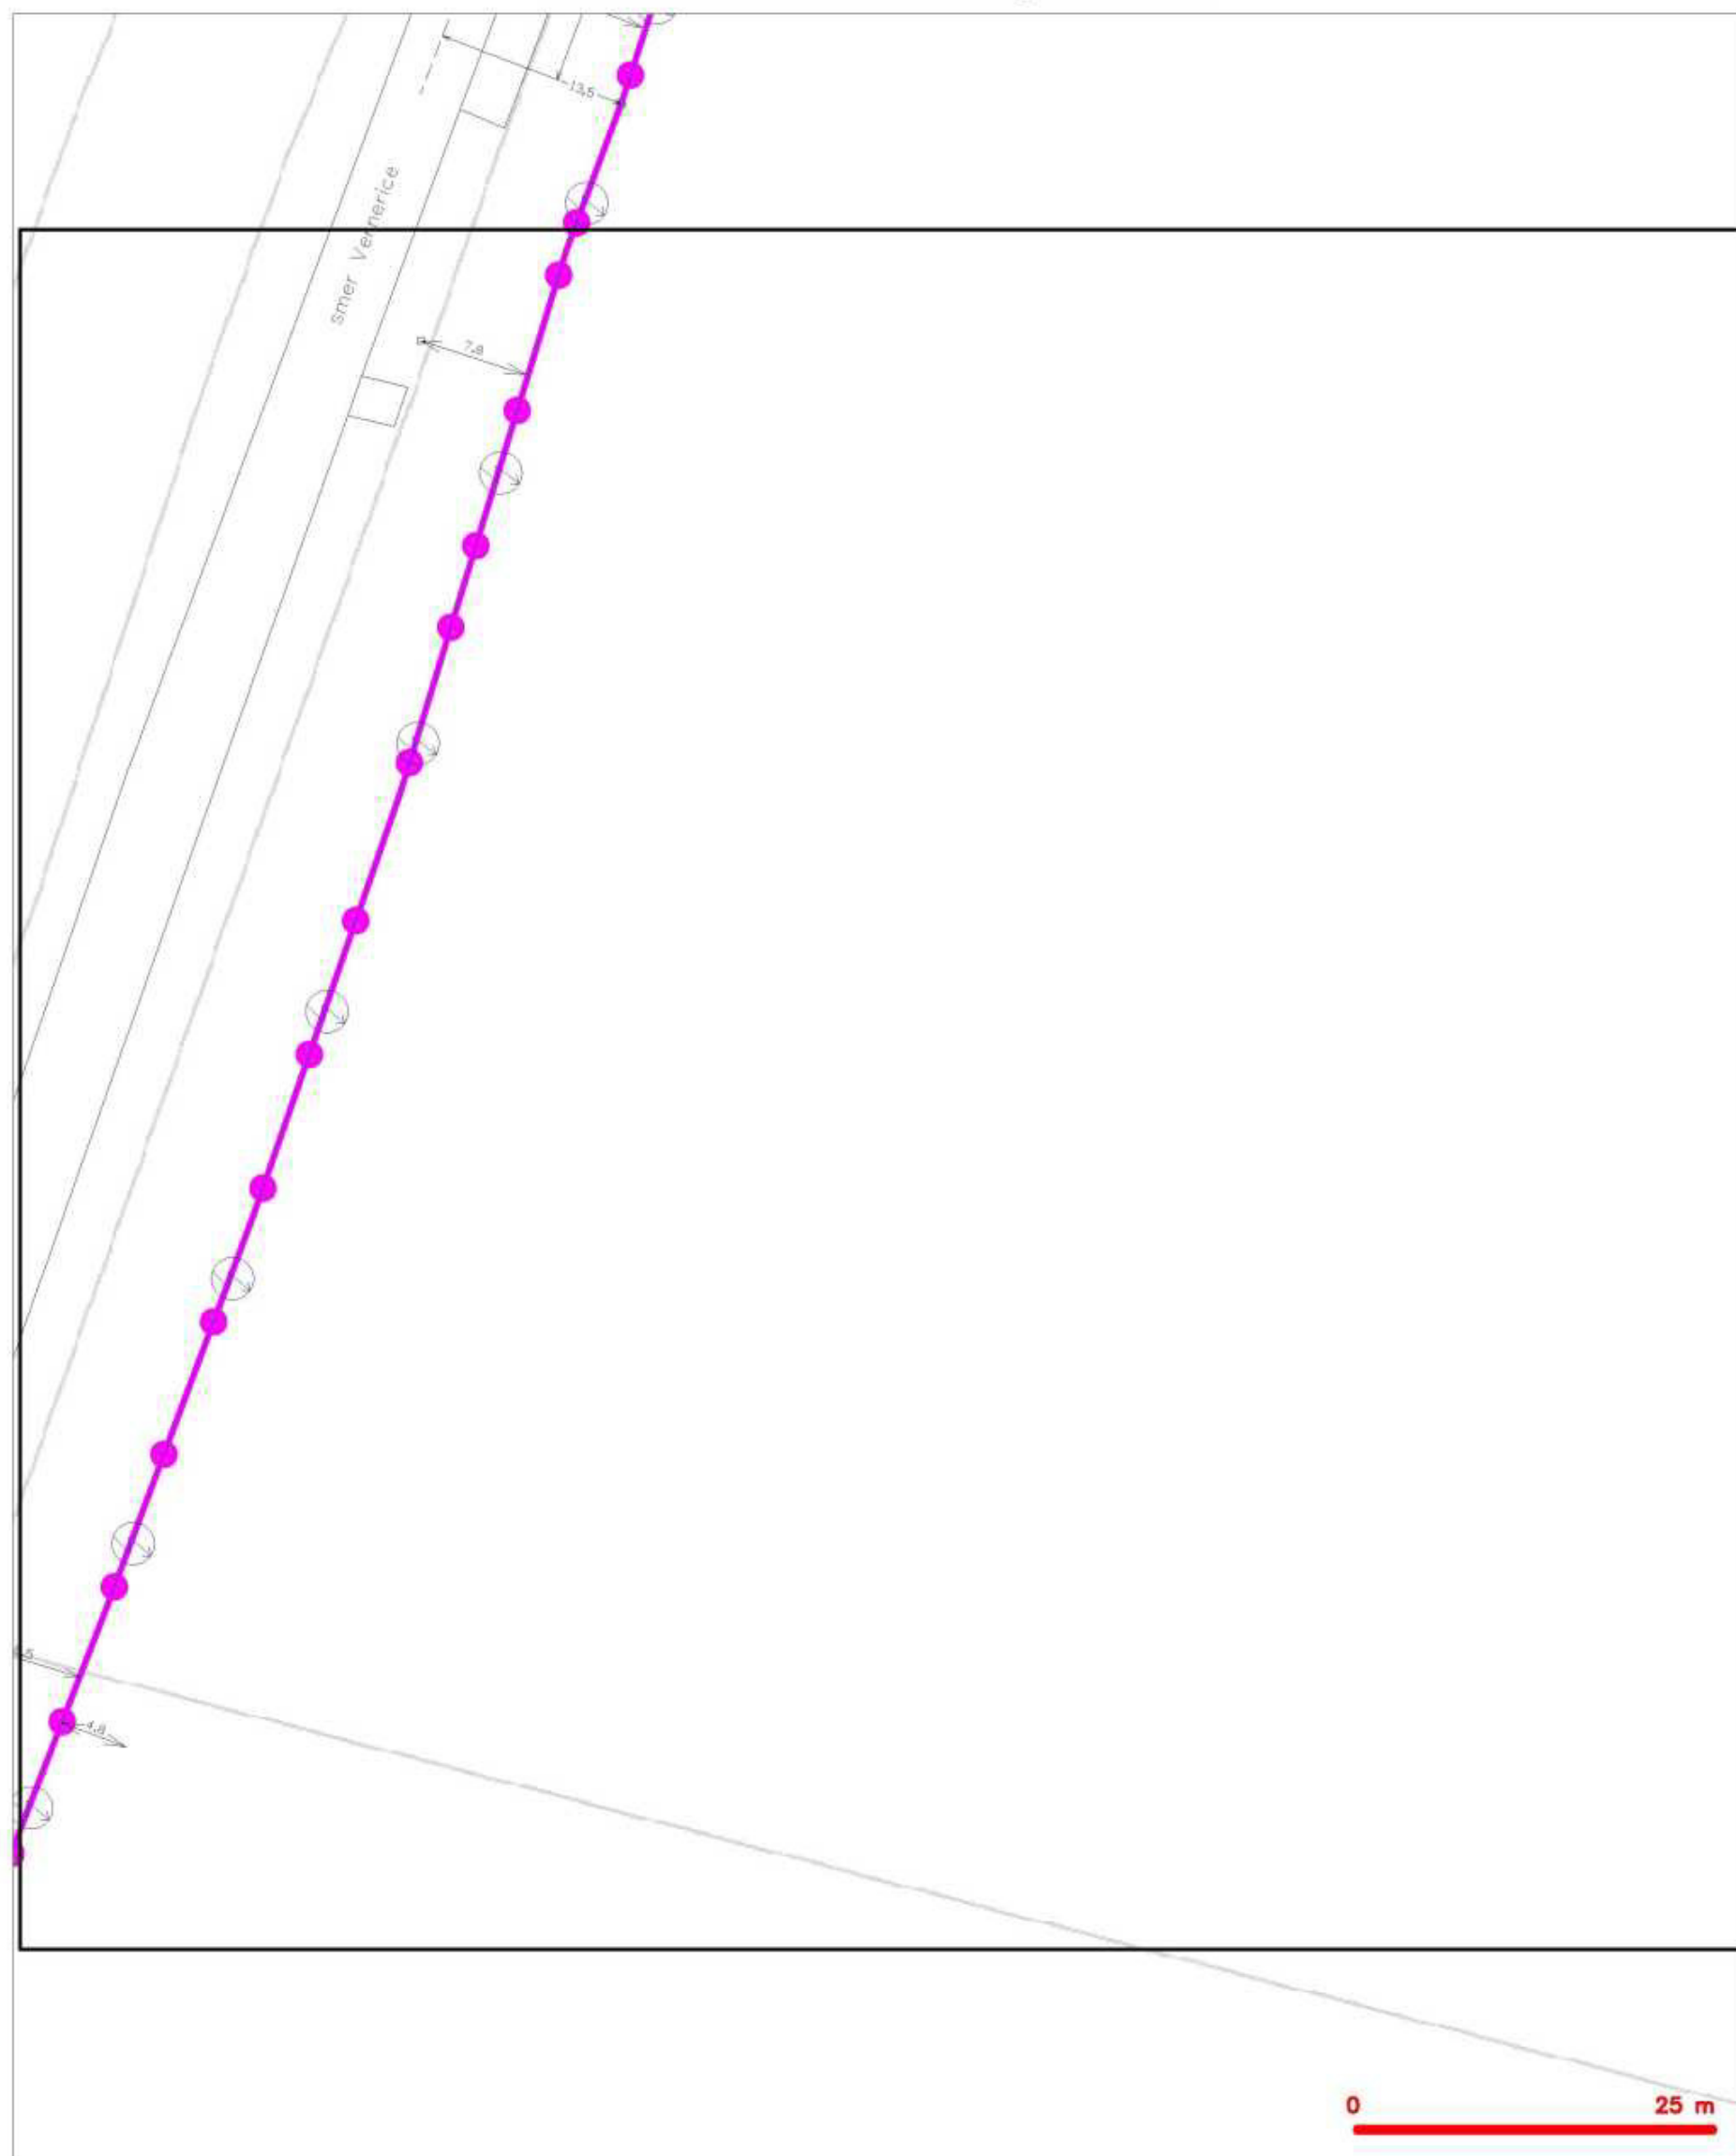


LEGENDA

- | | | | |
|--|--|--|--|
| | hranice zájmového území a vyjádření | | nezaměřený průběh optického kabelu, HDPE trubky nebo souběh optického a metalického kabelu |
| | HN příloha, území a HN příloha CETIV | | radčové síť, ochranné pásmo radčové sítě |
| | zaměřený průběh metalického kabelu | | radčovní síť |
| | zaměřený průběh optického kabelu, HDPE trubky nebo souběh optického a metalického kabelu | | reprovozní síť |
| | nezaměřený průběh metalického kabelu | | radčovní síť ústí |
| | radčovní síť ústí | | síť s NN |
- = kolár, kabelová



SITUAČNÍ VÝKRES - POLYGON 2, list kladu P2-8

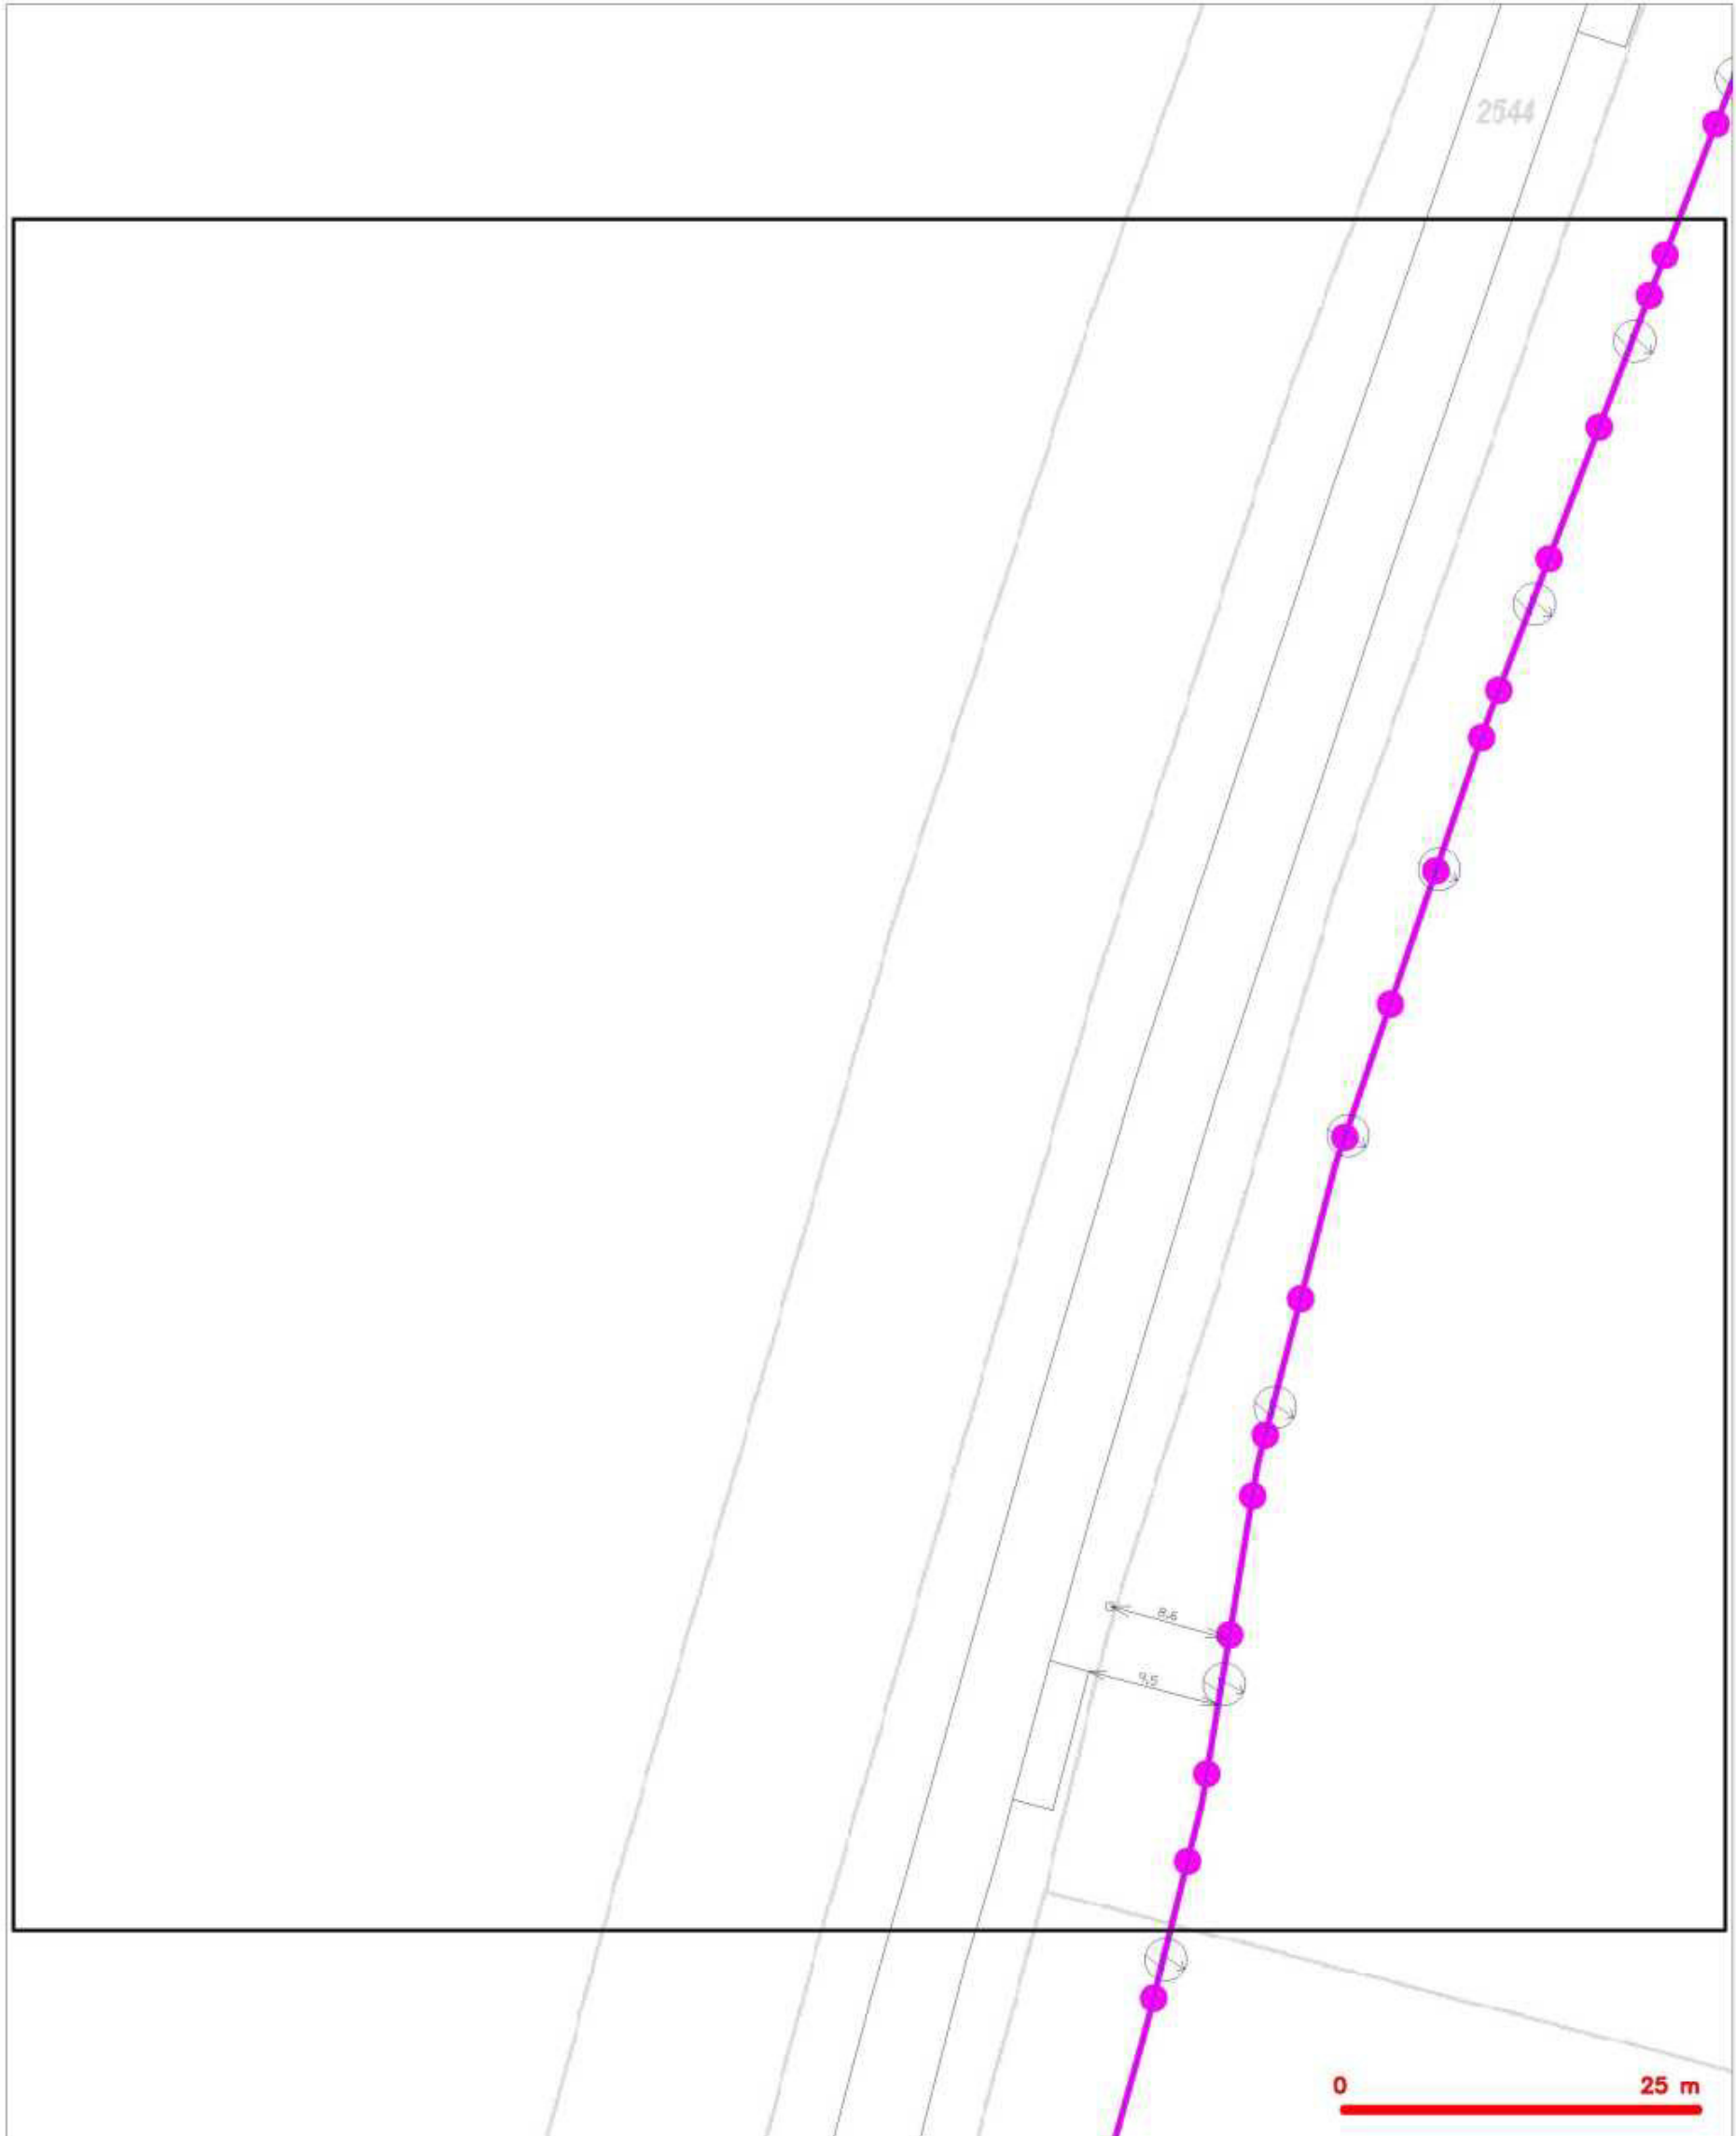


LEGENDA

- | | | | |
|--|---|--|---|
| | hranice zájmového území k vyjádření | | nezaměřený průběh optického kabelu, HDPE trubky |
| | NN přílohy, území a NN přílohy CETIV | | náběh souběh optického a metalického kabelu |
| | zaměřený průběh metalického kabelu | | radicové síť, ochranné pásmo radicové sítě |
| | zaměřený průběh optického kabelu, HDPE trubky | | radicové síť |
| | náběh souběh optického a metalického kabelu | | reprovozovaná síť |
| | nezaměřený průběh metalického kabelu | | radicové síť ústí |
| | radicové síť ústí | | síť a NN |
- = kolár, kabelovod



SITUAČNÍ VÝKRES - POLYGON 2, list kladu P2-9

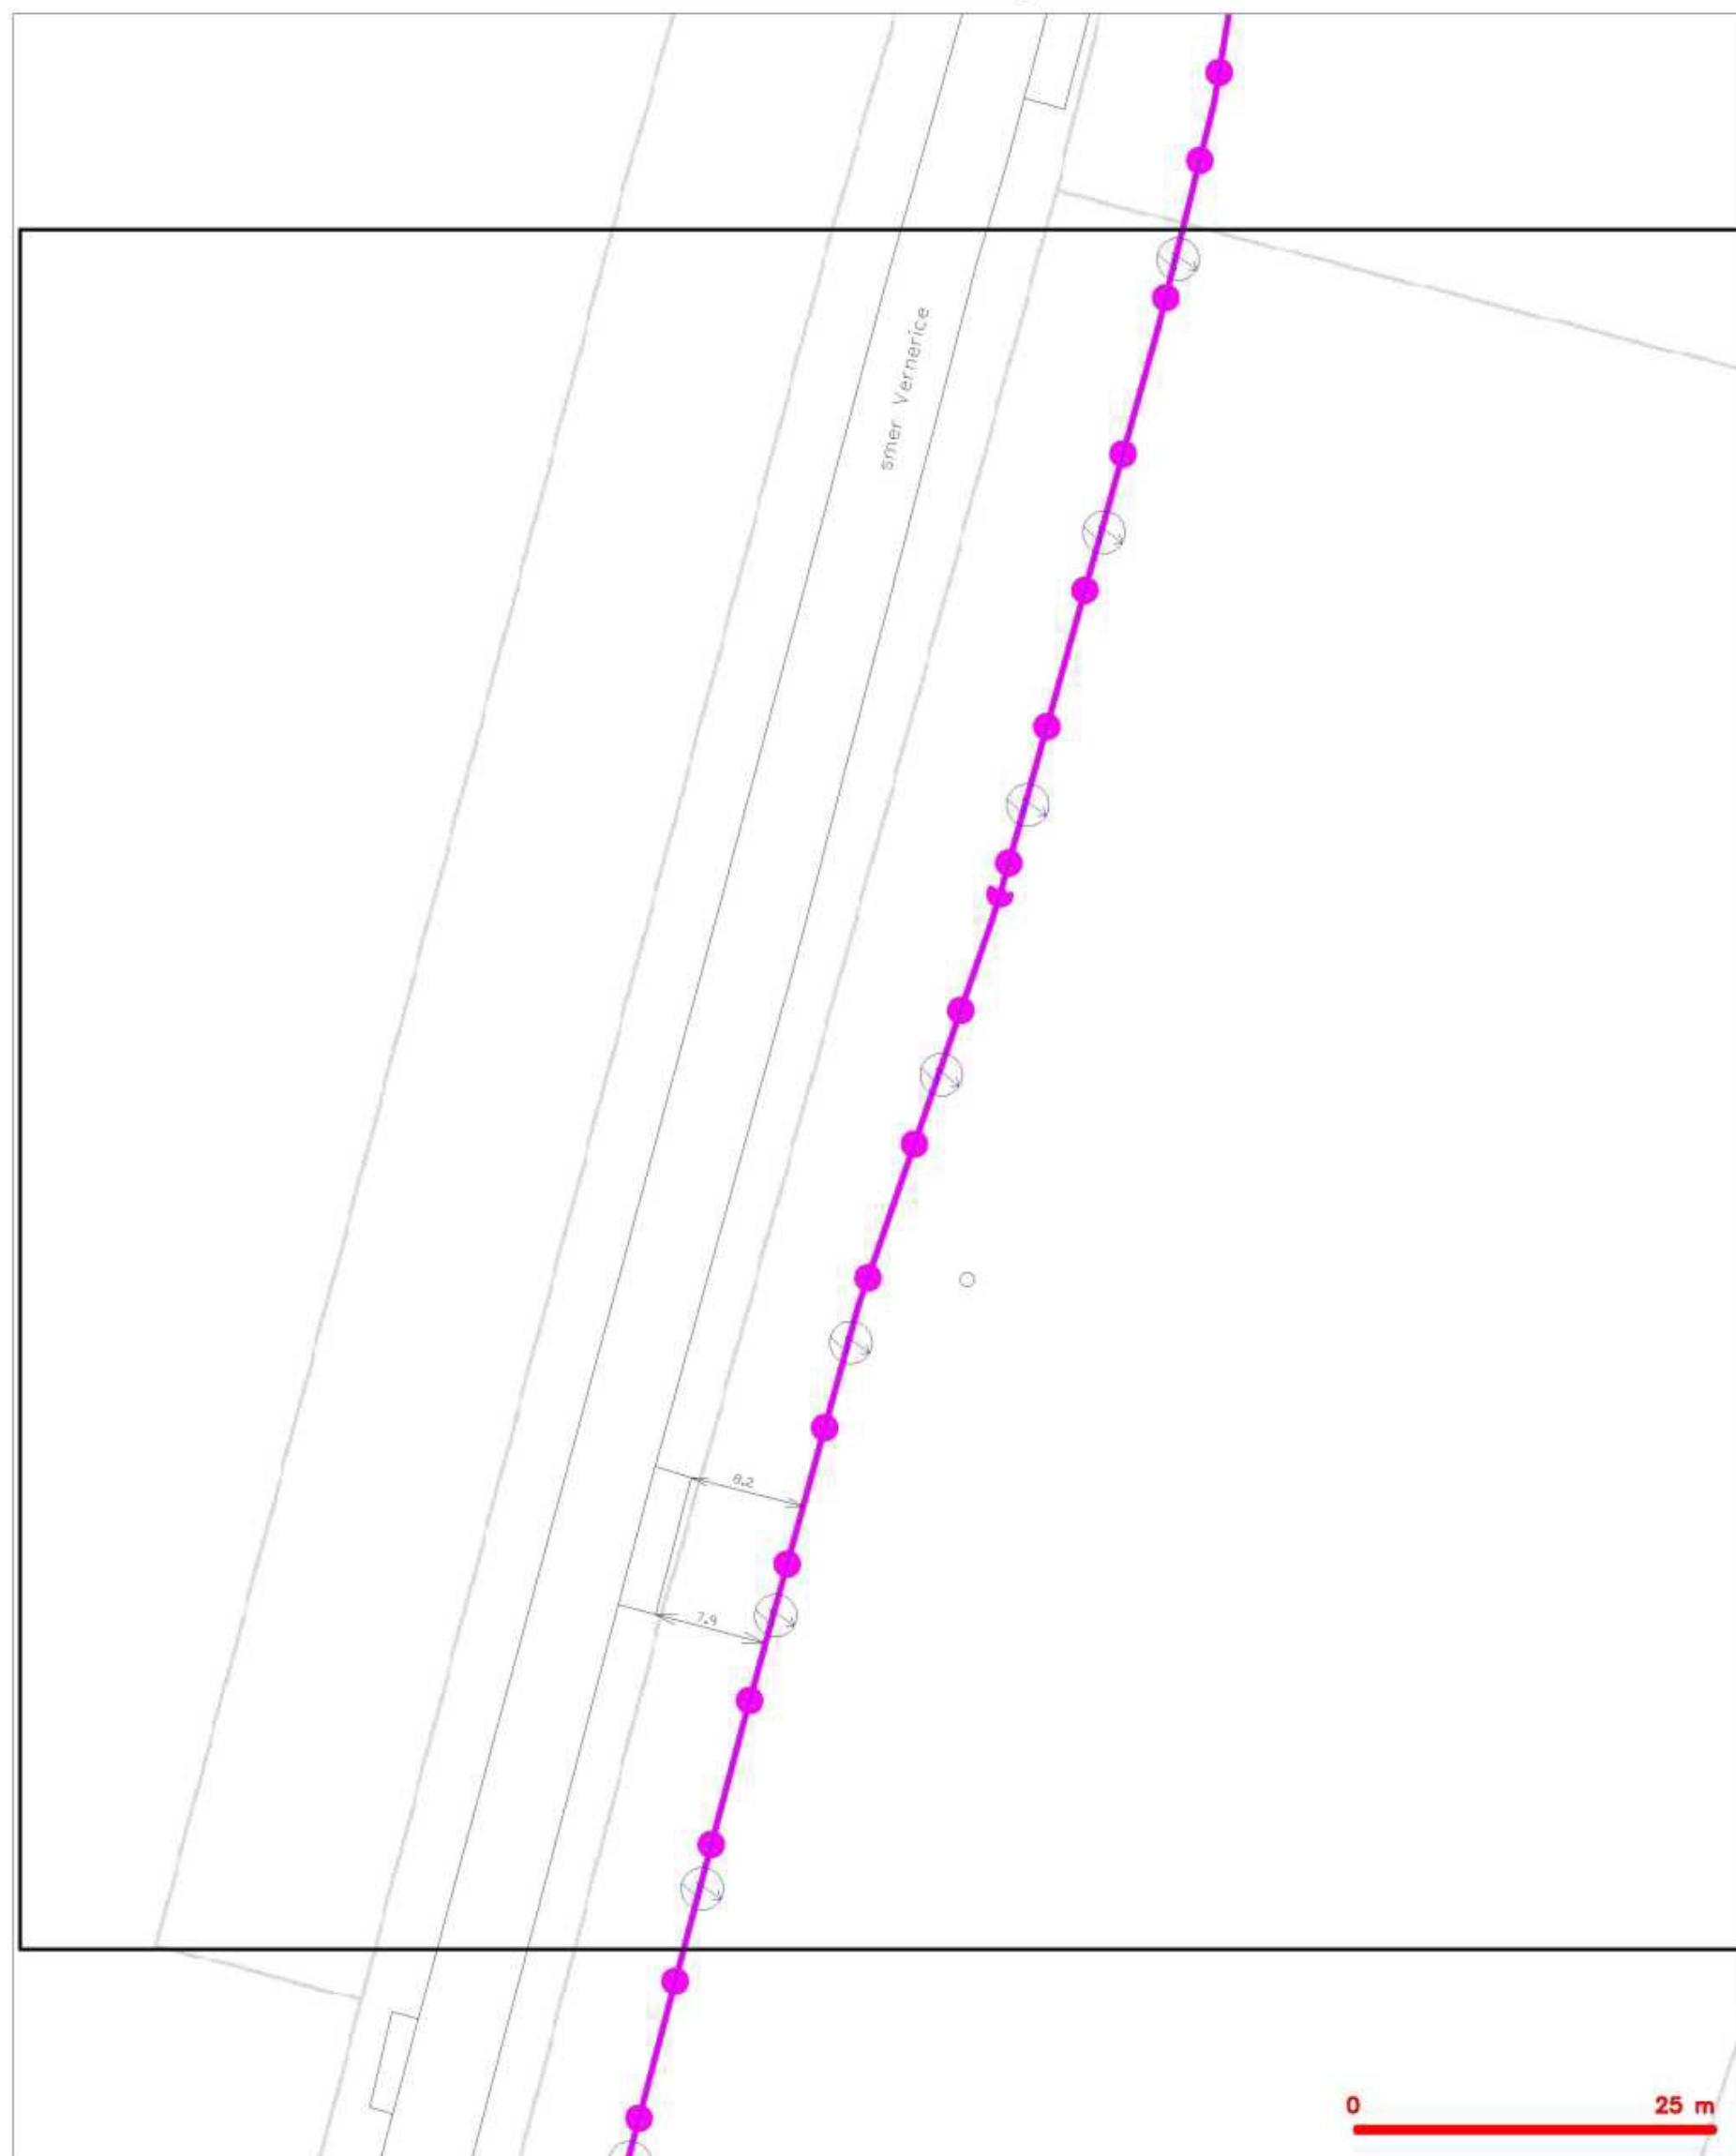


LEGENDA

- | | | | |
|--|---|--|---|
| | hranice zájmového území a vyjádření | | nezaměřený průběh optického kabelu, HDPE trubky |
| | RR připojení, území a RR připojení CETIV | | nábo souběž optického a metalického kabelu |
| | zaměřený průběh metalického kabelu | | radčové síť, ochranné pásmo radčové sítě |
| | zaměřený průběh optického kabelu, HDPE trubky | | radčové síť |
| | nábo souběž optického a metalického kabelu | | reprovozovaná síť |
| | nezaměřený průběh metalického kabelu | | radčové síť ústí |
| | radčové síť ústí | | síť s NN |



20 / 21

SITUAČNÍ VÝKRES - POLYGON 2, list kladu P2-10

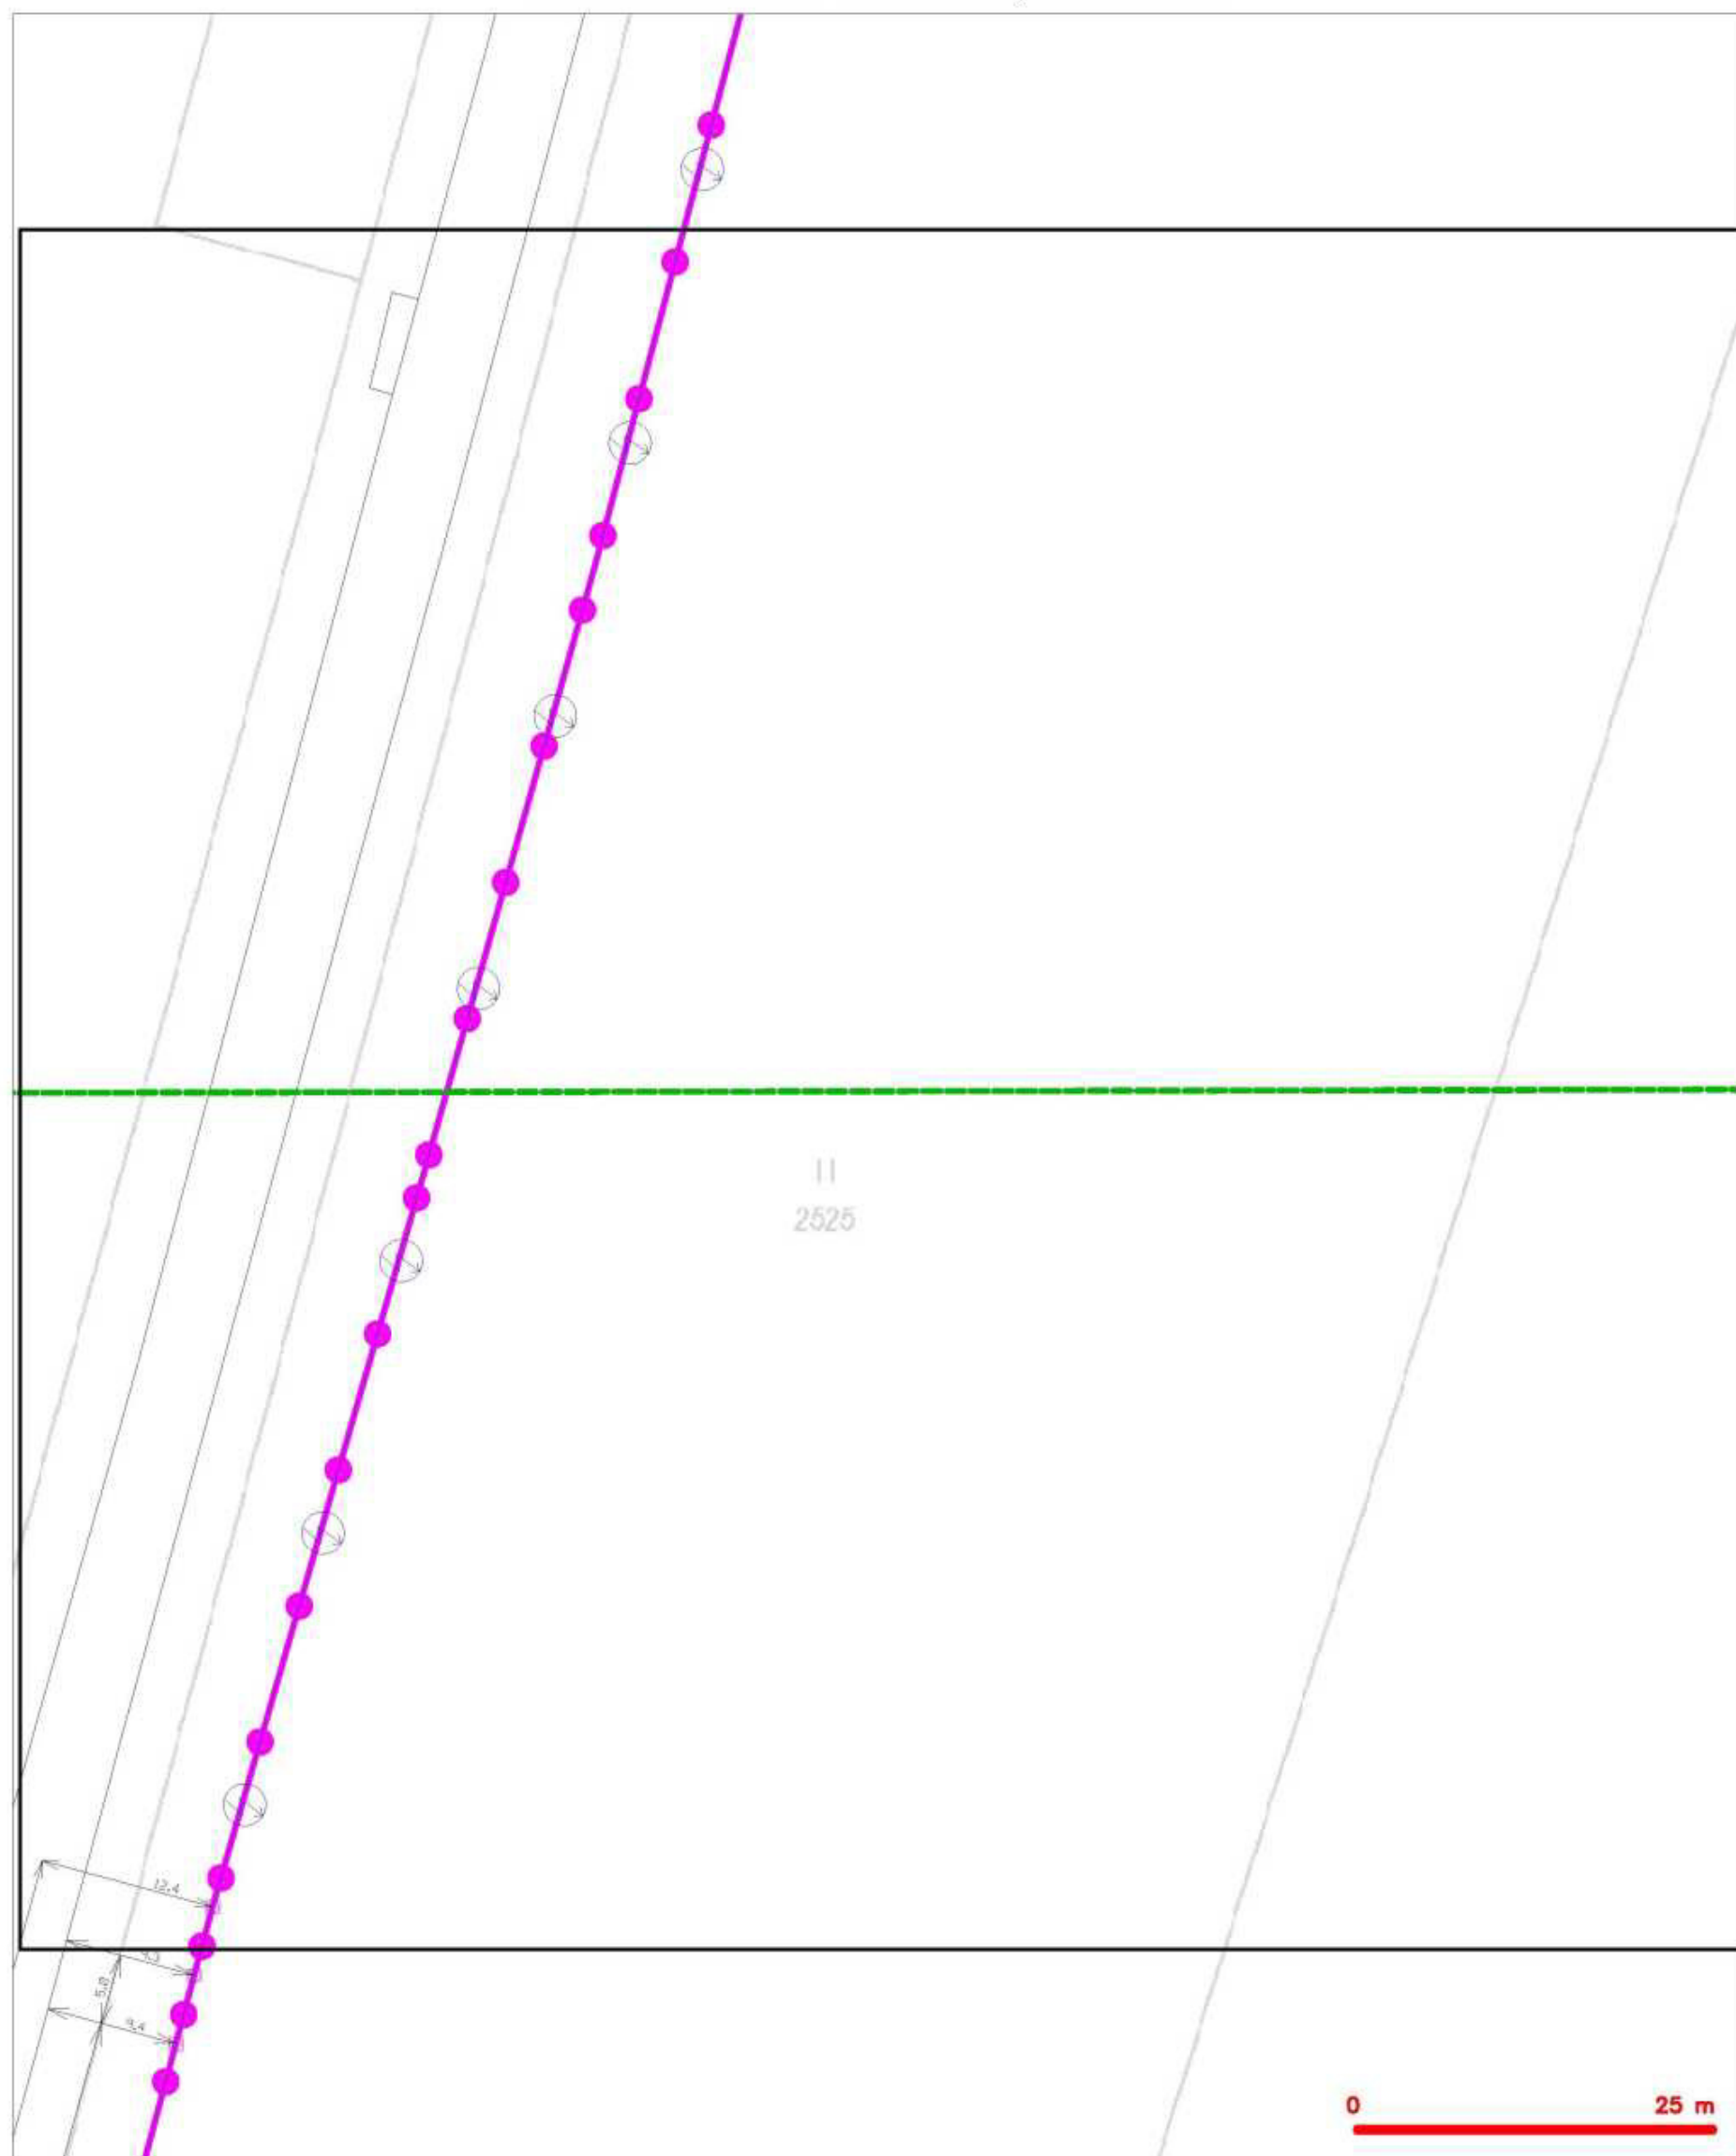

LEGENDA

- | | | | |
|--|--|--|---|
| | hranice záměrného území k vyjádření | | rozměřený průběh optického kabelu, HDPE trubky nebo souběh optického a metalického kabelu |
| | HN příloha, území a HN příloha CETIV | | radčové síť, ochranné pásmo radčové sítě |
| | zaměřený průběh metalického kabelu | | radčovní síť |
| | zaměřený průběh optického kabelu, HDPE trubky nebo souběh optického a metalického kabelu | | reprovažovaná síť |
| | rozměřený průběh metalického kabelu | | záměrná síť ústí |
| | radčovní síť ústí | | síť s HN |
- = kolár, kabeľovod

