


INTERAKČNÍ PRVEK ÚSES SE SDRUŽENOU FUNKCÍ VĚTROLAMU

IP 1 - interakční prvek p.č. 453 - šířka 7m, 2 395m2


ÚSEK 30m - opakování 10x

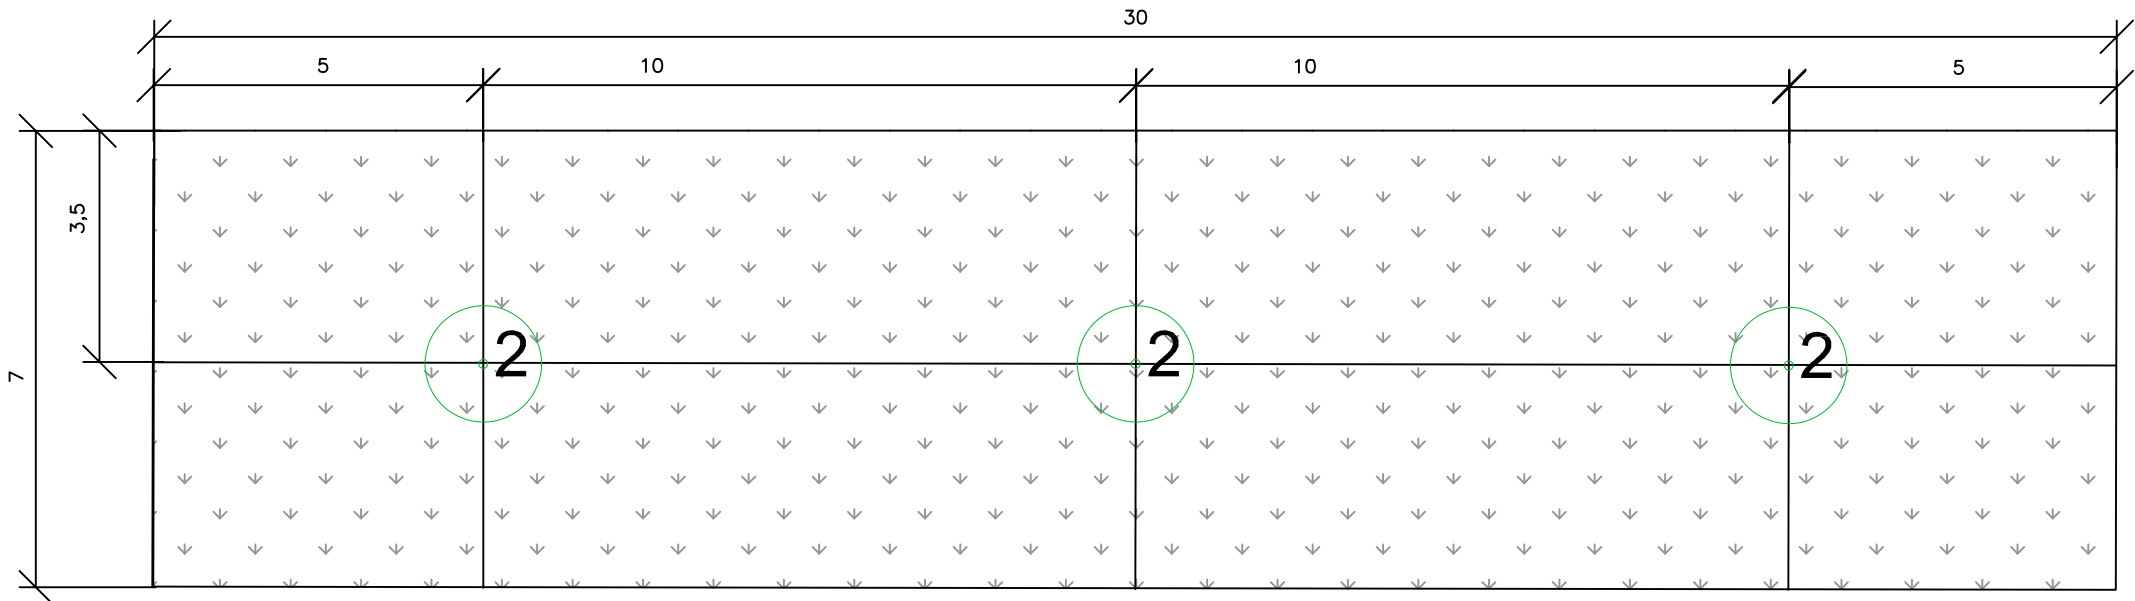

VÝSADBY:

DŘEVINY		KS /ÚSEK	CELKEM KS
2	Acer platanoides - javor mléč	3	10x3=30


LEGENDA:

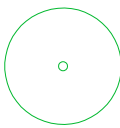

NAVRHOVANÝ STROM



TRÁVNÍ SMĚS 2 395m2

Realizace LBK a IP v k.ú. Nové Kopisty		Gabriel s.r.o. Terezín, České Kopisty 208 412 01 Litoměřice Tel.: 484 444 444	
Stavba:	ČR-SPÚ, KPÚ PRO ÚSTECKÝ KRAJ, POB. LITOMĚŘICE		Datum: září 2022
Investor:			Paré:
Vypracoval:	IP 1 SCHÉMA VÝSADEB		Číslo výkresu: 3