


PRVEK ÚSES - LOKÁLNÍ BIOKORIDOR

LBK 4.2 část II. - lokální biokoridor p.č. 354, 355, 357, 358 - šířka 20m, 10 717m2


ÚSEK A 30m - opakování 15x

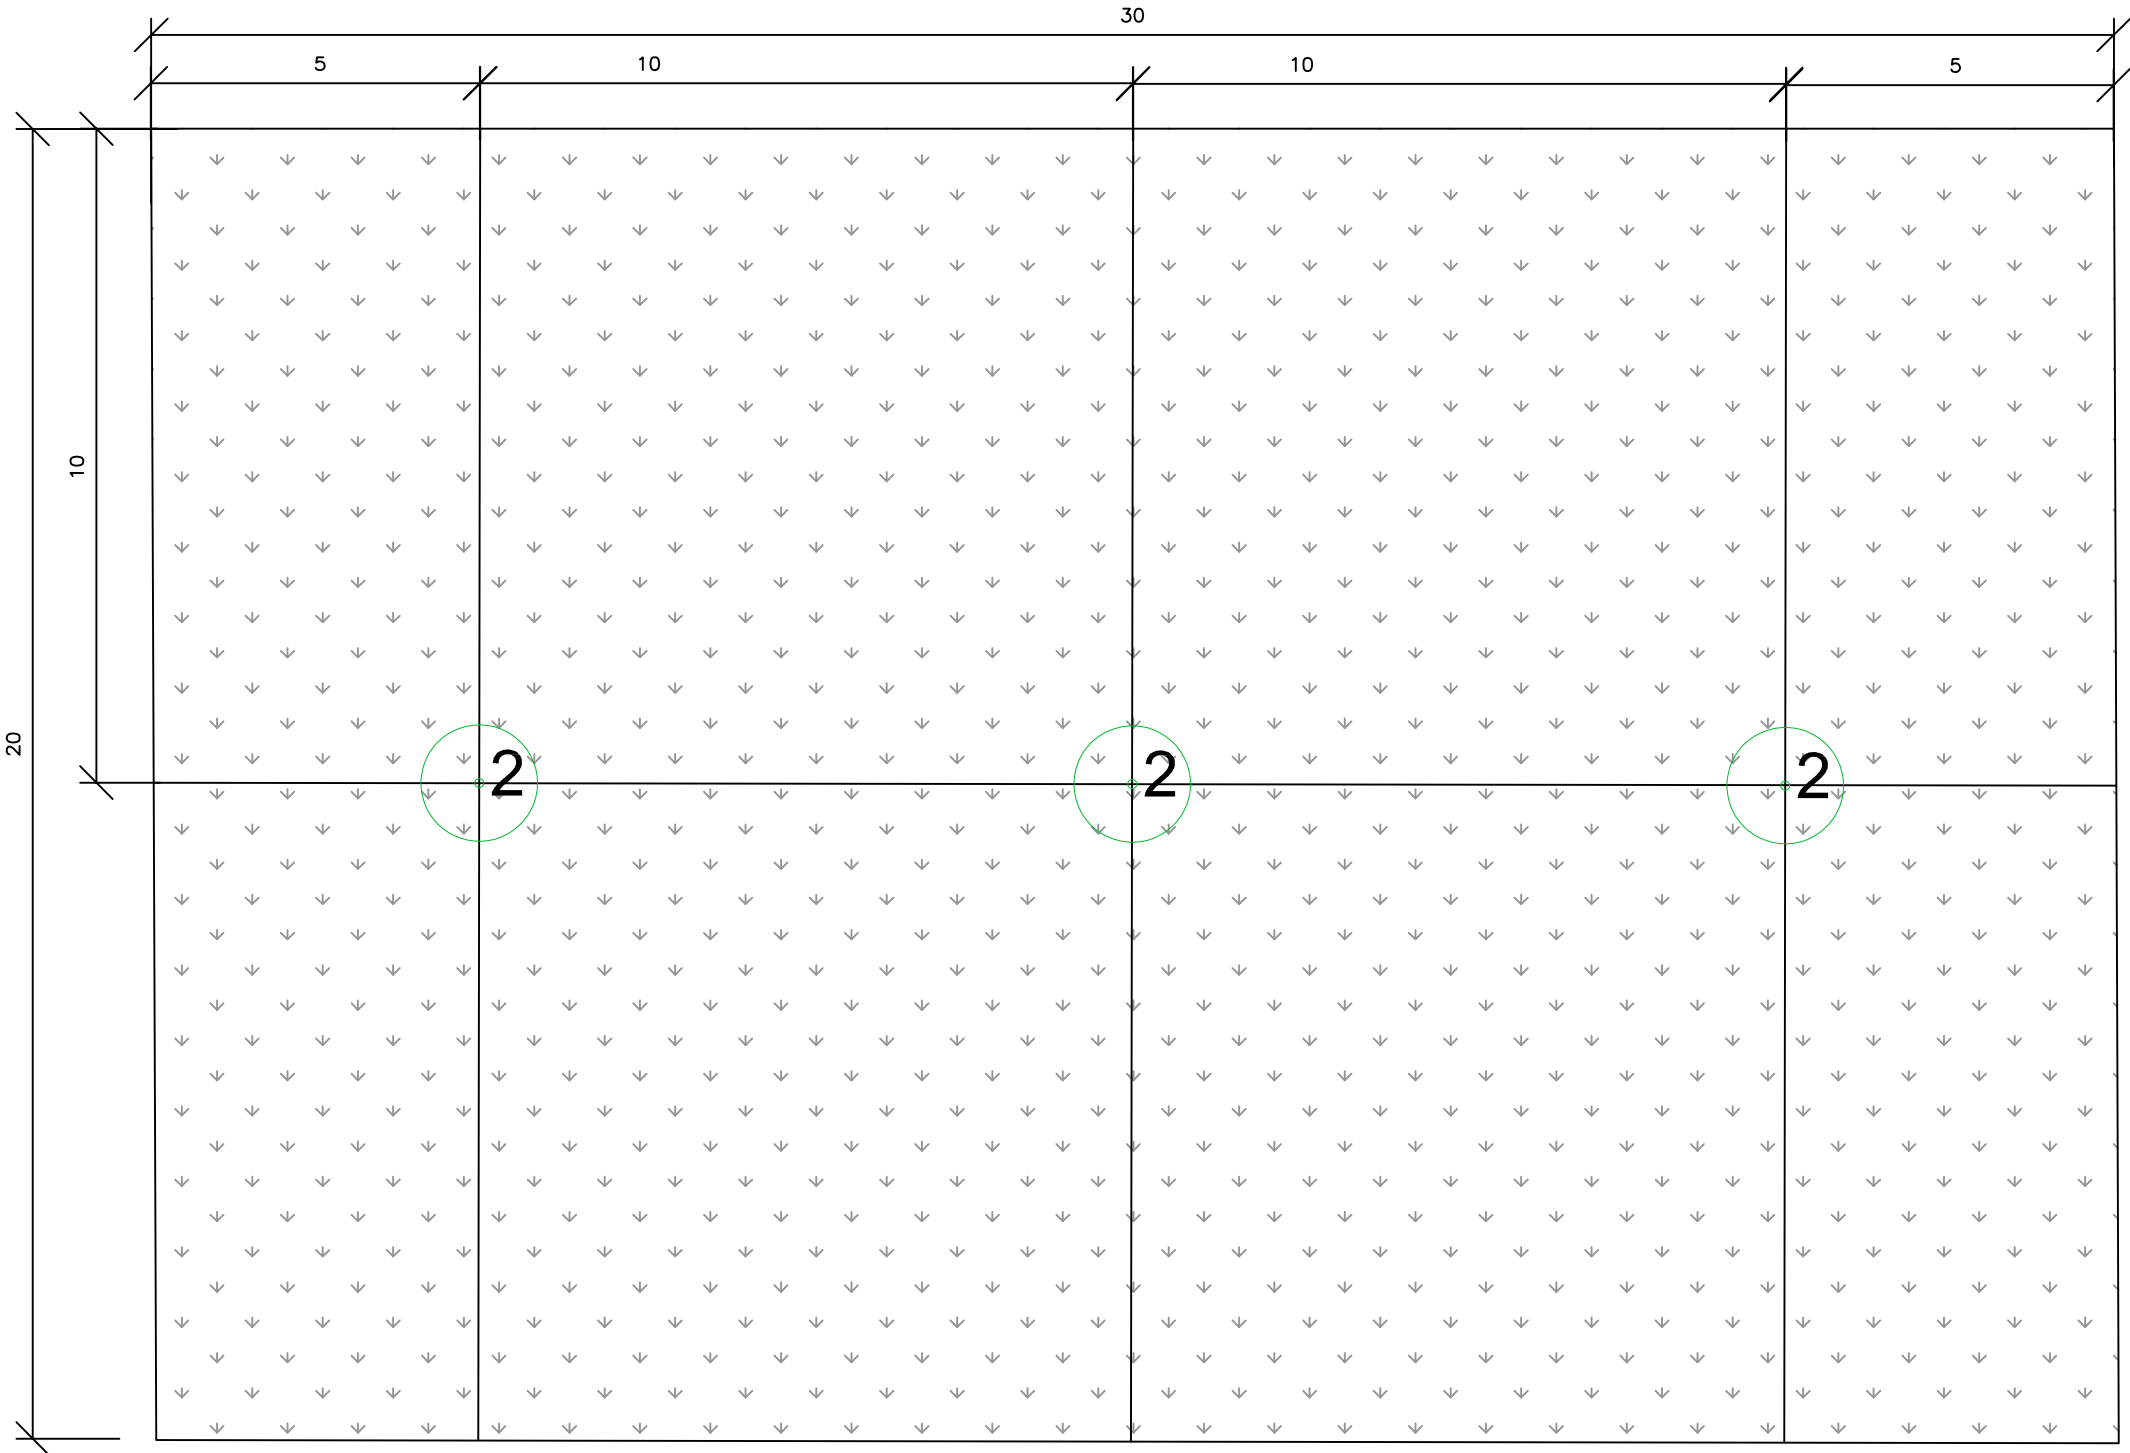


VÝSADBY:

DŘEVINY	KS /ÚSEK	CELKEM KS
ZÁKLADNÍ STROMY		
2 Acer platanoides - javor mlč	3	15x3=45

LEGENDA:

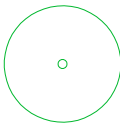

NAVRHOVANÝ STROM

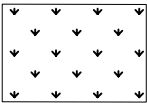

TRAVNÍ SMĚS 10 717m2

Stavba: Realizace LBK a IP v k.ú. Nové Kopisty		Gabriel s.r.o. Terezín, České Kopisty 208 412 01 Litoměřice Tel. 412 321 234	
Investor: ČR-SPÚ, KPÚ PRO ÚSTECKÝ KRAJ, POB. LITOMĚŘICE		Datum: září 2022	
Vypracoval: [signature]		Paré:	
Název výkresu: LBK 4.2 - část II. SCHÉMA VÝSADEB		Číslo výkresu: 16	