




naše značka  
5002658373

vyřizuje  


datum  
04.08.2022

Gabriel s.r.o.  
České Kopisty č.p. 208  
41201 Terezín

Věc:

**Realizace prvků LBK a IP v k.ú. Nové Kopisty**

K.ú. - p.č.: Nové Kopisty , Bohušovice nad Ohří , Mlékojedy u Litoměřic , Prosmyky , Keblice

Stavebník: Gabriel s.r.o. , České Kopisty č.p. 208 , 41201 Terezín

Účel stanoviska: Povolení stavby - stavební režim (ÚR+SP)

GasNet, s.r.o., jako provozovatel distribuční soustavy (PDS) a technické infrastruktury, zastoupený GasNet Služby, s.r.o., vydává toto stanovisko:

V zájmovém území vyznačeném v příloze tohoto stanoviska, nejsou umístěna žádná provozovaná plynárenská zařízení a plynovodní přípojky ve vlastnictví nebo správě GasNet, s.r.o.. Mohou se zde nacházet plynárenská zařízení jiných vlastníků či správců, případně i dlouhodobě nefunkční/neprovozovaná plynárenská zařízení bez dostupných informací o jejich poloze a vlastnictví.

V rozsahu území vyznačeného v příloze souhlasíme s povolením stavby dle zákona 183/2006 Sb. ve znění pozdějších předpisů např. s vydáním územního rozhodnutí, zjednodušeným územním řízením, vydáním územního souhlasu, uzavřením veřejnoprávní smlouvy, ohlášením, stavebním povolením, veřejnoprávní smlouvou o provedení stavby nebo oznámením stavebního záměru s certifikátem autorizovaného inspektora.

V případě uzavření veřejnoprávní smlouvy nebude GasNet, s.r.o. ani GasNet Služby, s.r.o., jako zmocněnec GasNet, s.r.o., účastníkem územního ani stavebního řízení a nebudou uvedeni ve třetích osobách veřejnoprávní smlouvy.

Platí pouze pro území vyznačené v příloze tohoto stanoviska a to 24 měsíců ode dne jeho vydání

Stanovisko bylo vygenerováno na základě vaší žádosti automaticky.

V případě dotčení pozemku v majetku společnosti GasNet, s.r.o. je třeba dále projednat smluvní vztah k tomuto pozemku. Kontakt na projednání naleznete na adrese [www.gasnet.cz/cs/kontaktni-system/](http://www.gasnet.cz/cs/kontaktni-system/), činnost "Smluvní vztahy - pozemky a budovy plynárenských zařízení", případně na Zákaznické lince GasNet 555 90 10 10.

**GasNet Služby, s.r.o.**

Plynárenská 499/1 · Zábřovice · 602 00 Brno · T 555 90 10 10 · [www.gasnet.cz](http://www.gasnet.cz)

IČ: 27935311 · DIČ: CZ27935311

**Zápis do obchodního rejstříku:** Krajský soud v Brně, sp. zn. C 57165, dne 26. 7. 2007

**Certificate of incorporation:** Regional Court in Brno, ref. number C 57165, on 26th July 2007

Zákaznická linka GasNet 555 90 10 10, [info@gasnet.cz](mailto:info@gasnet.cz), [www.gasnet.cz](http://www.gasnet.cz)



Za správnost a úplnost dokumentace předložené s žádostí včetně jejího souladu s platnými předpisy plně zodpovídá její zpracovatel. Stanovisko nenahrazuje případná další stanoviska k jiným částem stavby.

V případě další korespondence nebo jednání (např. změna stavby) uvádějte naši značku - 5002658373 a datum tohoto stanoviska. Kontakty jsou k dispozici na <https://www.gasnet.cz/cs/kontaktni-system/>.



GasNet, s.r.o.

zastoupená společností GasNet Služby, s.r.o., IČ 27935311

Martin Netík

Technik externích požadavků-Čechy


Oddělení zpracování ext. požadavků-Čechy

MARTIN.NETIK@GASNET.CZ

Přílohy: Orientační zakres plynárenského zařízení, Orientační zakres plynárenského zařízení, Orientační zakres plynárenského zařízení, Ověřená příloha žadatele


Příloha: Orientační zakres plynárenského zařízení. Tato příloha je nedílnou součástí stanoviska č. 5002658373 ze dne 04.08.2022.

Provozovatel DS: GasNet, s.r.o.; Stavebník: Gabriel s.r.o., České Kopisty č.p. 208, 41201 Terezín. K.ú.: Nové Kopisty, Bohušovice nad Ohří, Mlékojedy u Litoměřic, Prosmyky, Keblice.

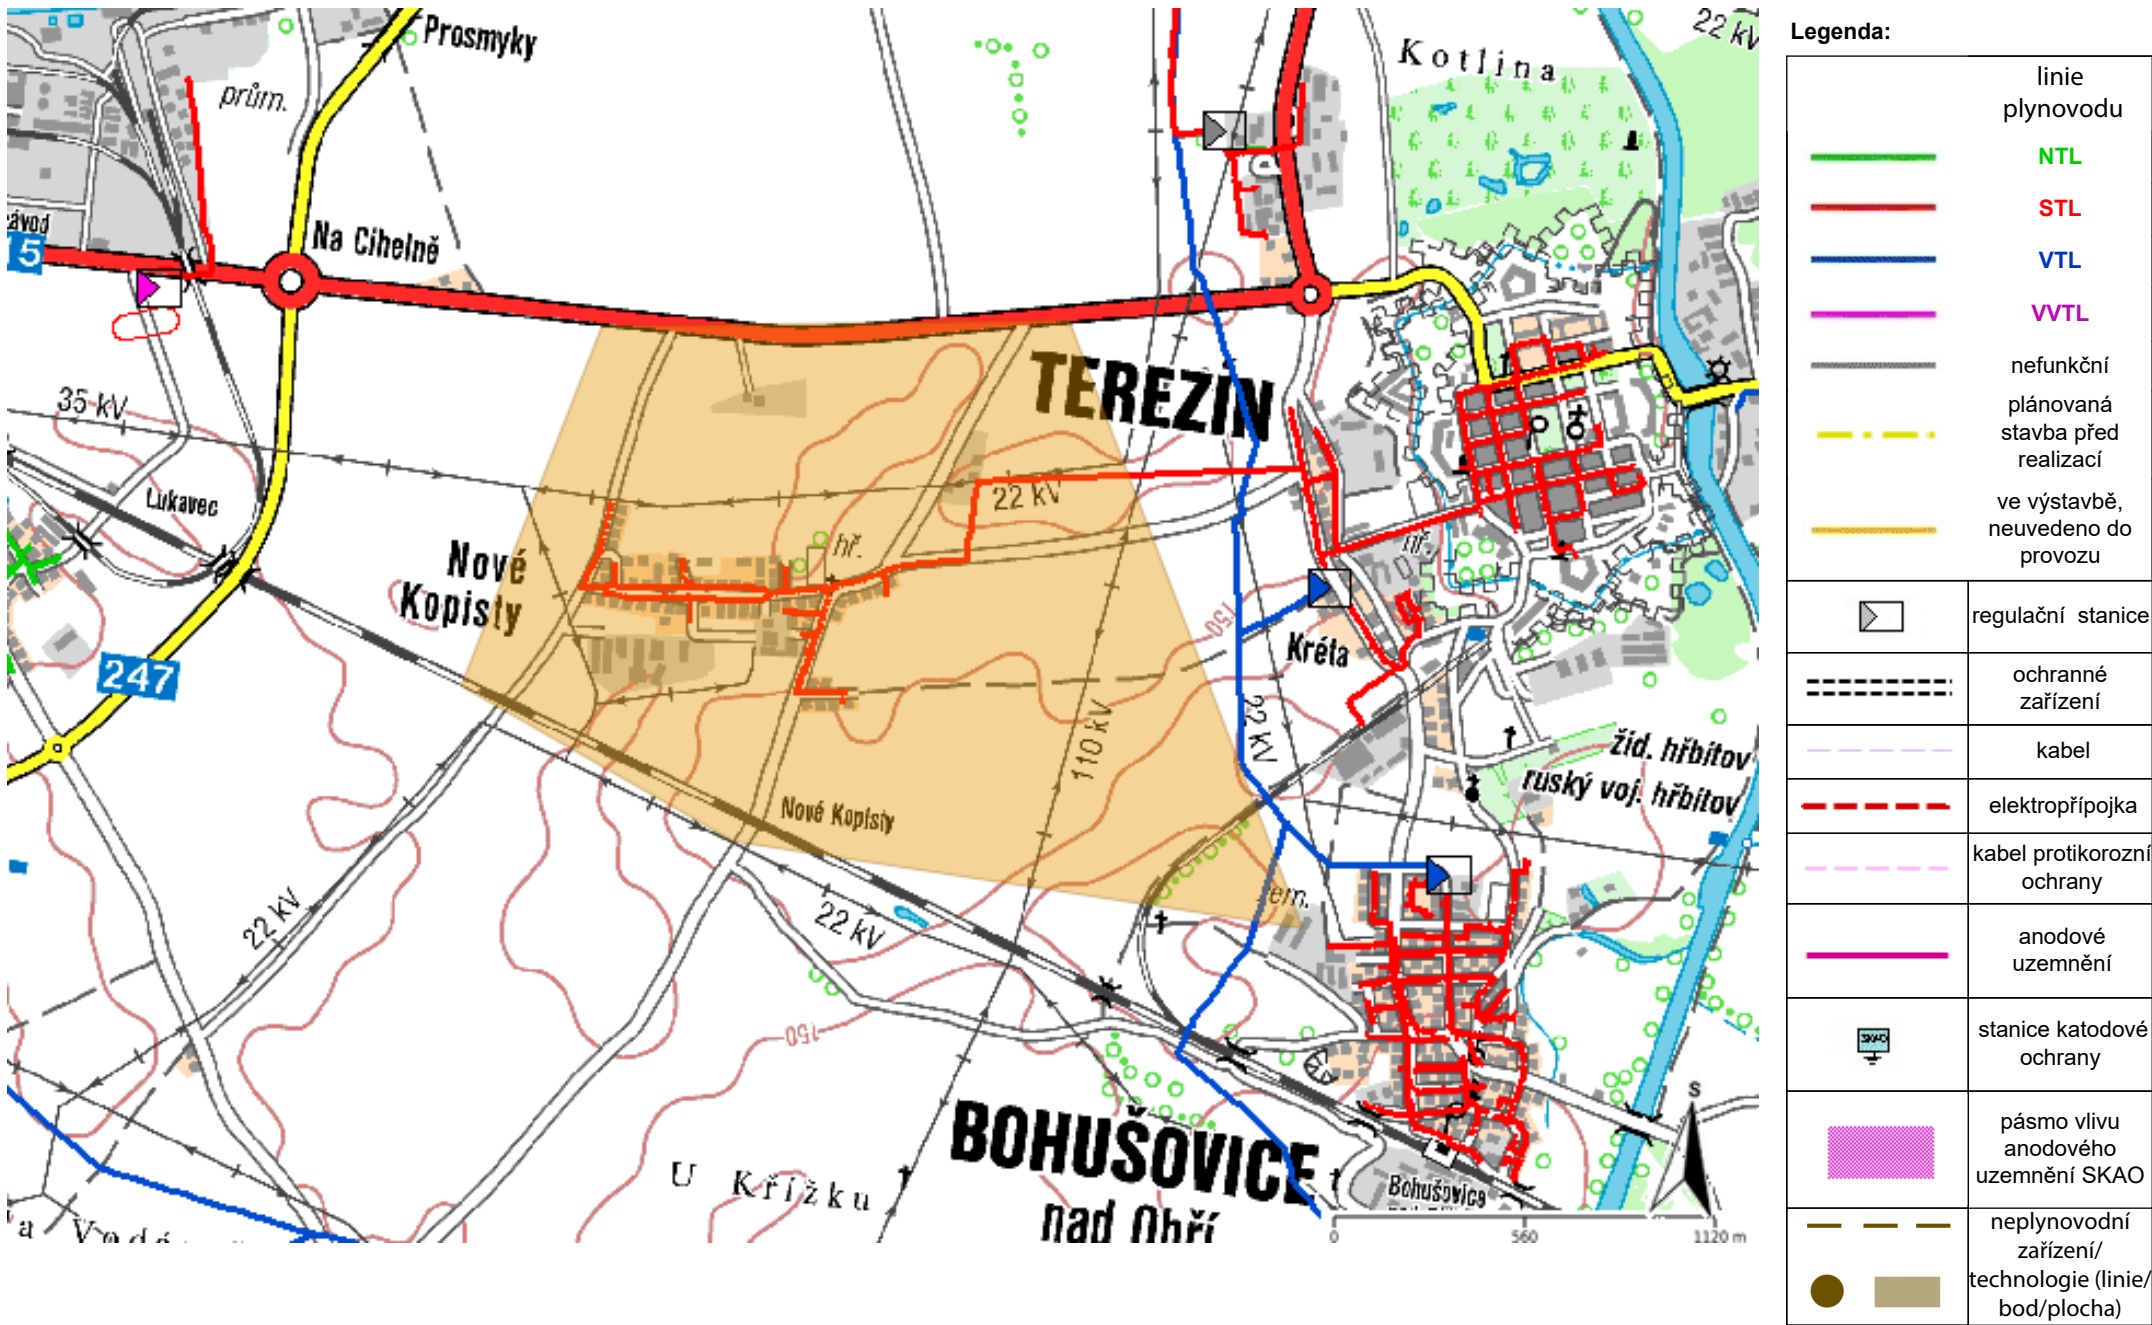


**Příloha: Orientační zakres plynárenského zařízení. Tato příloha je nedílnou součástí stanoviska č. 5002658373 ze dne 04.08.2022.**

Provozovatel DS: GasNet, s.r.o.; Stavebník: Gabriel s.r.o. , České Kopisty č.p. 208 , 41201 Terezín. K.ú.: Nové Kopisty , Bohušovice nad Ohří , Mlékojedy u Litoměřic , Prosmyky , Keblice.

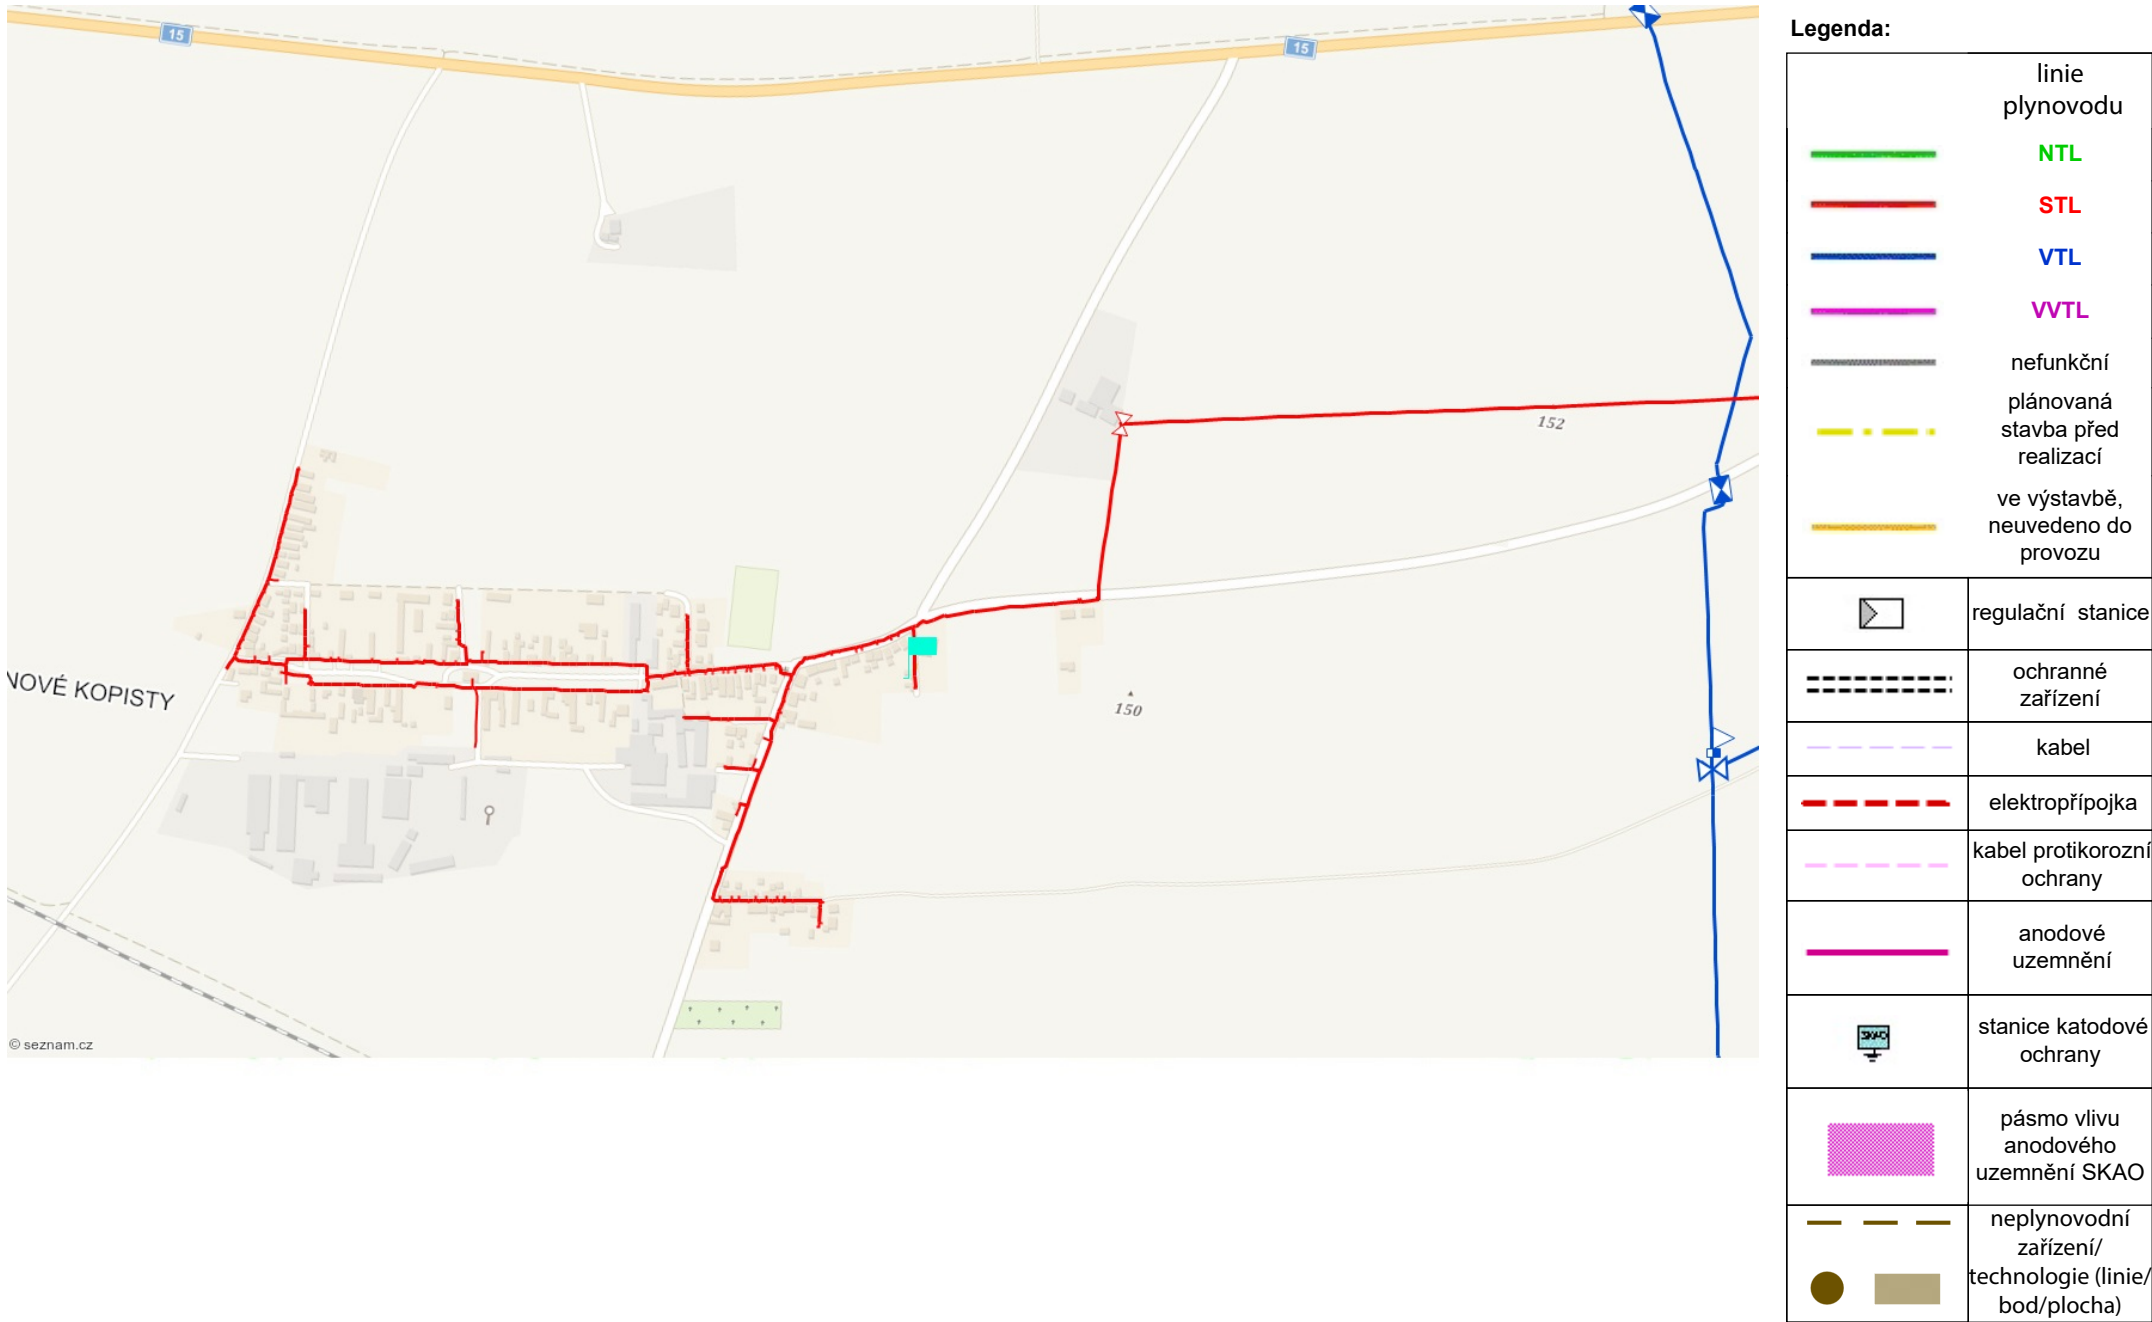

**Příloha: Orientační zakres plynárenského zařízení. Tato příloha je nedílnou součástí stanoviska č. 5002658373 ze dne 04.08.2022.**

Provozovatel DS: GasNet, s.r.o.; Stavebník: Gabriel s.r.o. , České Kopisty č.p. 208 , 41201 Terezín. K.ú.: Nové Kopisty , Bohušovice nad Ohří , Mlékojedy u Litoměřic , Prosmyky , Keblice.

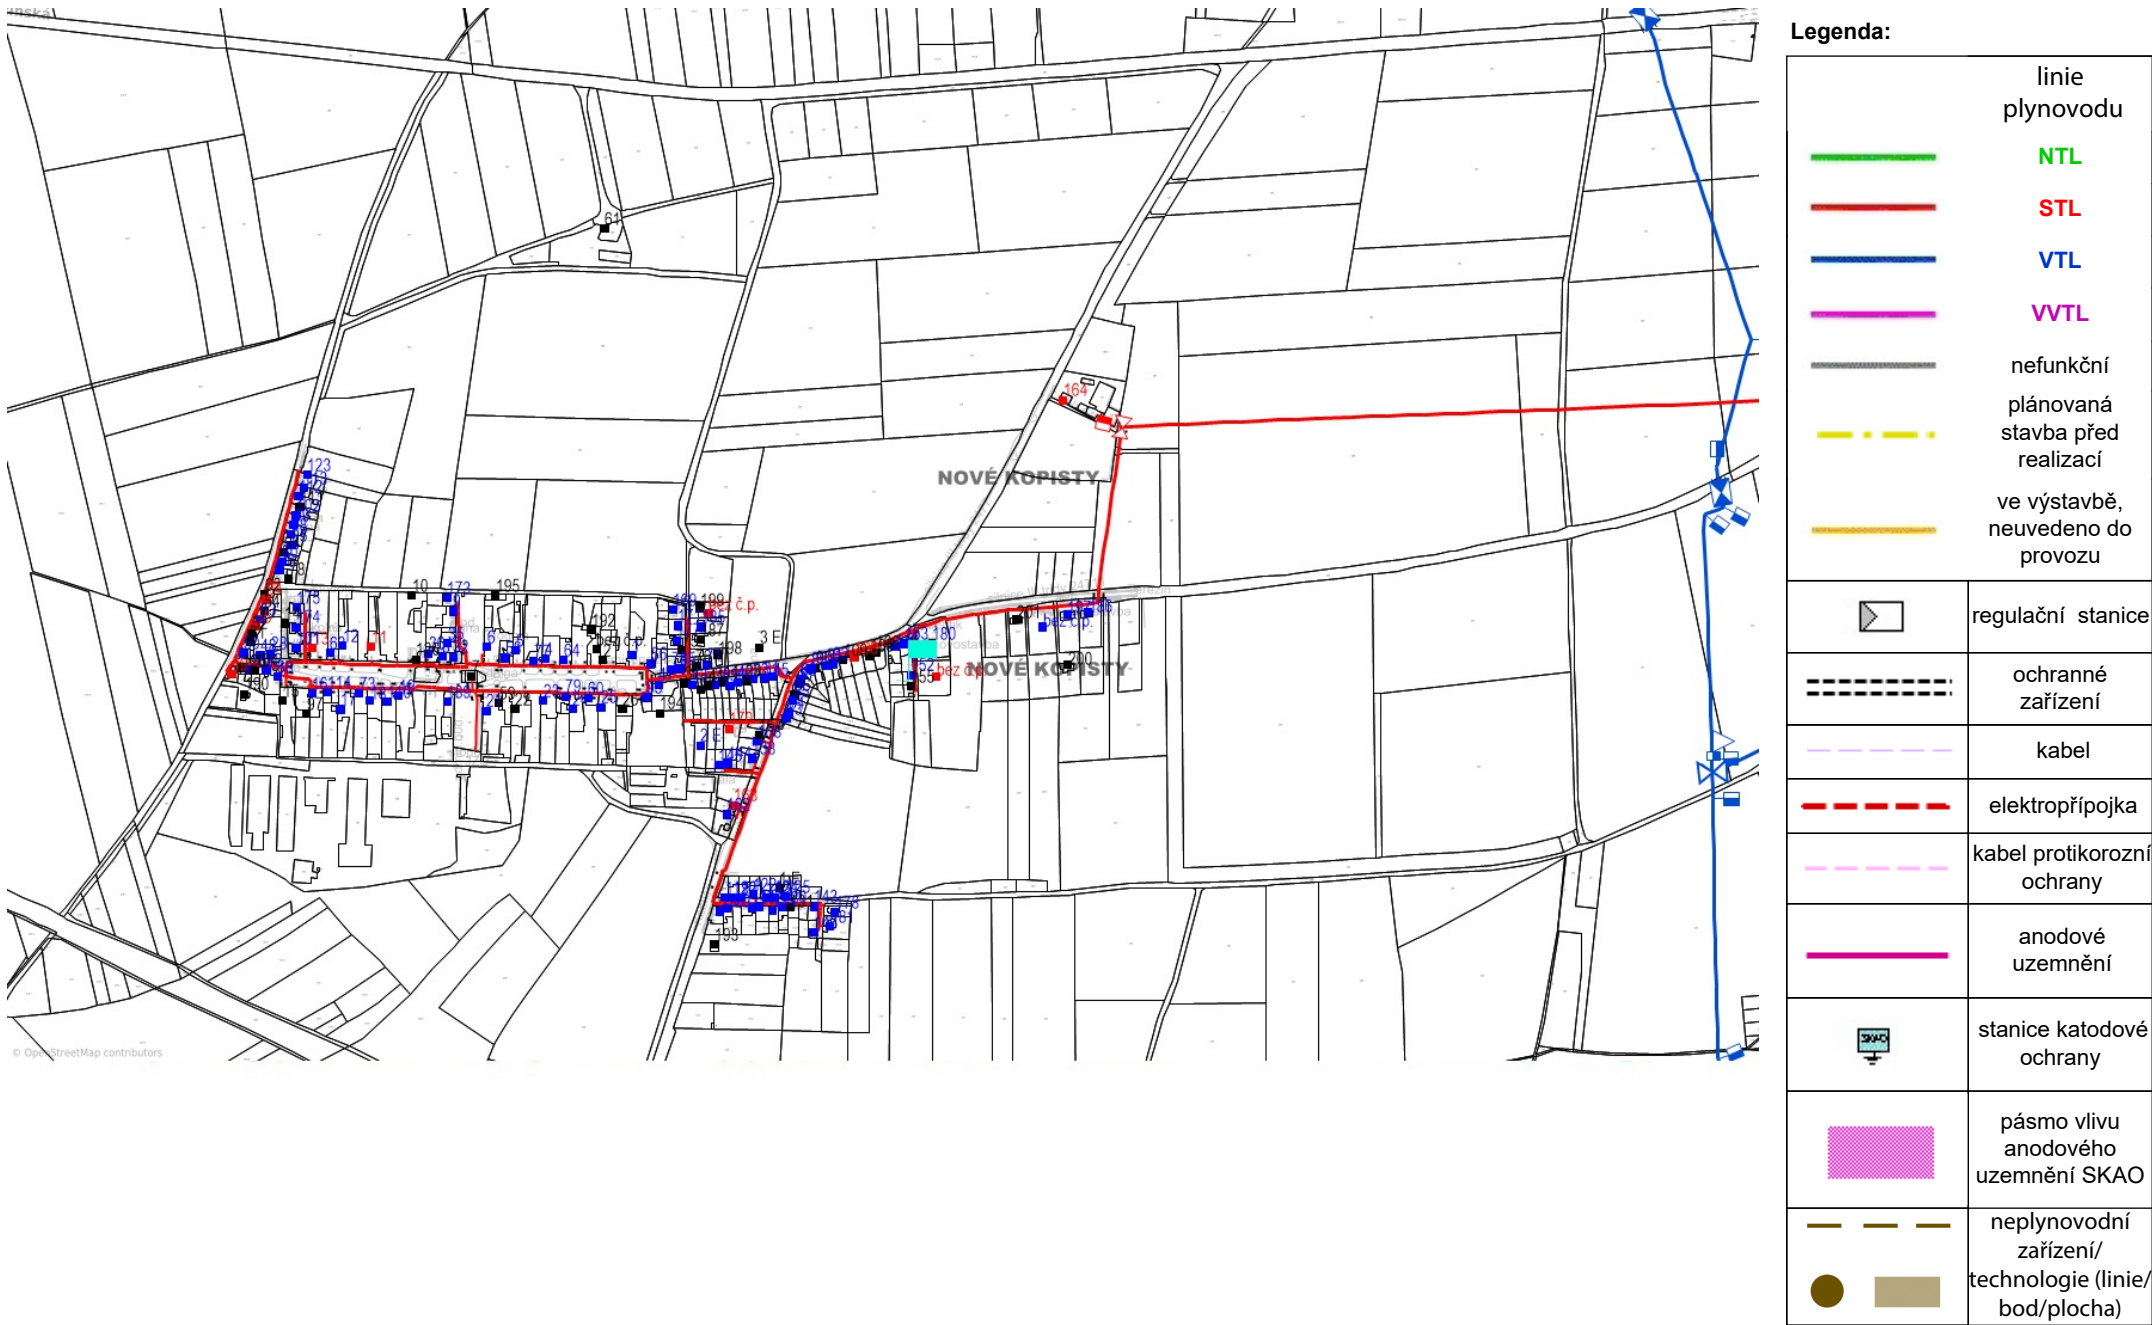



Příloha: Ověřená příloha žadatele. Tato příloha je nedílnou součástí stanoviska č. 5002658373 ze dne 04.08.2022.

Provozovatel DS: GasNet, s.r.o.; Stavebník: Gabriel s.r.o., České Kopisty č.p. 208 , 41201 Terezín. K.ú.: Nové Kopisty , Bohušovice nad Ohří , Mlékojedy u Litoměřic , Prosmyky , Keblice.

