


INTERAKČNÍ PRVEK ÚSES SE SDRUŽENOU FUNKCÍ VĚTROLAMU

IP 2.1 - interakční prvek p.č. 370 - šířka 7m, 658m2

ÚSEK 30m - opakování 3x

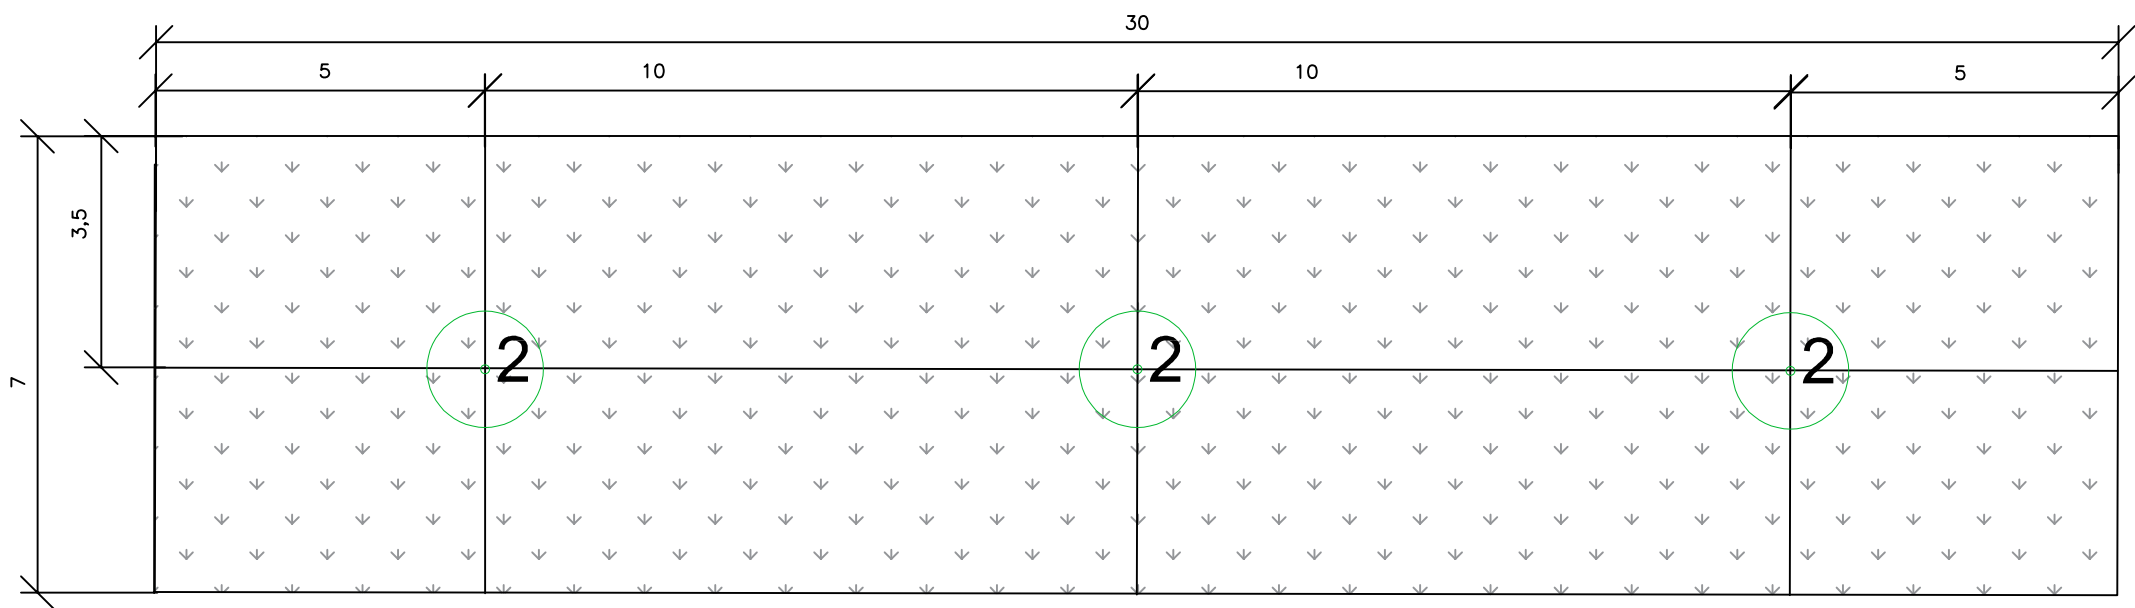

VÝSADBY:

DŘEVINY	KS /ÚSEK	CELKEM KS
2 Acer platanoides - javor mlíč	3	3x3=9

LEGENDA:

NAVRHOVANÝ STROM

TRAVNÍ SMĚS 658m2

Stavba:	Realizace LBK a IP v k.ú. Nové Kopisty	Gabriel s.r.o. Terezín, České Kopisty 208 412 01 Litoměřice Tel: 412 345 678
Investor:	ČR-SPÚ, KPÚ PRO ÚSTECKÝ KRAJ, POB. LITOMĚŘICE	Datum: září 2022
Vypracoval:		Paré:
Název výkresu:	IP 2.1 SCHÉMA VÝSADEB	Číslo výkresu: 5