


PRVEK ÚSES - LOKÁLNÍ BIOKORIDOR

LBK 4.3 část I. - lokální biokoridor p.č. 440 - šířka 20m, 1 940m2


ÚSEK 21m - opakování 4x

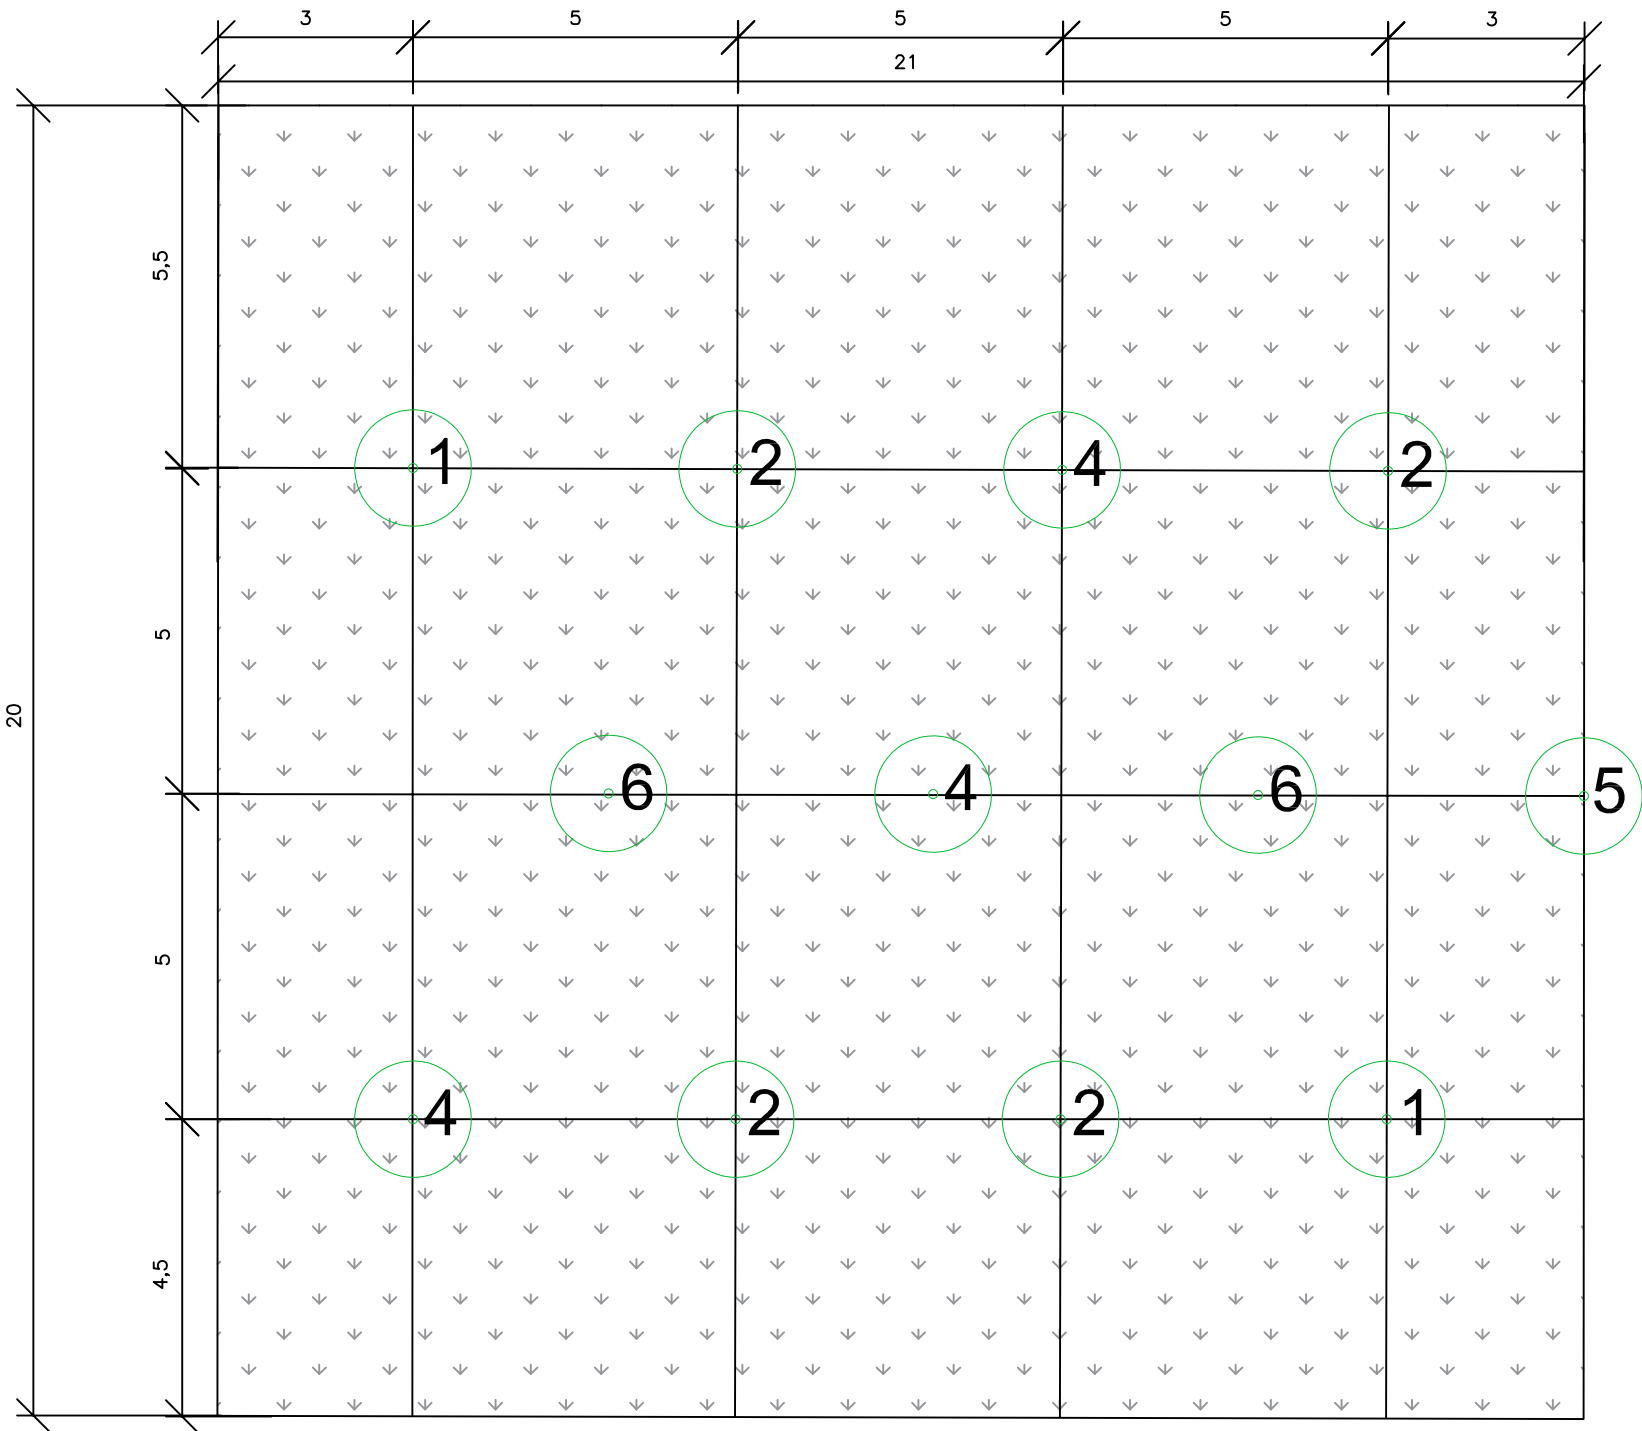


VÝSADBY:

DŘEVINY		KS /ÚSEK	CELKEM KS
ZÁKLADNÍ STROMY			
1	Acer campestre - javor babyka	2	4x2=8
2	Acer platanoides - javor mlíč	4	4x4=16
3	Juglans regia - ořešák královský	0	4x0=0
4	Prunus avium - třešeň ptačí	3	4x3=12
5	Quercus robur - dub letní	1	4x1=4
6	Tilia platyphylla - lípa velkolistá	2	4x2=8


LEGENDA:

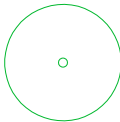

NAVRHOVANÝ STROM

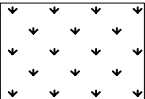

TRAVNÍ SMĚS 1 940m2

Realizace LBK a IP v k.ú. Nové Kopisty		Gabriel s.r.o. Terezín, České Kopisty 208 412 01 Litoměřice Tel.: 282 611 221	
Stavba:	ČR-SPÚ, KPÚ PRO ÚSTECKÝ KRAJ, POB. LITOMĚŘICE		Datum: září 2022
Investor:	Vypracoval: 		Paré:
Název výkresu:	LBK 4.3 - část I. SCHÉMA VÝSADEB		Číslo výkresu: 18