


# INTERAKČNÍ PRVEK ÚSES - DOPROVODNÝ POROST CESTY

IP 2.2 - interakční prvek p.č. 370 - šířka 7m, 3 844m2


ÚSEK 30m - opakování 11x

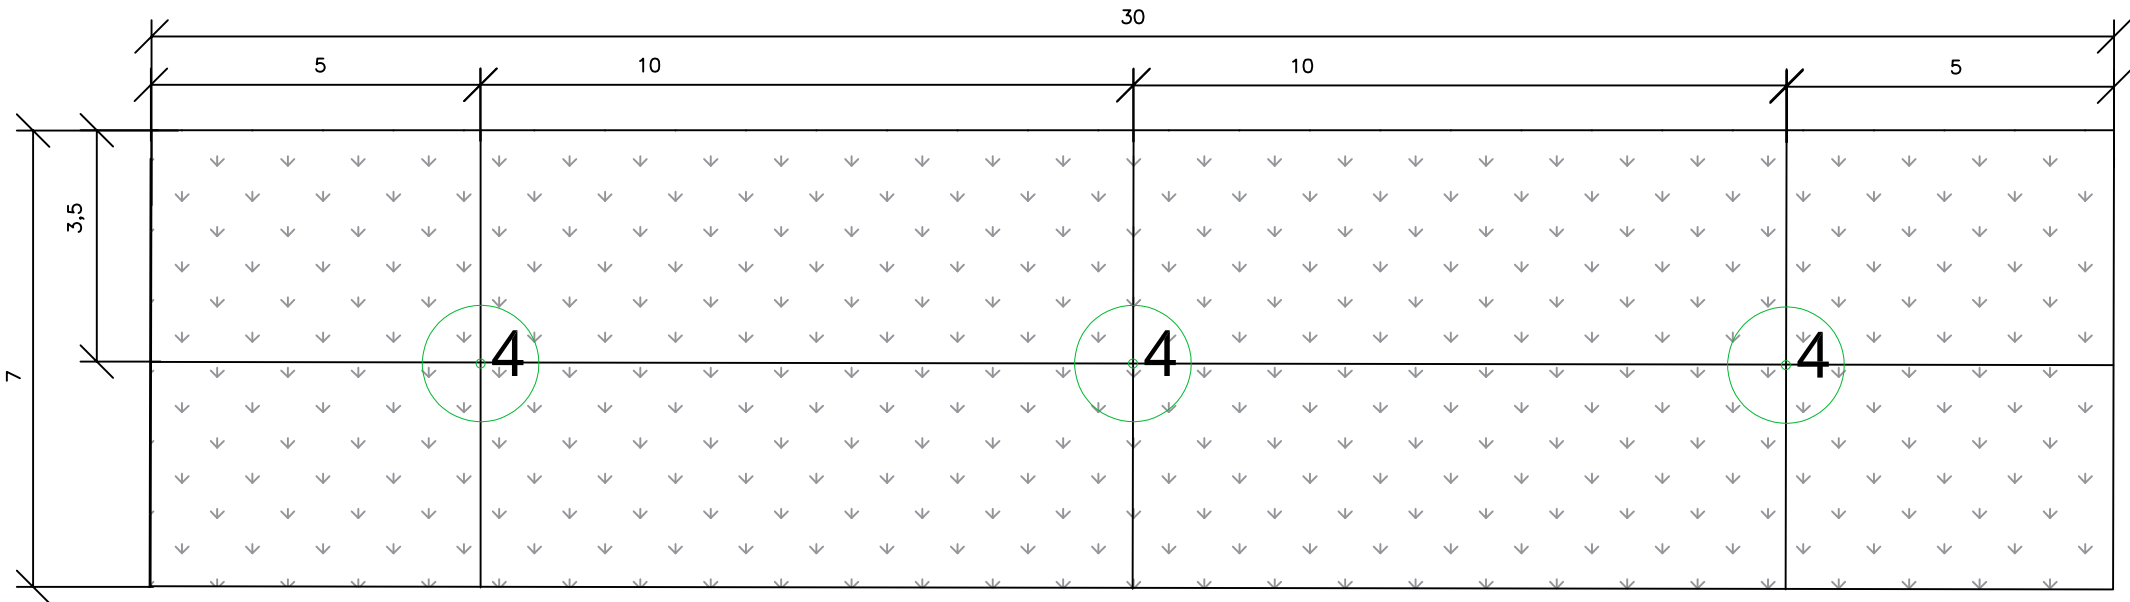


## VÝSADBY:

DŘEVINY	KS /ÚSEK	CELKEM KS
4 Prunus avium - třešeň ptačí	3	11x3=33


LEGENDA:

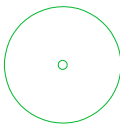

NAVRHOVANÝ STROM

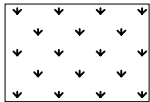

TRAVNÍ SMĚS 3 844m2

Realizace LBK a IP v k.ú. Nové Kopisty		Gabriel s.r.o. Terezín, České Kopisty 208 412 01 Litoměřice Tel.: 283 821 111	
Stavba:	ČR-SPÚ, KPÚ PRO ÚSTECKÝ KRAJ, POB. LITOMĚŘICE		Datum: září 2022
Investor:			Paré:
Vypracoval:	IP 2.2 SCHÉMA VÝSADEB		Číslo výkresu: 7