


PRVEK ÚSES - LOKÁLNÍ BIOKORIDOR

LBK 4.3 část II. - lokální biokoridor p.č. 440 - šířka 10m, 2 783m2


ÚSEK 30m - opakování 6x

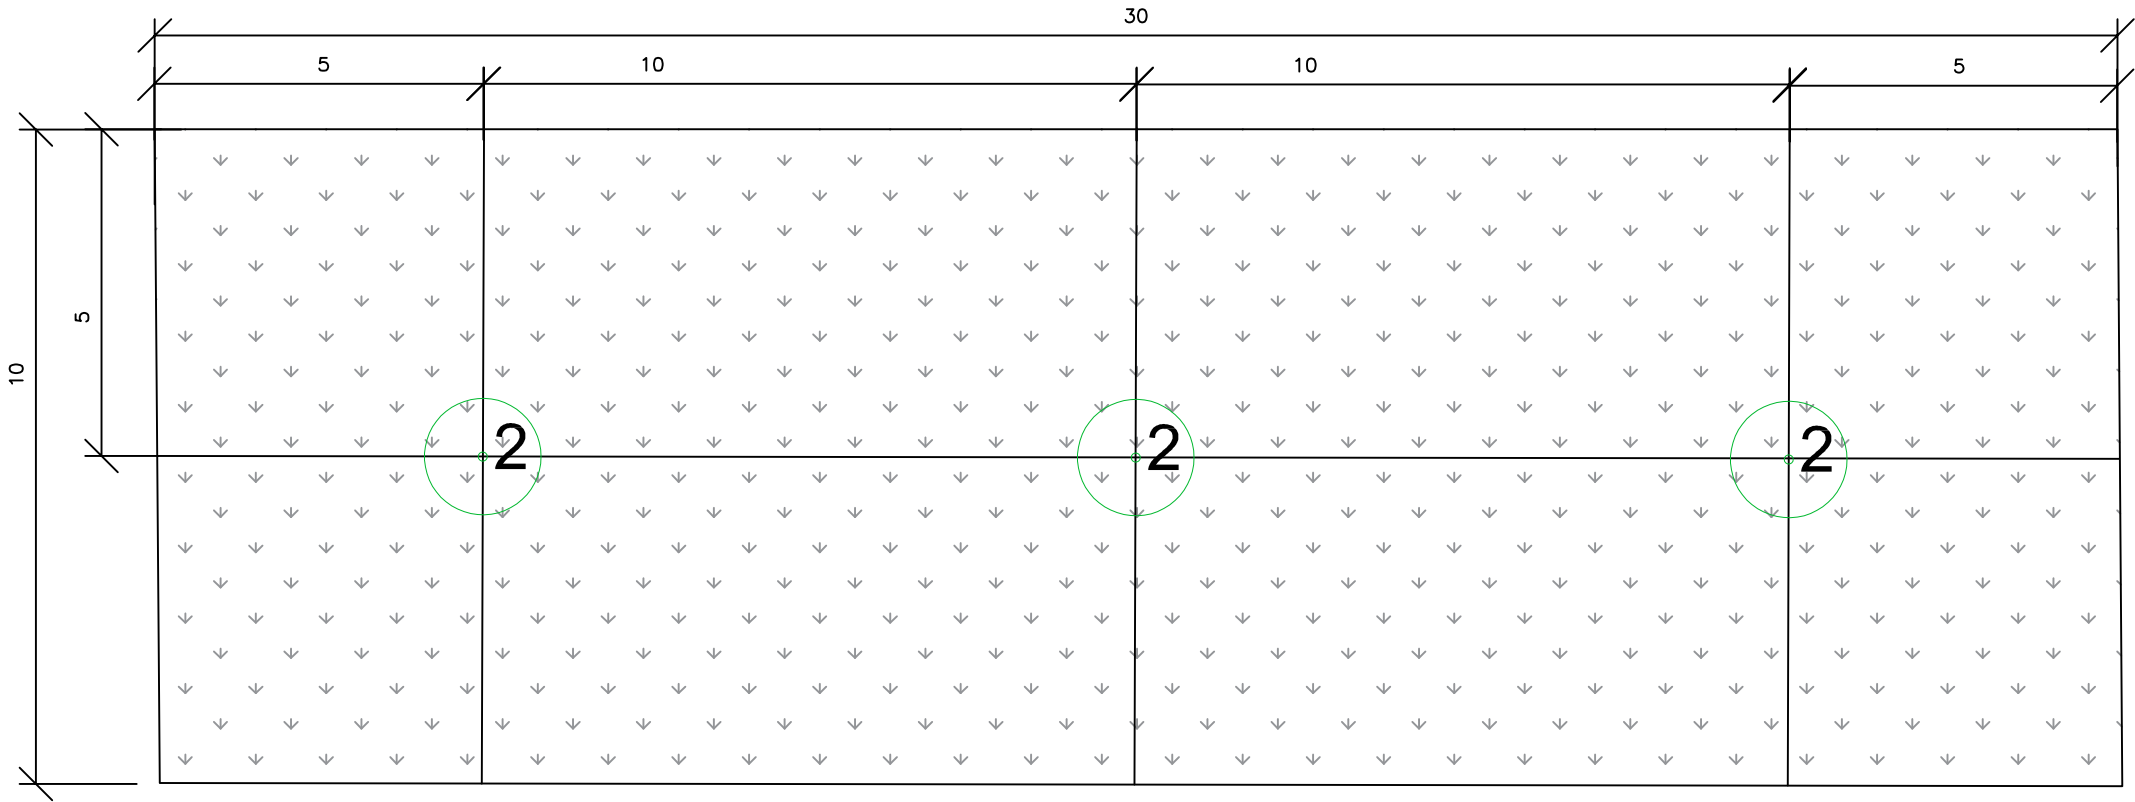


VÝSADBY:

DŘEVINY		KS /ÚSEK	CELKEM KS
ZÁKLADNÍ STROMY			
2	Acer platanoides - javor mlíč	3	6x3=18


LEGENDA:

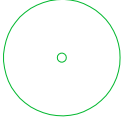

NAVRHOVANÝ STROM

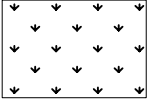

TRAVNÍ SMĚS 2 783m2

Realizace LBK a IP v k.ú. Nové Kopisty		Gabriel s.r.o. Terezín, České Kopisty 208 412 01 Litoměřice Tel.: 845 24 44 44	
Stavba:	ČR-SPÚ, KPÚ PRO ÚSTECKÝ KRAJ, POB. LITOMĚŘICE		Datum: září 2022
Investor:			Paré:
Vypracoval:	LBK 4.3 - část II. SCHÉMA VÝSADEB		Číslo výkresu: 19