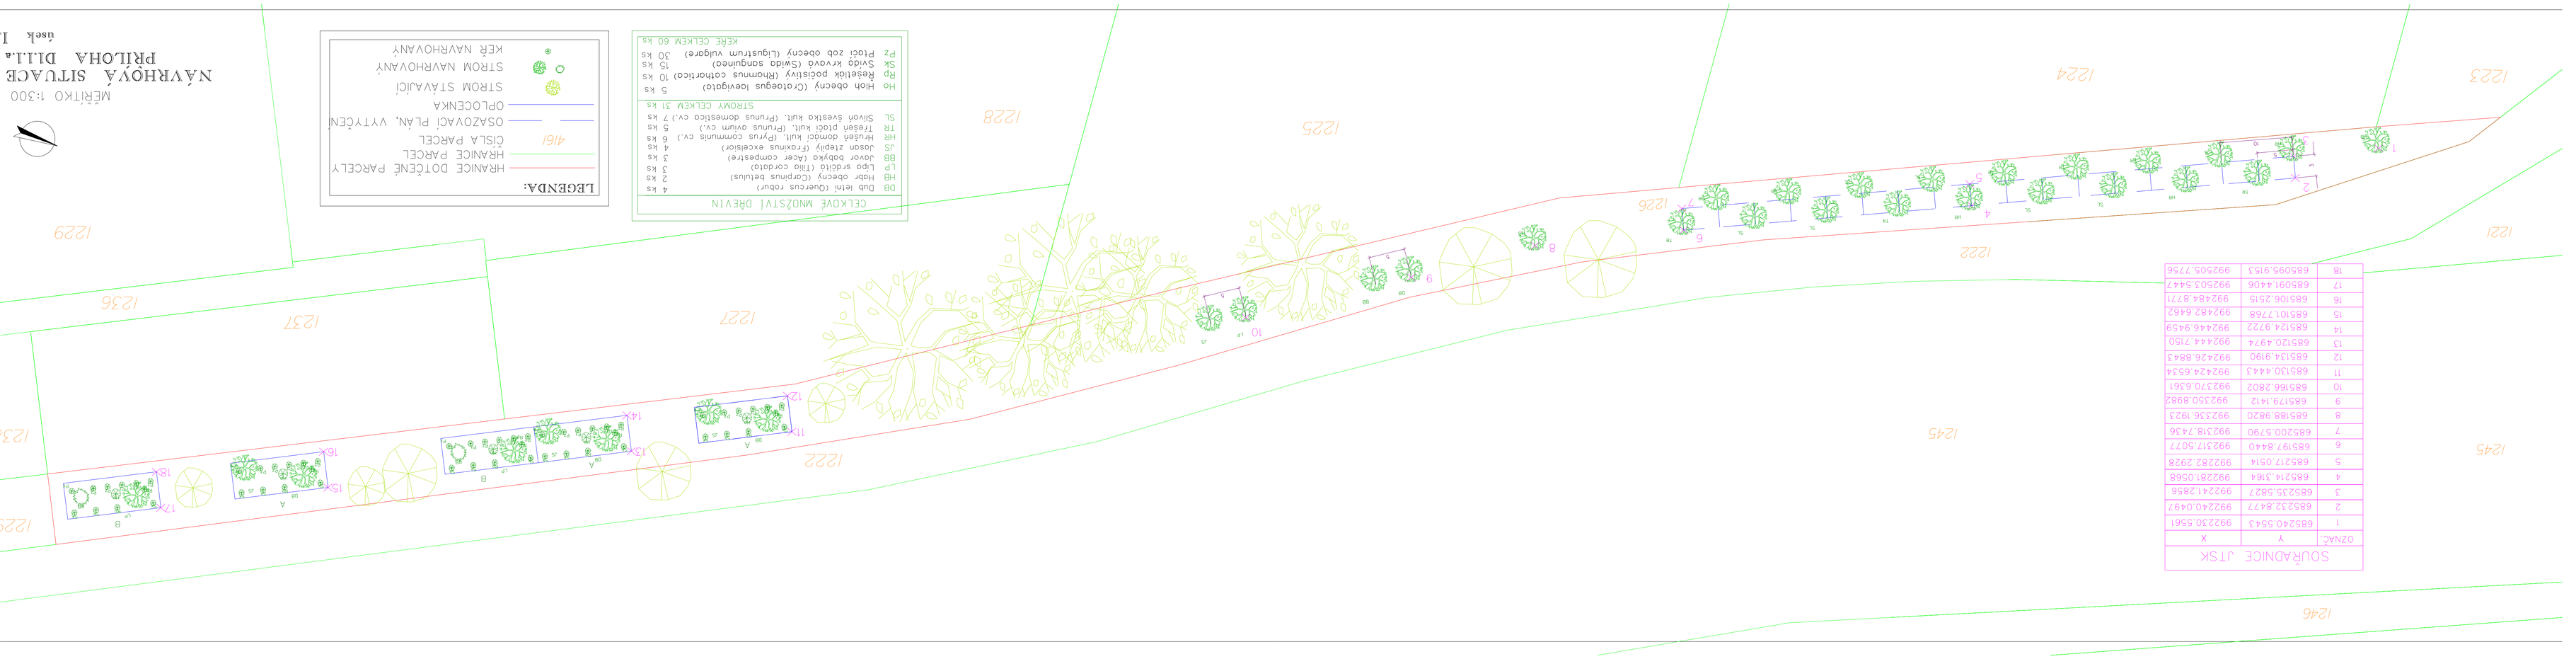

SOUŘADNICE JTSK		
OZNAČ.	Y	X
1	685240.5543	992230.5561
2	685232.8477	992240.0497
3	685235.5827	992241.2856
4	685214.3164	992281.0568
5	685217.0514	992282.2928
6	685197.8440	992317.5077
7	685200.5790	992318.7436
8	685188.9820	992336.1923
9	685179.1412	992350.8982
10	685166.2802	992370.6361
11	685130.4443	992424.6534
12	685134.9190	992426.8843
13	685120.4974	992444.7150
14	685124.9722	992446.9459
15	685101.7768	992482.6462
16	685106.2515	992484.8771
17	685091.4406	992503.5447
18	685095.9153	992505.7756

CELKOVÉ MNOŽSTVÍ DŘEVIN

DB	Dub letní (Quercus robur)	4 ks
HB	Habr obecný (Carpinus betulus)	2 ks
LP	Lípa srdčitá (Tilia cordata)	3 ks
BB	Javor babyka (Acer campestre)	3 ks
JS	Jasan ztepilý (Fraxinus excelsior)	4 ks
HR	Hrušeň domácí kult. (Pyrus communis cv.)	6 ks
TR	Třešeň ptačí kult. (Prunus avium cv.)	5 ks
SL	Slivoň švestka kult. (Prunus domestica cv.)	7 ks
	STROMY CELKEM	31 ks
Ho	Hloh obecný (Crataegus laevigata)	5 ks
Rp	Řešetlák počistivý (Rhamnus cathartica)	10 ks
Sk	Svida krvavá (Swida sanguinea)	15 ks
Pz	Ptačí zob obecný (Ligustrum vulgare)	30 ks
	KEŘE CELKEM	60 ks

LEGENDA:

- HRANICE DOTČENÉ PARCELY
- HRANICE PARCEL
- 4161 ČÍSLA PARCEL
- OSAZOVACÍ PLÁN, VYTYČENÍ
- OPLOCENKA
- STROM STÁVAJÍCÍ
- STROM NAVRHOVANÝ
- KEŘ NAVRHOVANÝ

MĚŘÍTKO 1:300

NÁVRHOVÁ SITUACE

PŘÍLOHA D1.1.1.a

úsek I.