



A

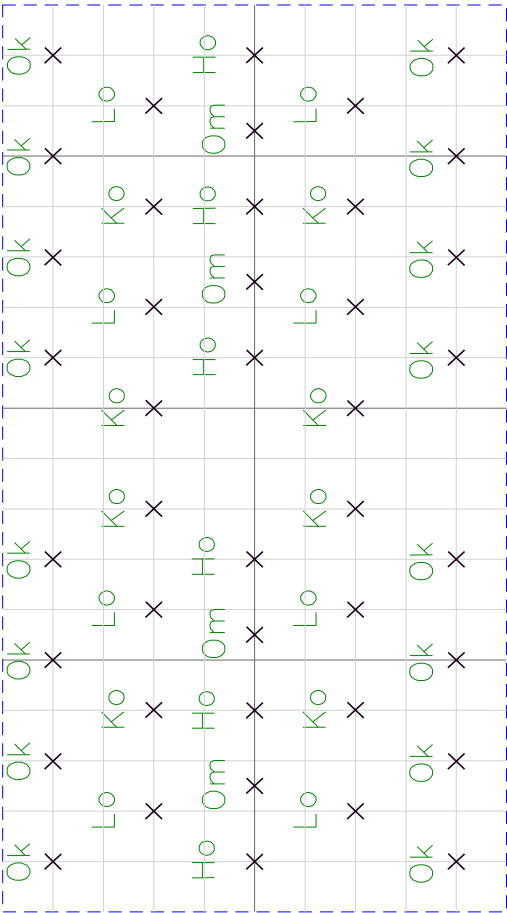

Ho	Hloh obecný (Crataegus monogyna)	6	ks
Lo	Líska obecná (Corylus avellana)	8	ks
Ko	Kalina obecná (Viburnum opulus)	8	ks
Ok	Ostružiník křovitý (Rubus fruticosus)	16	ks
Om	Ostružiník maliník (Rubus idaeus)	4	ks
KEŘE CELKEM		42	ks

B

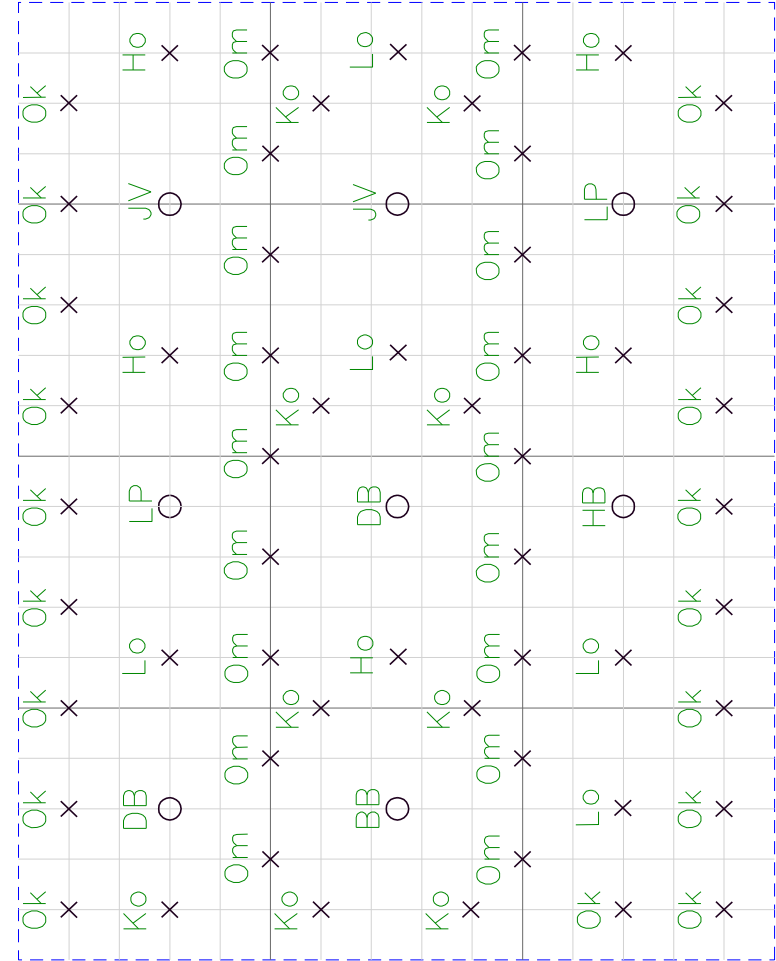

OSAZOVACÍ PLÁN C, DÉLKA 15 m			
DB	Dub letní(Quercus robur)	2	ks
HB	Habr obecný (Carpinus betulus)	1	ks
JV	Javor mléč (Acer platanoides)	2	ks
BB	Javor babyka (Acar campestre)	1	ks
LP	Lípa srdčitá (Tilia cordata)	2	ks
STROMY CELKEM		8	ks
Ho	Hloh obecný (Crataegus monogyna)	5	ks
Lo	Líska obecná (Corylus avellana)	5	ks
Ko	Kalina obecná (Viburnum opulus)	9	ks
Ok	Ostružiník křovitý (Rubus fruticosus)	21	ks
Om	Ostružiník maliník (Rubus idaeus)	18	ks
KEŘE CELKEM		58	ks

MĚŘÍTKO 1:150