
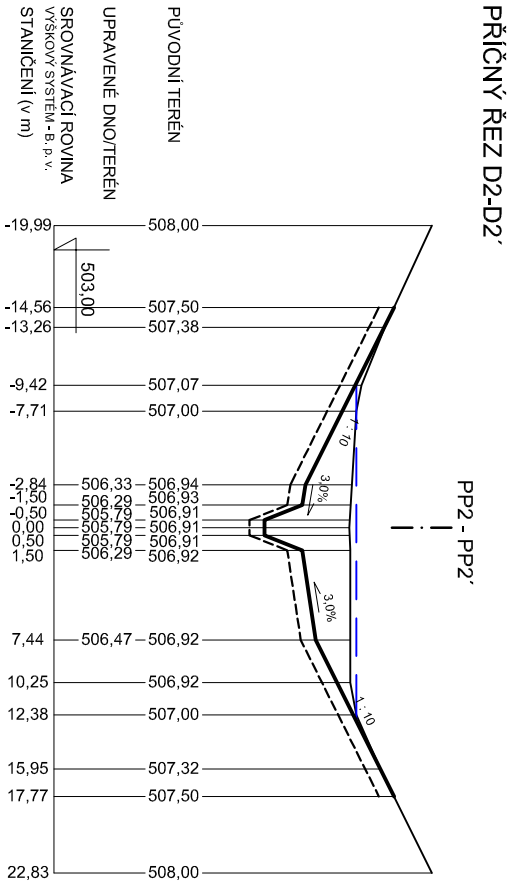
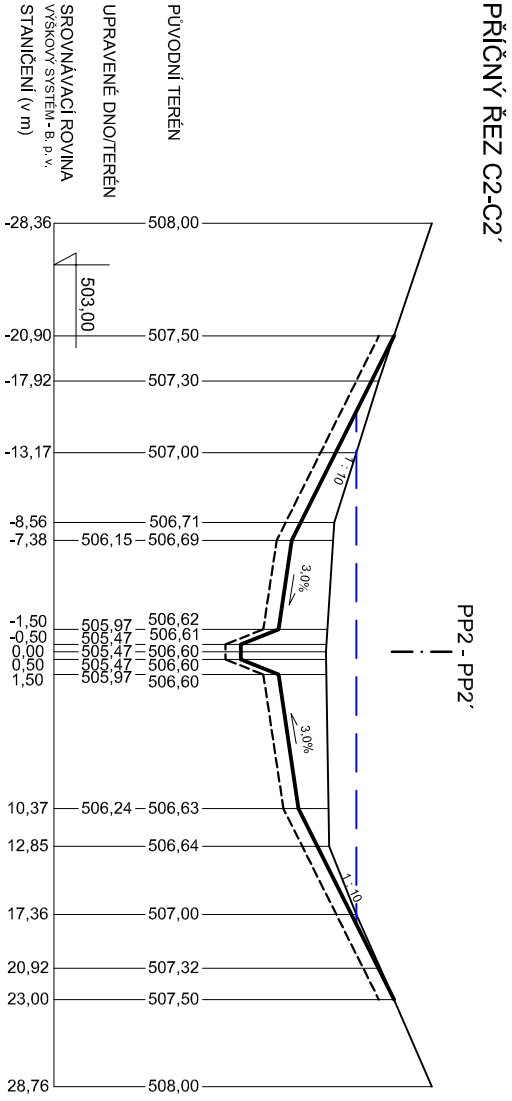
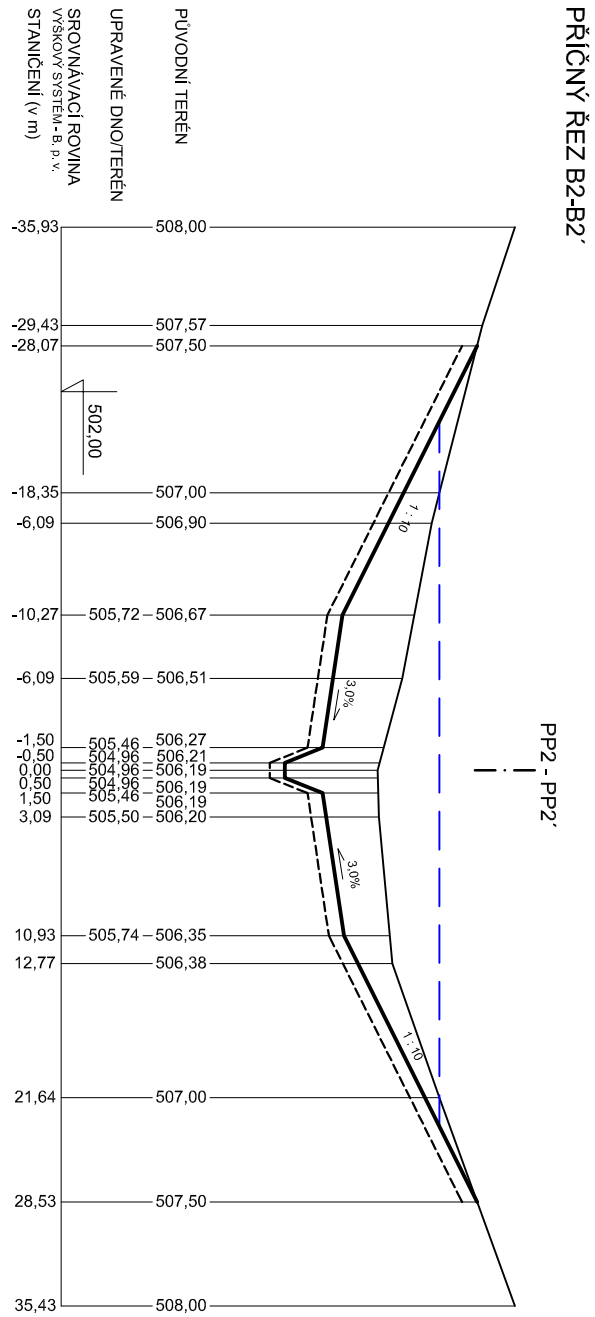
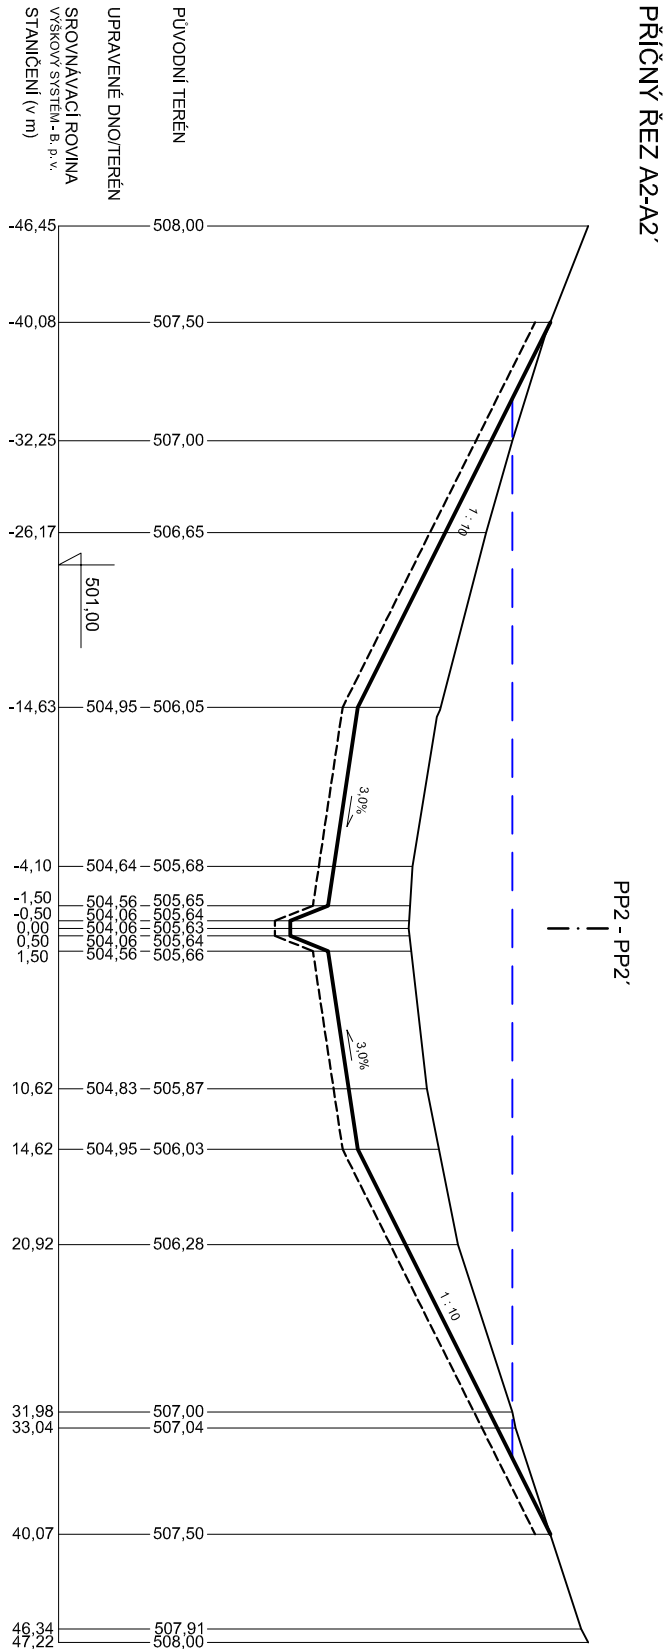


PODÉLNÝ PROFIL A PŘÍČNÉ ŘEZY NÁDRŽÍ - So02

M 1 : 500/100

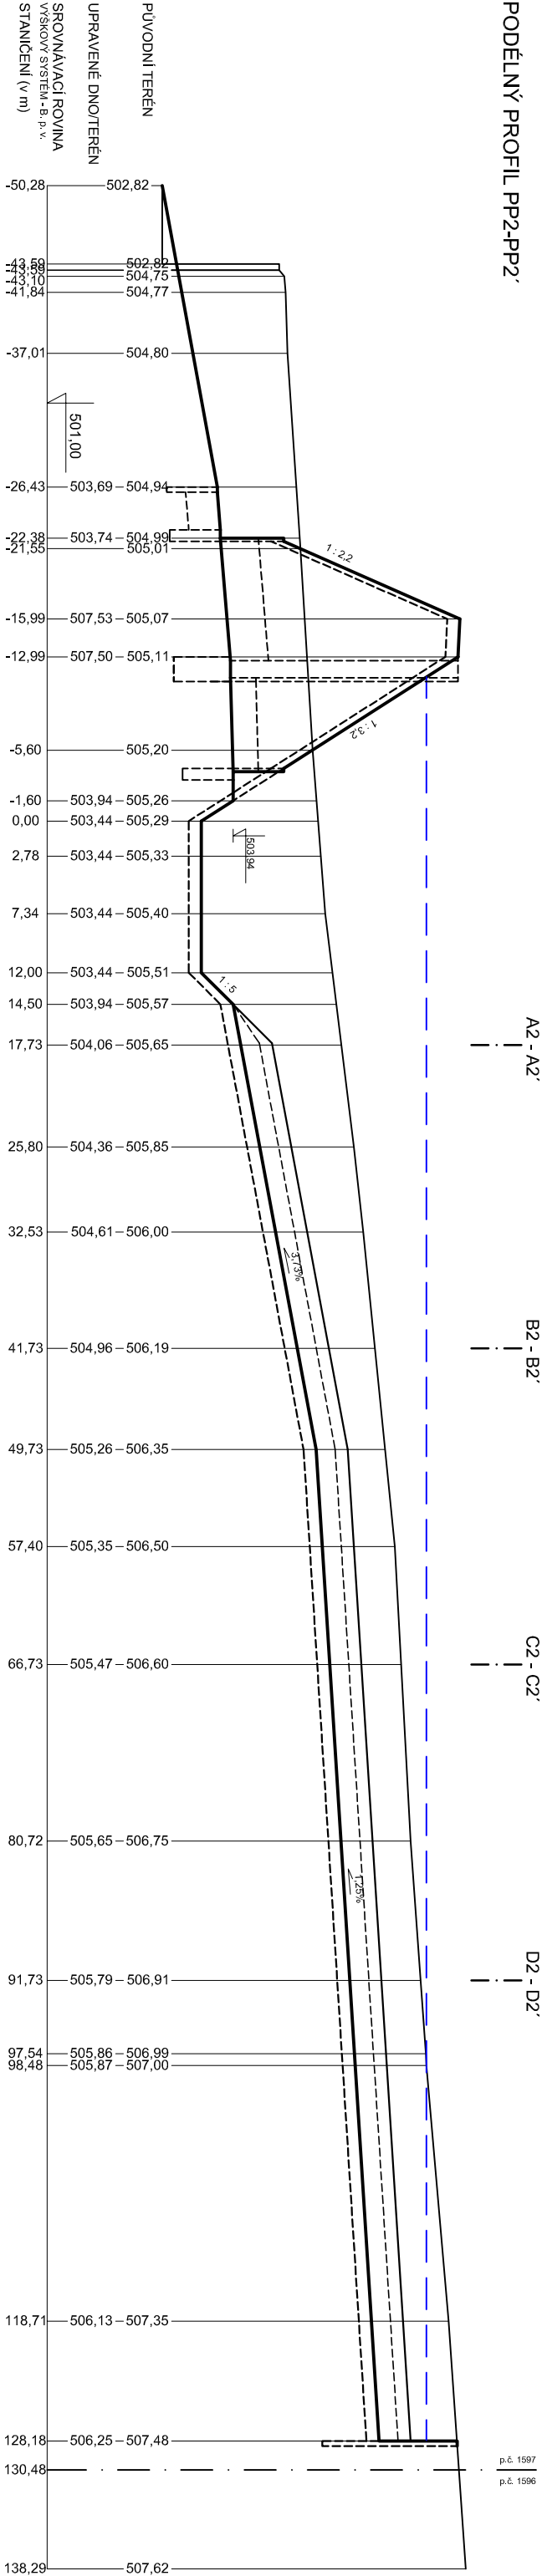

VED. PROJEKTU	VYPRACOVAL	ZODP. PROJEKTANT
Ing. Blahoslav Kopeček	Ing. Pavel Fiala	Ing. Blahoslav Kopeček
INVESTOR	GR - Státní pozemkový úřad	
MÍSTO STAVBY	k.ú. Vranín, okres Třebíč, kraj Vysočina	
AKCE	VODNÍ NÁDRŽ VN2 (JASAN) A SUCHÝ POLDR V K.Ú. VRANÍN	
DRUH VÝKRU	PODELNÝ PROFIL A PŘÍČNÉ ŘEZY NÁDRŽÍ	
So02		

K INVEST s.r.o.	
Drobná a 1011, 674 01 Třebíč	
ICO : 255 89 679	
DA.TUM	07/2020
MĚŘÍTKO	1 : 500/100
FORMÁT	A2
STUPEŇ	DUR+DSP+DPS
ARCH. Č.	Č.VÝKRESU
D. II. 2	