



# VZOROVÝ PŘÍČNÝ ŘEZ HRÁZÍ - S002

M 1:75

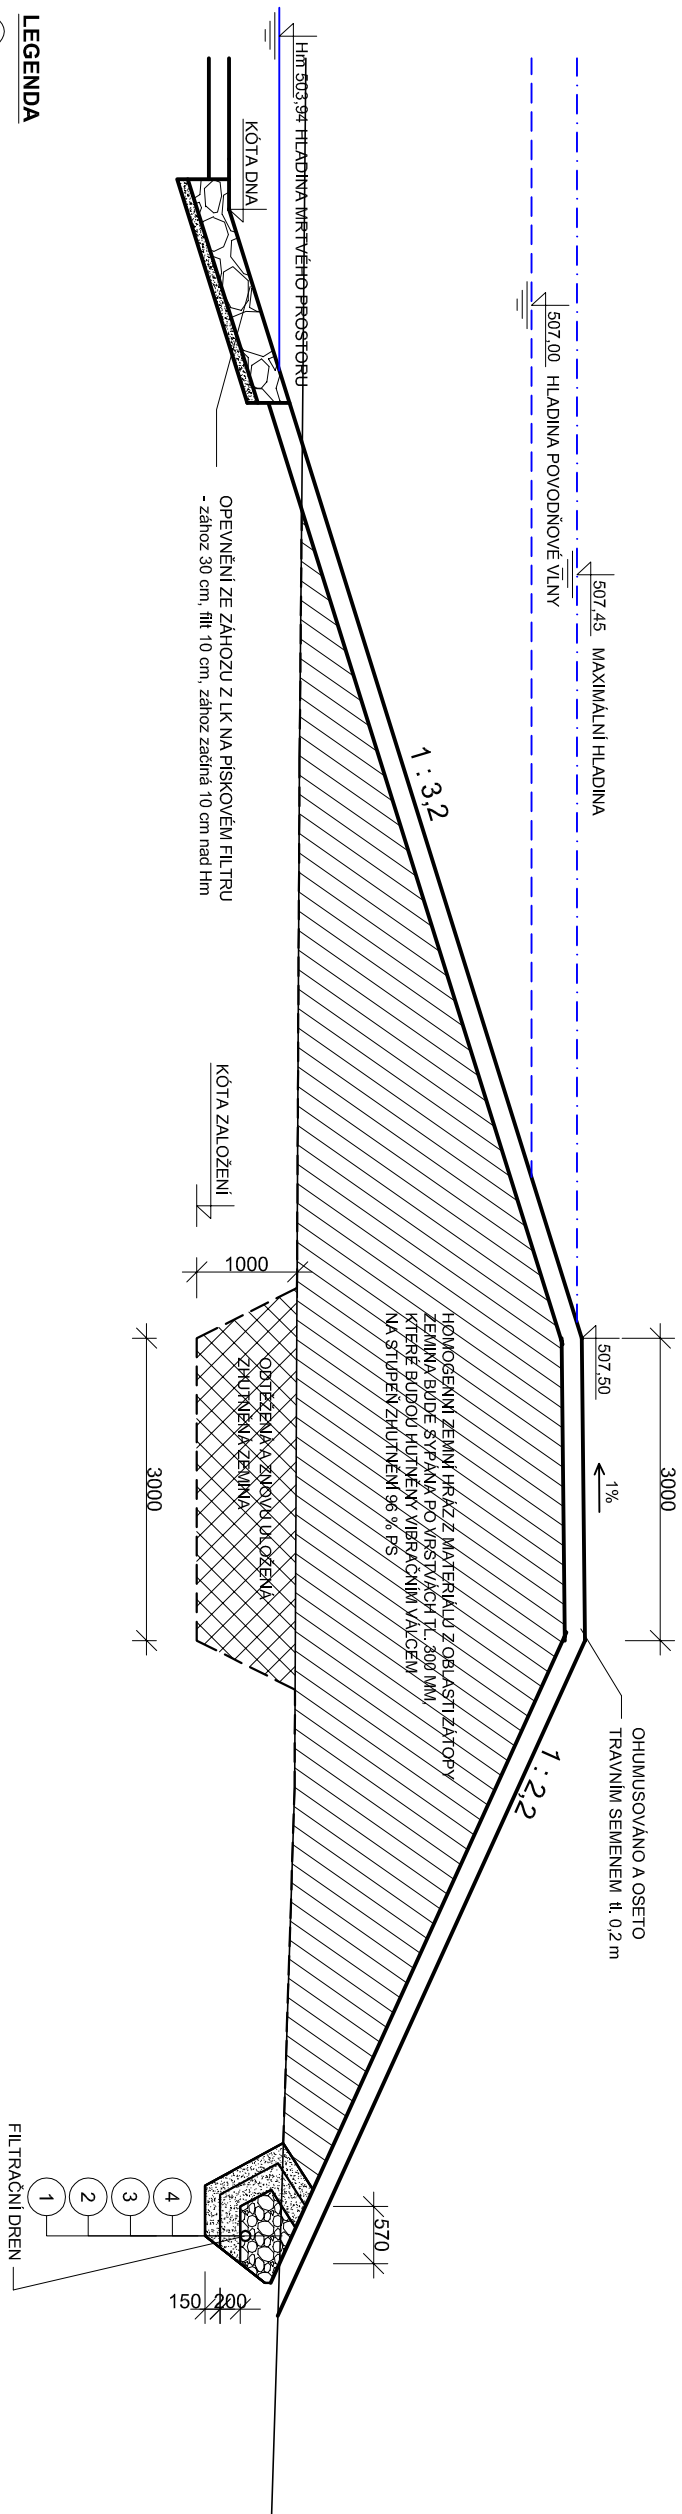

## LEGENDA

- ① PÍSEK FRAKCE 0,3 - 1 mm
- ② ŠTĚRK FRAKCE 1 - 8 mm
- ③ DRENÁŽNÍ POTRUBÍ DN 100
- ④ ŠTĚRK FRAKCE 8 - 32 mm

VED. PROJEKTU		VYPRACOVAL	ZODP. PROJEKTANT
Ing. Blahoslav Kopeček		Ing. Pavel Fiata	Ing. Blahoslav Kopeček
INVESTOR		ČR - Státní pozemkový úřad	
MÍSTO STAVBY		k.ú. Vranín, okres Třebíč, kraj Vysočina	
<div><div><div><div>K INVEST</div><div>s.r.o.</div></div></div><div><div>Demlovka 1011, 674 01 Třebíč</div><div>ICO : 255 89 679</div></div></div>			
AKCE		DATUM	
VODNÍ NÁDRŽ VN2 (JASAN) A SUCHÝ POLDR V K.Ú. VRANÍN S002 - SUCHÝ POLDR		07/2020	
		MĚŘÍTKO	
		1 : 75	
		FORMÁT	
		A3	
		STUPEŇ	
		DUR+DSP+DPS	
DRUH VÝKR		VZOROVÝ PŘÍČNÝ ŘEZ HRÁZI - S002	
		ARCH. Č	
		Č.VÝKRESU D.IL. 3	