



PODÉLNÝ PROFIL ODTOKU B.P. - S002
   
 M 1 : 250/50

PODÉLNÝ PROFIL PT-PT'

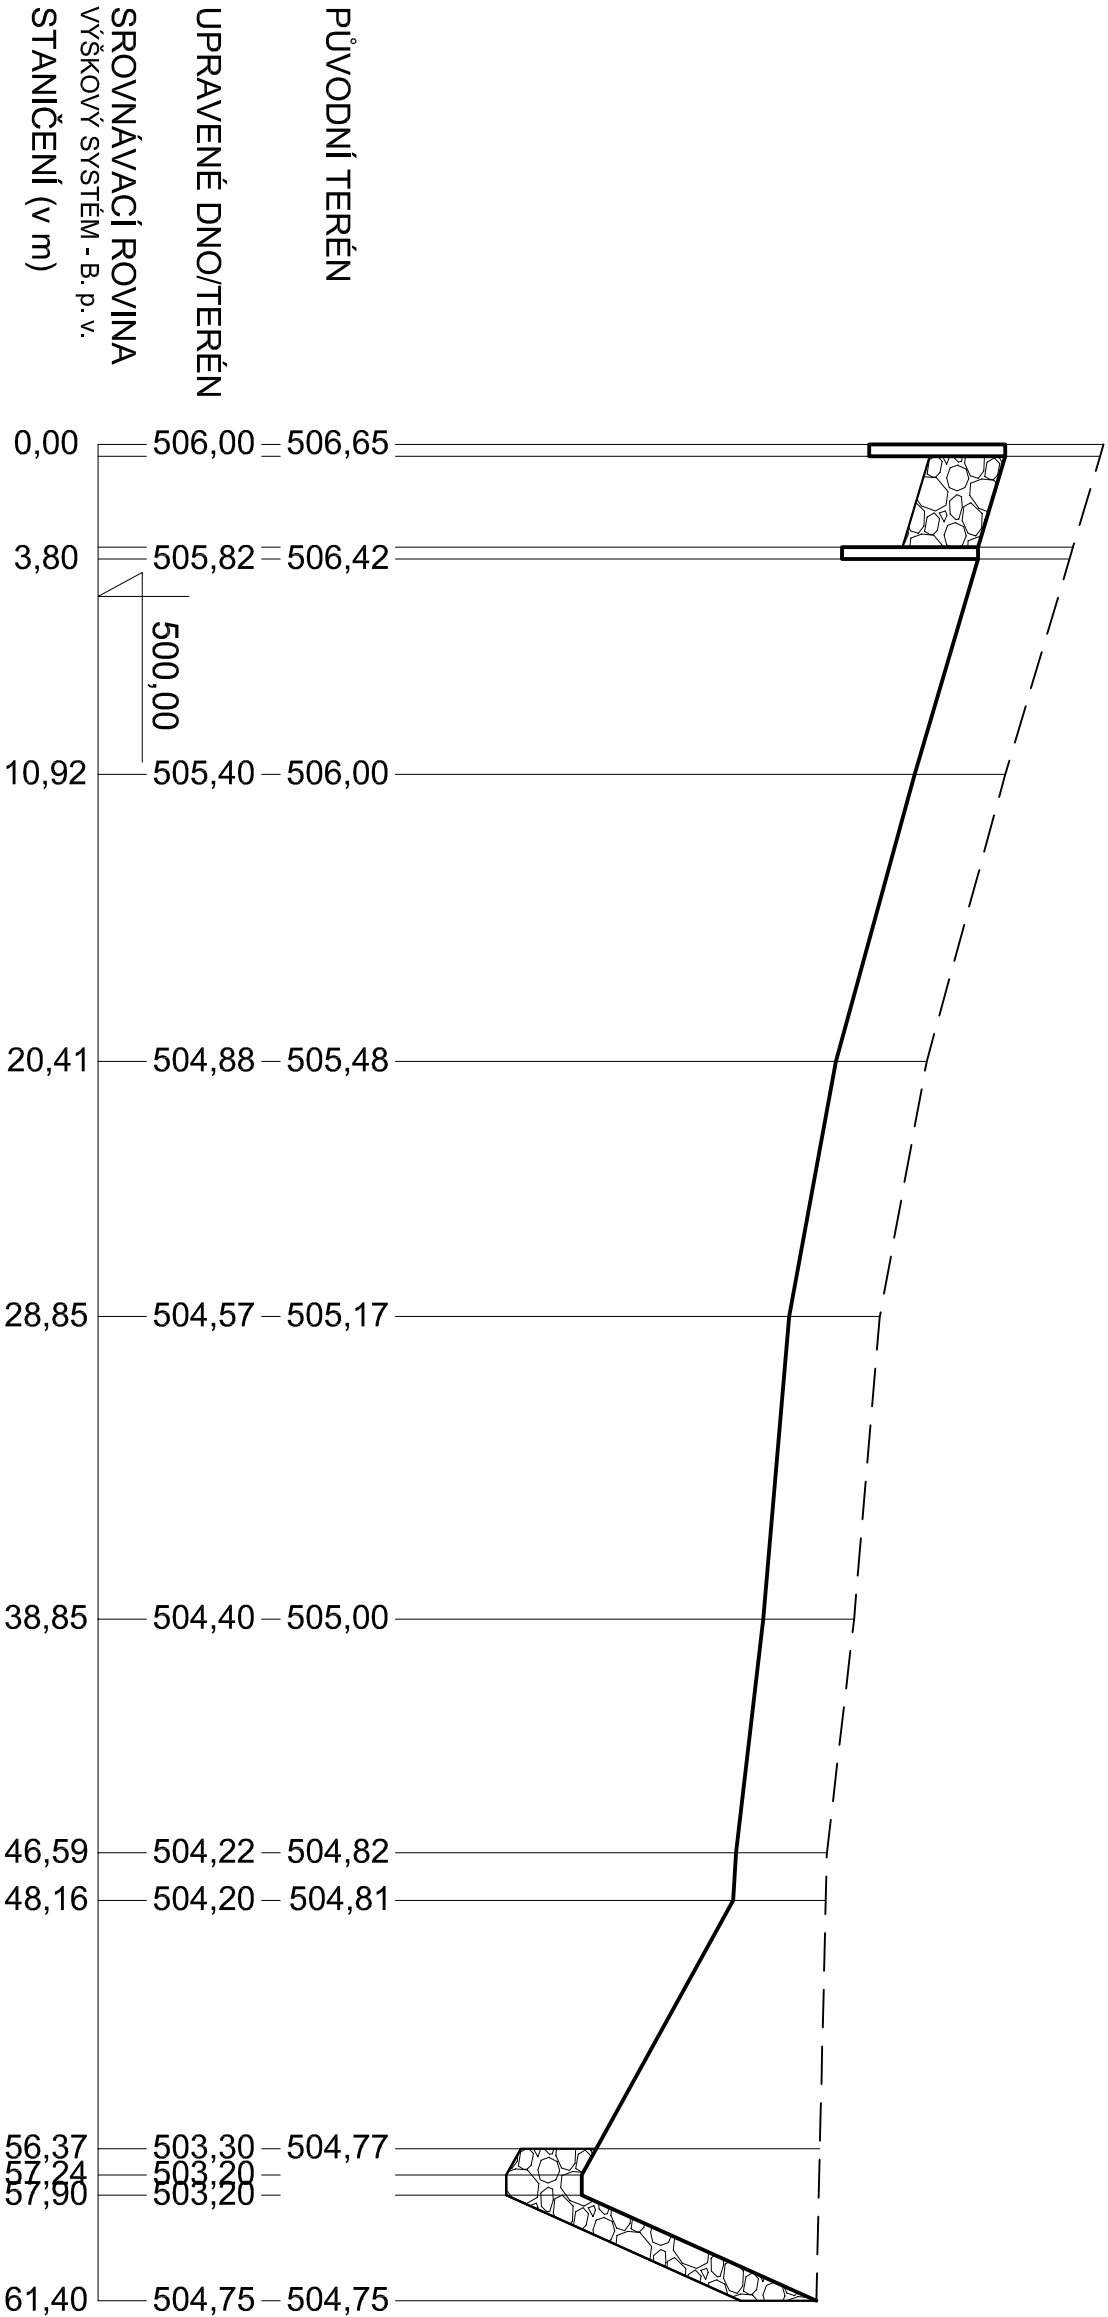

SOUŘADNICOVÝ SYSTÉM: S - JTSK
   
 VÝŠKOVÝ SYSTÉM: BPV

VED. PROJEKTU	VYPRACOVAL	ZODP. PROJEKTANT
Ing. Blahoslav Kopeček	Ing. Pavel Fiala	Ing. Blahoslav Kopeček
INVESTOR	ČR - Státní pozemkový úřad	
MÍSTO STAVBY	k.ú. Vranín, okres Třebíč, kraj Vysočina	
AKCE		
VODNÍ NÁDRŽ VN2 (JASAN) A SUCHÝ POLDR V K.Ú. VRANÍN S002 - SUCHÝ POLDR		
Druh výkru	PODÉLNÝ PROFIL ODTOKU B.P. - S002	
ARCH. Č	Č. VÝKRESU D.íl. 14	



K INVEST

s.r.o.

Demlova 1011, 674 01 Třebíč

IČO : 255 89 679

DATUM

07/2020

MĚŘITKO

1 : 250/50

FORMÁT

A3

STUPEŇ

DUR+DSP+DPS