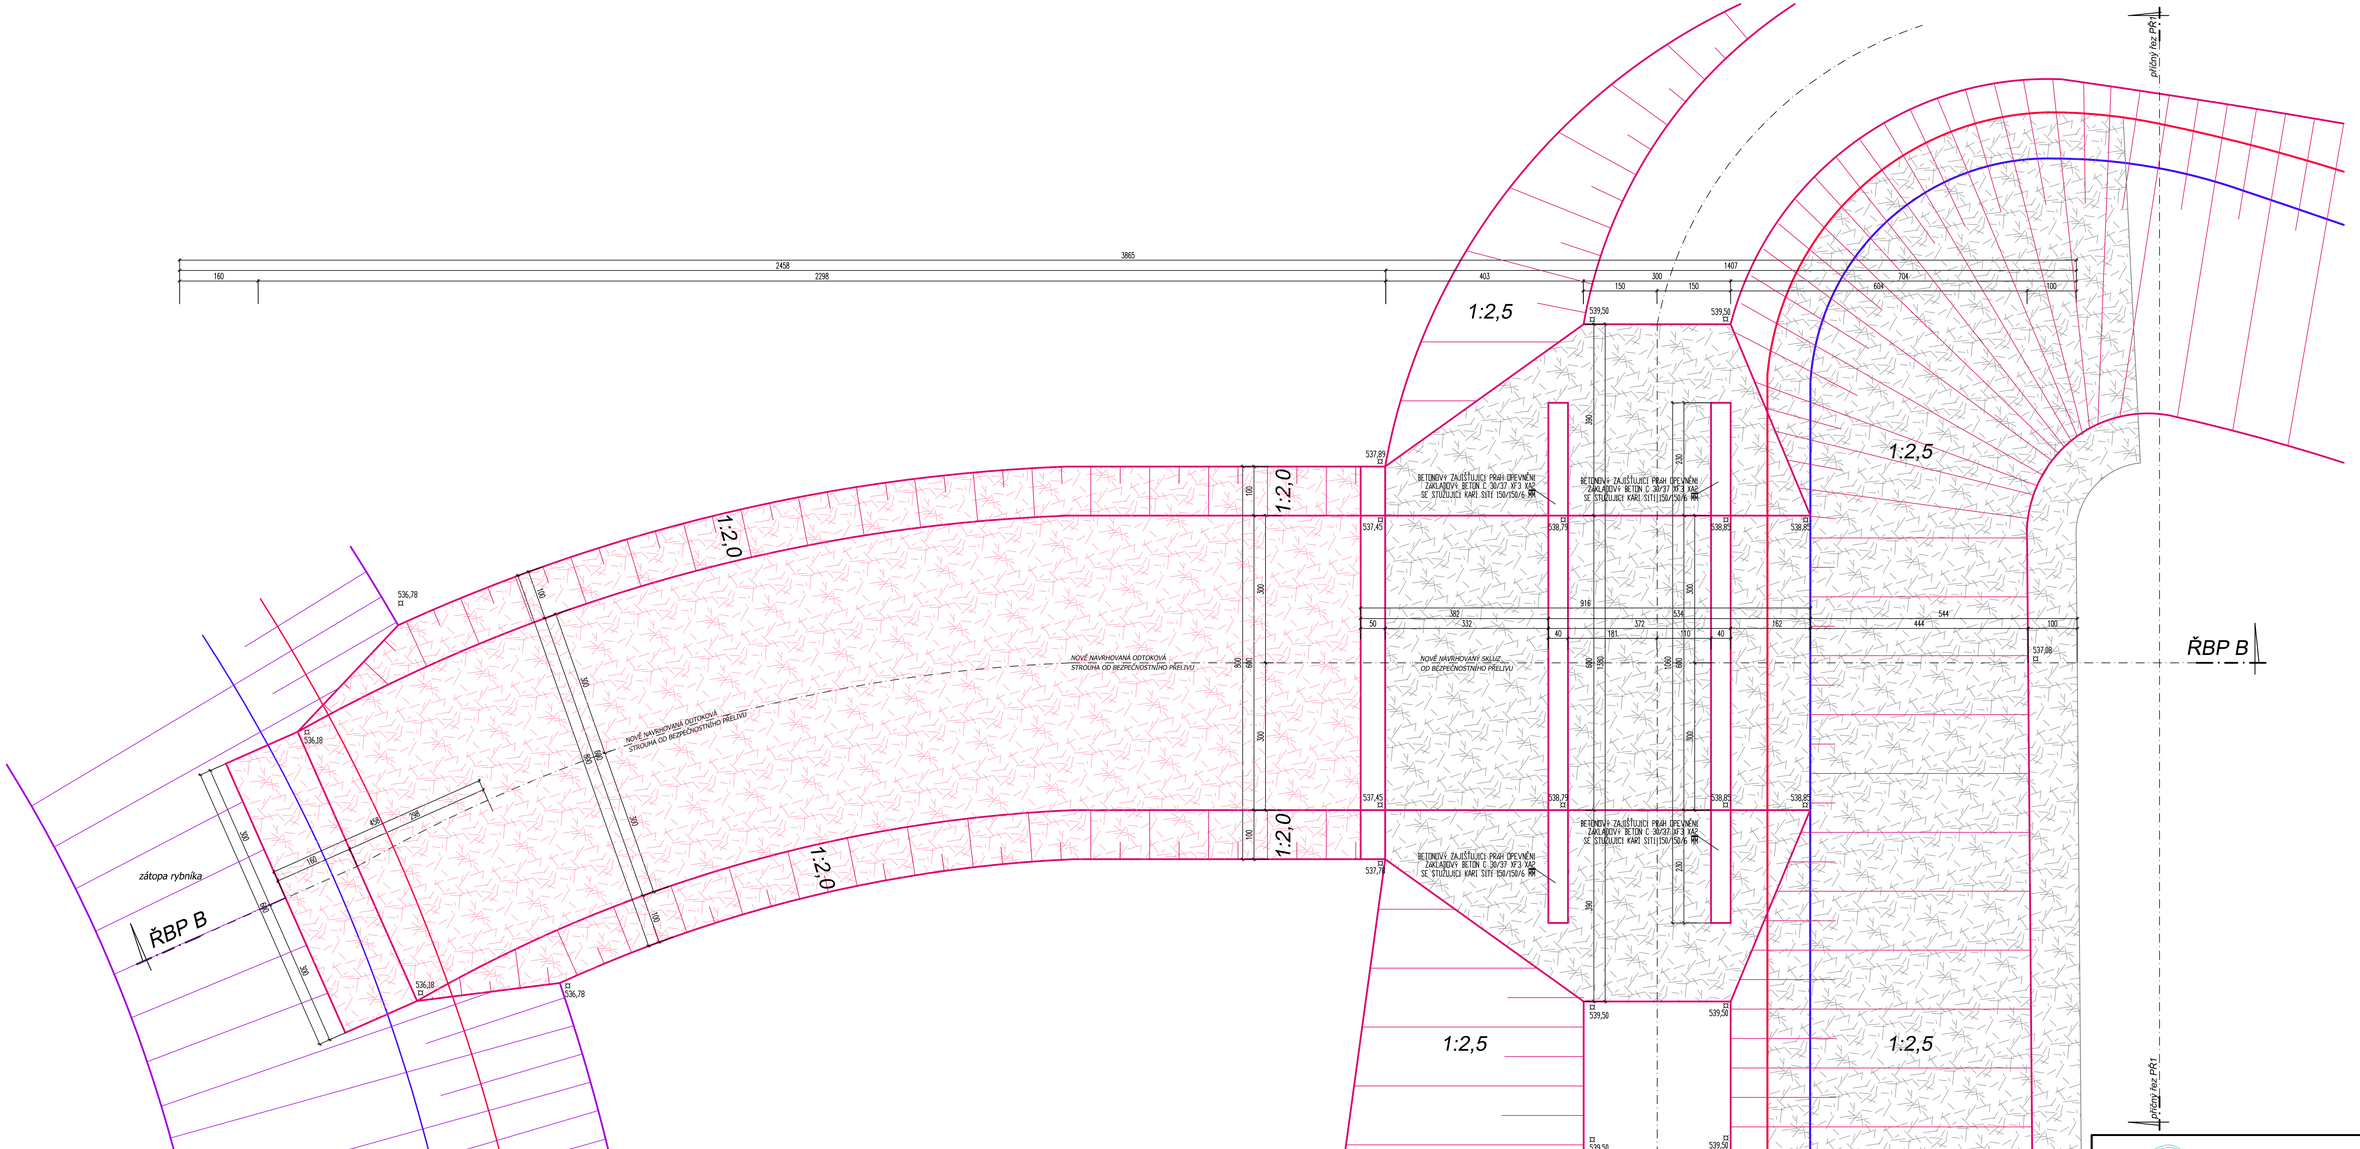
3885
2458
2298
160
1407
704
604
100
403
300
150
150
1:2,5
1:2,5
1:2,5
1:2,5
539,58
539,50
537,89
537,45
536,78
536,18
537,88
538,79
538,85
537,74
539,50
1:2,0
1:2,0
1:2,0
1:2,0
BETONOVÝ ZAJIŠŤUJÍCÍ PRAH OPEVNĚNÍ ZÁKLADOVÝ BETON C 30/37 XF3 XA2 SE STUŽUJÍCÍ KARI SÍTÍ 150/150/6 RR