

KATASTRY
PARCELNÍ ČÍSLA
DRUH POVRCHU
VZDÁL. OBJEKTŮ A VRCHOL. BODŮ
OZNAČENÍ VRCHOLOVÝCH BODŮ

Chotčiny [652814]	
580, 582, 585, 587	
36.46	46.00
Vb	Vb

MĚŘÍTKA 1:250/100

LEGENDA TYPŮ ČAR
PŮVODNÍ TERÉN
UPRAVENÝ TERÉN
NORMÁLNÍ HLADINA
MAXIMÁLNÍ HLADINA

MAXIMÁLNÍ HLADINA

NORMÁLNÍ HLADINA

HLoubka výkopu (násypu)


Kóta dna rybníku

Kóta původního terénu

Srovnávací rovina

Staničení [km/m]

Sklon[?]-Délka[m]

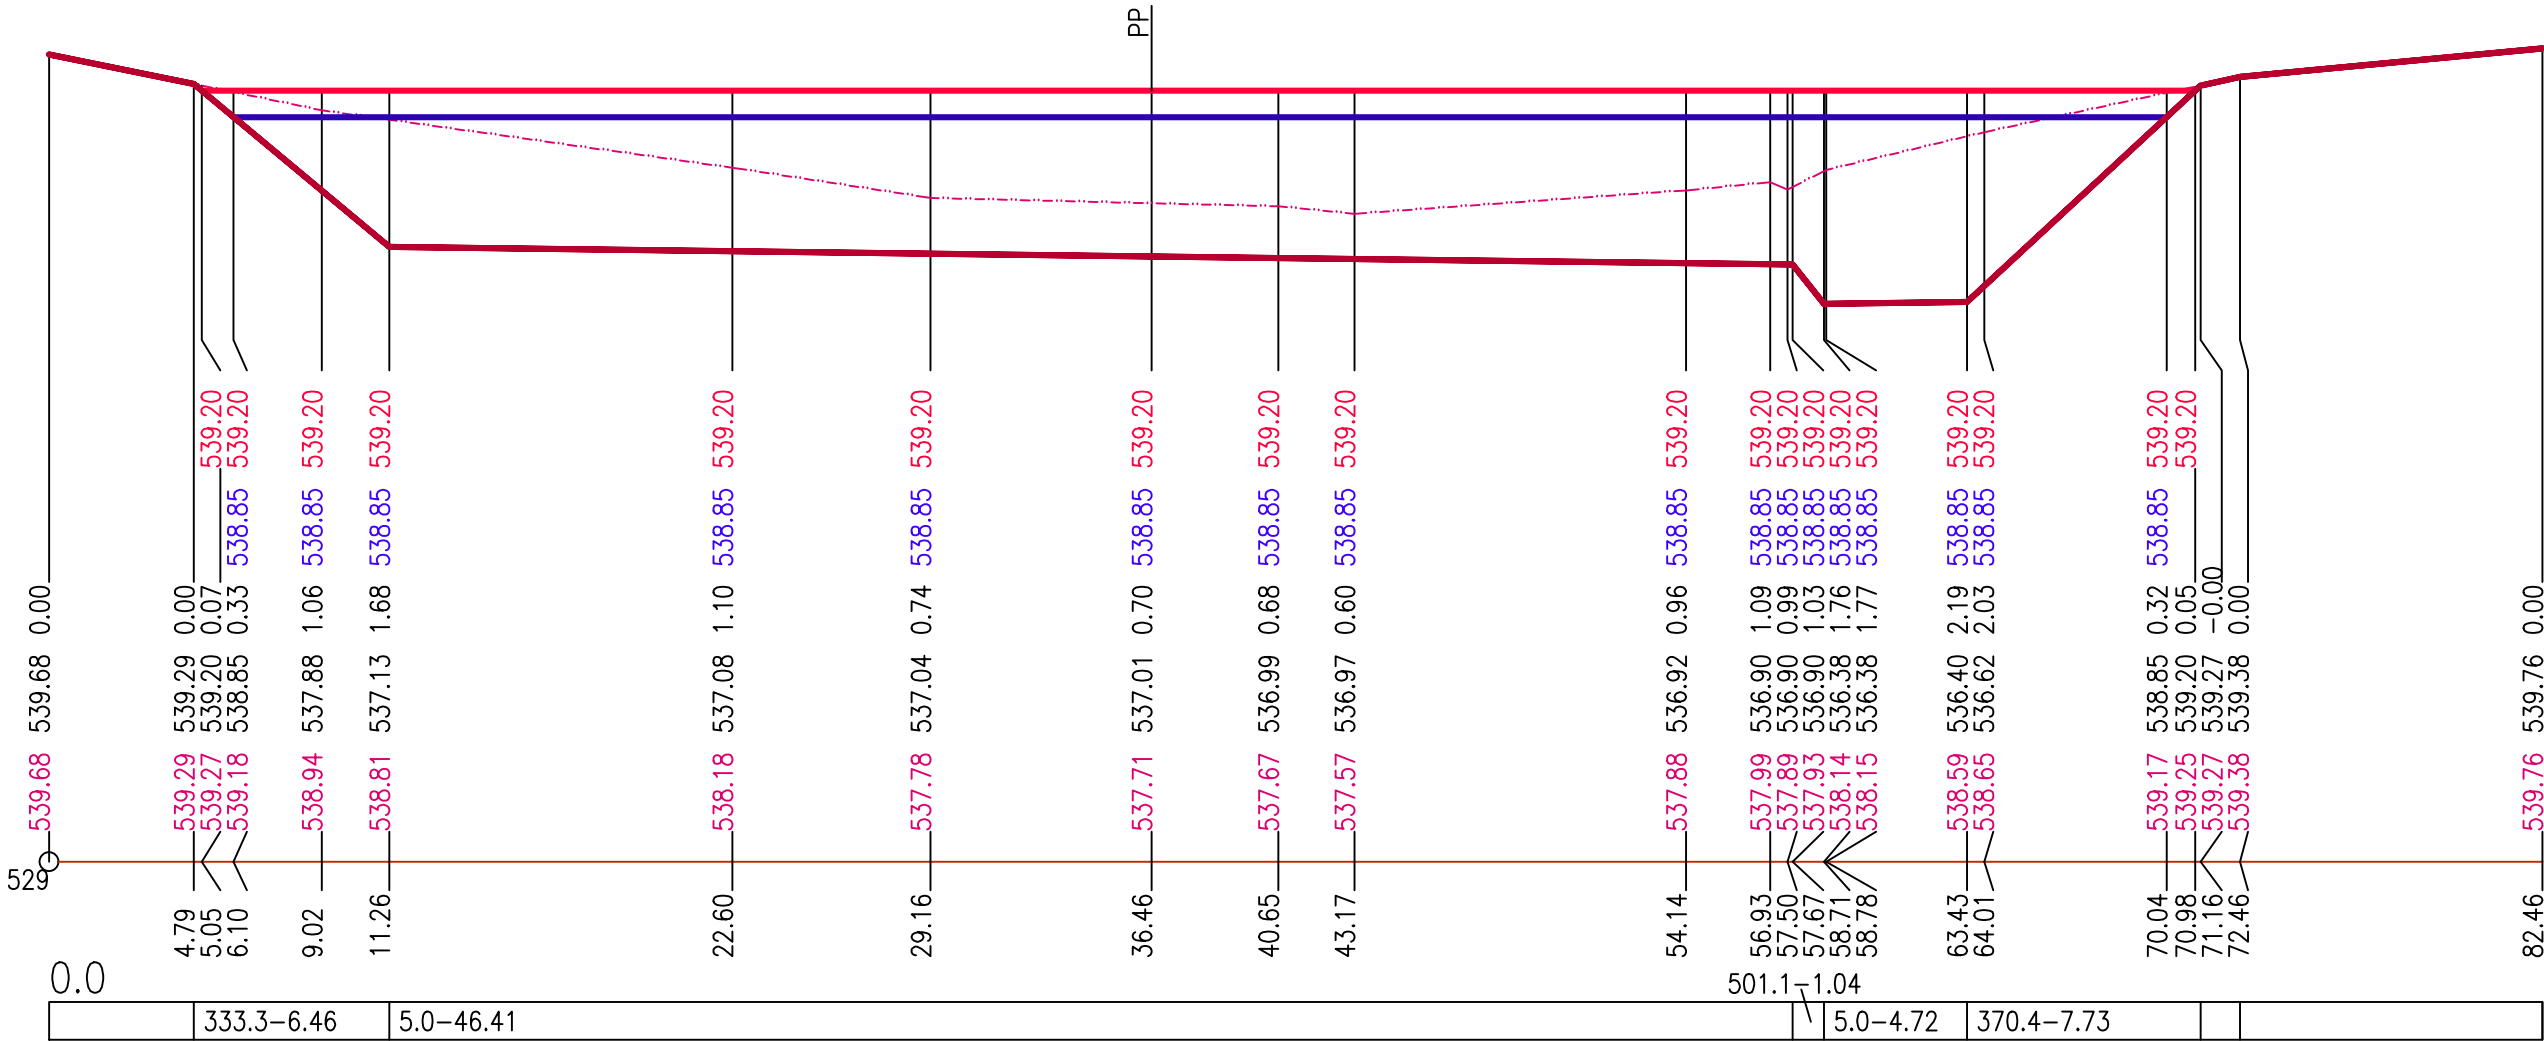

<div><div><div>NATURA KONCEPT ŘEŠENÍ VODY V KRAJINĚ</div></div><div><div>Natura Koncept s.r.o. ŘEŠENÍ VODY V KRAJINĚ</div><div>Sídlo: Vrázova 2243/7,150 00 Praha 5 – Smíchov</div><div>Provozovna: Na Hradbách 35/I, 377 01 Jindřichův Hradec</div><div>email : info@naturakoncept.cz www: naturakoncept.cz, tel: 739 500 508</div></div></div>			
Vypracoval: Karel Urbánek		Zodpovědný projektant: Ing.Martin Růžička, CSc	
Objednatel PD: Česká republika – Státní pozemkový úřad, Krajský pozemkový úřad pro Jihočeský kraj, Pobočka Tábor, Husovo náměstí 2938, 390 02 Tábor		razítko a podpis:	
Název akce : KoPÚ Chotčiny - krajinotvorná nádrž VN1, tůňe I a II, revitalizace toku v k.ú. Chotčiny			
Oddíl: D : Dokumentace objektů	Stupeň PD: DUSP	Formát: 2xA4	Kótováno: M
Část:	KÚ: Chotčiny [652814]	Č.zakázky: M - 32 -21	Č. výkresu:
Obsah výkresu : Příčný profil PR1 - PR1 navrhovaného rybníka		Měřítko: 1:250,1:100	D.13
		Datum: 5/2021	