

KATASTRY
PARCELNÍ ČÍSLA
DRUH POVRCHU
VZDÁL. OBJEKTŮ A VRCHOL. BODŮ
OZNAČENÍ VRCHOLOVÝCH BODŮ

Chotčiny [652814]			
559			
22.01	12.00	33.66	20.98

Vb

Vb

MĚŘITKA 1:250/100

LEGENDA TYPŮ ČAR
PŮVODNÍ TERÉN
UPRAVENÝ TERÉN
PROMĚNNÁ HLADINA TŮNÍ

PROMĚNNÁ HLADINA TŮNÍ


KÓTA VÝKOPU (NÁSYPU)


KÓTA DNA RYBNÍKU

KÓTA PŮVODNÍHO TERÉNU

SROVNÁVACÍ ROVINA

STANIČENÍ [km/m]
SKLON[?]-DÉLKA[m]

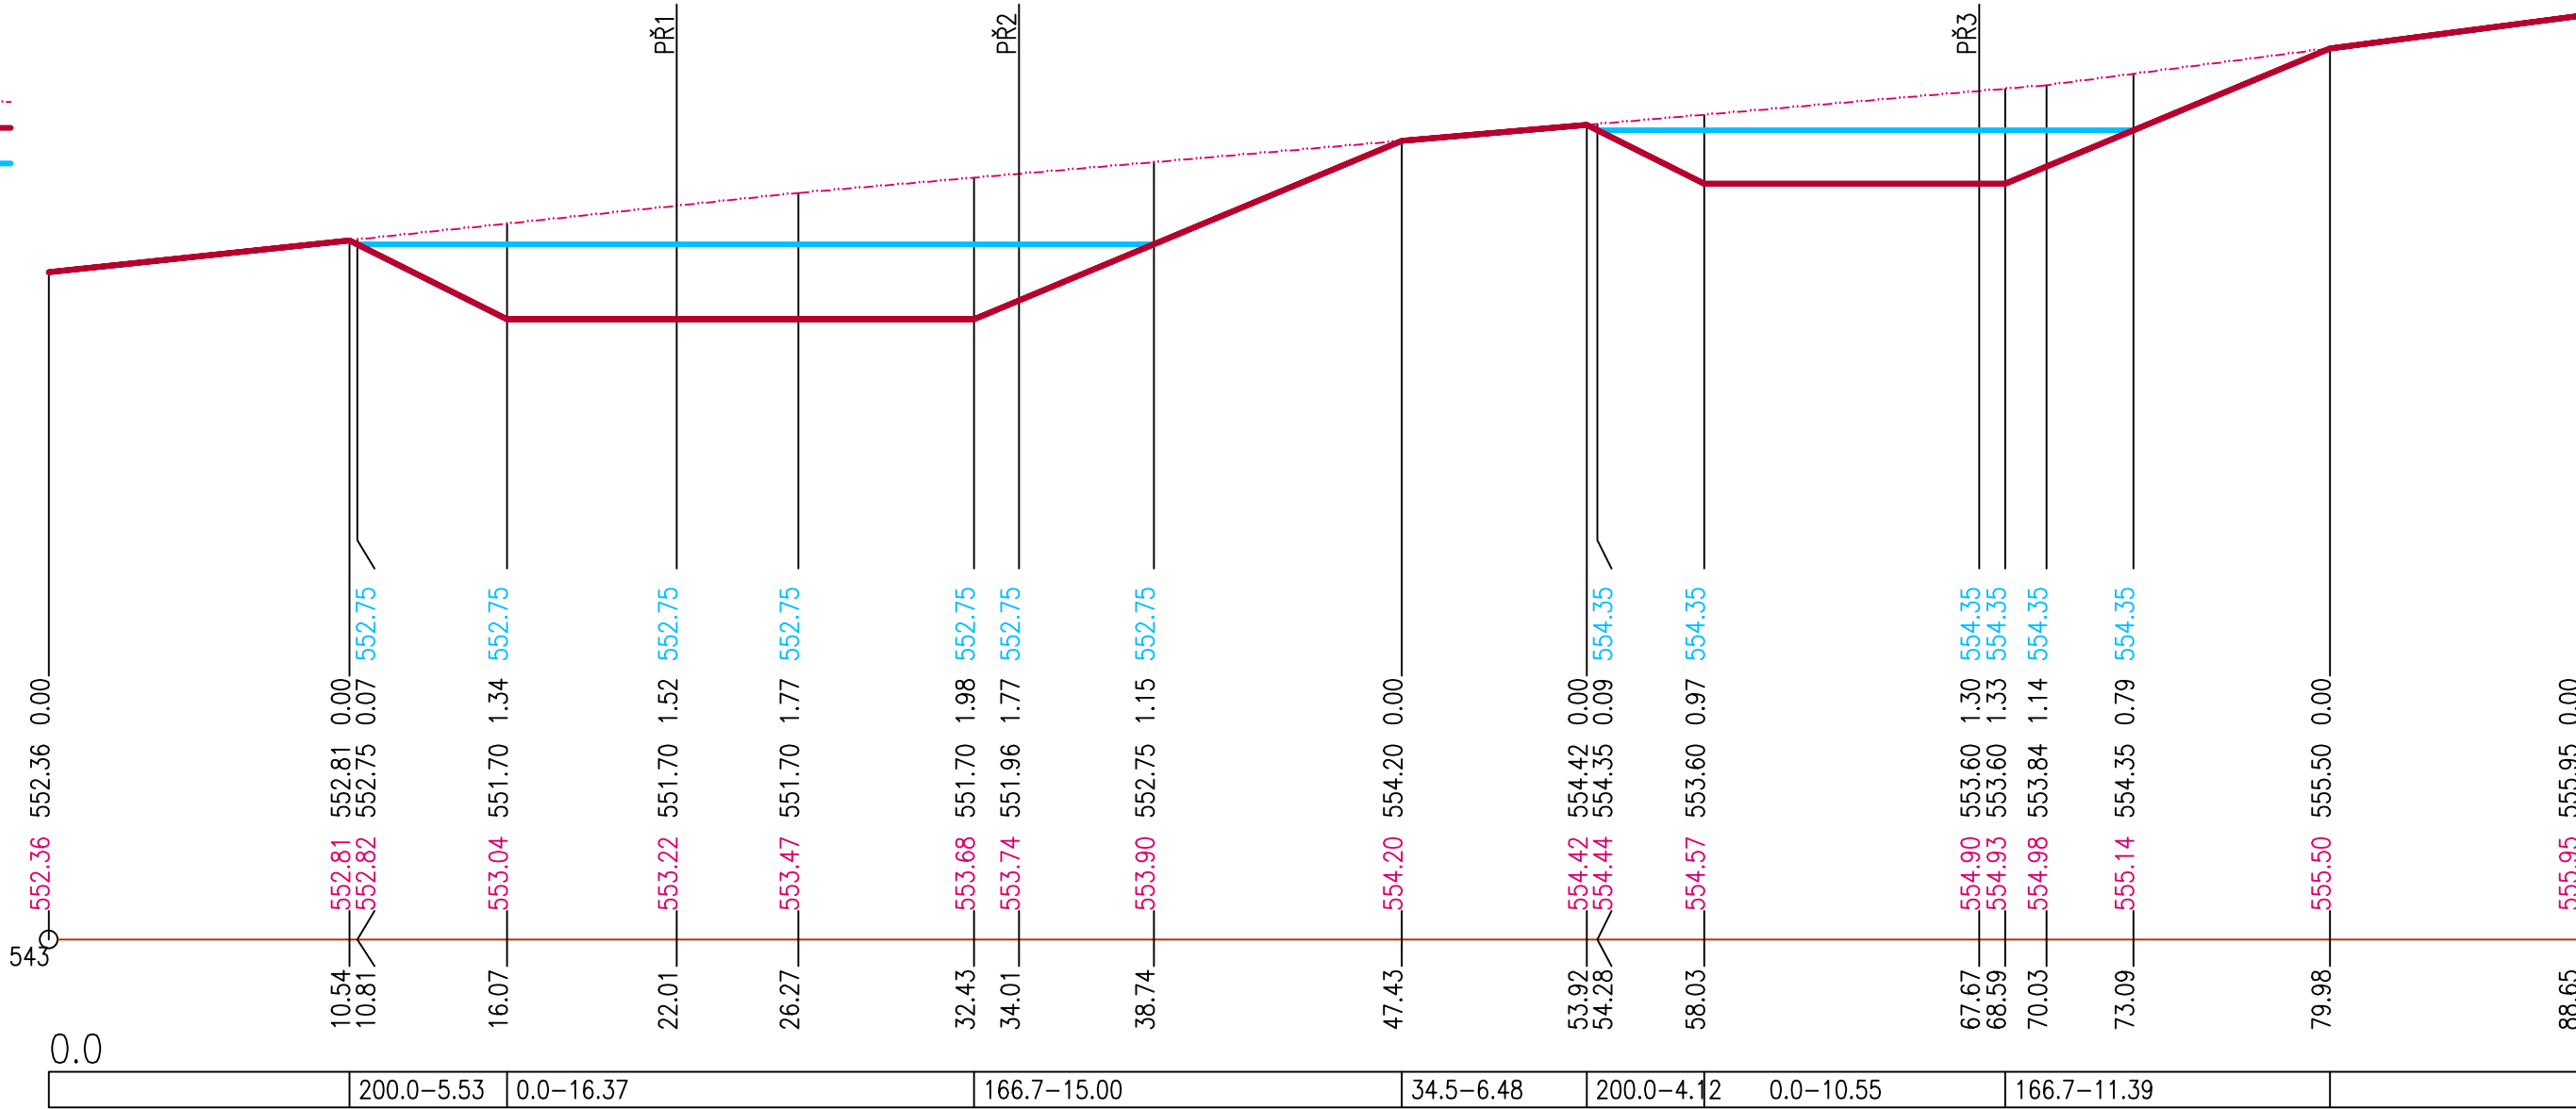

<div><div>NATURA KONCEPT ŘEŠENÍ VODY V KRAJINĚ</div></div>				Natura Koncept s.r.o. ŘEŠENÍ VODY V KRAJINĚ Sídlo: Vrázova 2243/7,150 00 Praha 5 – Smíchov Provozovna: Na Hradbách 35/I, 377 01 Jindřichův Hradec email : info@naturakoncept.cz www: naturakoncept.cz, tel: 739 500 508			
Vypracoval: Karel Urbánek		Zodpovědný projektant: Ing.Martin Růžička, CSc		razítko a podpis:			
Objednatel PD: Česká republika – Státní pozemkový úřad, Krajský pozemkový úřad pro Jihočeský kraj, Pobočka Tábor, Husovo náměstí 2938, 390 02 Tábor							
Název akce : KoPÚ Chotčiny - krajinotvorná nádrž VN1, tůňe I a II, revitalizace toku v k.ú. Chotčiny							
Oddíl: D : Dokumentace objektů		Stupeň PD: DUSP		Formát: 3xA4		Kótováno: M	
Část:		KÚ: Chotčiny [652814]		Č.zakázky: M - 32 -21		Č. výkresu:	
Obsah výkresu : Podélný profil PPT navrhovanými tůňemi				Měřítko: 1:250,1:100		D.16	
				Datum: 5/2021			