
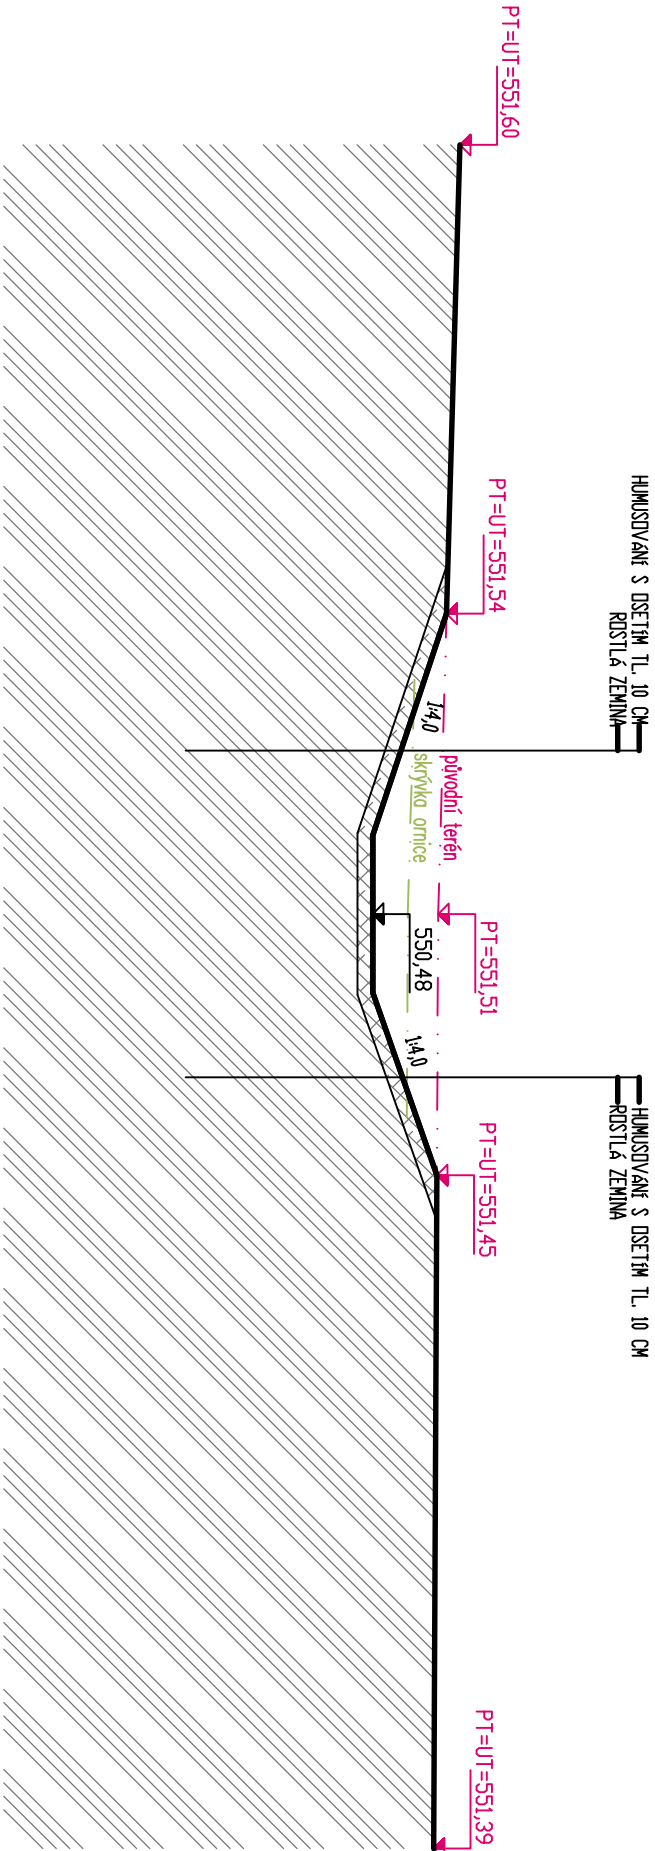



Vzorový řez revitalizovanou strouhou

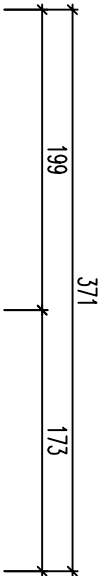

TABULKA MATERIÁLŮ

- PŮVODNÍ TERÉN
- HUMUSNÍ ZEMINA S OSETEM TRAVNÍM SEMENEM

<div><p>NATURA KONCEPT ŘEŠENÍ VODY V KRAJINĚ</p></div> <div><p>Natura Konzept s.r.o. ŘEŠENÍ VODY V KRAJINĚ Sídlo: Vrázova 2243/7, 150 00 Praha 5 – Smíchov Provozovna: Na Hradbách 35/I, 377 01 Jindřichův Hradec email : info@naturakoncept.cz www: naturakoncept.cz, tel: 739 500 508</p></div>		razliko a podpis:	
Vypracoval:	Karel Urbánek	Zodpovědný projektant:	Ing.Martin Růžička, CSc
Objednatel PD:	Česká republika – Státní pozemkový úřad, Krajský pozemkový úřad pro Jihočeský kraj, Pobočka Tábor, Husovo náměstí 2938, 390 02 Tábor		
Název akce :	KOPÚ Choťčiny - krajinotvorná nádrž VN1, tůň I a II, revitalizace toku v k.ú. Choťčiny		
Oddíl:	D : Dokumentace objektů	Stupeň PD:	D USP
Část:		KÚ:	Choťčiny [652814]
Obsah výkresu :	Vzorový řez revitalizovanou strouhou		
		Formát:	2xA4
		Č.zakázky:	M - 32 -21
		Měřítko:	1:50
		Datum:	5/2021
		Kólováno:	M
		Č. výkresu:	D.9a