



PUDORYS

REZ 49 5.97

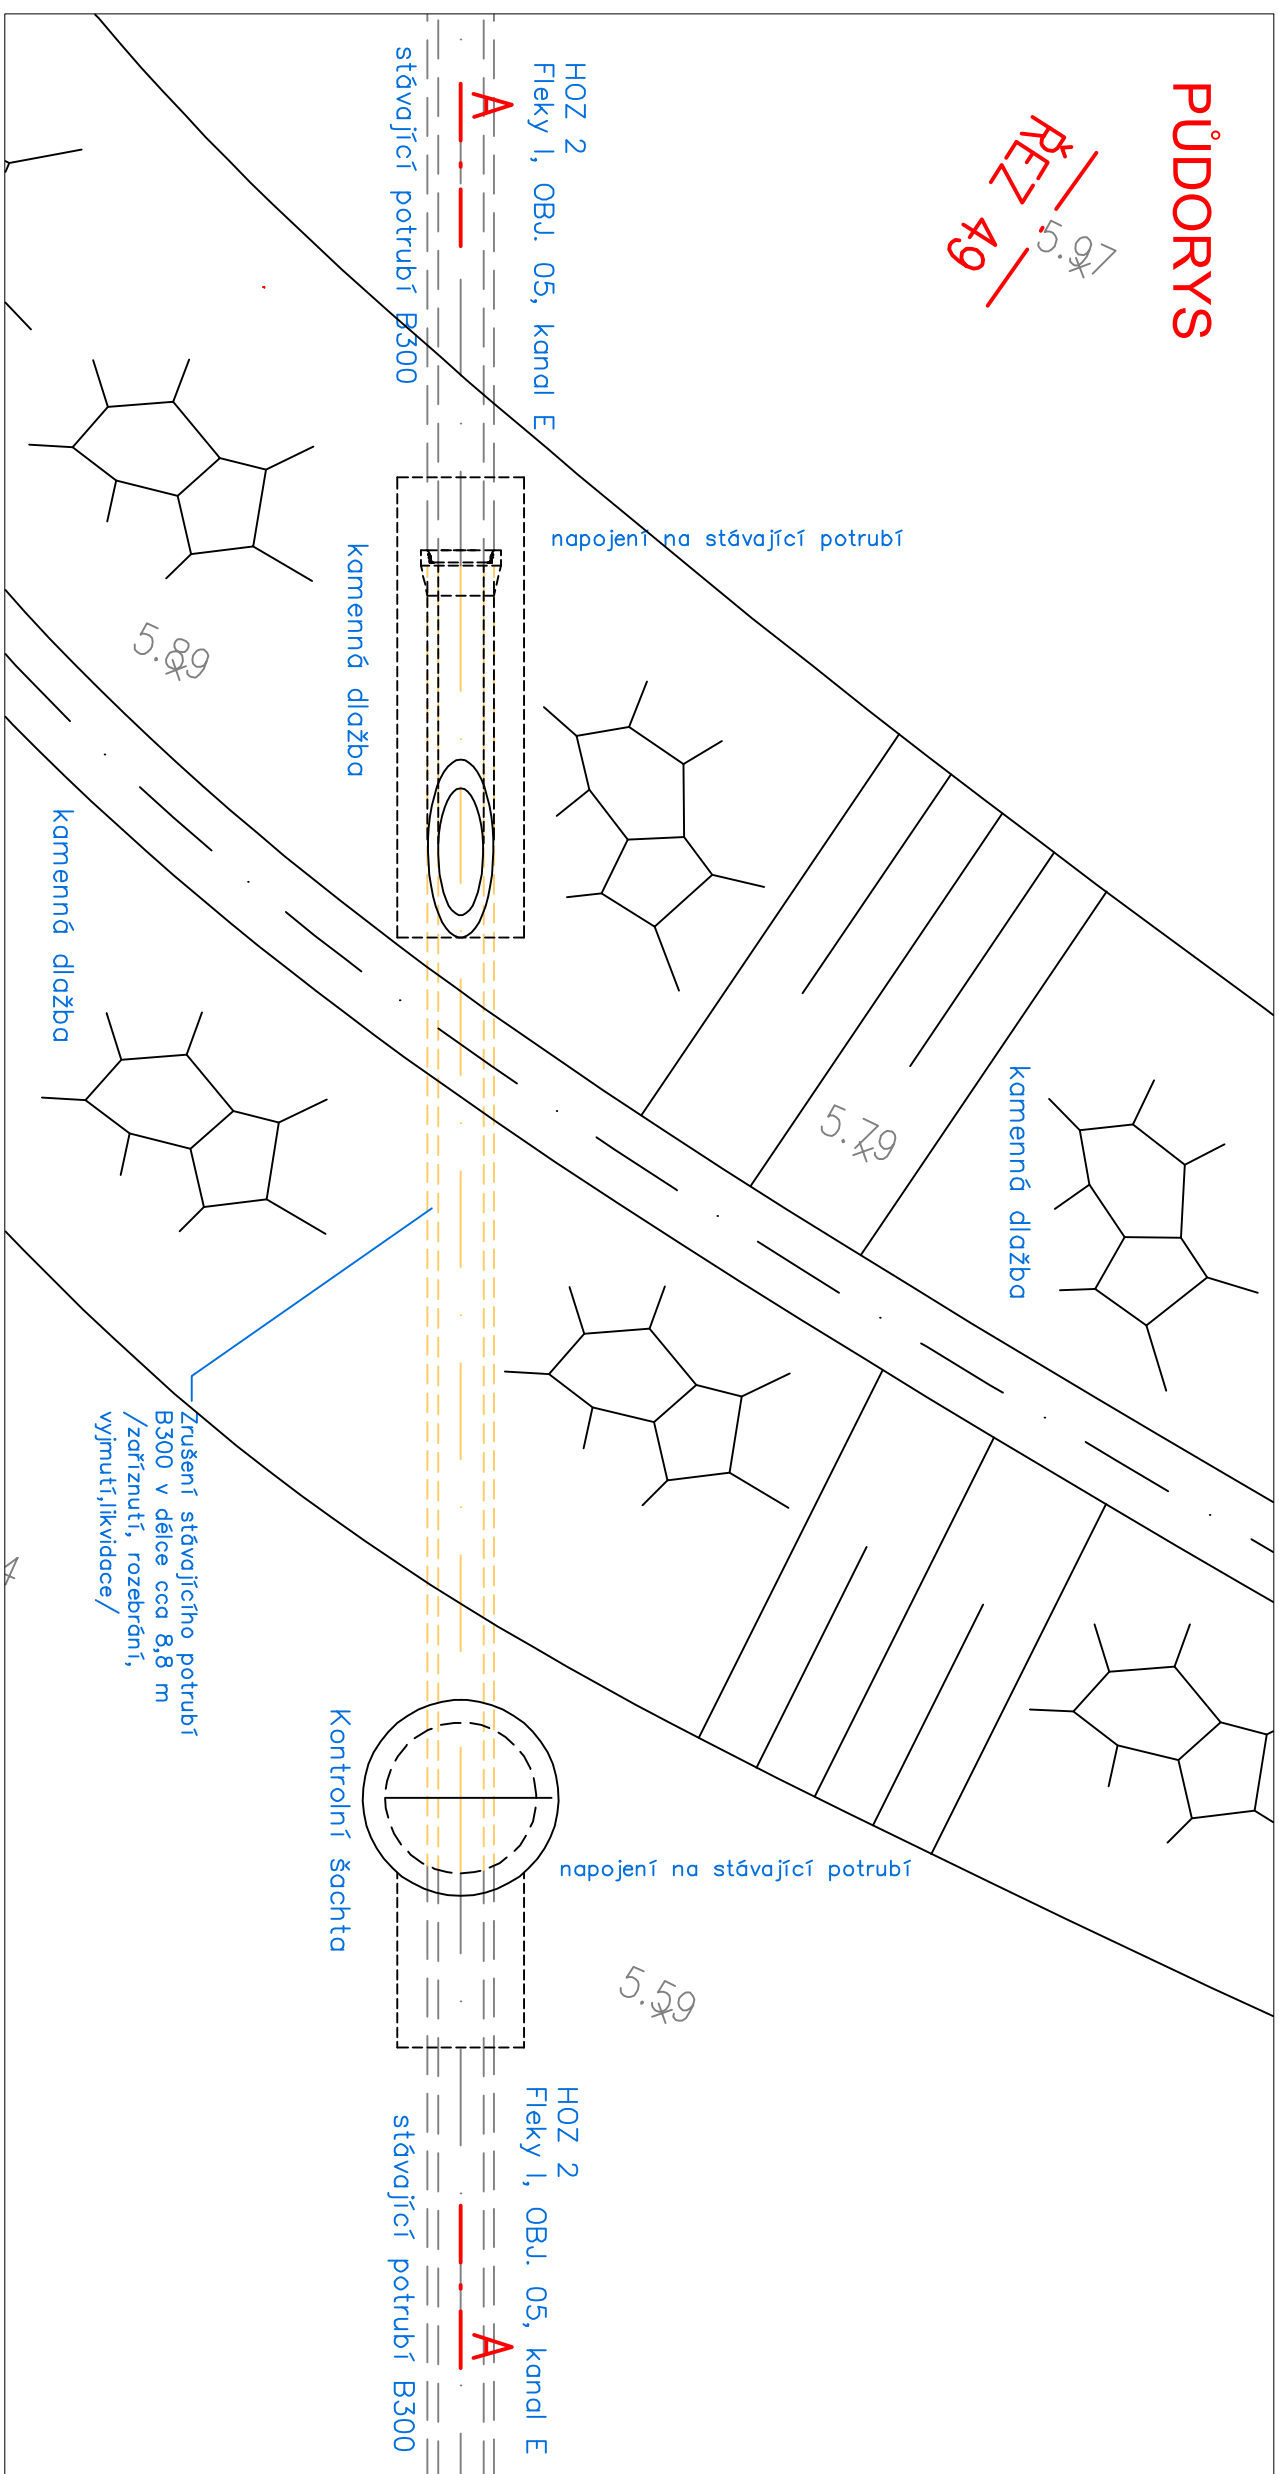

ŘEZ A-A

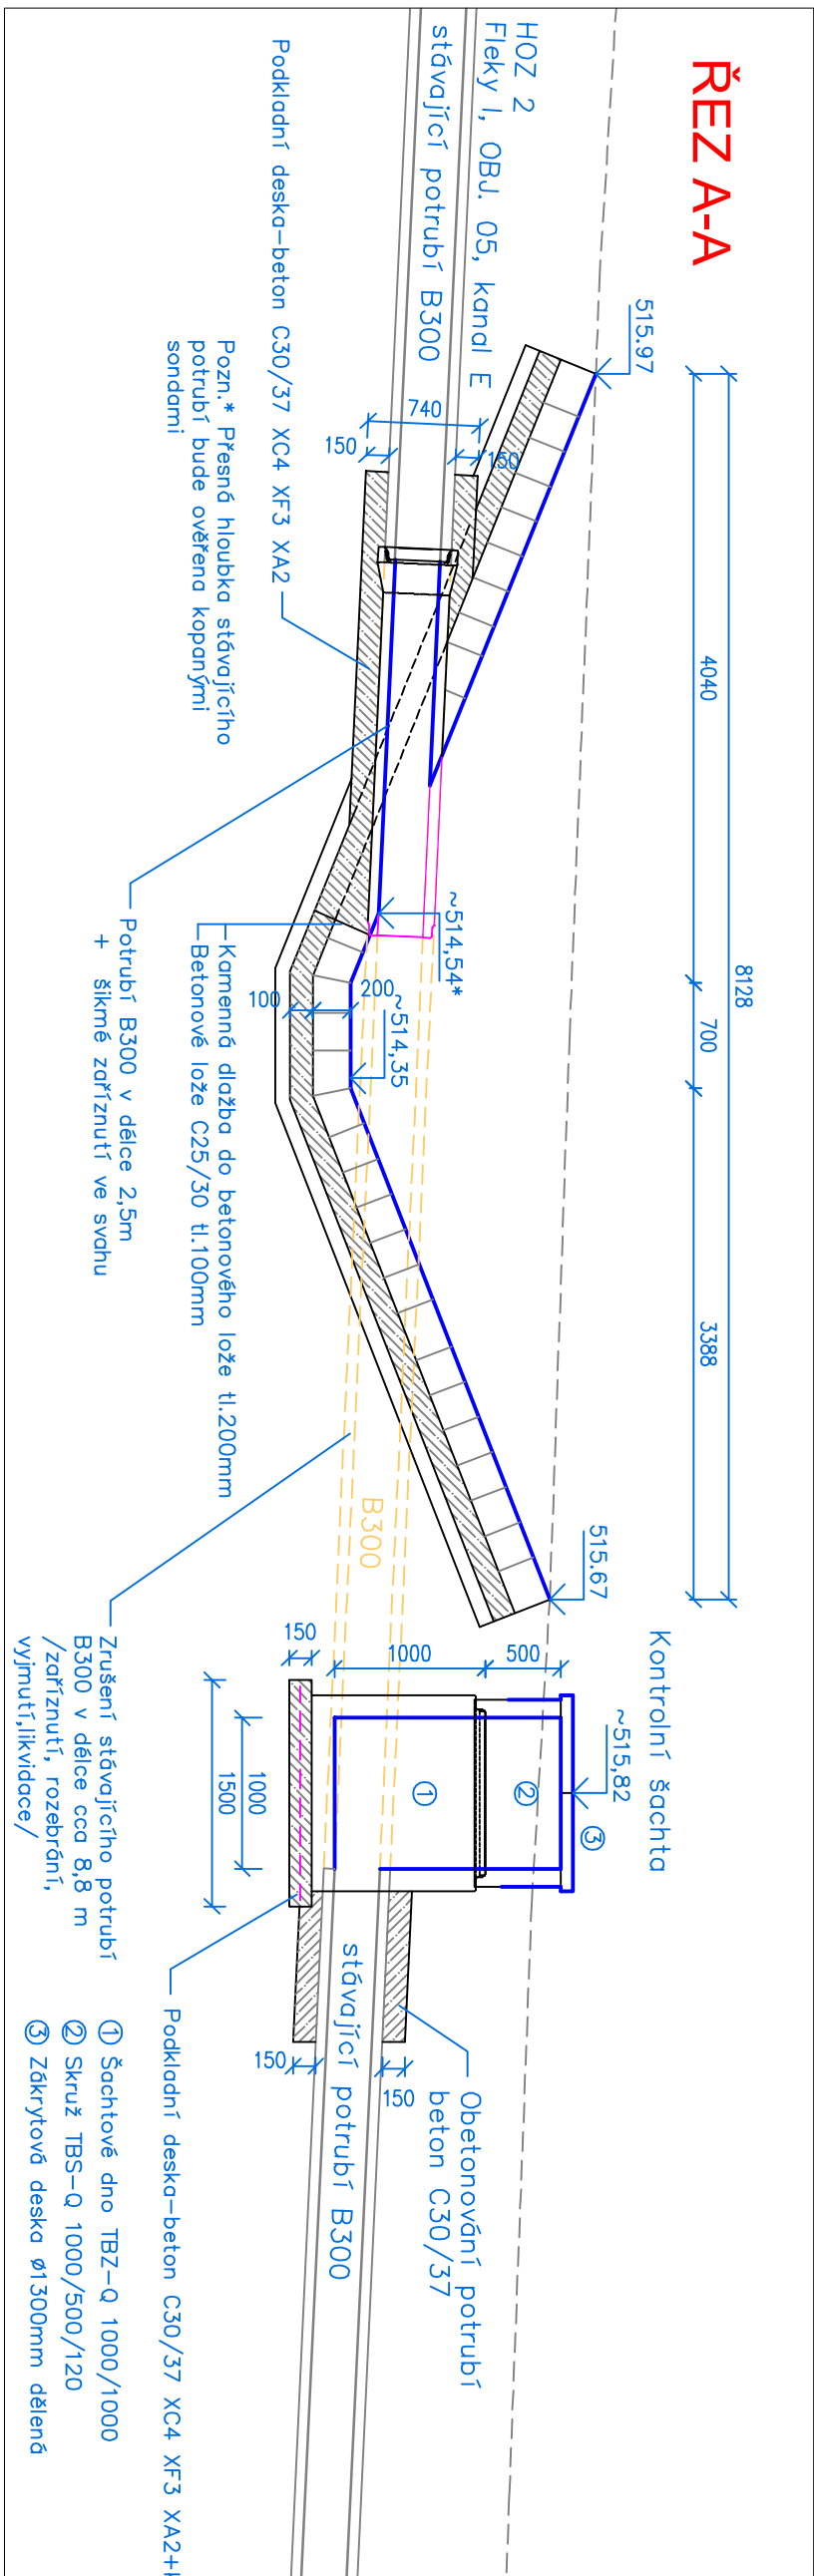

VYPRACOVAL		ZODPOVĚDNÝ PROJEKTANT		Projektová kancelář: Ing. Jiří Tágl s.r.o. Měšturova 35/4, Klatovy 339 01 IČO: 03418219 tel. 732 987 356 autORIZACE ČKAIT 0201489	
Ing. Jiří Tágl		Ing. Jiří Tágl			
INVESTOR		SPÚ ČR KřPÚ pro Plzeňský kraj, Pobočka Klatovy Čapková 127/5, 339 01 Klatovy			
STAVBA				MEŘITKO	1:50
Výstavba příkopu SP4, příkopu OP12 a tůň v k.ú. Fleky				DATUM	07/2022
NÁZEV PŘÍLOHY				STUPEŇ PROJEKTU	DSP, DPS
DETAIL ÚPRAVY HOZ 2 - PŮDORYS, ŘEZY				ČÍSLO PŘÍLOHY	D.1.4.7
					KOPIE