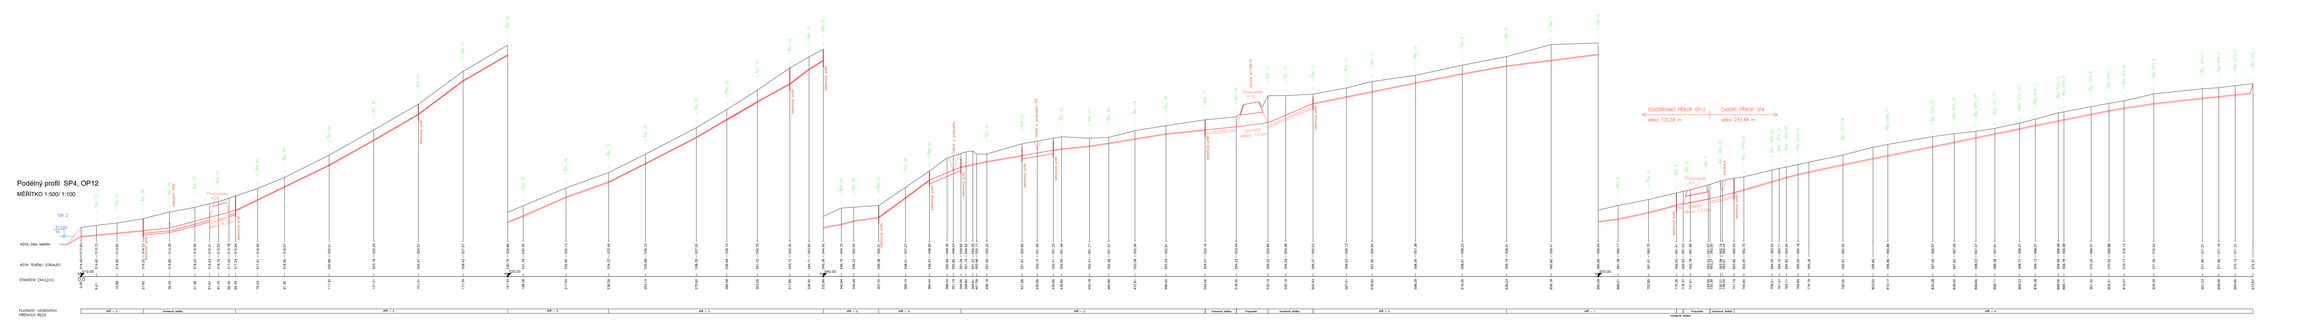

VYPRACOVAL	ZODPOVĚDNÝ PROJEKTANT	Projektová kancelář: Ing. Jiří Tágl s.r.o.
Ing. Jiří Tágl	Ing. Jiří Tágl	Mikulovská 554, Hranice 634 01 IČO: 07 55 22 55 tel./fax: 581 606 111, 606 706 660 e-mail: tagl@tagl.cz
INVESTOR: SVOD NOVO a.s./ Pluhařův kop, Přáslavice-Hlubočany Zapkova 1215/6, 338 01 Rokycany	MĚŘÍTKO: 1: 500/100	
STAVBA: Výstavba přítoku SP4, přítoku OP12 a šíření v k.ú. Flaty	DATUM: 07/2022	
	STUPEŇ PROJEKTU: DSP, DPS	
VAZEV PŘÍLOHY: PODÉLNÝ PROFIL OP12, SP4	ČÍSLO PŘÍLOHY: D.1.4.1	KOPIE