


PUDORYS  
1:100



Příčný řez propustkem pod silnicí III. třídy III/19016

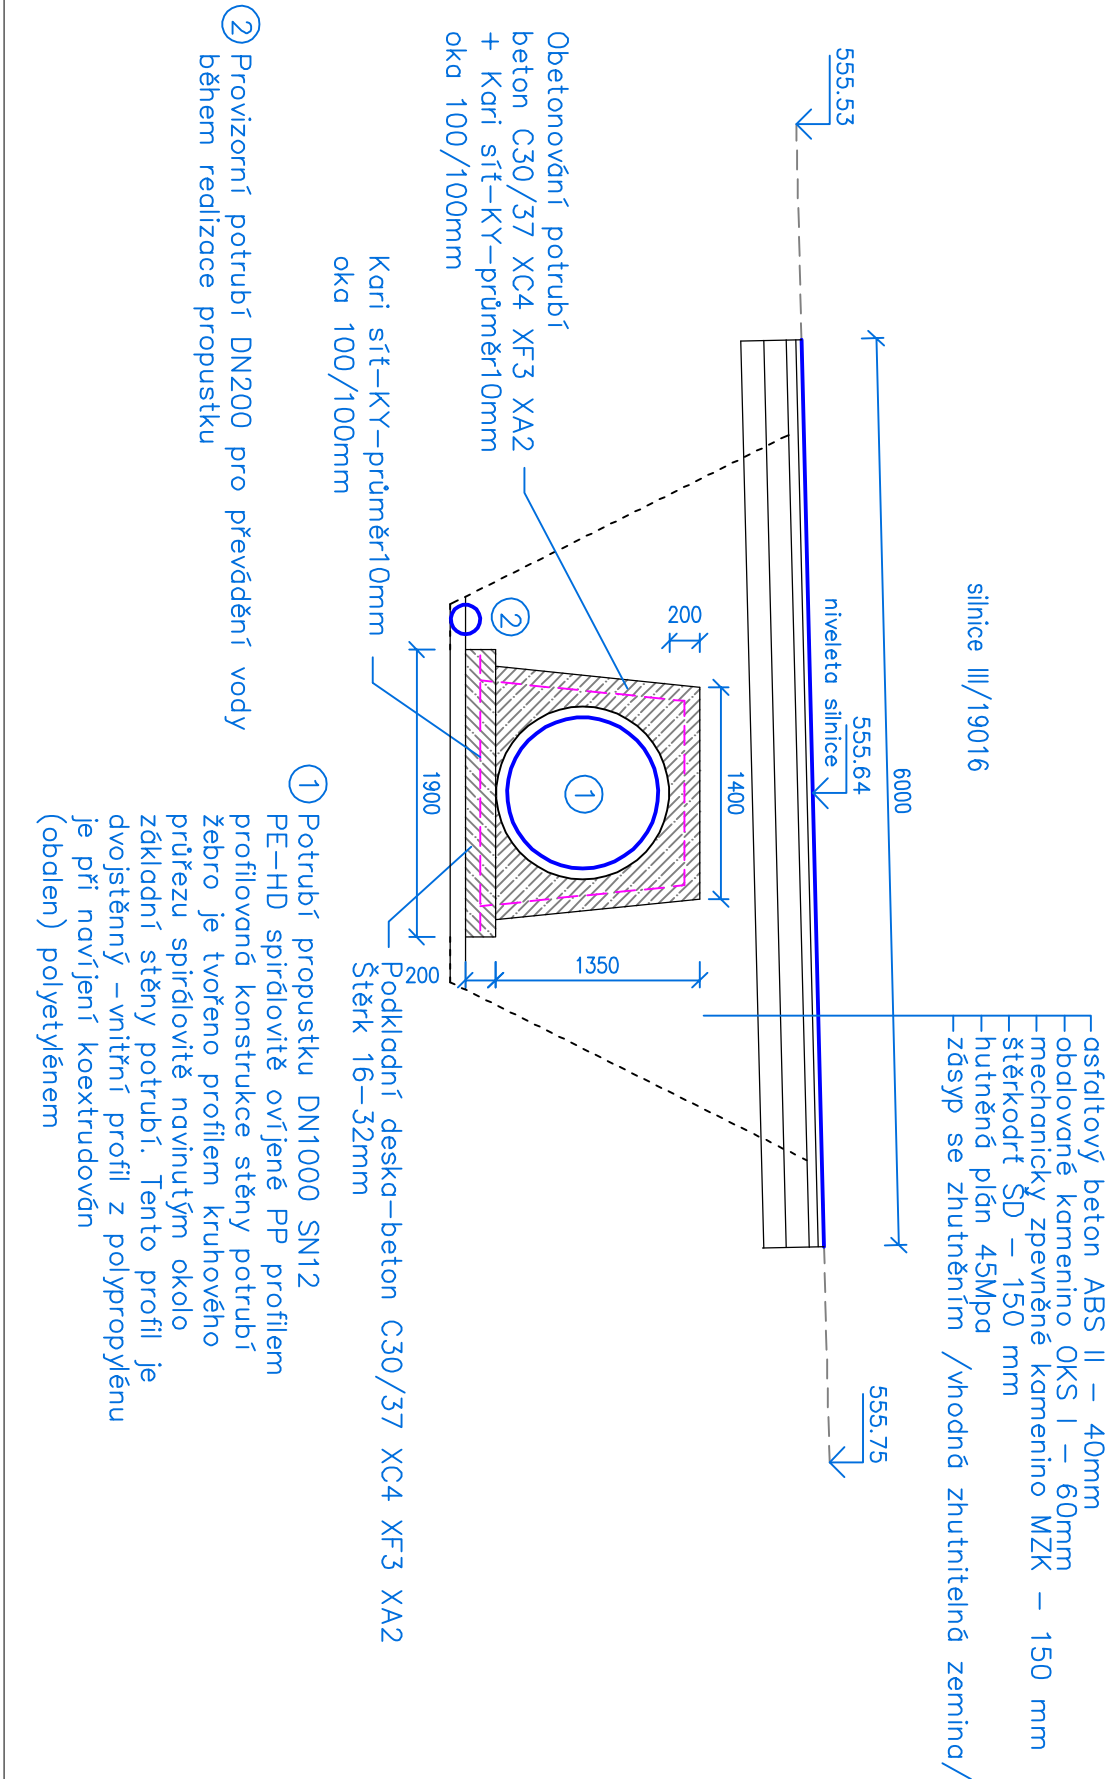

VYPPAČOVANÁ		ZODPOVĚDNÝ PROJEKTANT	<b>Projektová kancelář, Ing. Jiří Těgl s.r.o.</b> Masarykova třída 15 602 00 Brno, tel. 538 51 11 IČO: 03418219 tel. 732 897 353 e-mail: office@ctkz.cz	
Ing. Jiří Těgl		Ing. Jiří Těgl		
INVESTOR		SPU ČR KPL pro Píseňský kraj, Pobočka Klatovy		
		Čapkova 127/5, 339 01 Klatovy		
STAVBA			MĚŘÍTKO	1:50, 100
Výstavba příkopu SP4, příkopu OP12 a tunel v k.ú. Fleky			DATUM	07/2022
NÁZEV PŘÍLOHY		STUPEŇ PROJEKTU	DSP, DPS	KOPIE
PROPUSTEK P15 - PŮDORYS, ŘEZY		ČÍSLO PŘÍLOHY	D.1.4.5	