


24 - 11 - 2022

Jako subjekt s právem hospodařit k dotčenému pozemku p.č. 1981 v k.ú. Fleky, ve vlastnictví ČR, souhlasíme v souladu s zákona č. 183/2006 Sb., stavební zákon s předloženým stavebním záměrem.

KATASTRÁLNÍ SITUAČNÍ VÝKRES
měřítko 1:500

Povodí Vitavy,
státní podnik
závod Berounka 22
o nábreží 14, 301 00 Plzeň

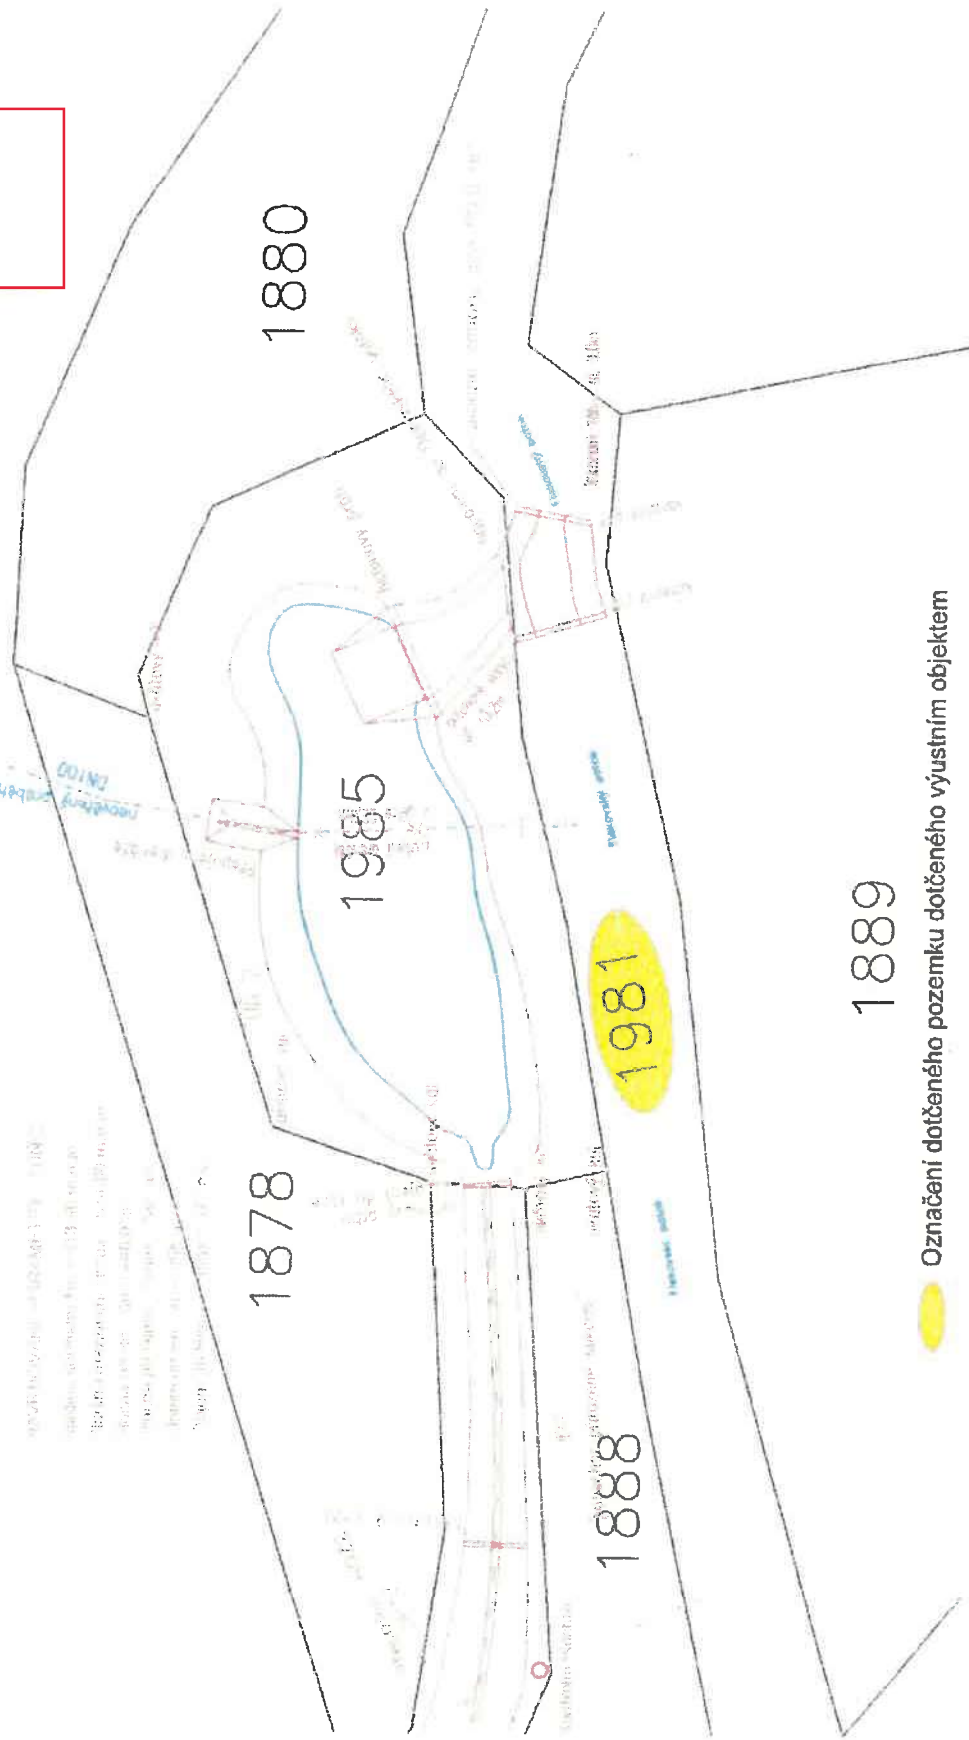

 Označení dotčeného pozemku dotčeného výustním objektem