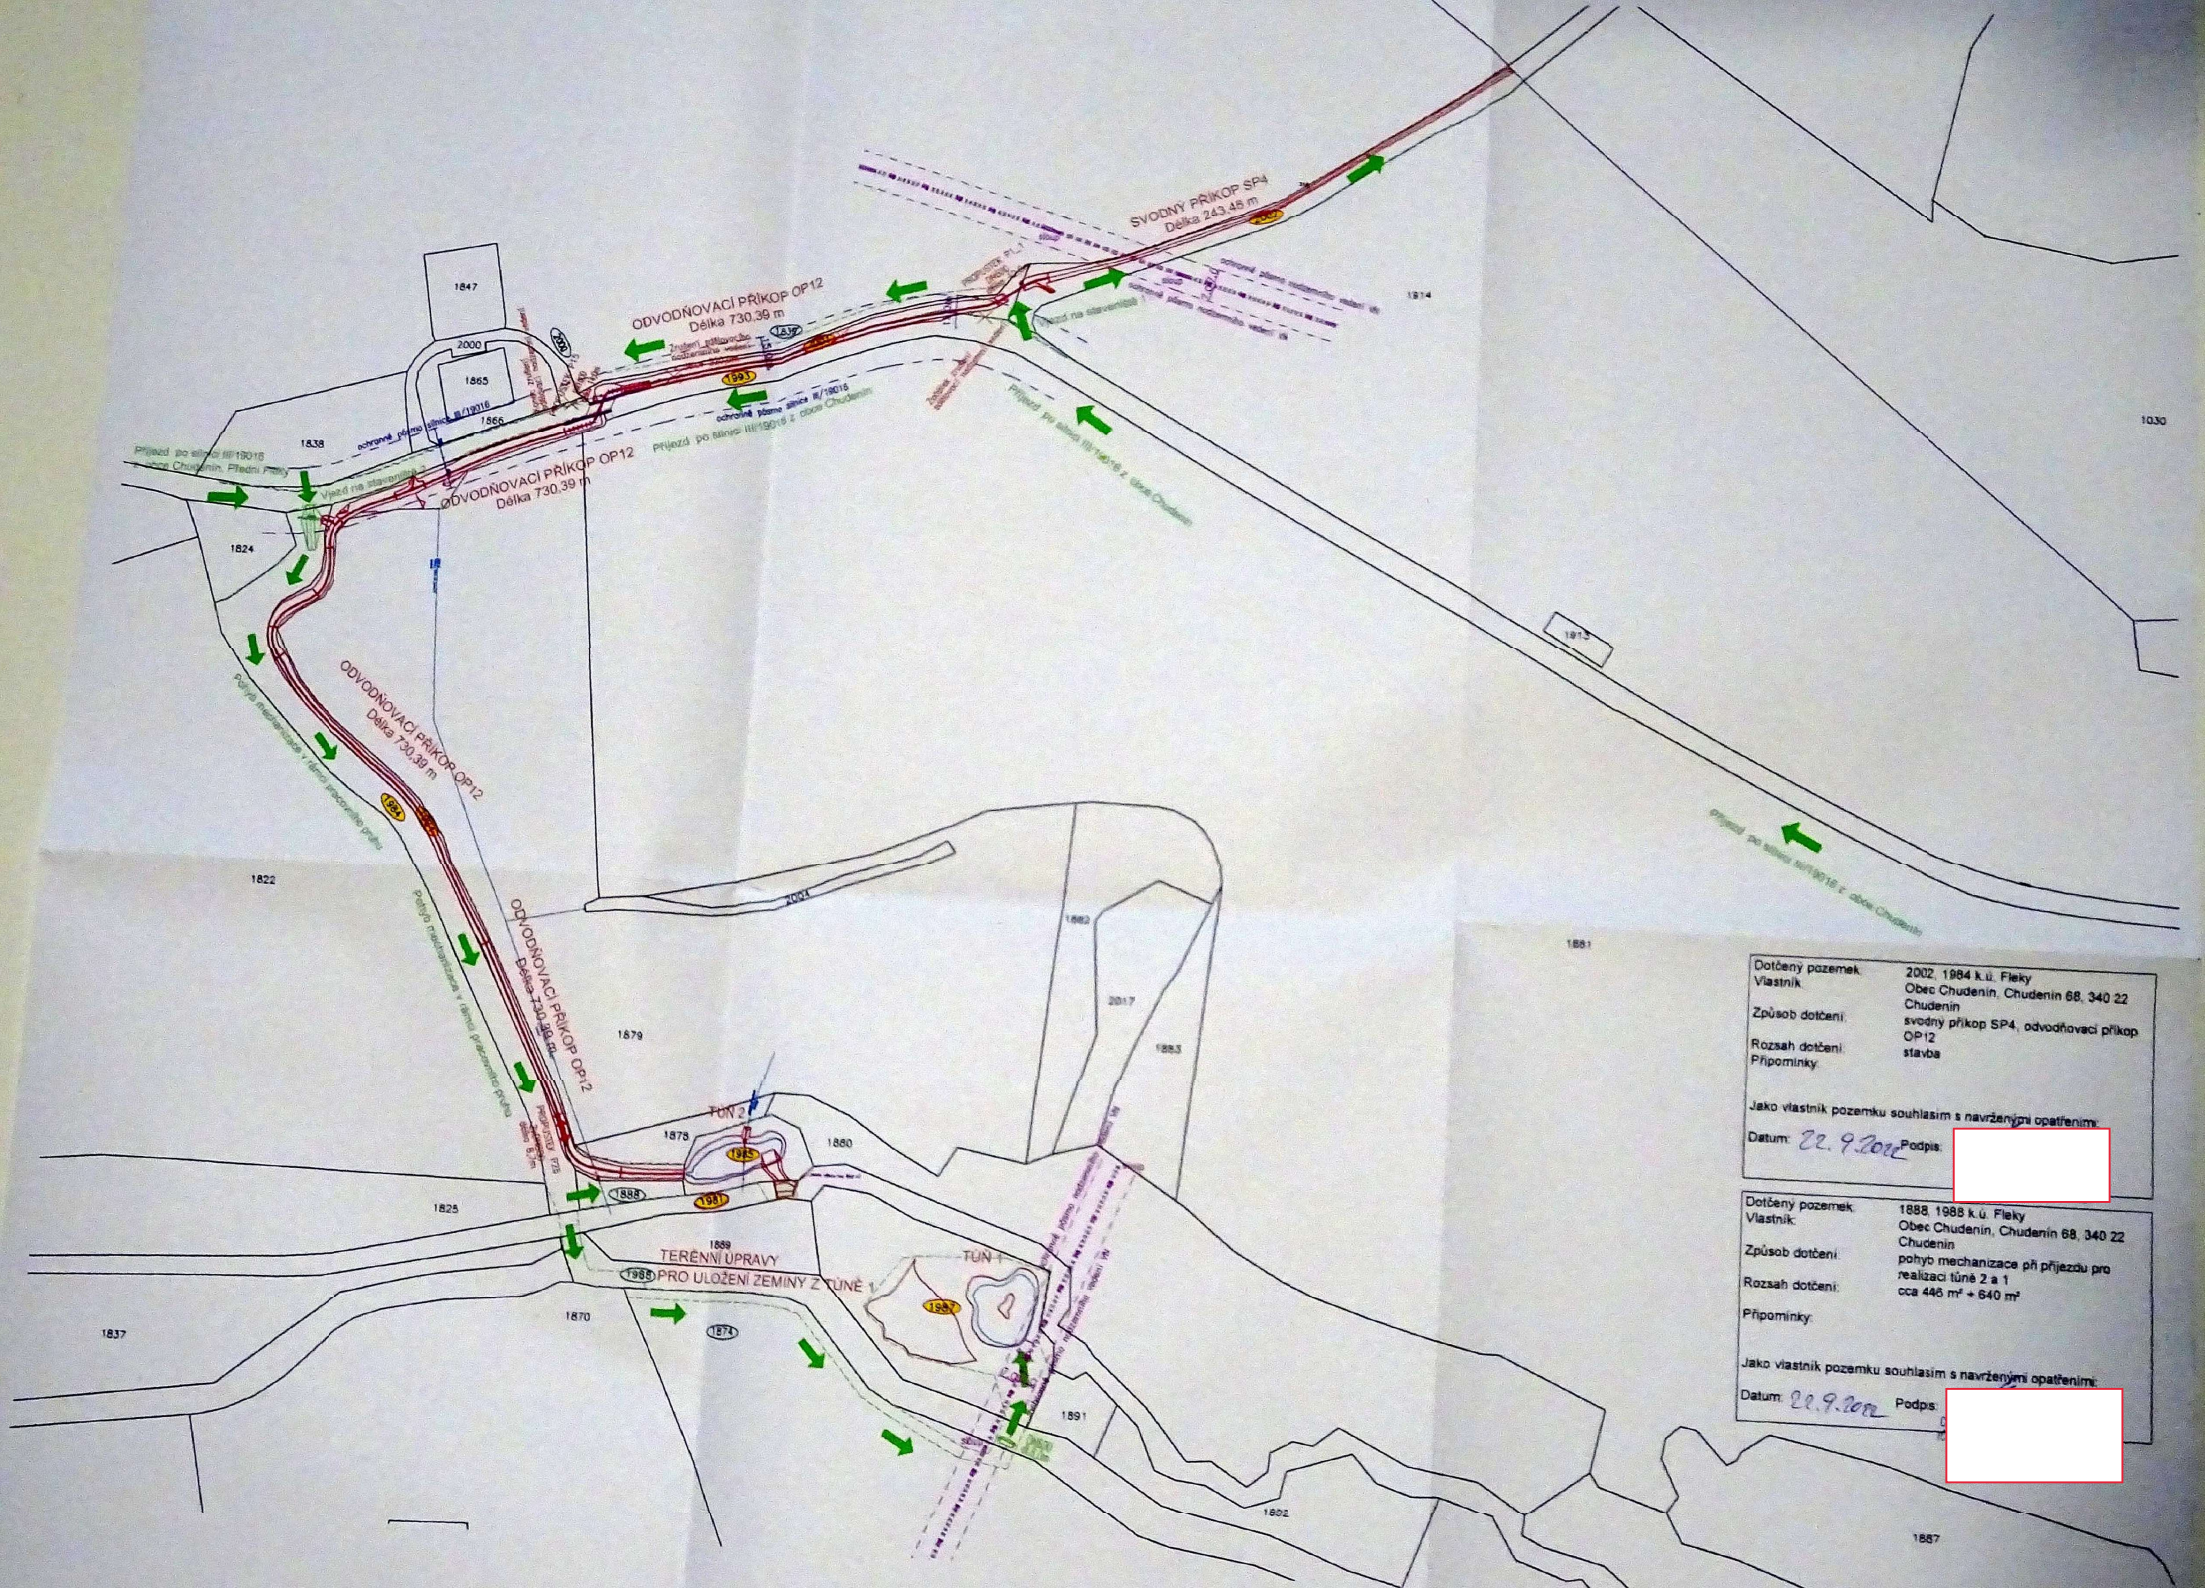
SVODNÝ PŘÍKOP SP4
Délka 243,48 m
ODVODŇOVACÍ PŘÍKOP OP12
Délka 730,39 m
ODVODŇOVACÍ PŘÍKOP OP12
Délka 730,39 m
ODVODŇOVACÍ PŘÍKOP OP12
Délka 730,39 m
ODVODŇOVACÍ PŘÍKOP OP12
Délka 730,39 m
TÚŇ 2
TÚŇ 1
TERÉNNÍ ÚPRAVY
PRO ULOŽENÍ ZEMINY Z TÚNĚ 1
1847
1865
1866
1838
1824
1822
1825
1837
1870
1879
1878
1880
1889
1891
1882
1883
1881
1914
1913
1030
1887
2000
2004
2017
1888
1981
1985
1987
1988
1874
1993
1984
Dotčený pozemek: 2002, 1984 k.ú. Fleky
Vlastník: Obec Chudenín, Chudenín 68, 340 22 Chudenín
Způsob dotčení: svodný příkop SP4, odvodňovací příkop OP12
Rozsah dotčení: stavba
Připomínky:
Jako vlastník pozemku souhlasím s navrženými opatřeními:
Datum: 22. 9. 2022
Podpis:
Dotčený pozemek: 1888, 1988 k.ú. Fleky
Vlastník: Obec Chudenín, Chudenín 68, 340 22 Chudenín
Způsob dotčení: pohyb mechanizace při příjezdu pro realizaci tůně 2 a 1
Rozsah dotčení: cca 446 m² + 640 m²
Připomínky:
Jako vlastník pozemku souhlasím s navrženými opatřeními:
Datum: 22. 9. 2022
Podpis: