



PŮDORYS

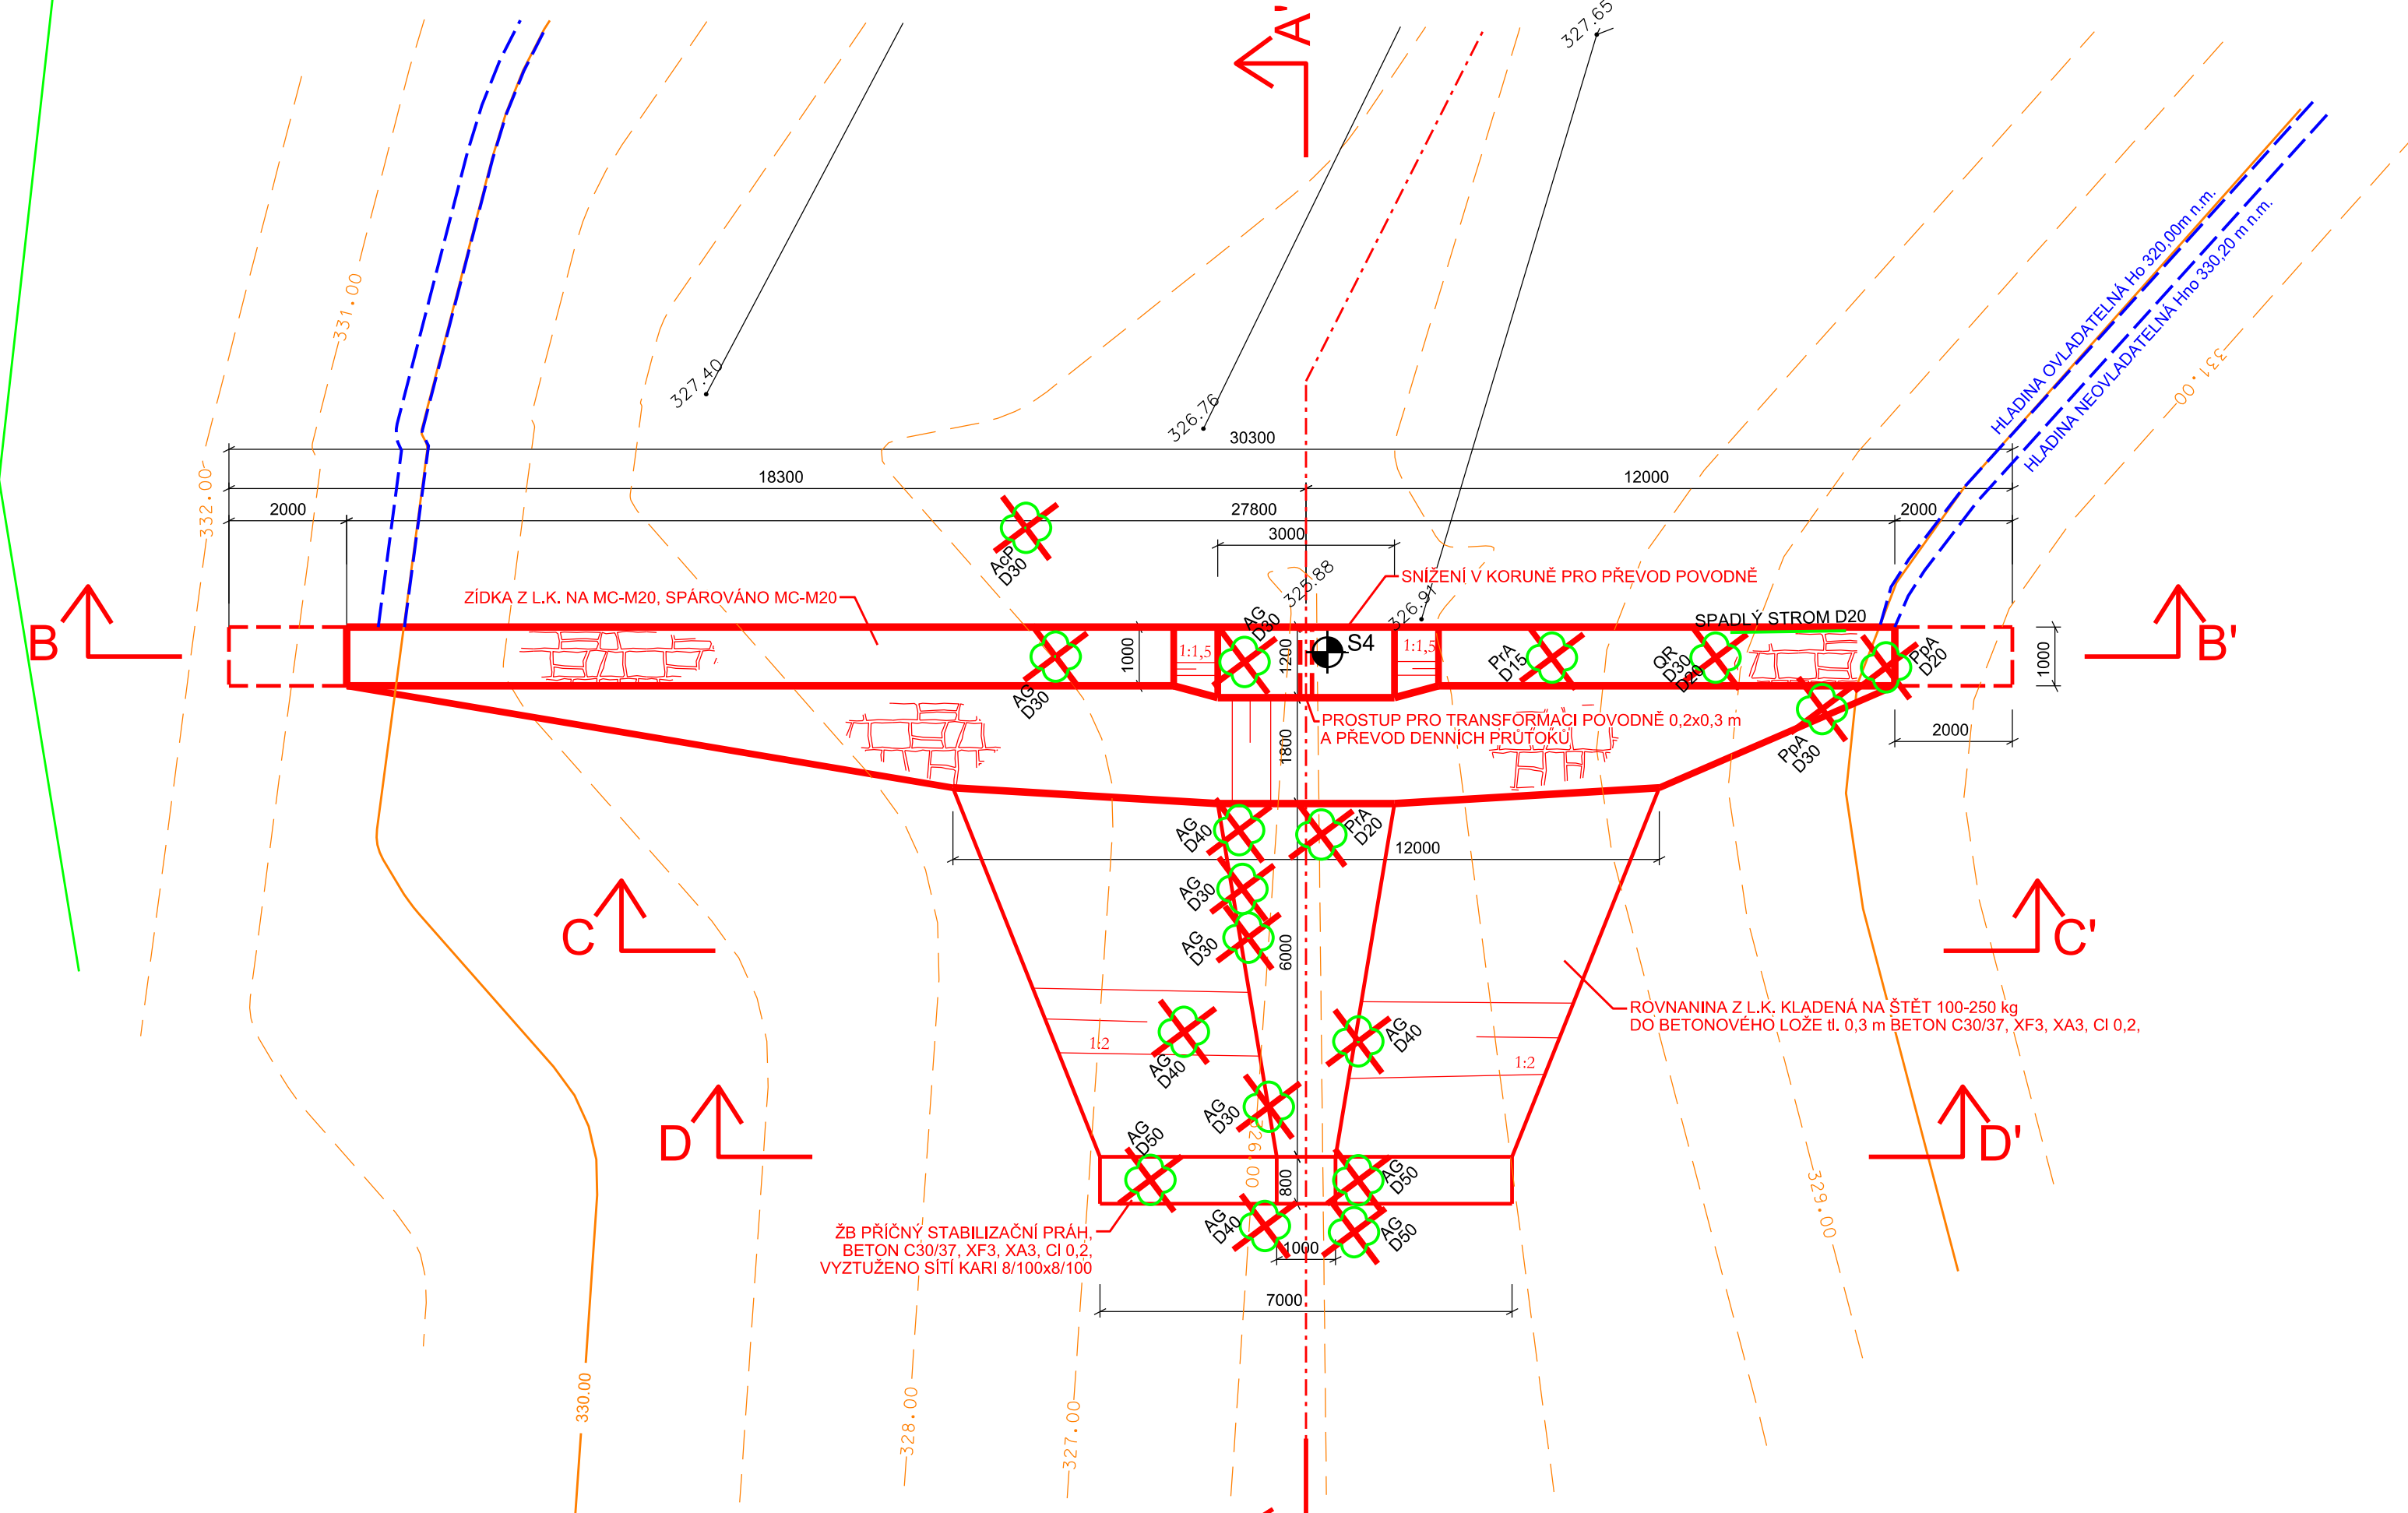


ŘEZ A-A'

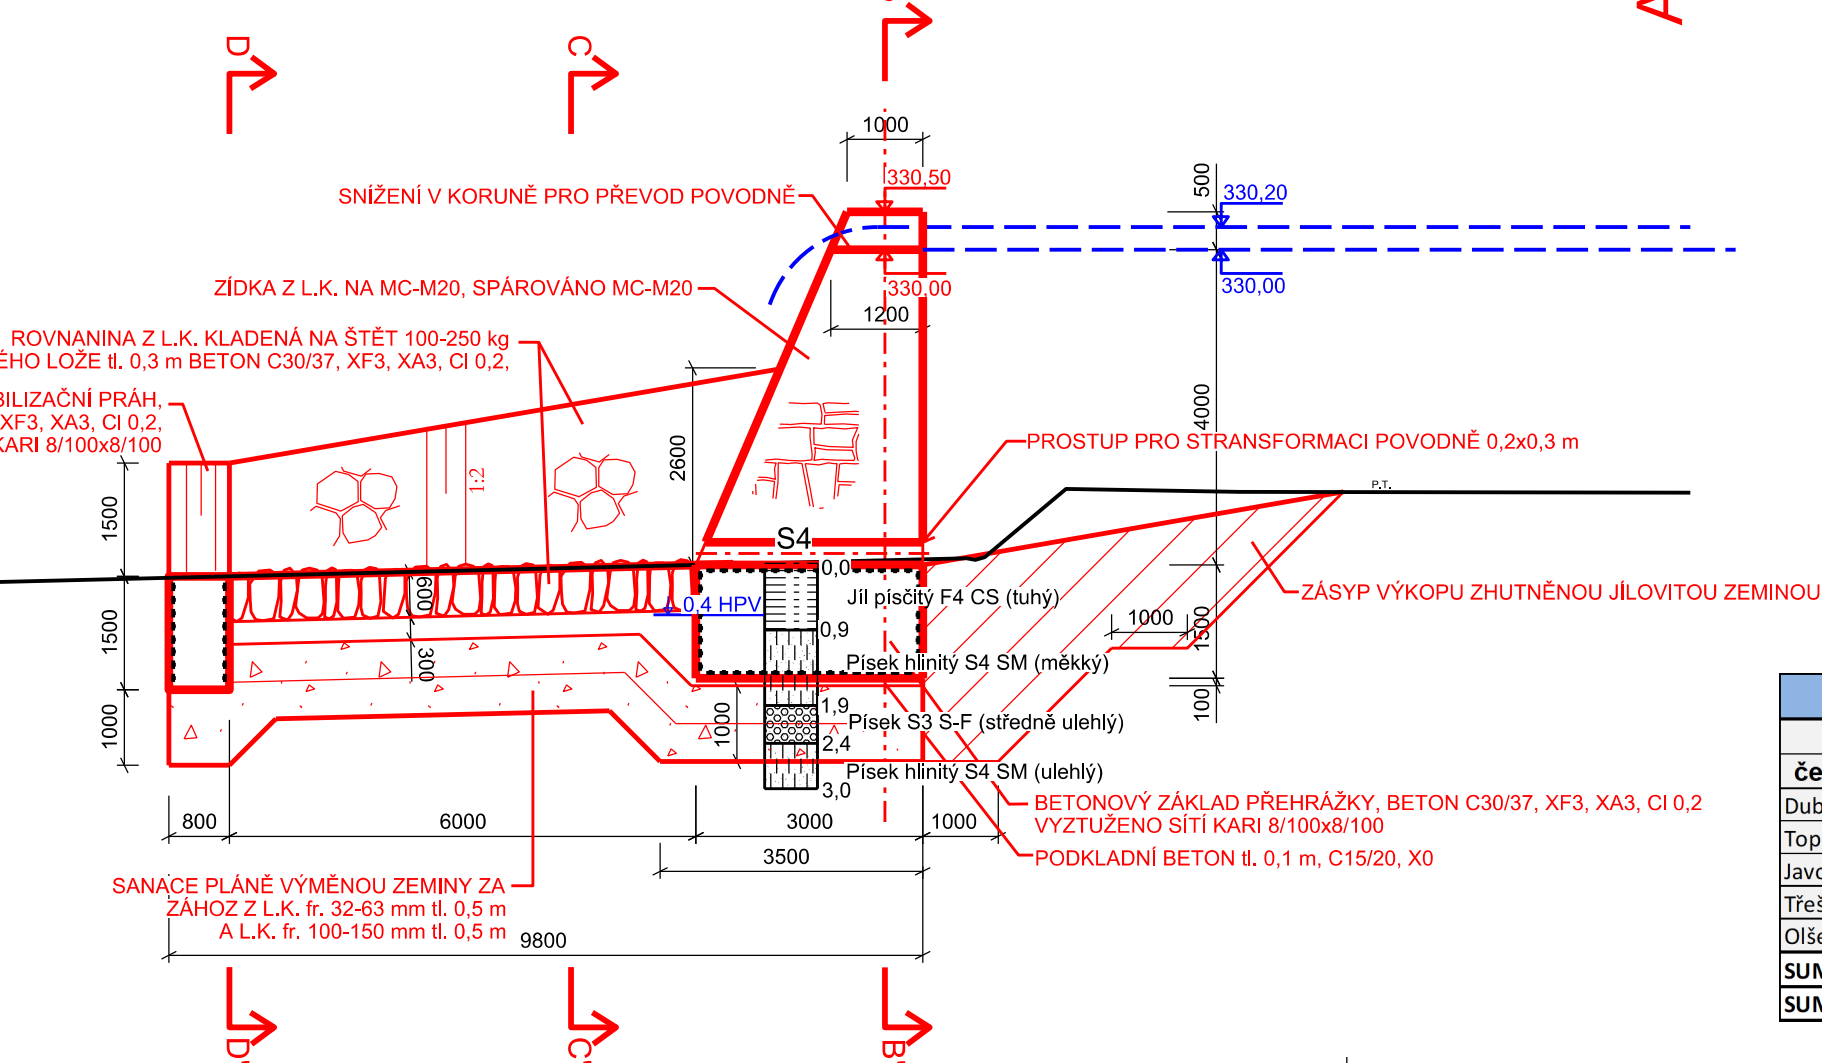


Dřeviny ke kácení KP1							
český název	druh	průměr D [cm] obvod O [cm]	15	20	30	40	50
			47.1	62.8	94.2	125.7	157.1
Dub letní	Quercus robur (QR)		1	1			
Topol bílokory	Populus alba (PpA)		1	1			
Javor mléč	Acer platanoides (AcP)				1		
Třešeň ptačí	Prunus avium (PrA)		1	1			
Olše lepkavá	Alnus glutinosa (AG)				5	4	3
SUMA			1	3	8	4	3
SUMA DŘEVIN K POVOLENÍ			19				


ŘEZ D-D'

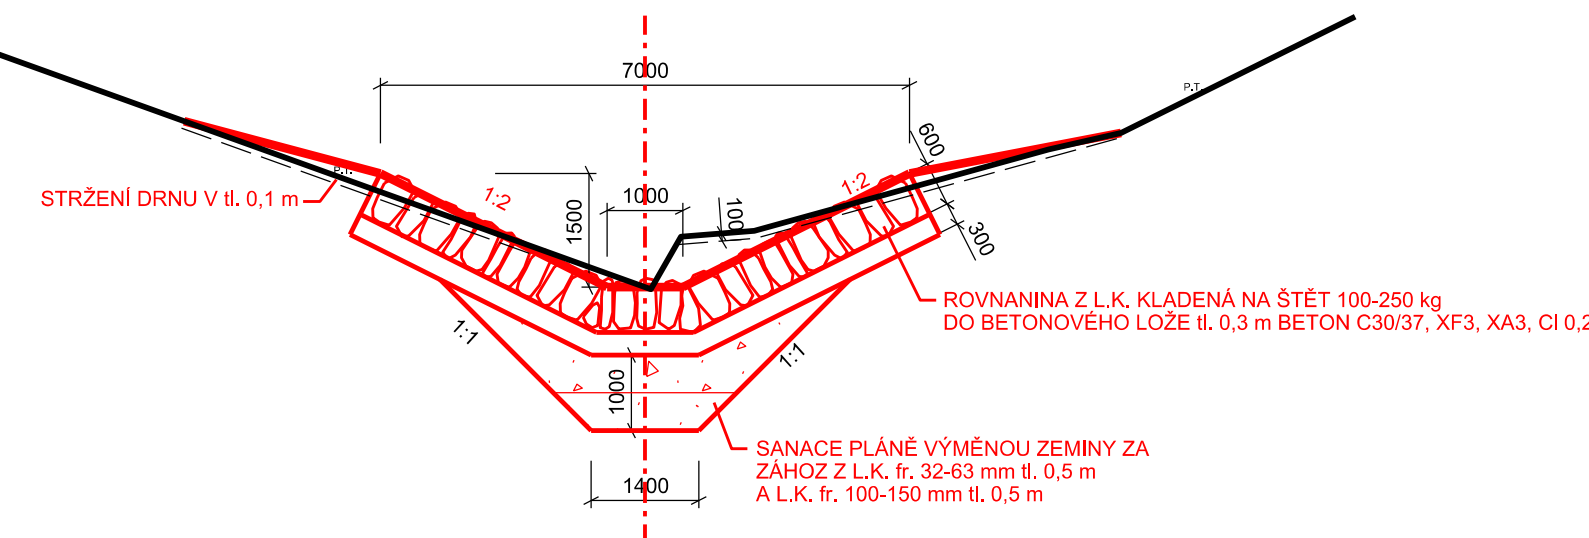

ŘEZ C-C'

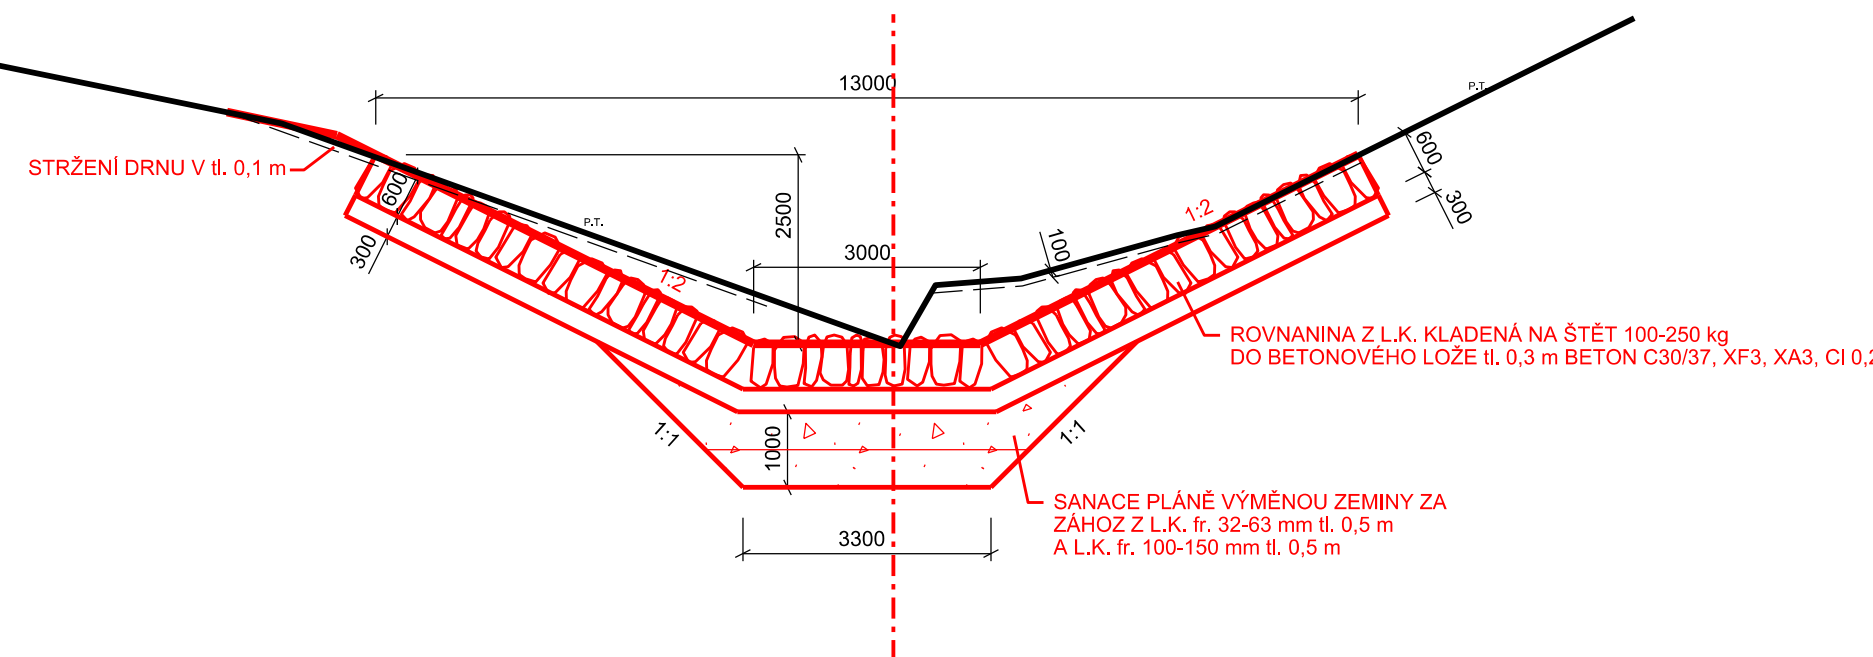

ŘEZ B-B'

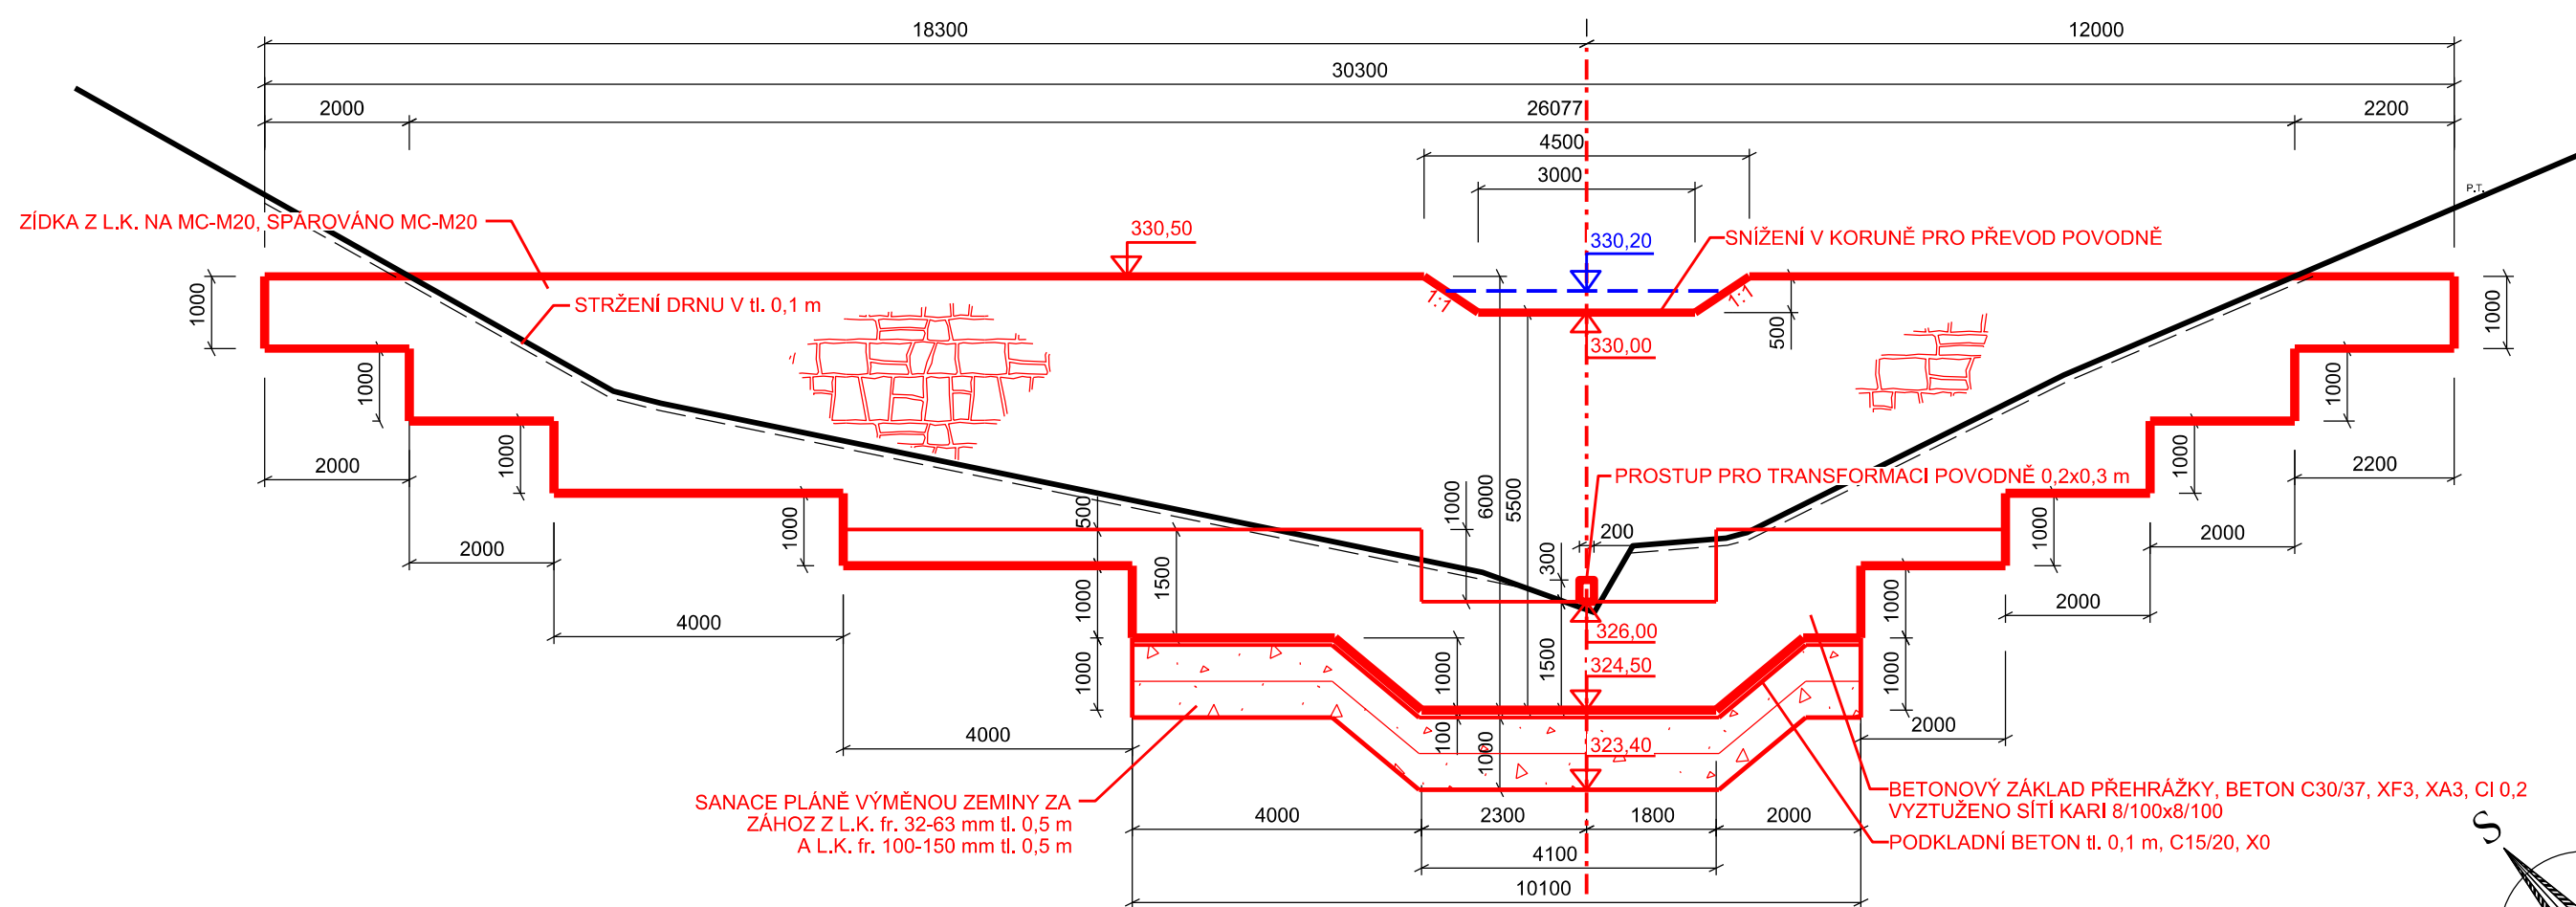

LEGENDA:

- OSA PŘEHRÁŽKY
- NÁVRH
- STÁVAJÍCÍ HRANY TERÉNU
- VRSTEVNICE
- HRANICE POZEMKU
- MÍSTO GEOTECHNICKÉ SONDY

AKCE:	LBC9, polní cesty C24, C28, LBK7 v k.ú. Bořitov	VED. PROJEKTANT:	
K.Ú.:	BOŘITOV	AUTOR INŽENÝR:	
OBEC:	BOŘITOV	PROJEKTANT:	
KRAJ:	JIHOMORAVSKÝ	STUPEŇ:	DSP a DPS
OBJEDNATEL:	SO 01 Sanace strže	Č. ZAKÁZKY:	105-3246-21
OBJEKT:		MÉRITKO:	1:100
ORSAH:	KAMENNÁ PŘEHRÁŽKA KP1	DATUM:	5/2022
		PŘÍLOHA, PARÉ:	D.1.12