




PŮDORYS

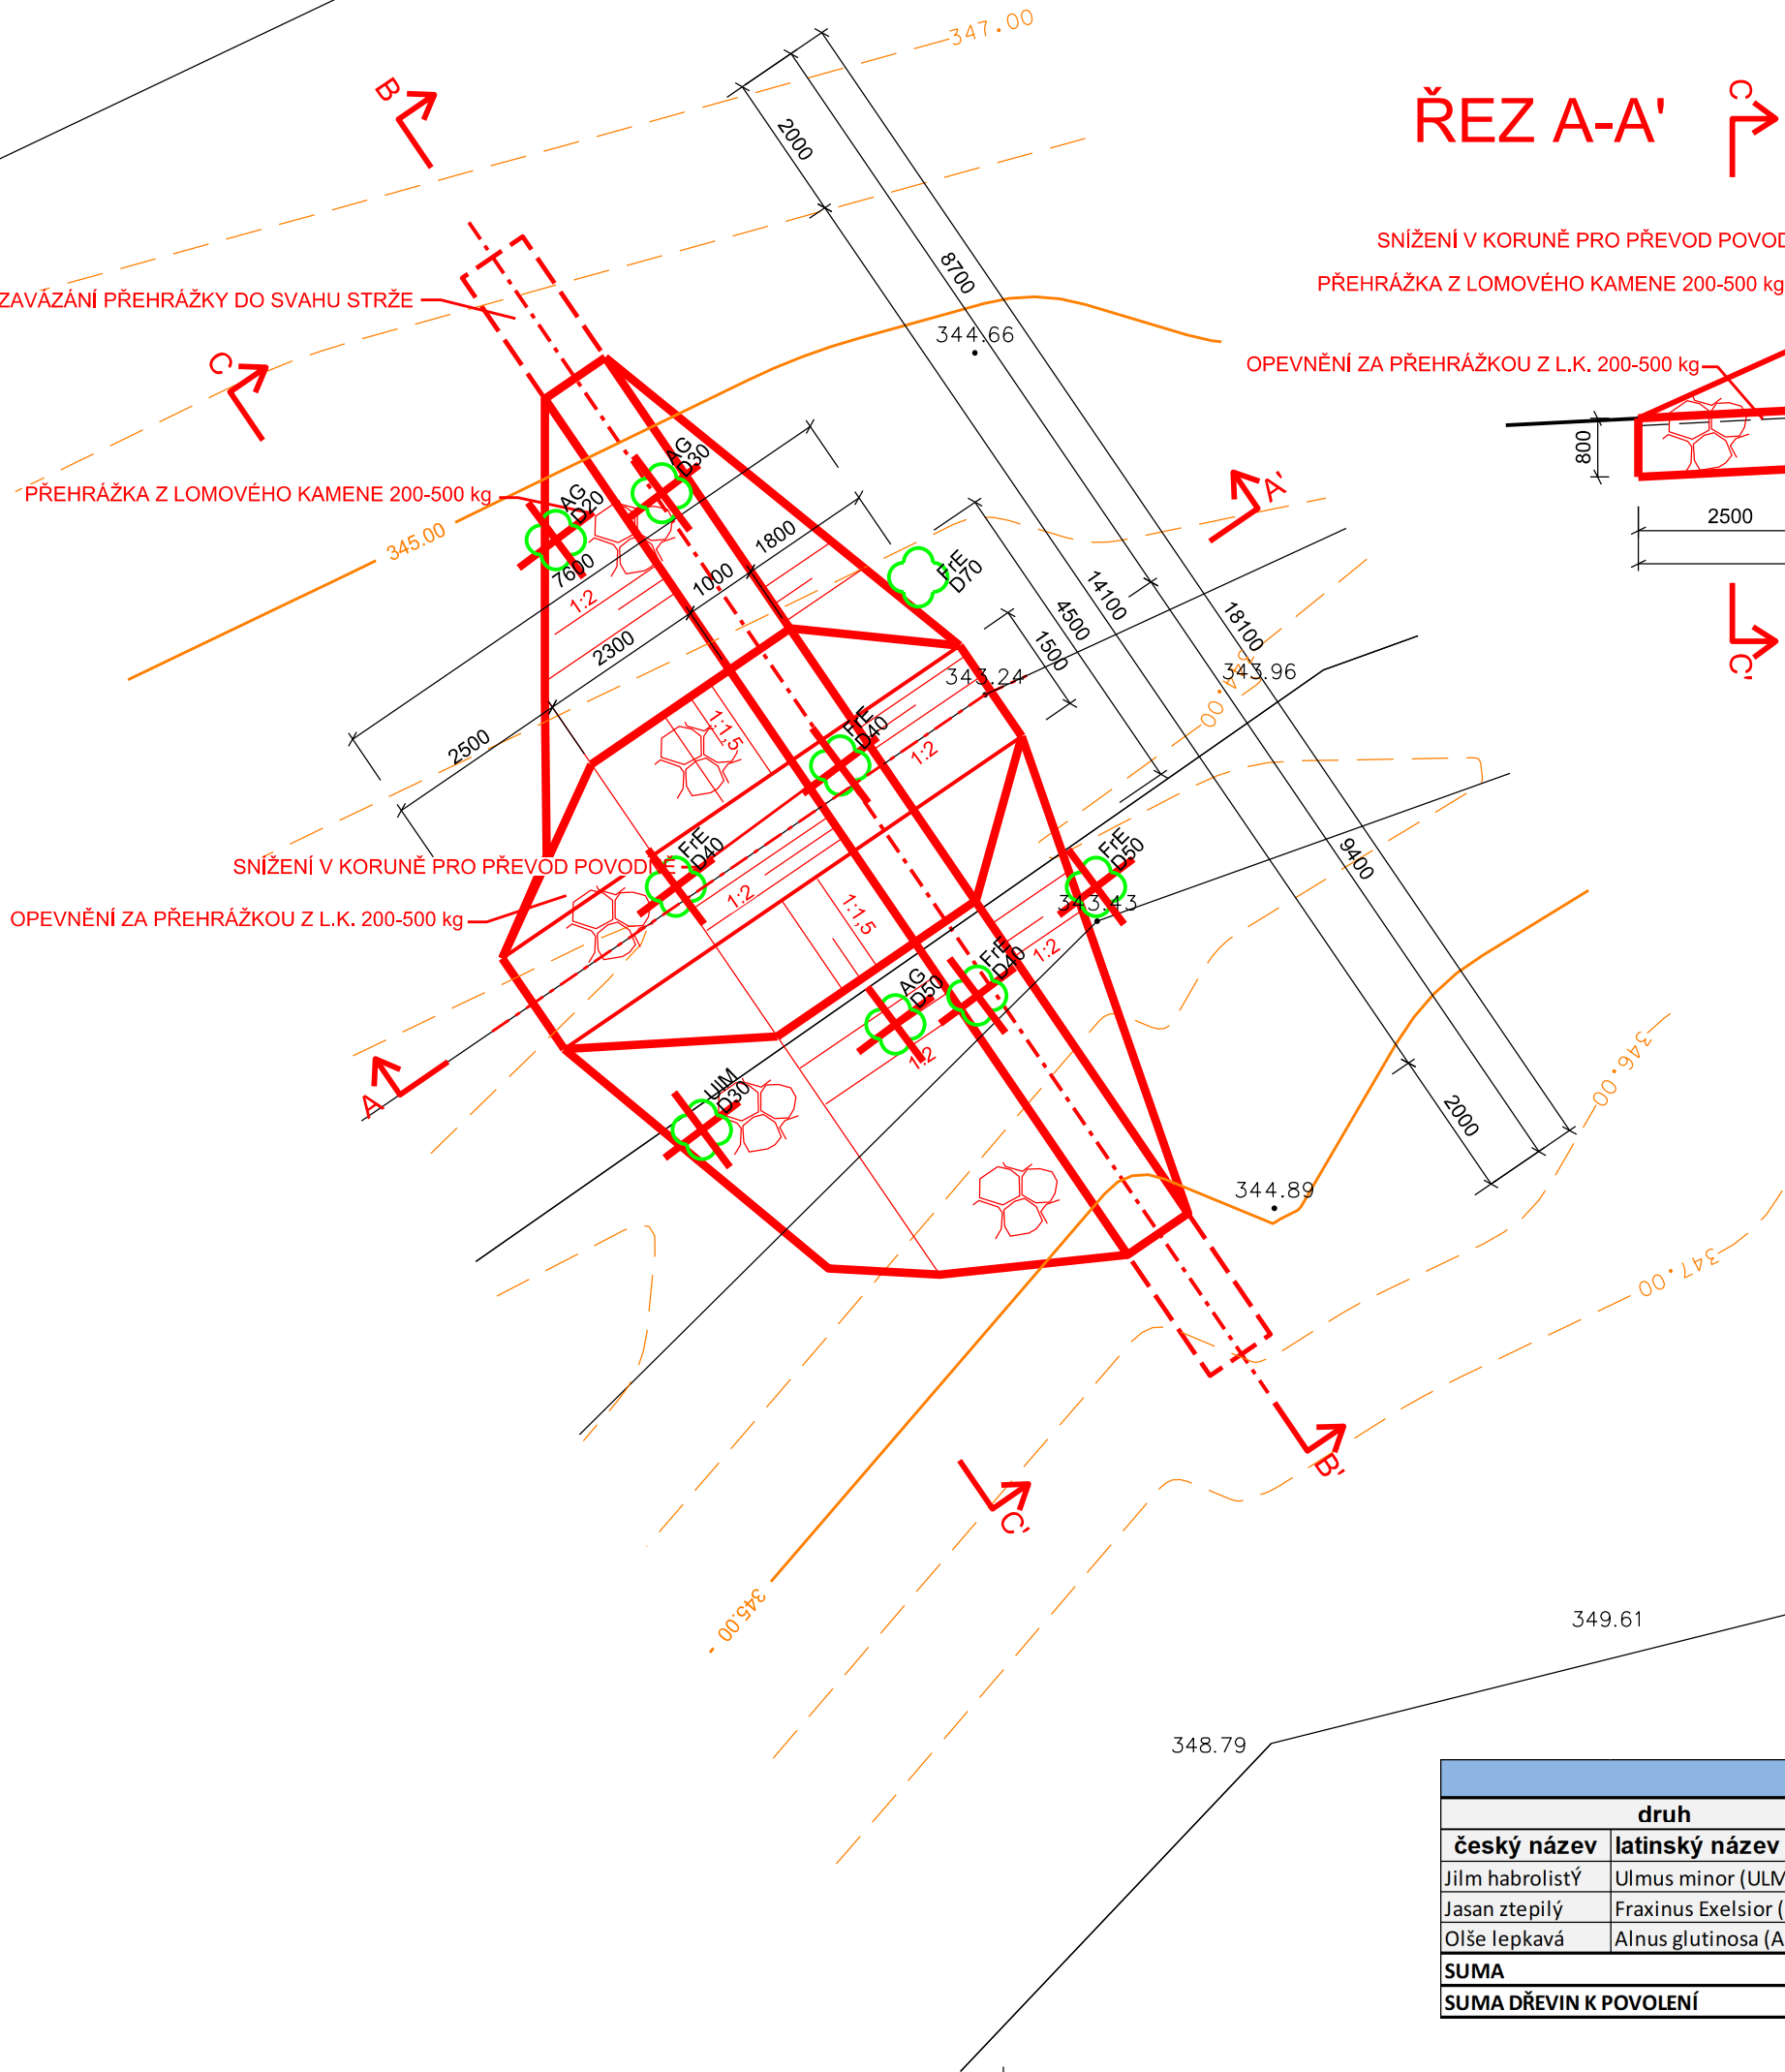


ŘEZ A-A'

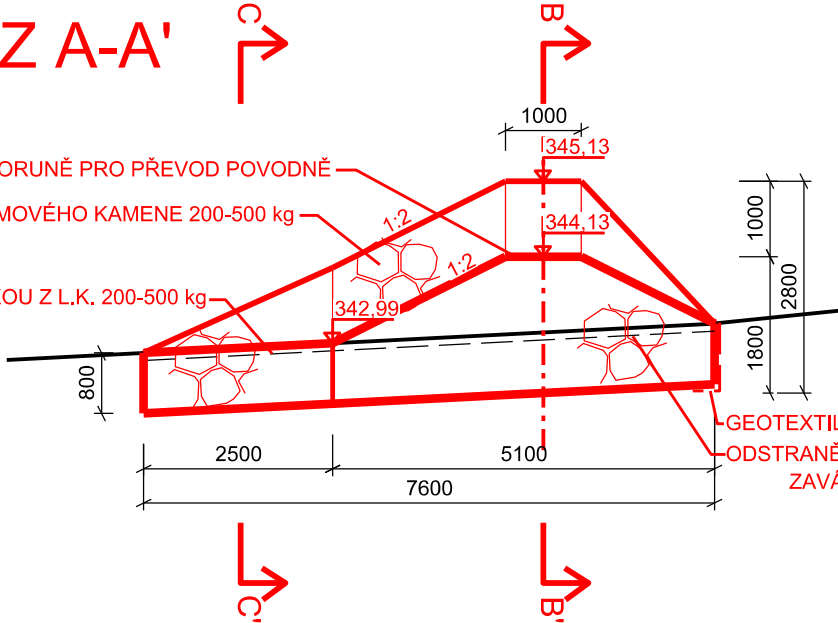

ŘEZ B-B'

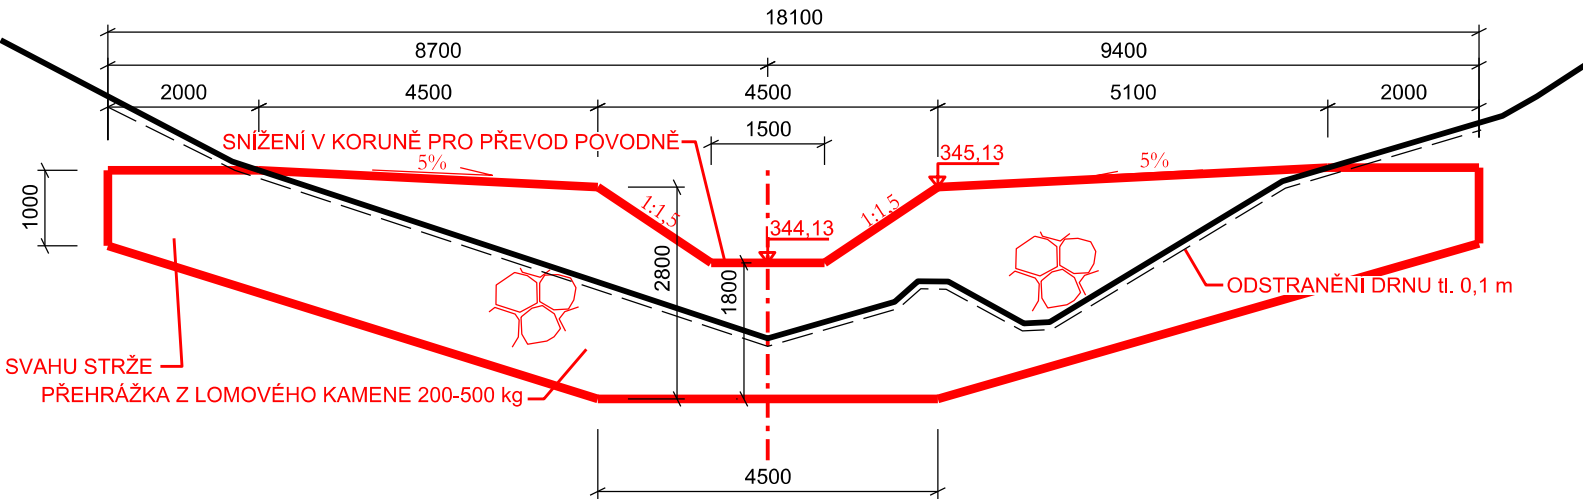

ŘEZ C-C'

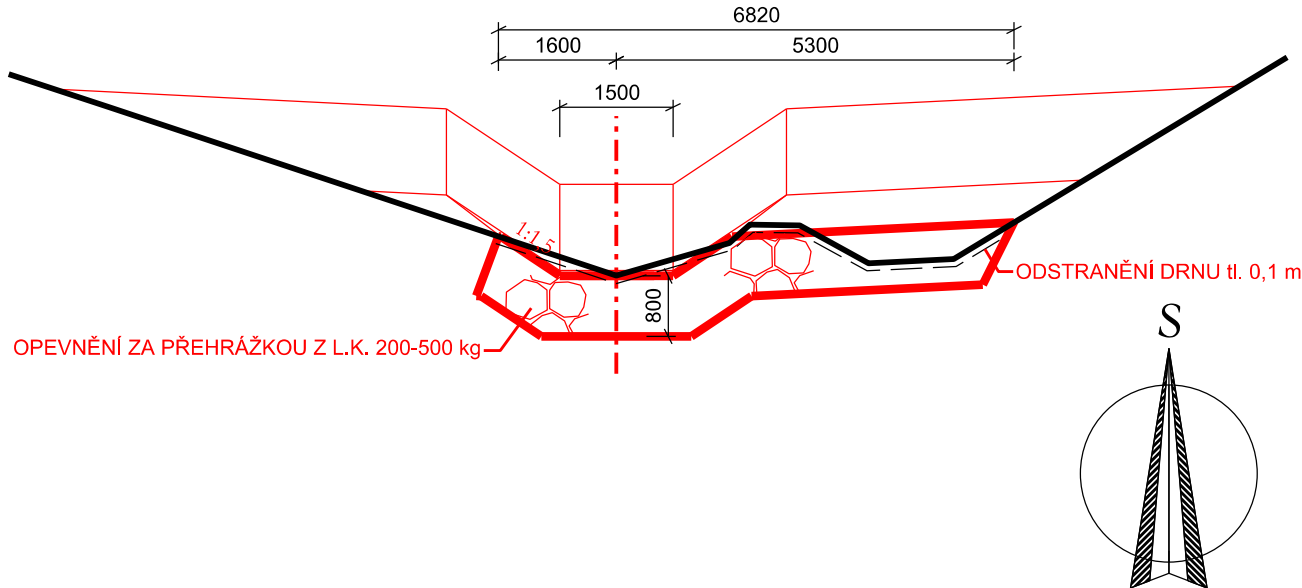

LEGENDA:

- OSA PŘEHRÁŽKY
- NÁVRH
- STÁVAJÍCÍ HRANY TERÉNU
- VRSTEVNICE
- HRANICE POZEMKU
- DŘEVINY KE KÁCENÍ

Dřeviny ke kácení PH3						
druh		průměr D [cm]	15	20	30	40
český název	latinský název (zkratka)	obvod O [cm]	47.1	62.8	94.2	125.7
Jilm habrolistý	Ulmus minor (ULM)				1	
Jasan ztepilý	Fraxinus Exelsior (FrE)					3
Olše lepkavá	Alnus glutinosa (AG)			1	1	
SUMA			0	1	2	3
SUMA DŘEVIN K POVOLENÍ					8	

AKCE:	LBC9, polní cesty C24, C28, LBK7 v k.ú. Bořitov			
K.Ú.:	BOŘITOV	VED. PROJEKTANT:		
OBEČ:	BOŘITOV	AUTOR. INŽENÝR:		
KRAJ:	JIHOMORAVSKÝ	PROJEKTANT:		
OBJEDNATEL:		STUPEŇ:	DSP a DPS	
OBJEKT:	SO 01 Sanace strže	Č. ZAKÁZKY:	105-3246-21	
OBSAH:	PRŮČEZNÁ PŘEHRÁŽKA PH3	MĚŘÍTKO:	1:100	
		DATUM:	5/2022	
		PŘÍLOHA; PARÉ:	D.1.4	