




PŪDORYS

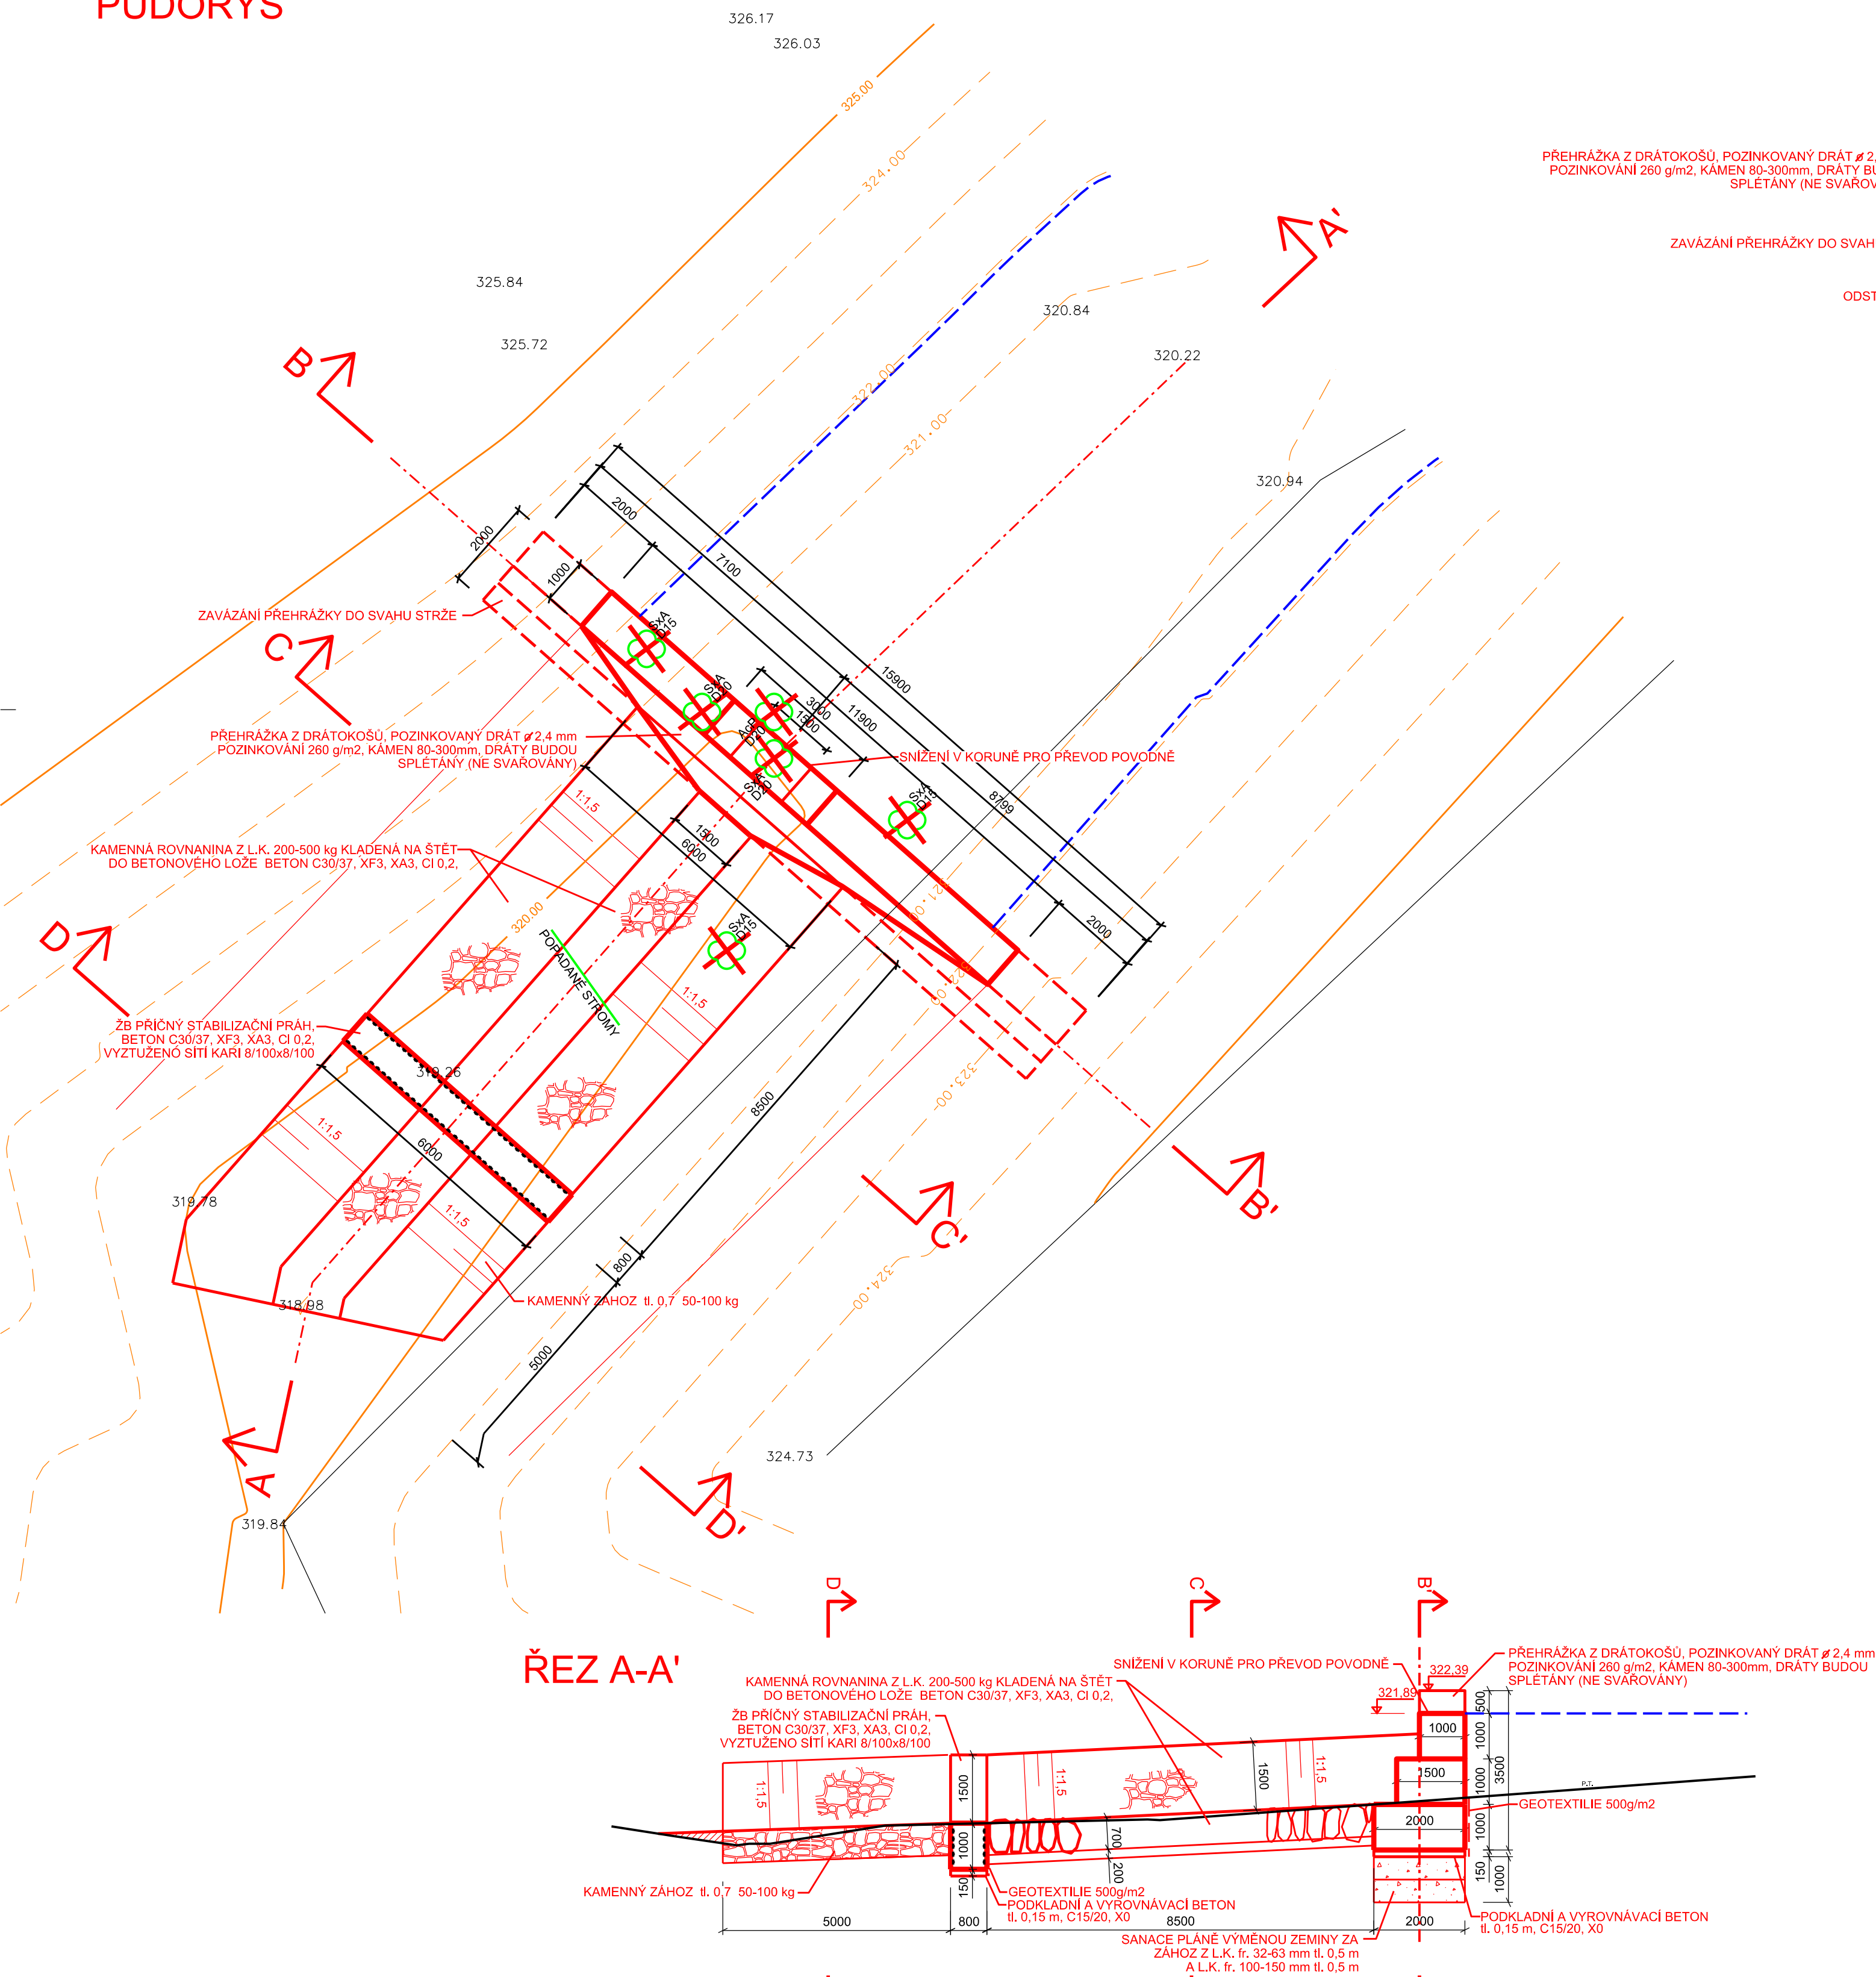


ŘEZ B-B'

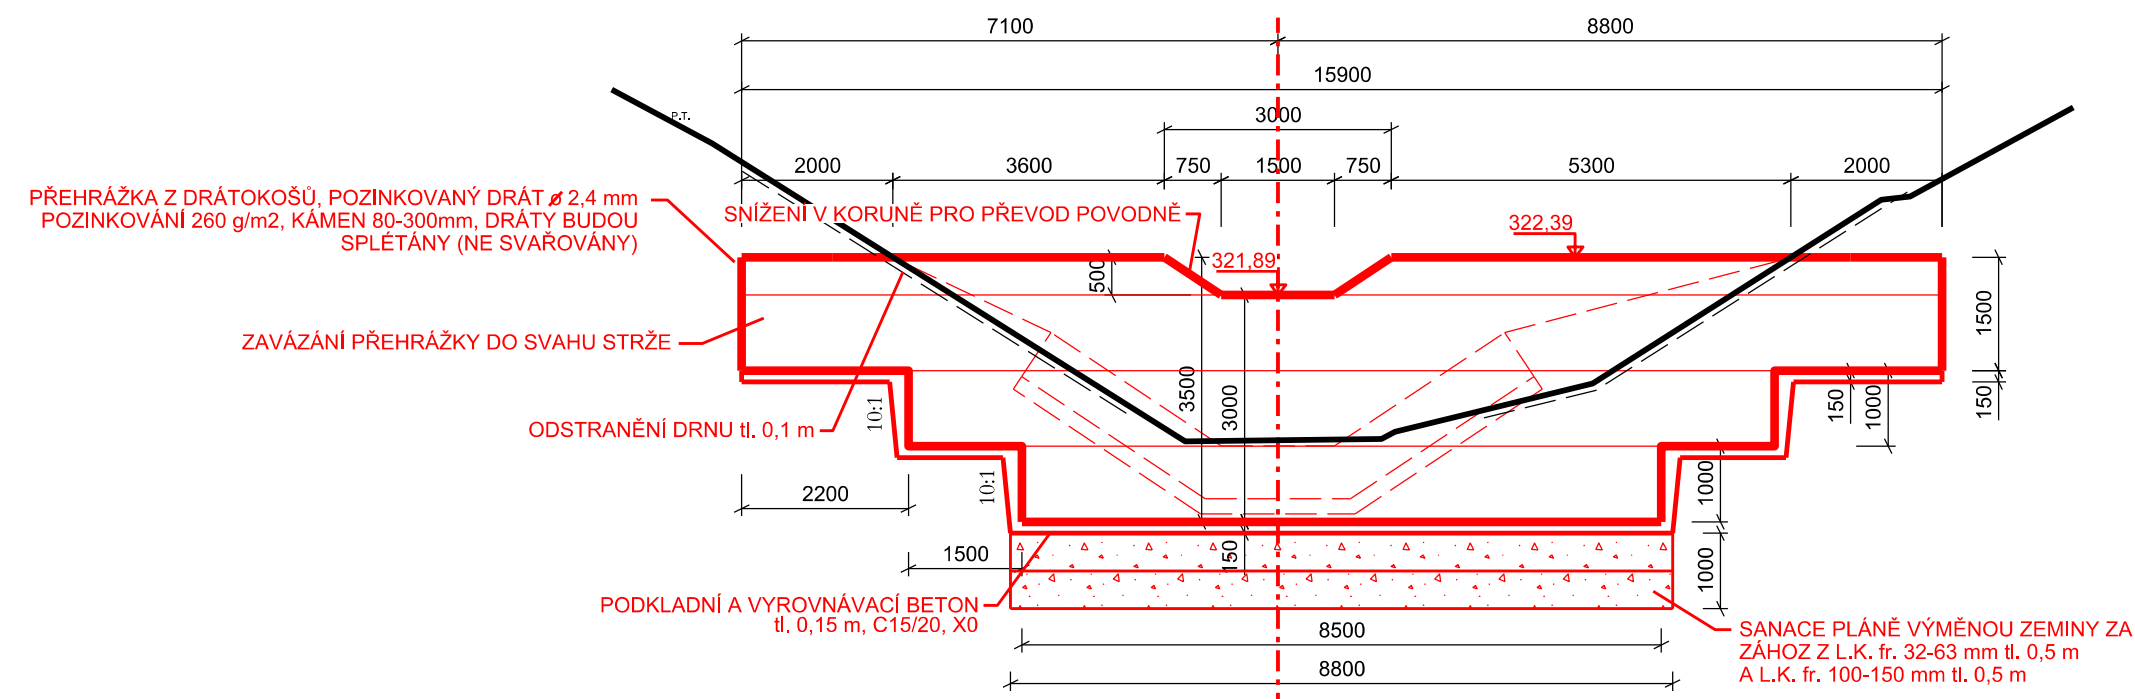

ŘEZ C-C'

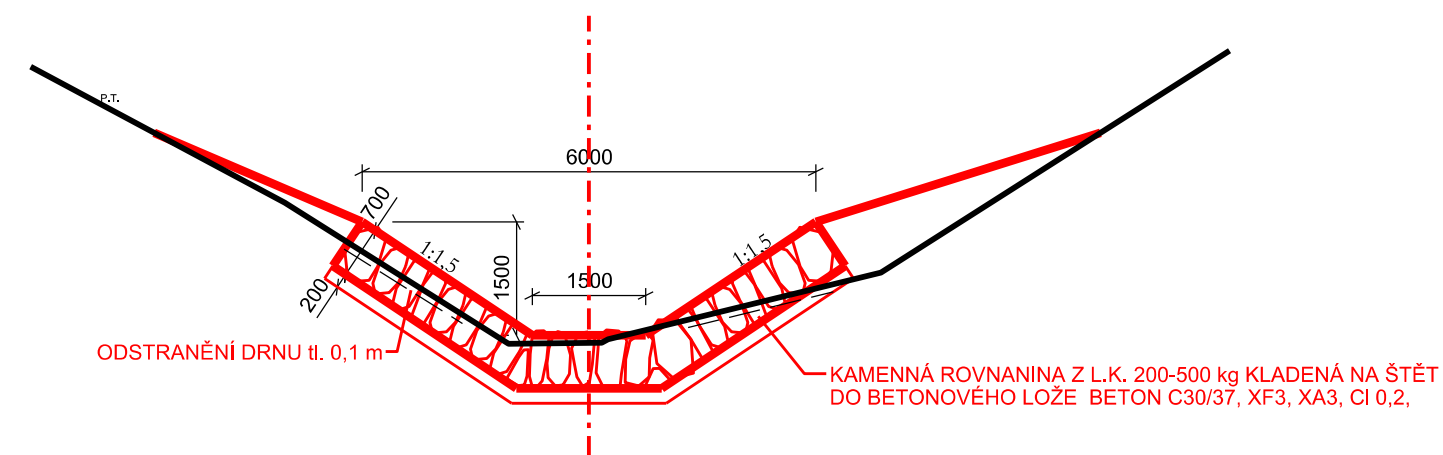


ŘEZ D-D'

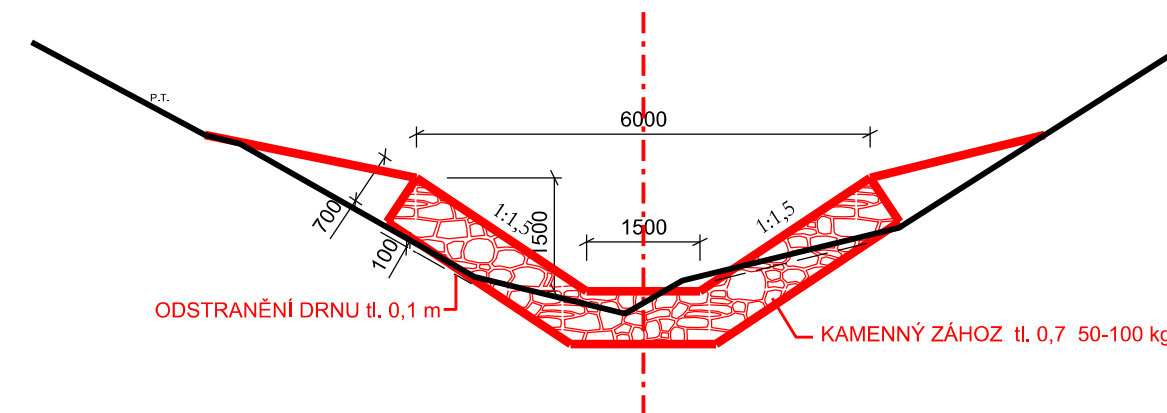


Dřeviny ke kácení DP1							
druh	průměr D [cm]	15	20	30	40	50	
český název	latinský název (zkratka)	obvod O [cm]	47.1	62.8	94.2	125.7	157.1
Javor mlč	Acer platanoides (AcP)			1			
Vrba bílá	Salix alba (SxA)		3	2			
SUMA		3	3	0	0	0	
SUMA DŘEVIN K POVOLENÍ				6			

LEGENDA:

- - - - - OSA PŘEHRAŽKY
 ————— NÁVRH
 ————— STÁVAJÍCÍ HRANY TERÉNU
 = = = = = VRSTEVNICE
 ————— HRANICE POZEMKU

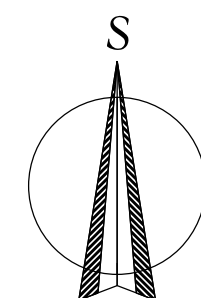

ŘEZ A-A'

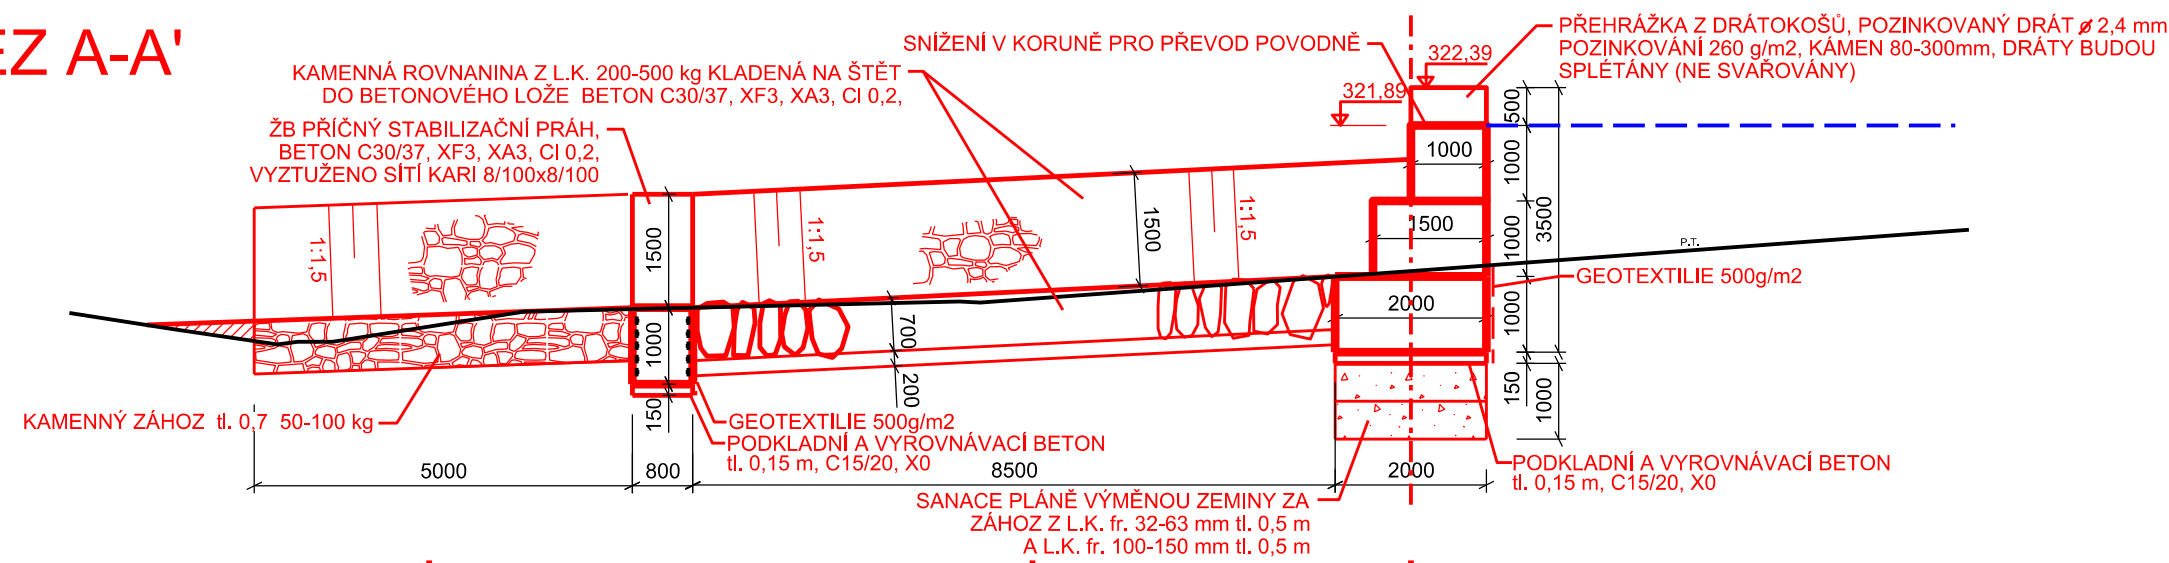

AKCE:	LBC9, polní cesty C24, C28, LBK7 v k.ú. Bořitov			
K.Ú.:	BOŘITOV	VED. PROJEKTANT:		
OBEČ:	BOŘITOV	AUTOR. INŽENÝR:		
KRAJ:	JIHOMORAVSKÝ	PROJEKTANT:		
OBJEDNATEL:		STUPEŇ:	DSP a DPS	
OBJEKT:	SO 01 Sanace strže	Č. ZAKÁZKY:	105-3246-21	
OBSAH:	DRÁTOKAMENNÁ PŘEHRÁŽKA DP1	MĚŘÍTKO:	1:100	
		DATUM:	5/2022	
		PŘÍLOHA; PARÉ:	D.1.10	