




PŮDORYS

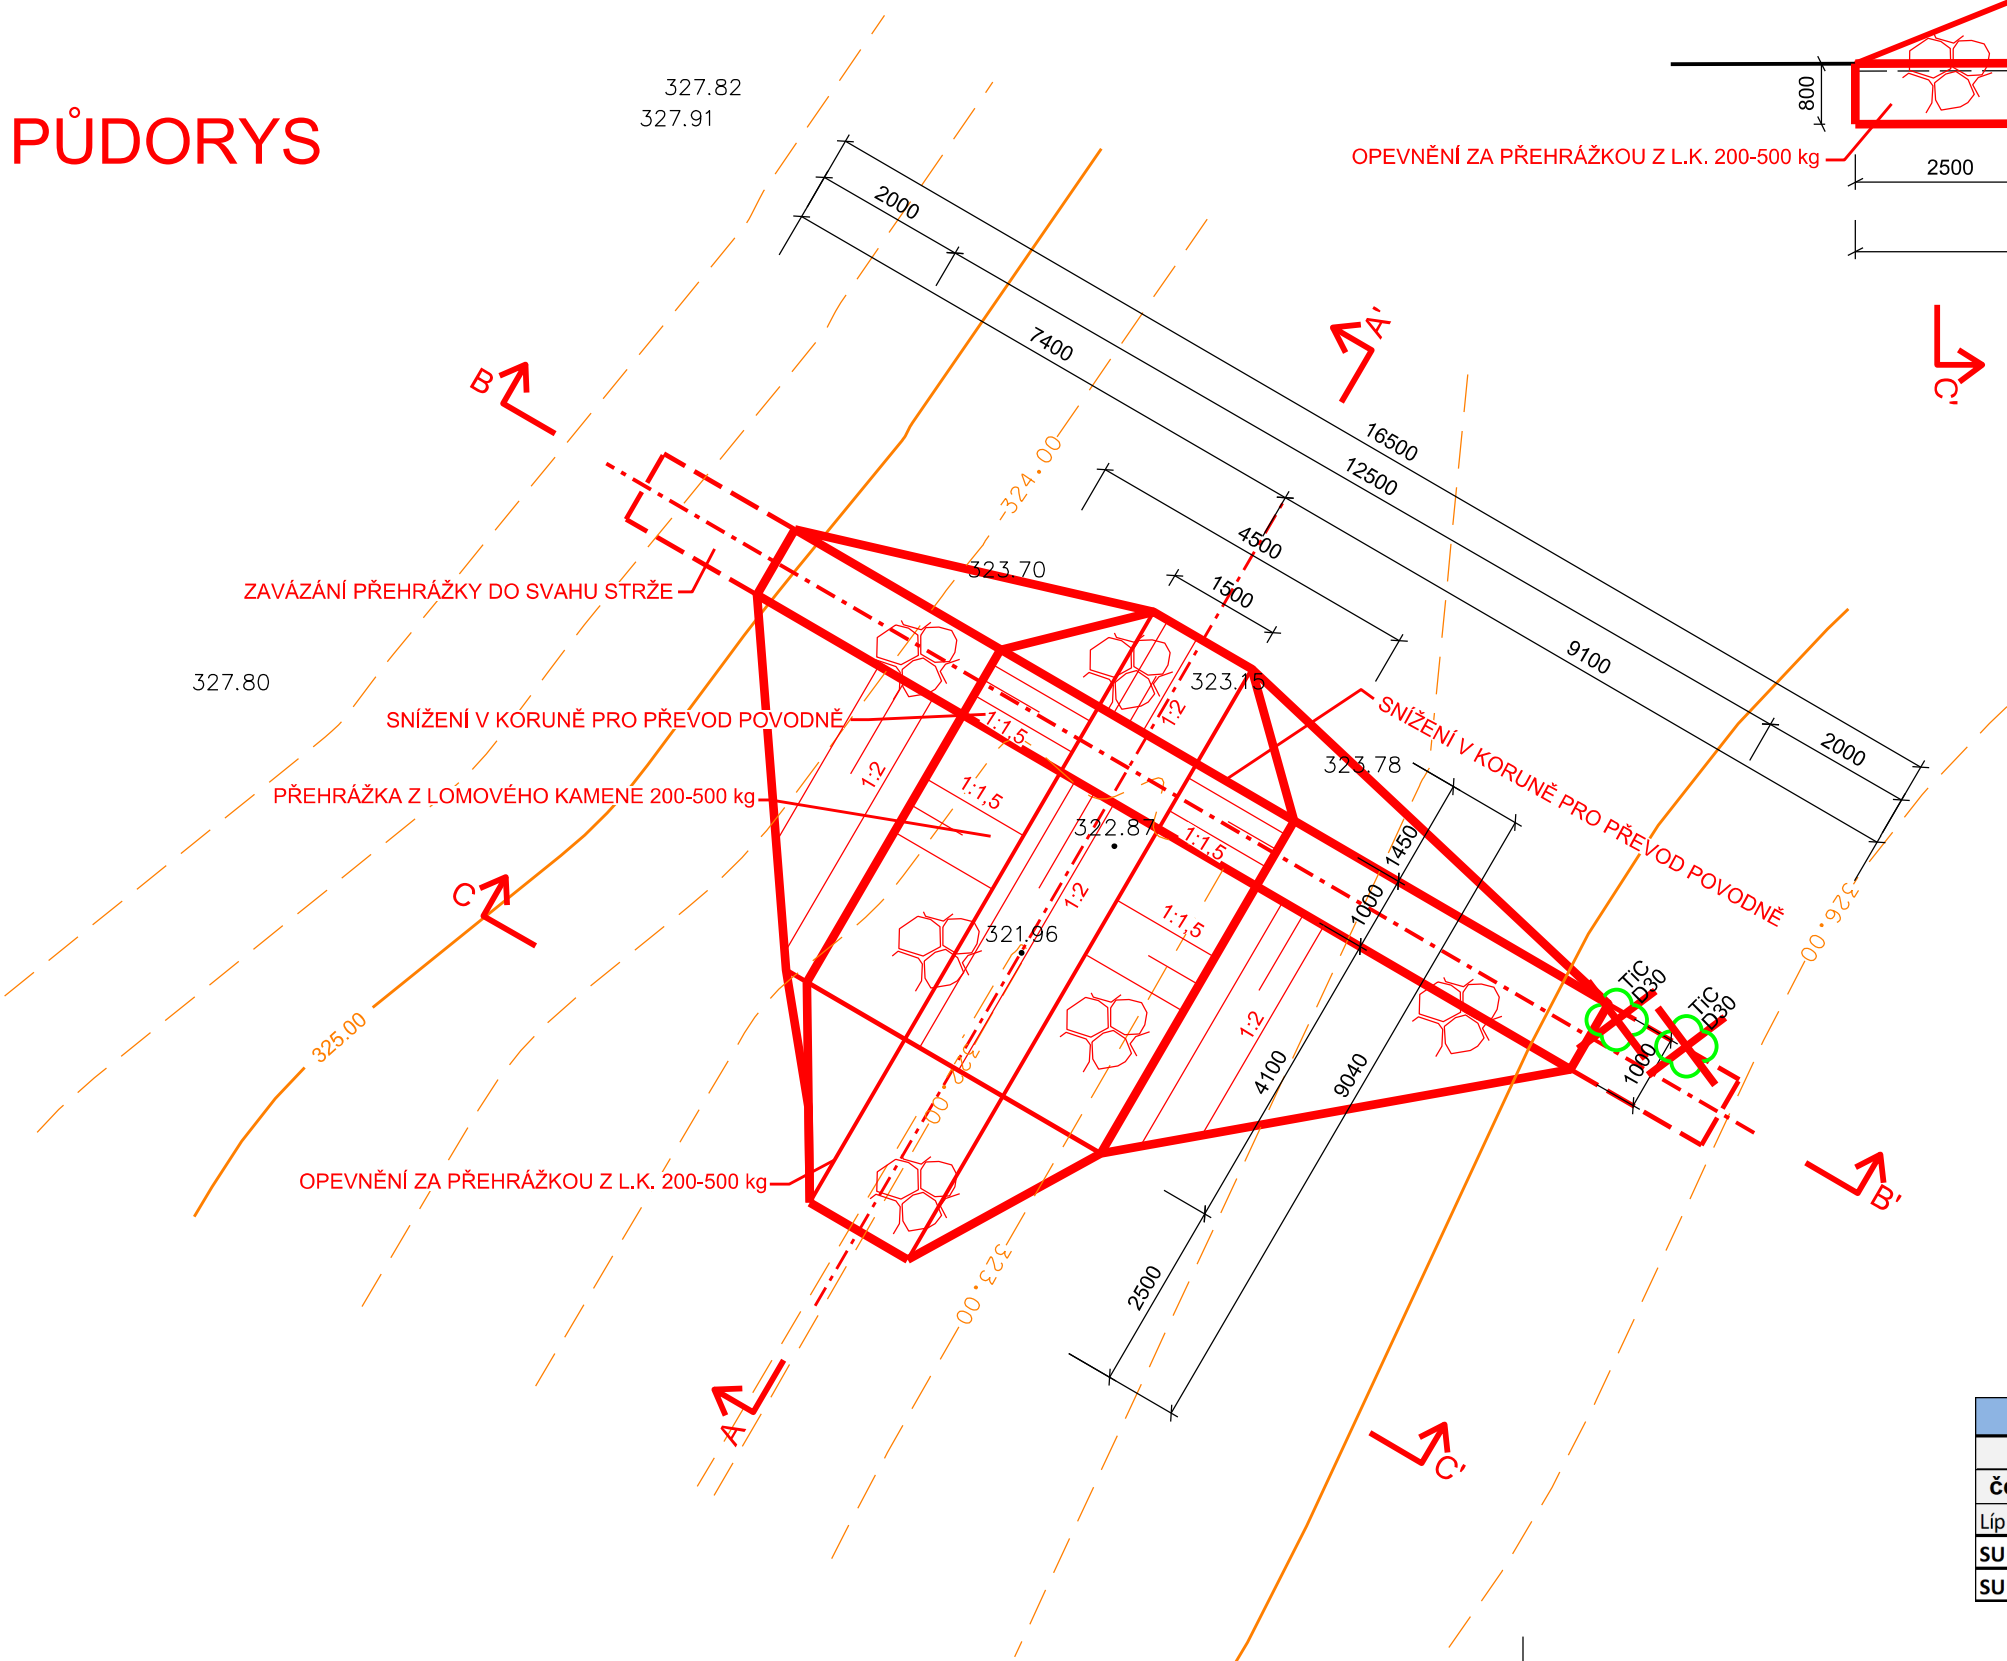


ŘEZ A-A'

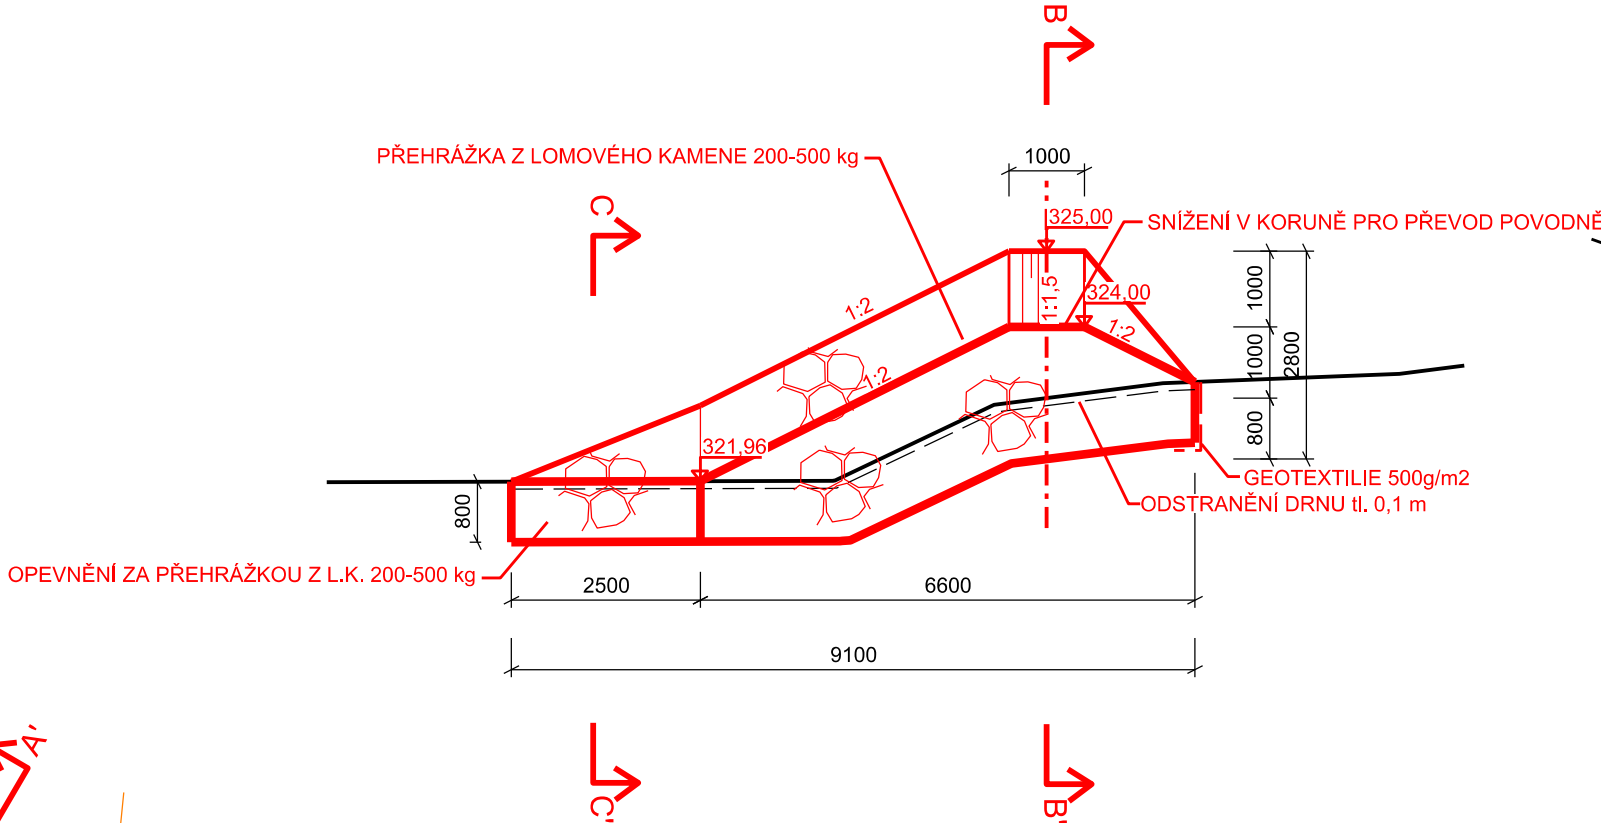

ŘEZ B-B'

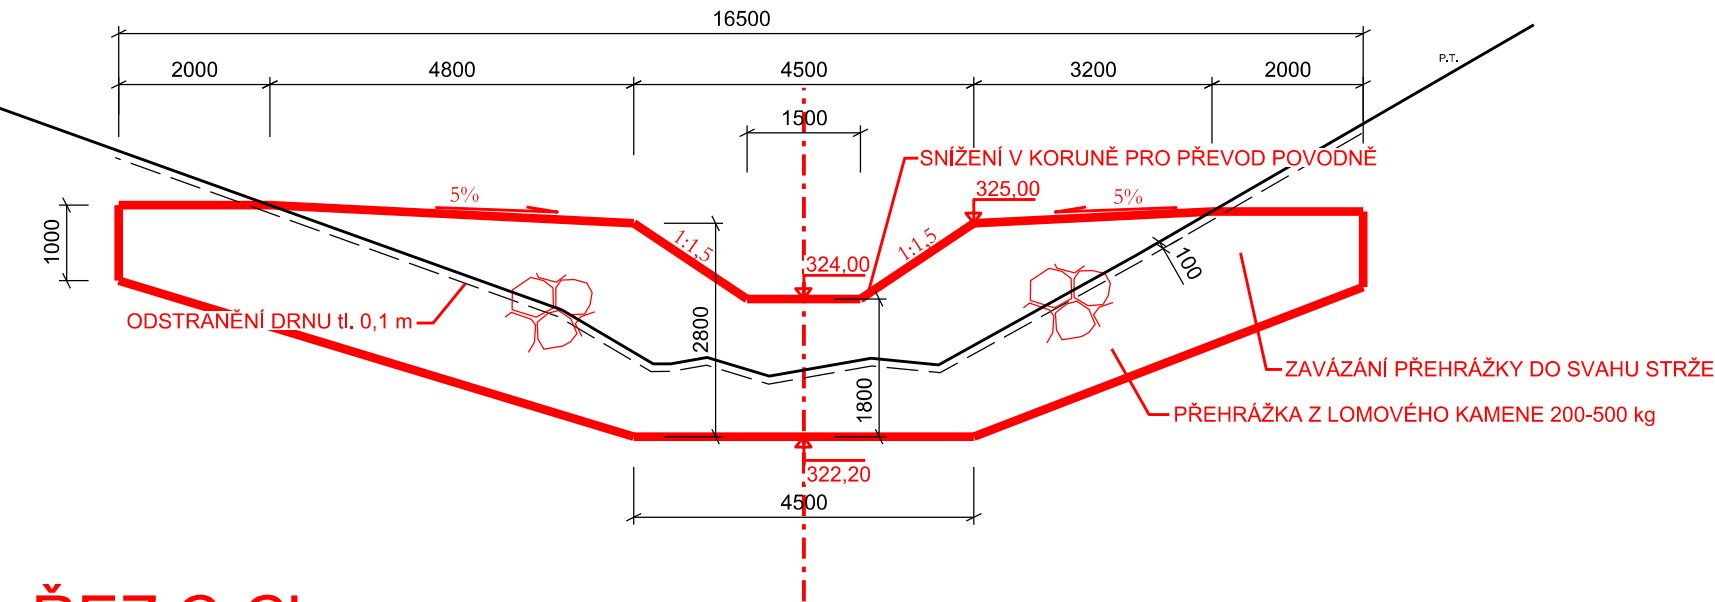

ŘEZ C-C'

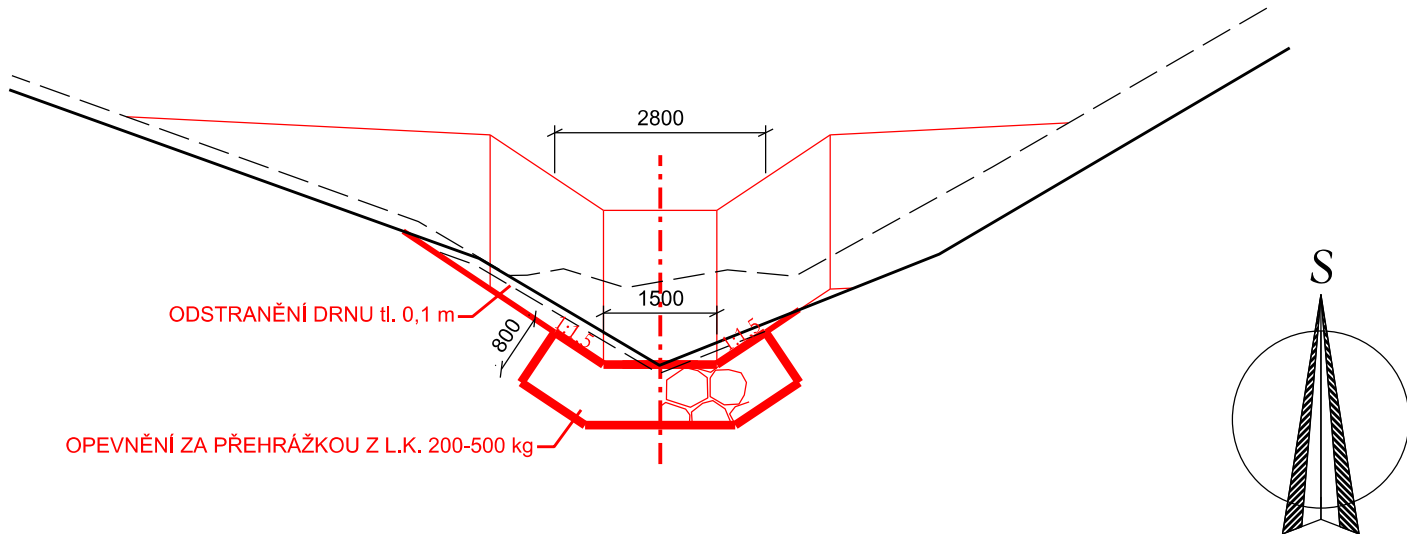

LEGENDA:

- OSA PŘEHRAŽKY
- NÁVRH
- STÁVAJÍCÍ HRANY TERÉNU
- - - VRSTEVNICE
- HRANICE POZEMKU
- ✗ DŘEVINY KE KÁCENÍ

Dřeviny ke kácení PH1							
druh		průměr D [cm]	15	20	30	40	50
český název	latinský název (zkratka)	obvod O [cm]	47.1	62.8	94.2	125.7	157.1
Lípa malolistá	Tilia cordata (TIC)				2		
SUMA			0	0	2	0	0
SUMA DŘEVIN K POVOLENÍ			2				

AKCE:	LBC9, polní cesty C24, C28, LBK7 v k.ú. Bořitov		
K.Ú.:	BOŘITOV	VED. PROJEKTANT:	
OBEČ:	BOŘITOV	AUTOR. INŽENÝR:	
KRAJ:	JIHOMORAVSKÝ	PROJEKTANT:	
OBJEDNATEL:		STUPEŇ:	DSP a DPS
OBJEKT:	SO 01 Sanace strže	Č. ZAKÁZKY:	105-3246-21
OBSAH:	PRŮČEZNÁ PŘEHRAŽKA PH1	MĚŘÍTKO:	1:100
		DATUM:	5/2022
		PŘÍLOHA; PARÉ:	D.1.2