
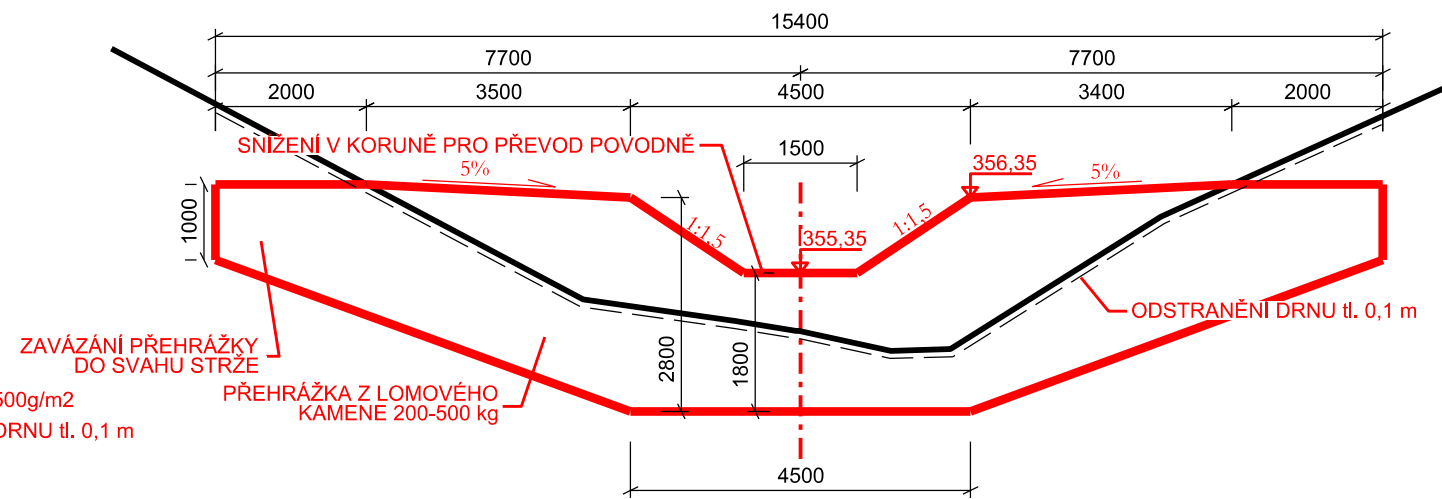





PŮDORYS

ŘEZ A-A'

ŘEZ B-B'

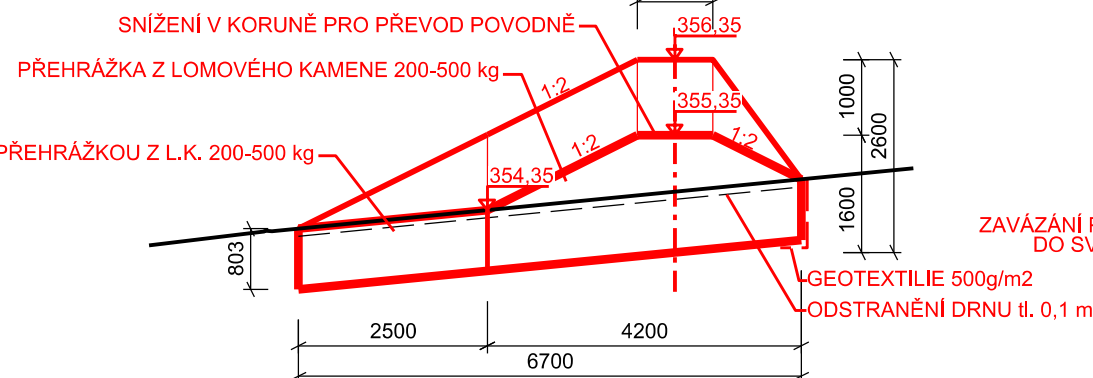

ŘEZ C-C'

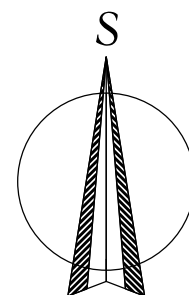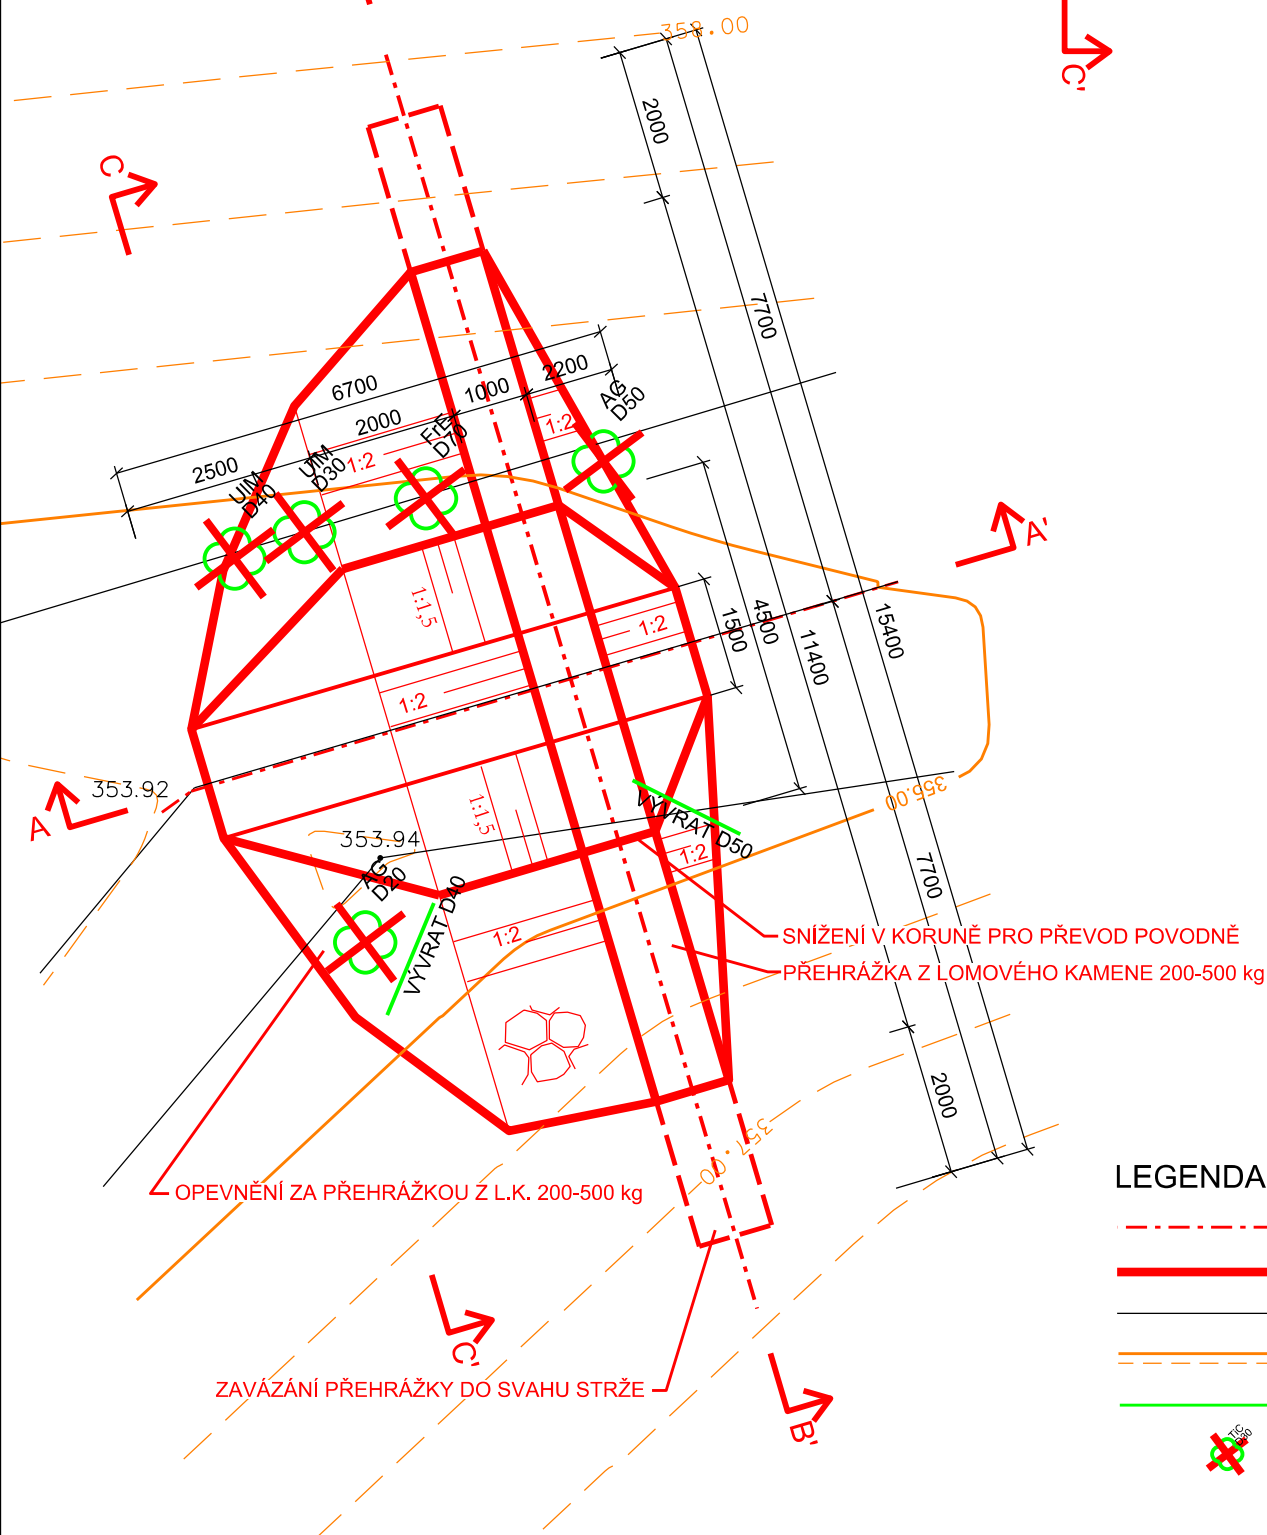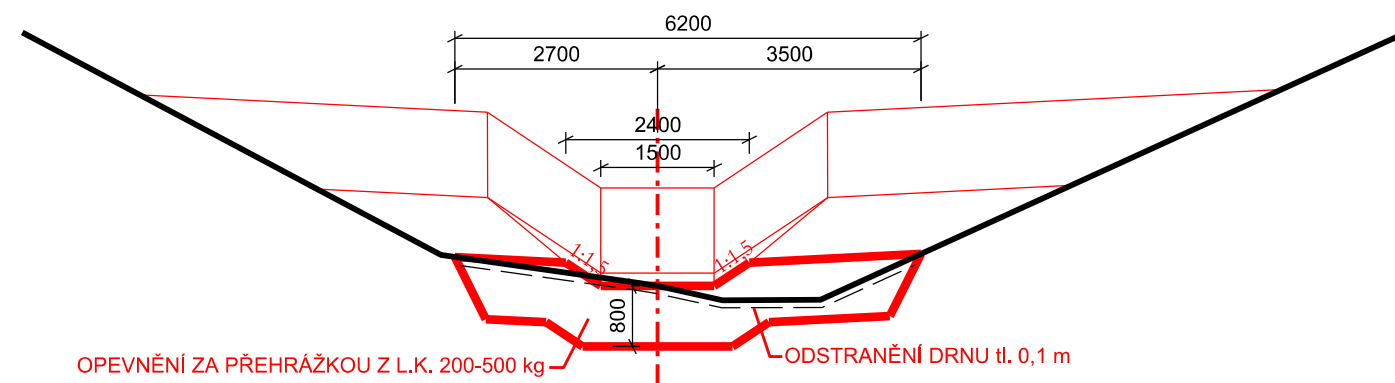

LEGENDA:

- OSA PŘEHRÁŽKY
- NÁVRH
- STÁVAJÍCÍ HRANY TERÉNU
- VRSTEVNICE
- HRANICE POZEMKU
- DŘEVINY KE KÁCENÍ

Dřeviny ke kácení PH6

druh		průměr D [cm]	15	20	30	40	50	70
český název	latinský název (zkratka)	obvod O [cm]	47.1	62.8	94.2	125.7	157.1	219.9
Jilm habrolistý	Ulmus minor (ULM)				1	1		
Jasan ztepilý	Fraxinus Exelsior (FrE)							1
Olše lepkavá	Alnus glutinosa (AG)			1			1	
SUMA			0	1	1	1	1	1
SUMA DŘEVIN K POVOLENÍ			5					

AKCE:	LBC9, polní cesty C24, C28, LBK7 v k.ú. Bořitov	VED. PROJEKTANT:	
K.Ú.:	BOŘITOV	AUTOR. INŽENÝR:	
OBEČ:	BOŘITOV	PROJEKTANT:	
KRAJ:	JIHOMORAVSKÝ	STUPEŇ:	DSP a DPS
OBJEDNATEL:		Č. ZAKÁZKY:	105-3246-21
OBJEKT:	SO 01 Sanace strže	MĚŘÍTKO:	1:100
OBSAH:	PRŮČEZNÁ PŘEHRÁŽKA PH6	DATUM:	5/2022
		PŘÍLOHA; PARÉ:	D.1.7