


VZOROVÉ PŘÍČNÉ ŘEZY M 1:100


SO 02 Polní cesta C24

KATEGORIE P4,5/30 - JEDNOPRUHOVÁ DLE ČSN 73 6109


ÚPRAVA V km 0,000 - 0,114 A 0,391 - 0,900

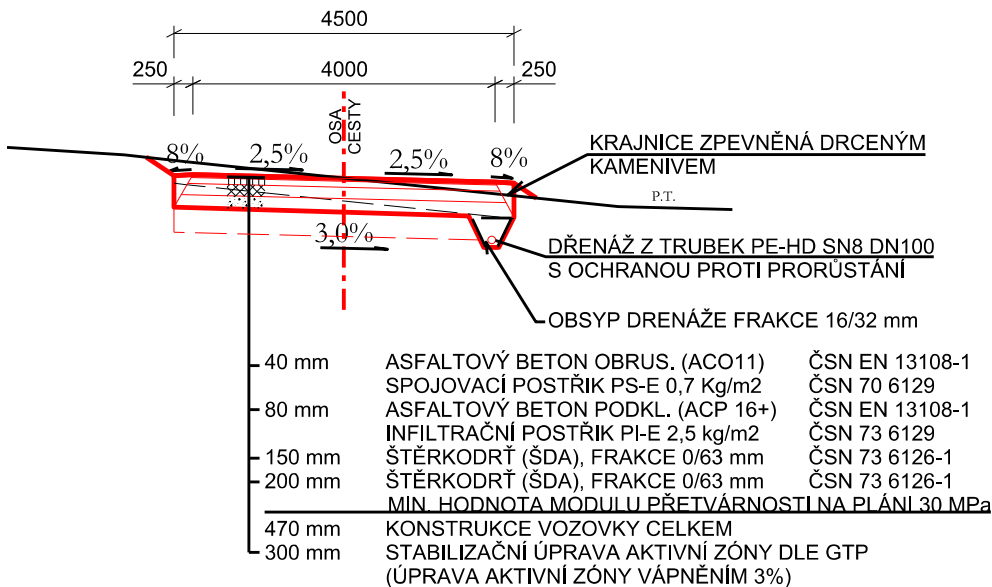

ÚPRAVA V km 0,114 - 0,381

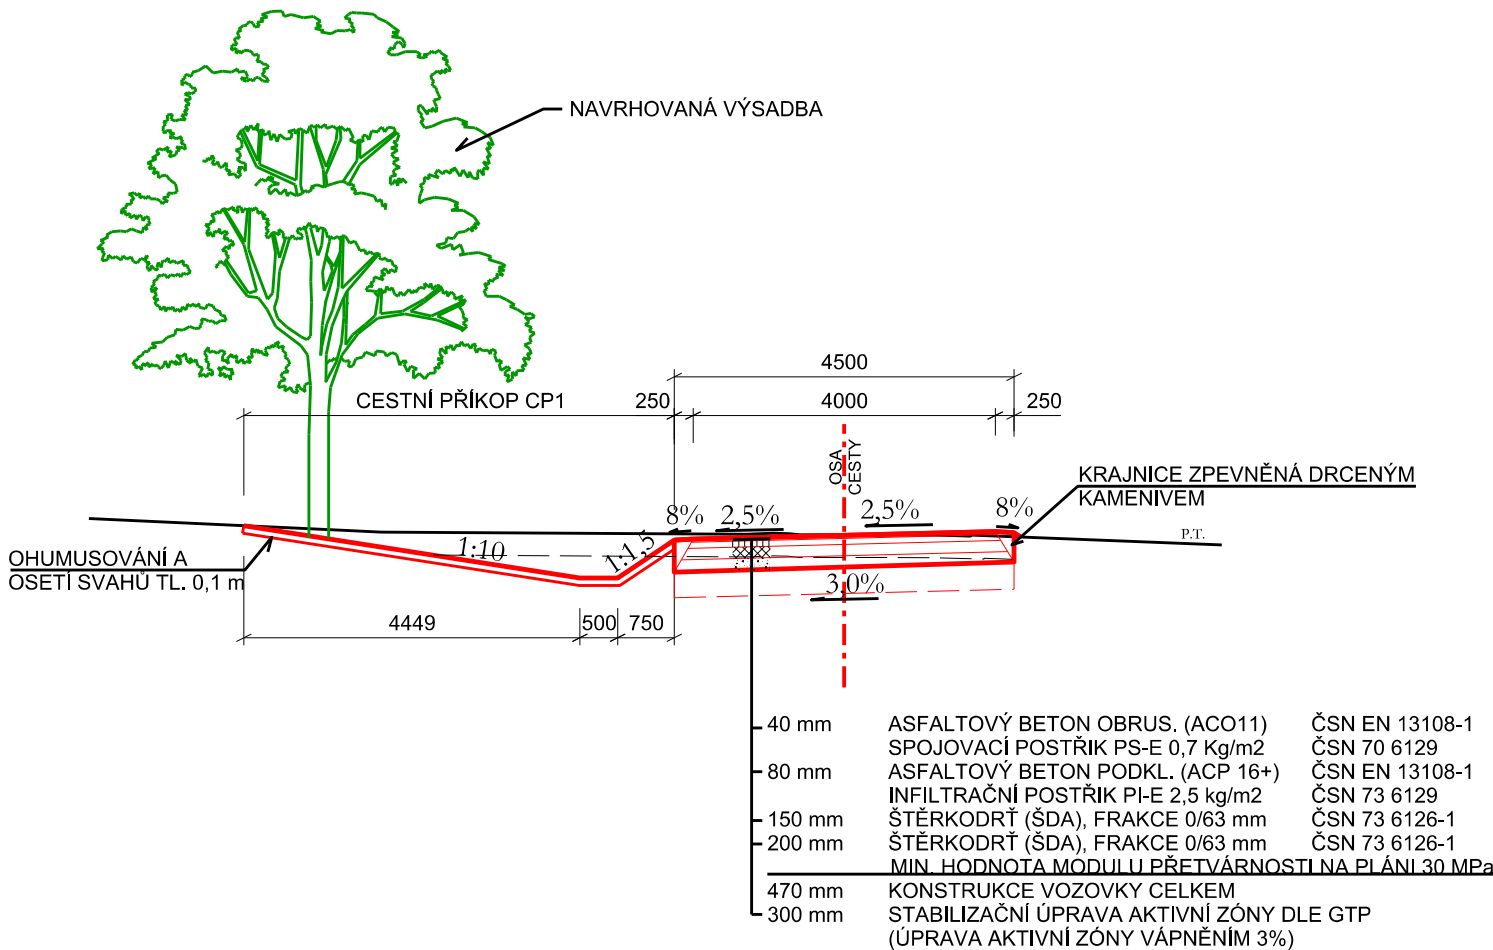

ÚPRAVA V km 0,900 - 1,327

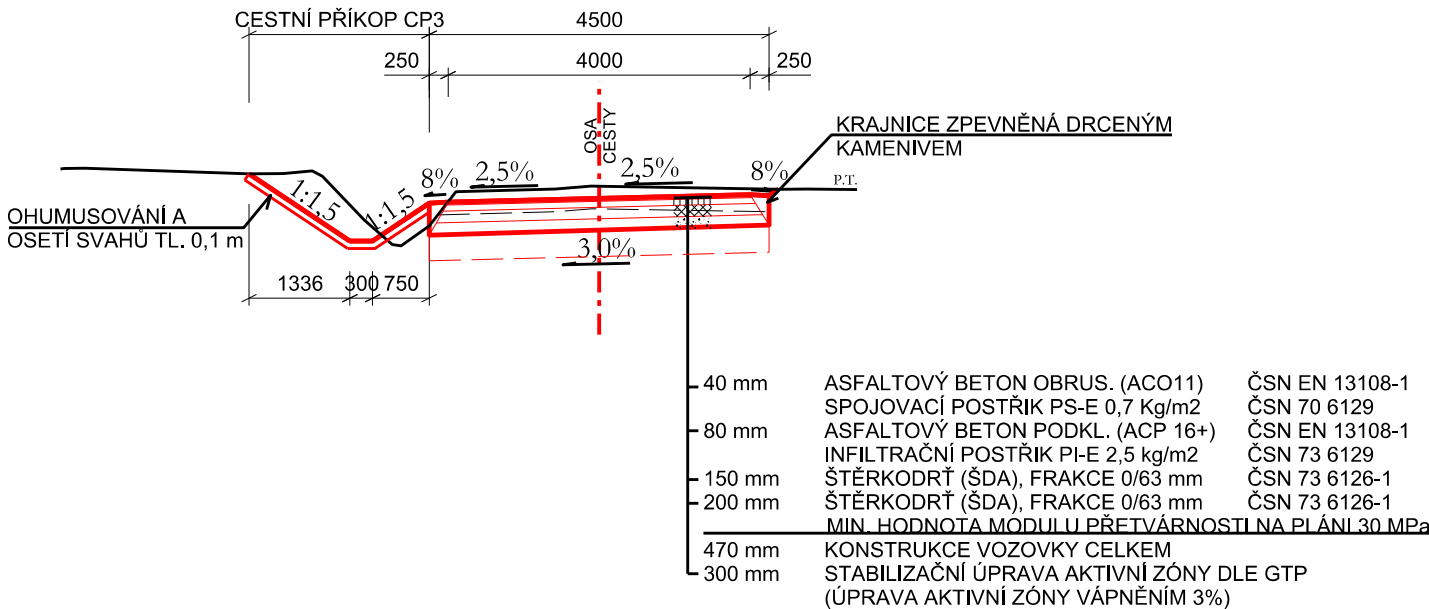

AKCE:	LBC9, polní cesty C24, C28, LBK7 v k.ú. Bořitov		
K.Ú.:	BOŘITOV	VED. PROJEKTANT:	
OBEC:	BOŘITOV	AUTOR. INŽENÝR:	
KRAJ:	JIHOMORAVSKÝ	PROJEKTANT:	
OBJEDNATEL:		STUPEŇ:	DSP a DPS
OBJEKT:	SO 01 Polní cesta C24	Č. ZAKÁZKY:	105-3246-21
OBSAH:	VZOROVÉ PŘÍČNÉ ŘEZY C24	MĚŘÍTKO:	1:100
		DATUM:	3/2022
		PŘÍLOHA; PARÉ:	D.1.1.4