









NDCon s.r.o.


Zlatnická 10/1582, 110 00 Praha 1, Česká republika, tel.:  IČ: 64939511, DIČ: CZ64939511

Vypracoval: 	Vedoucí projektu: 	Autorizace:		Paré:
Kreslil: 	Odpovědný projektant: 			Podpis:
Investor: Státní pozemkový úřad, pobočka Hradec Králové Haškova 357/6, 500 02 Hradec Králové				
Stavba: R189 - Vodní nádrž Kozlák, revitalizace koryta, DC 25, VC 29 v k.ú. Lužec n. Cidlinou				
Objekt: SO 101 Polní cesta DC 25	Formát: 210*297	Datum: 10/2020		
Část: D. dokumentace objektu	Stupeň: DSP/DPS	Č. zakázky: 768/20		
Obsah: Příčné řezy	Měřítko: 1:100	Č. přílohy: D.1.5		

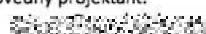
PR: 1  
0.010 00

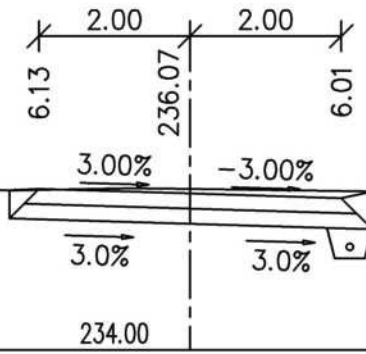


PR: 2  
0.020 00

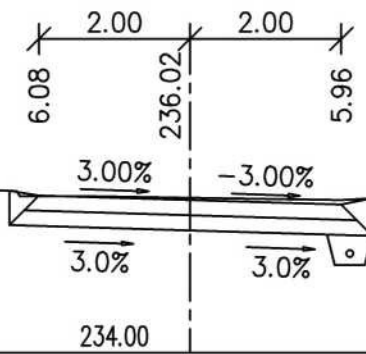


PR: 3  
0.040 00

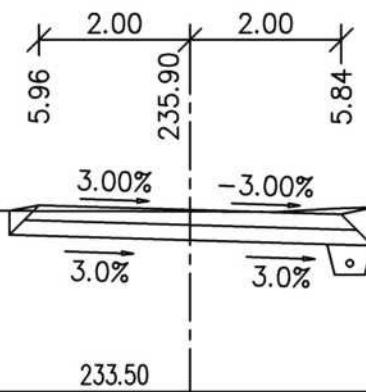


PR: 4  
0.060 00

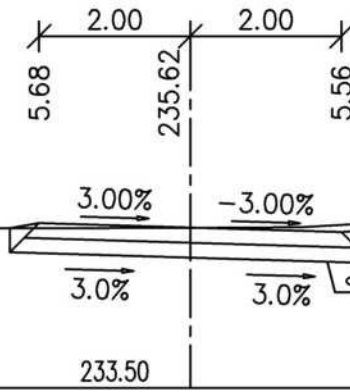


PR: 5  
0.080 00

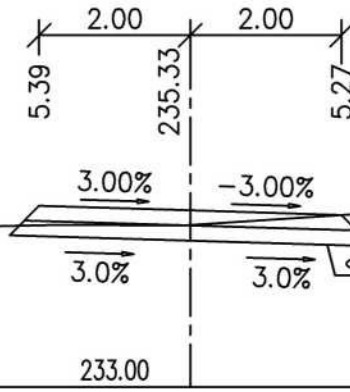


PR: 6  
0.100 00

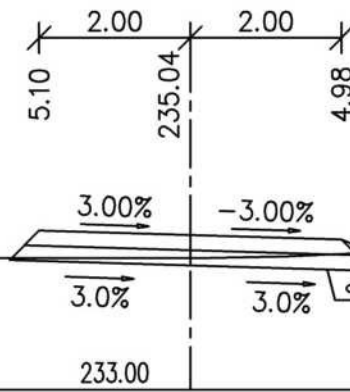


PR: 7  
0.120 00

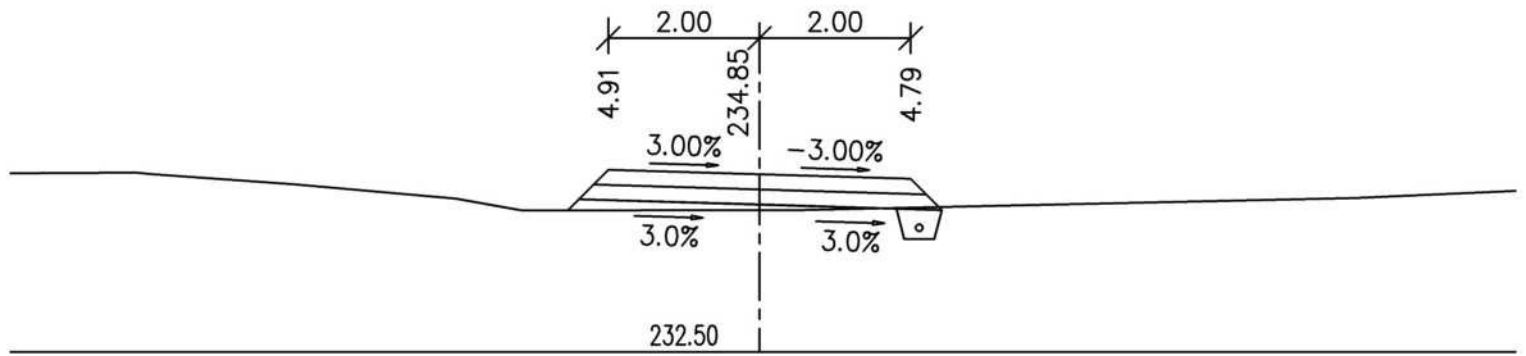


PR: 8  
0.140 00

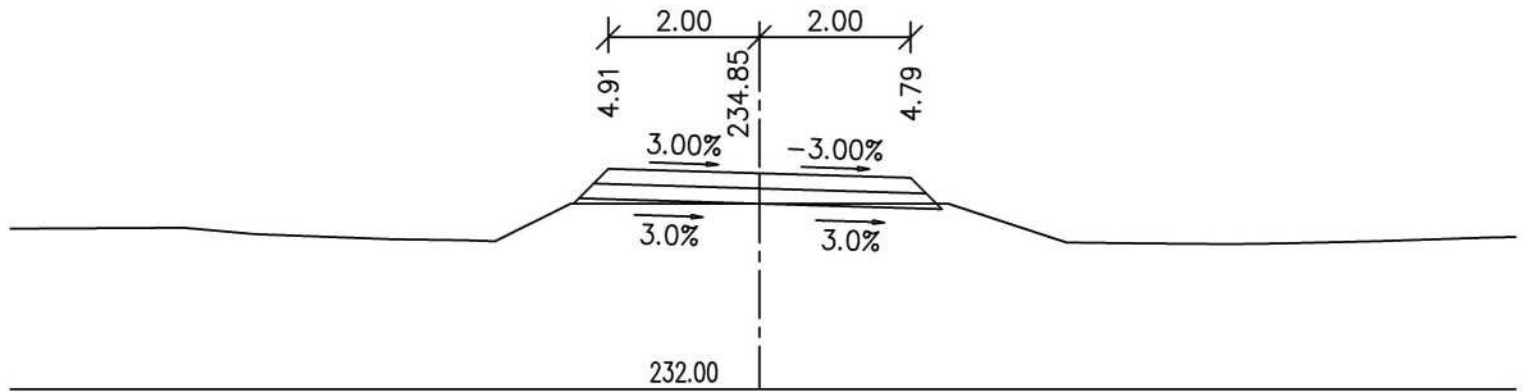


PR: 9  
0.160 00

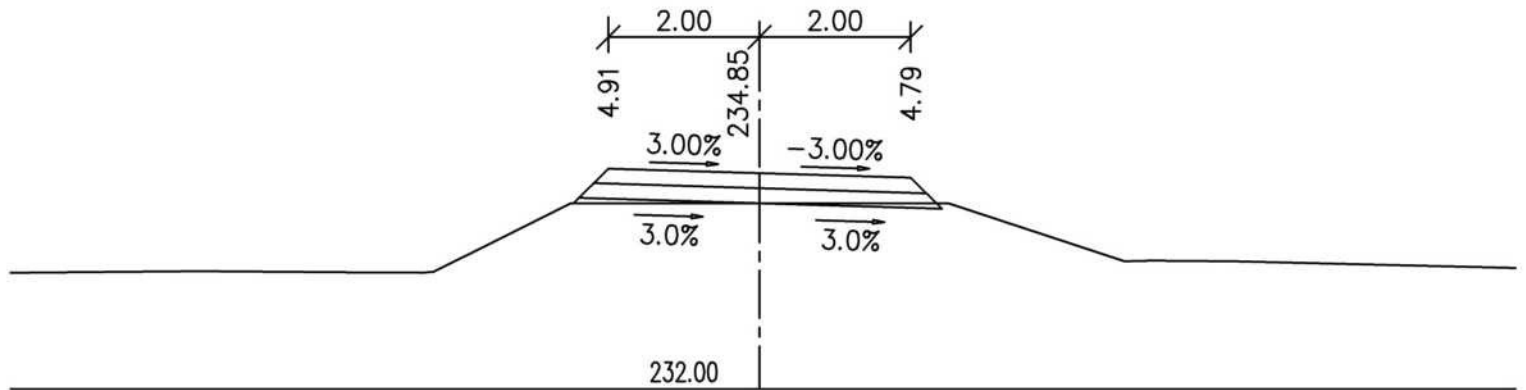


PR: 10  
0.180 00

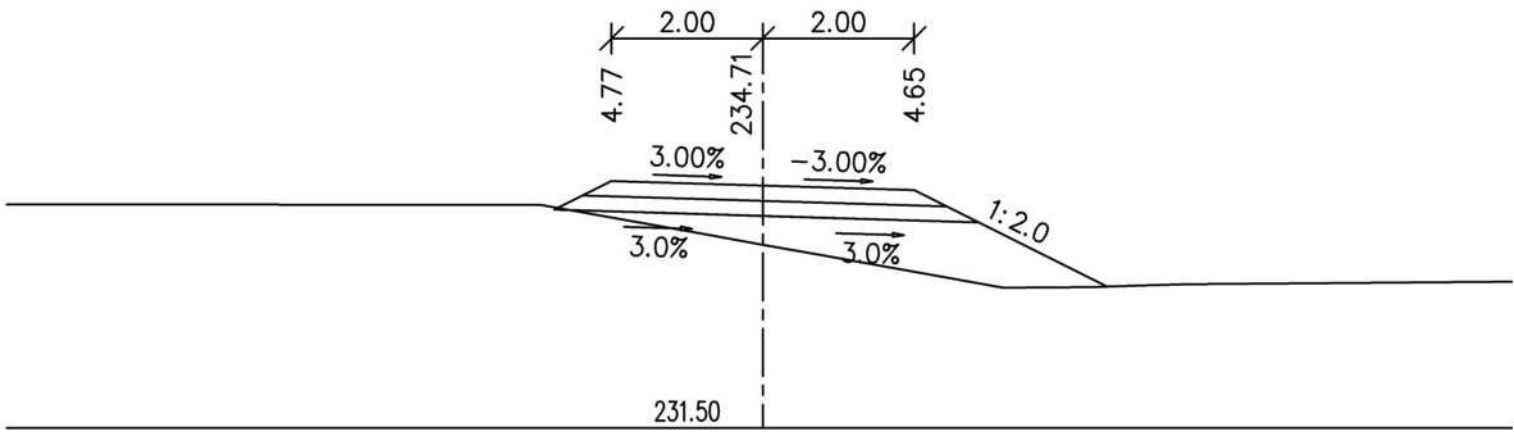


PR: 11  
0.200 00

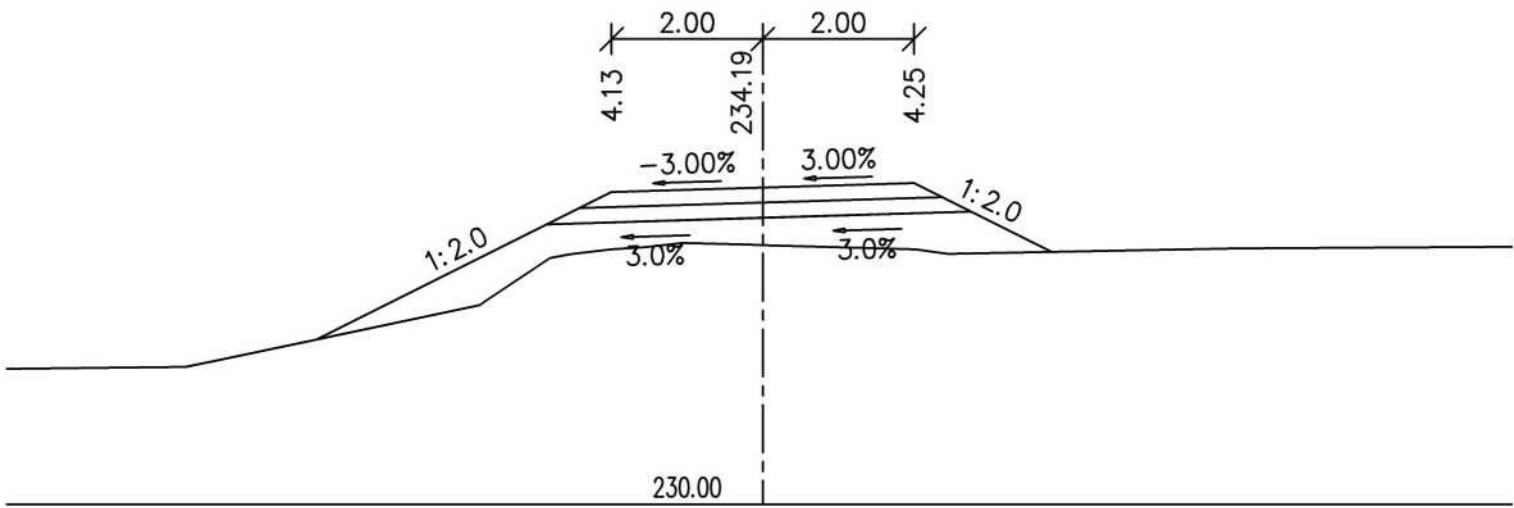


PR: 12  
0.220 00

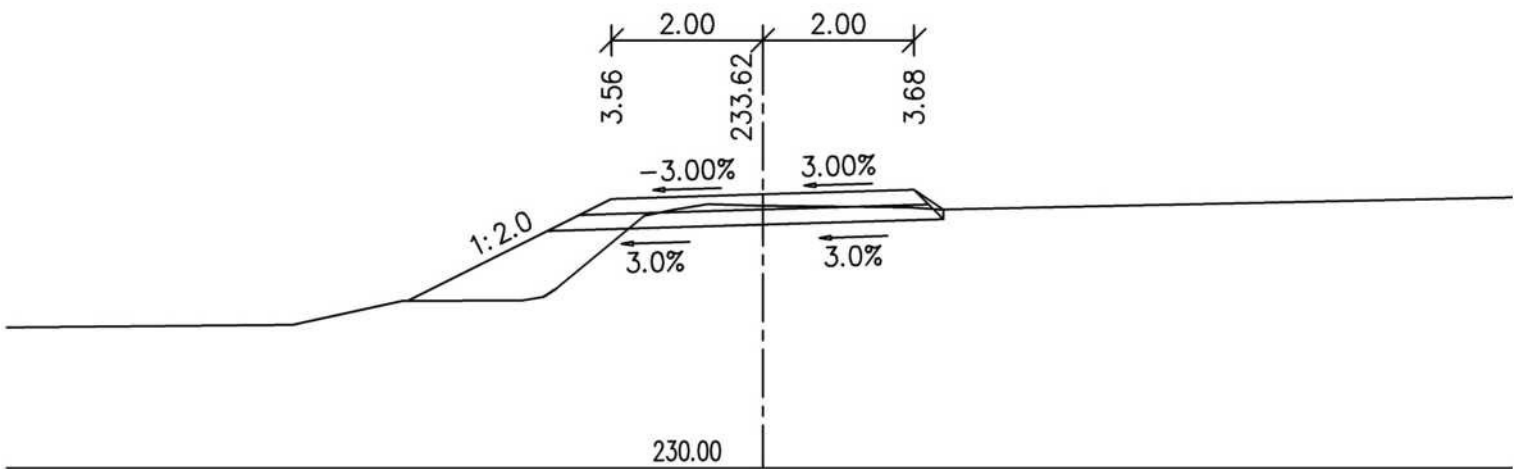


PR: 13  
0.240 00

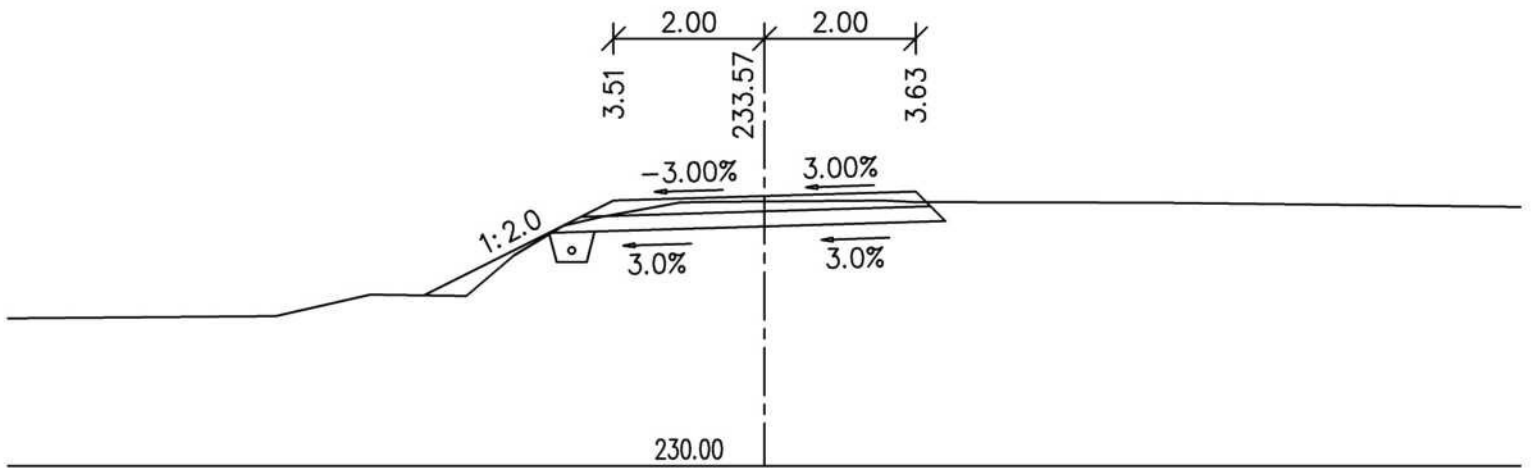


PR: 14  
0.260 00

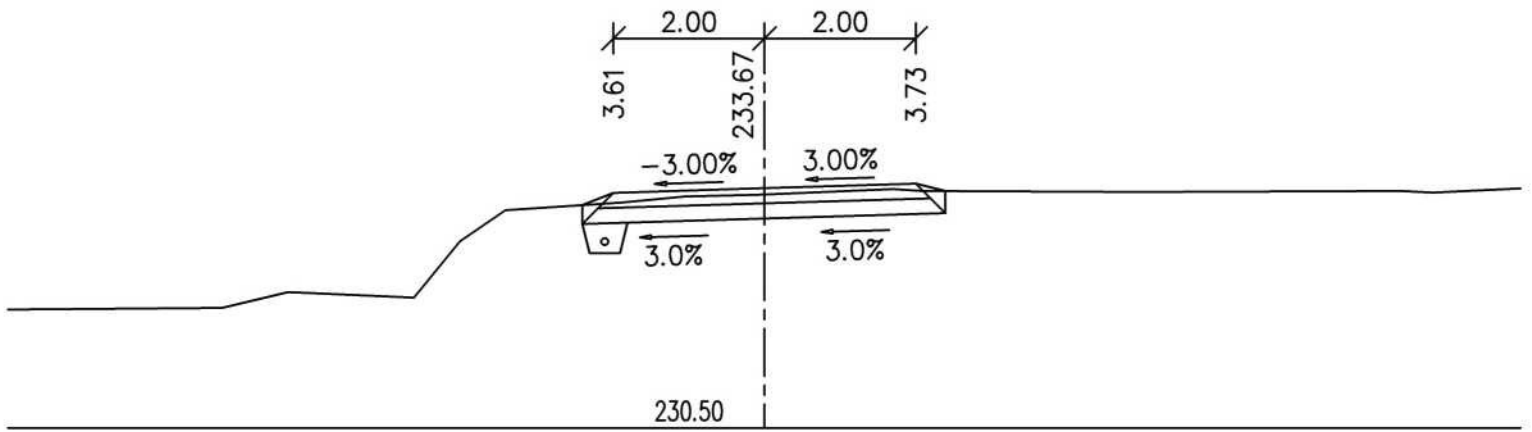


PR: 15  
0.280 00

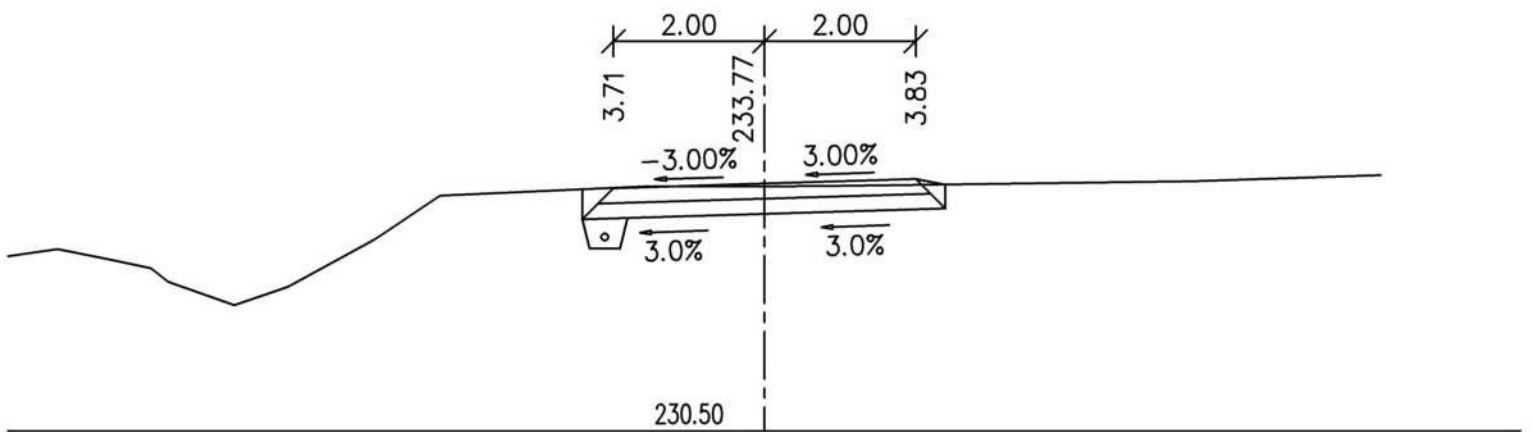

PR: 16  
0.300 00

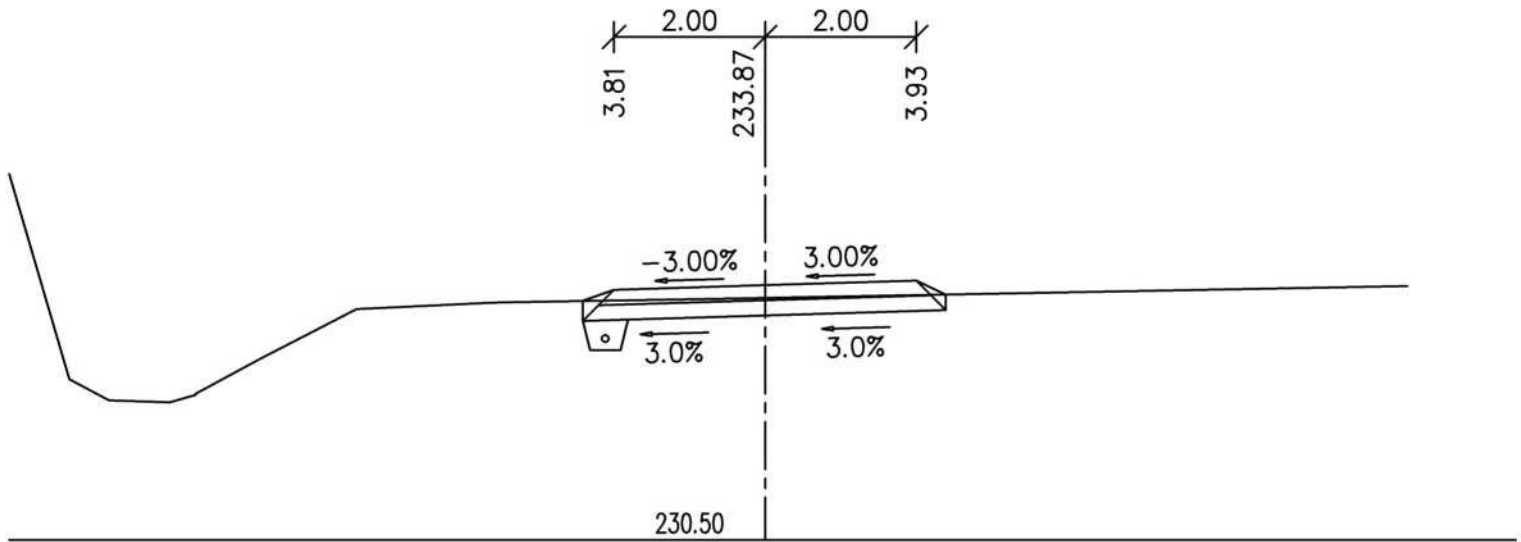

PR: 17  
0.320 00

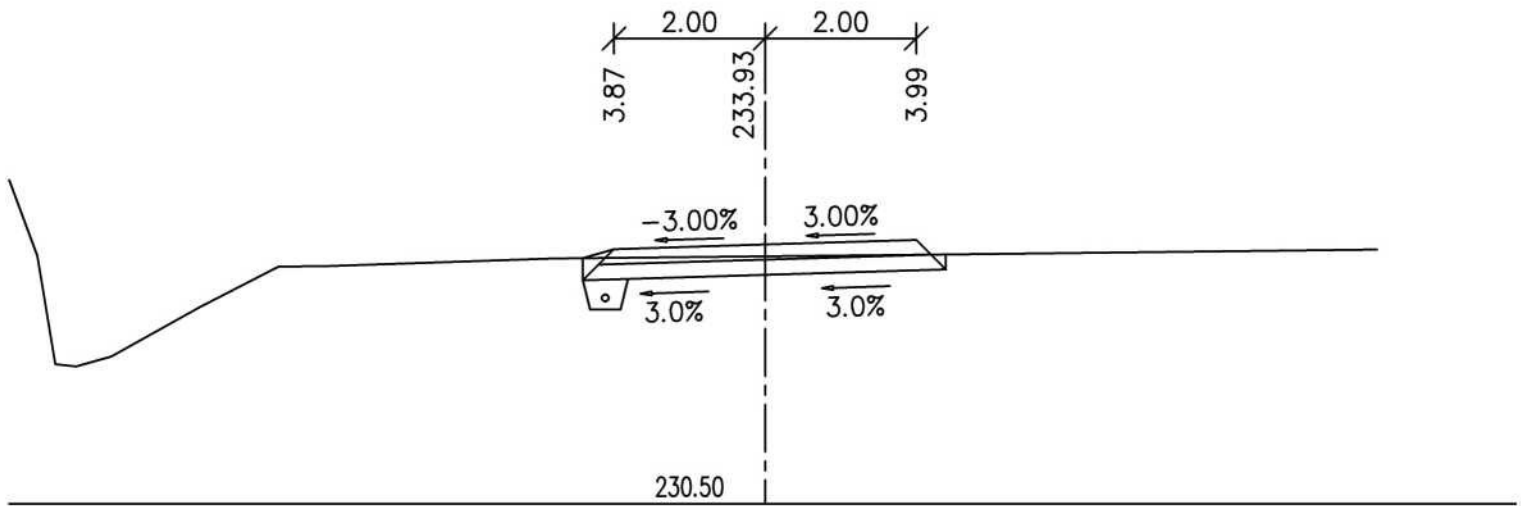

PR: 18  
0.340 00

