




NDCon s.r.o.


Zlatnická 10/1582, 110 00 Praha 1, Česká republika, tel.: [redacted] IČ: 64939511, DIČ: CZ64939511

Vypracoval:	Vedoucí projektu:	Autorizace:	Paré:
Kreslil:	Odpovědný projektant:		Podpis:
Investor: Státní pozemkový úřad, pobočka Hradec Králové Haškova 357/6, 500 02 Hradec Králové			
Stavba: R189 - Vodní nádrž Kozlák, revitalizace koryta, DC 25, VC 29 v k.ú. Lužec n. Cidlinou			
Objekt: SO 102 Polní cesta VC 29	Formát: 210*297	Datum: 10/2020	
Část: D. dokumentace objektu	Stupeň: DSP/DPS	Č. zakázky: 768/20	
Obsah: Příčné řezy	Měřítko: 1:100	Č. přílohy: D.2.5	


PR: 1  
0.010 00

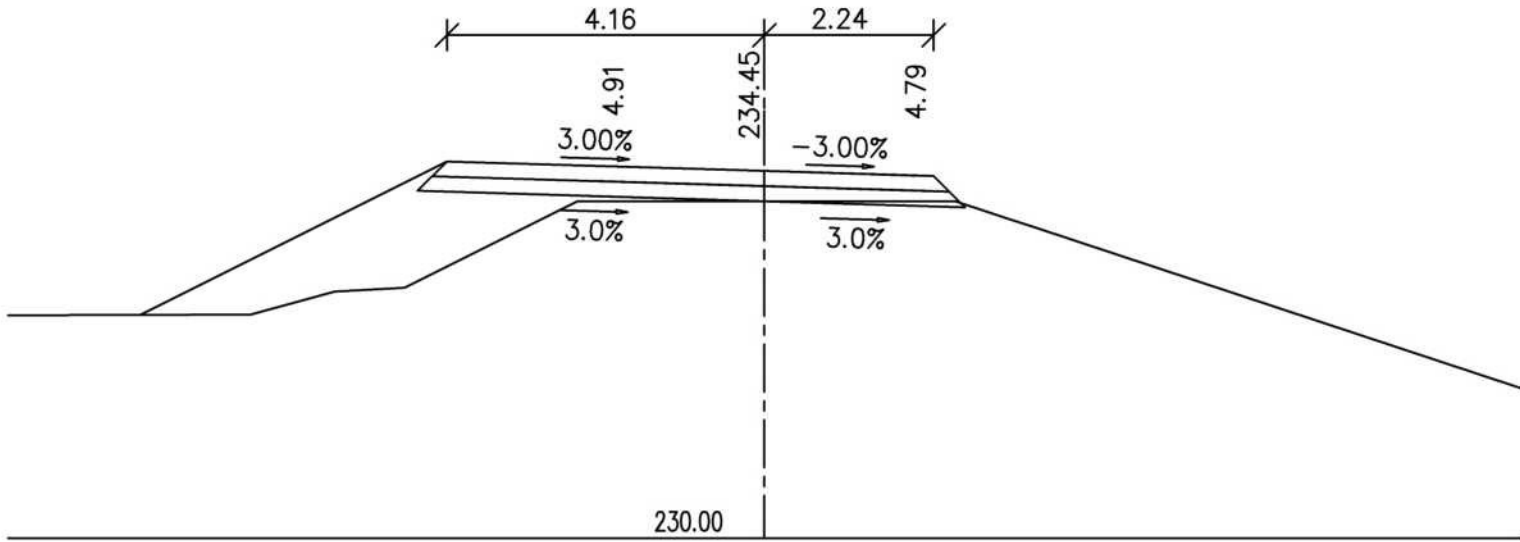


PR: 2  
0.020 00

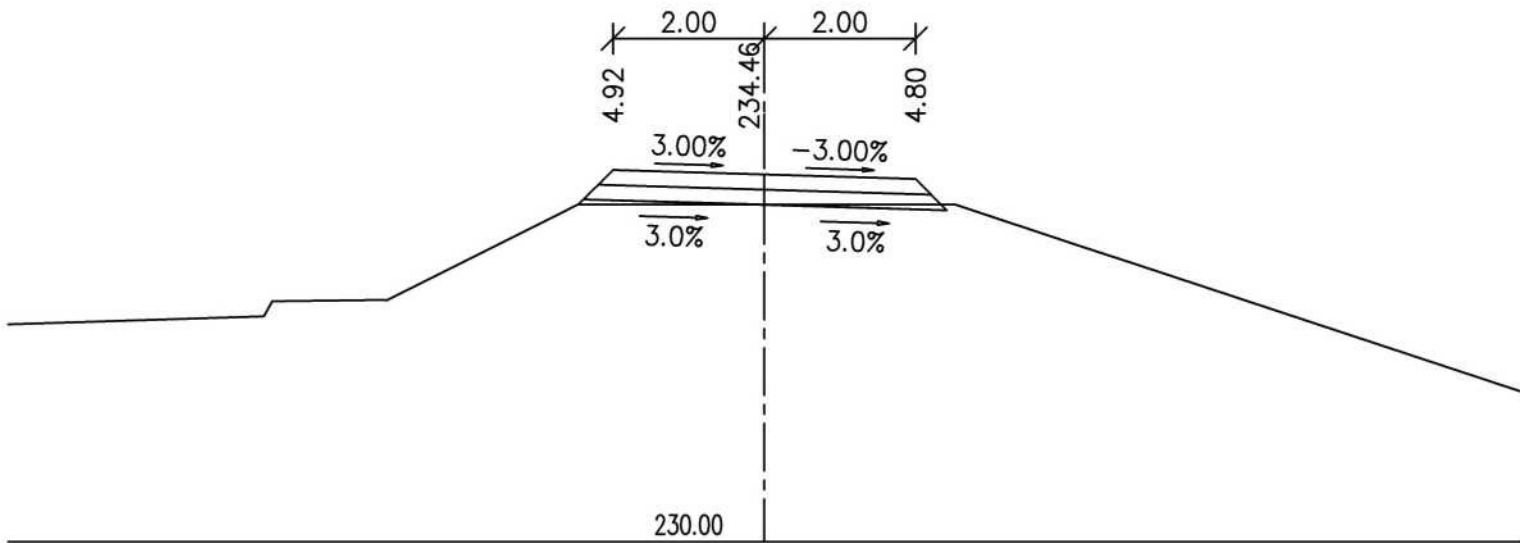


PR: 3  
0.040 00

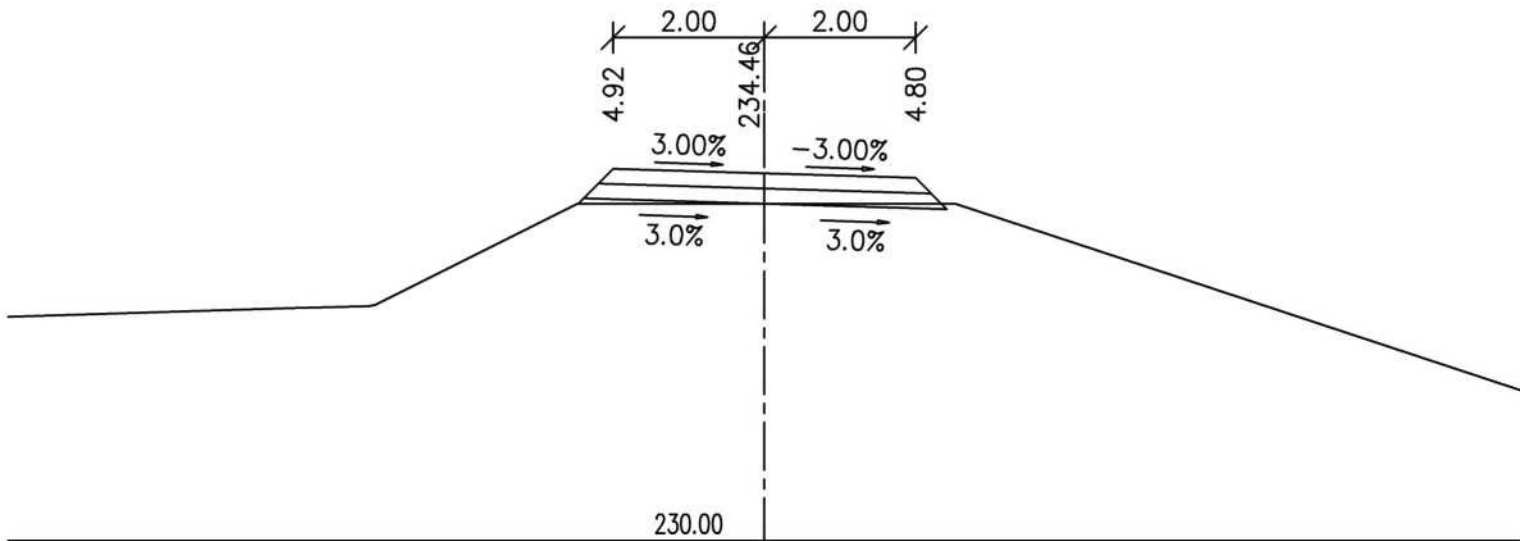


PR: 4  
0.060 00

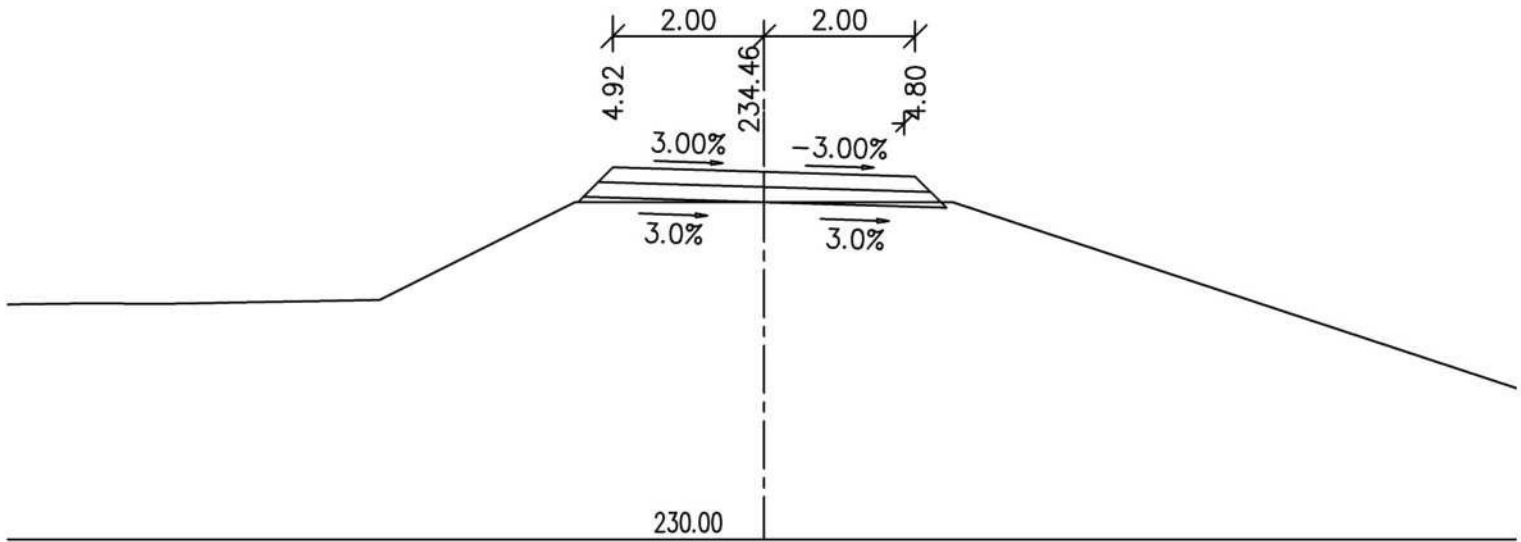

PR: 5  
0.080 00

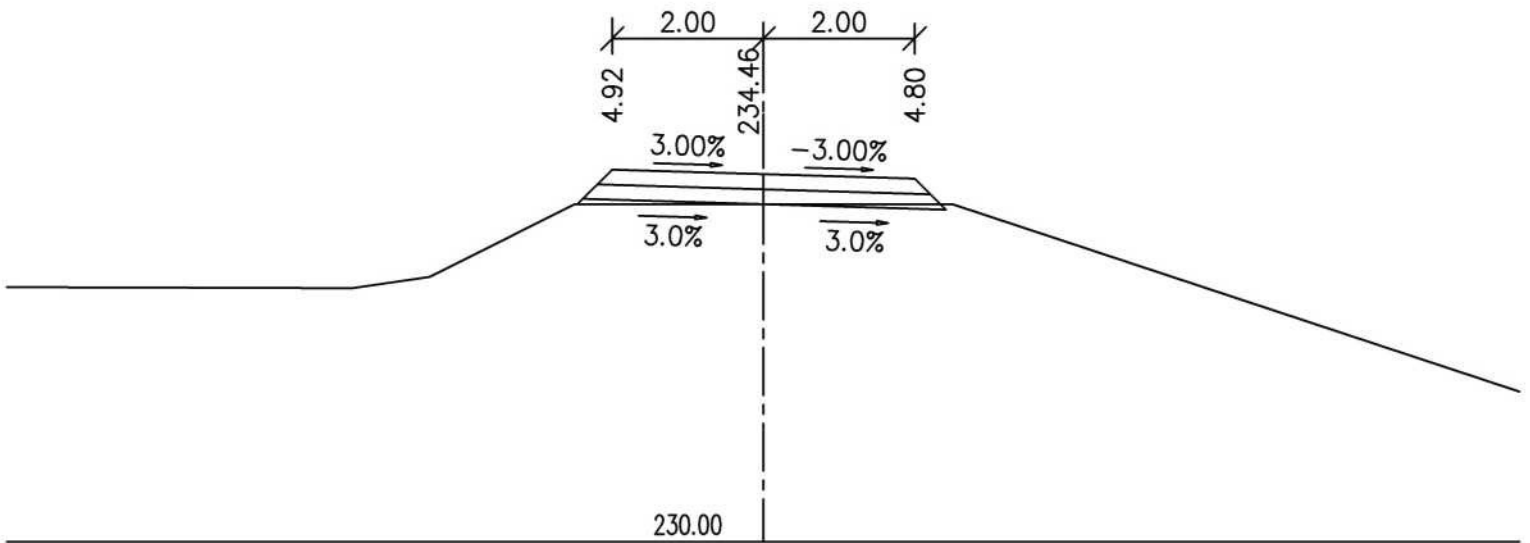


PR: 6  
0.100 00

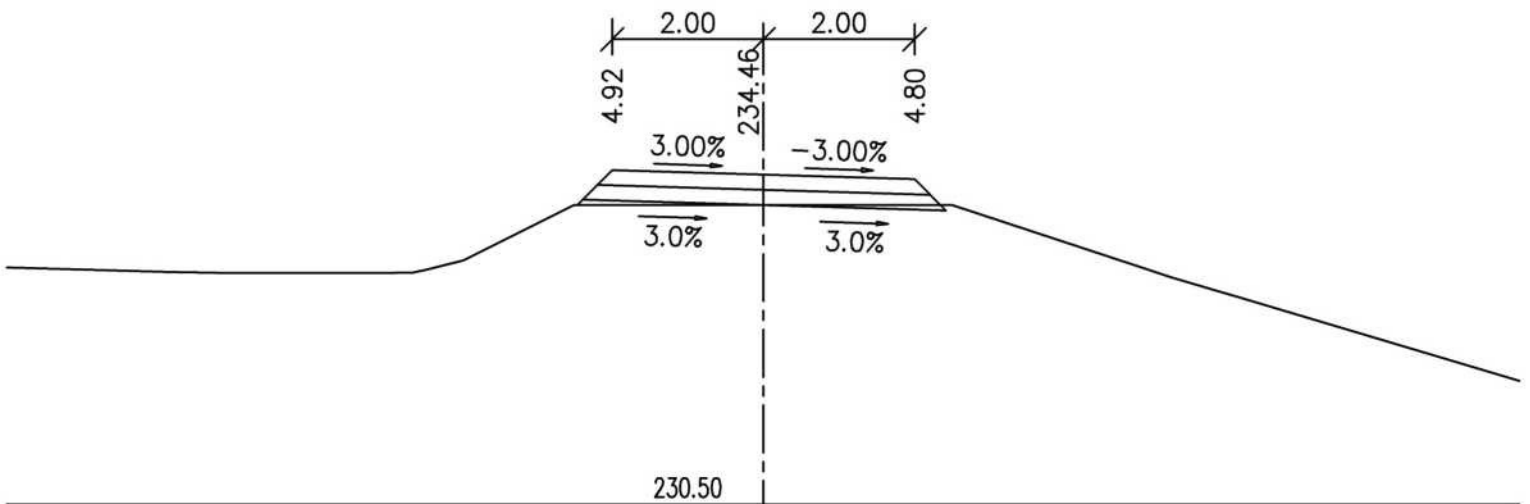




PR: 10  
0.180 00

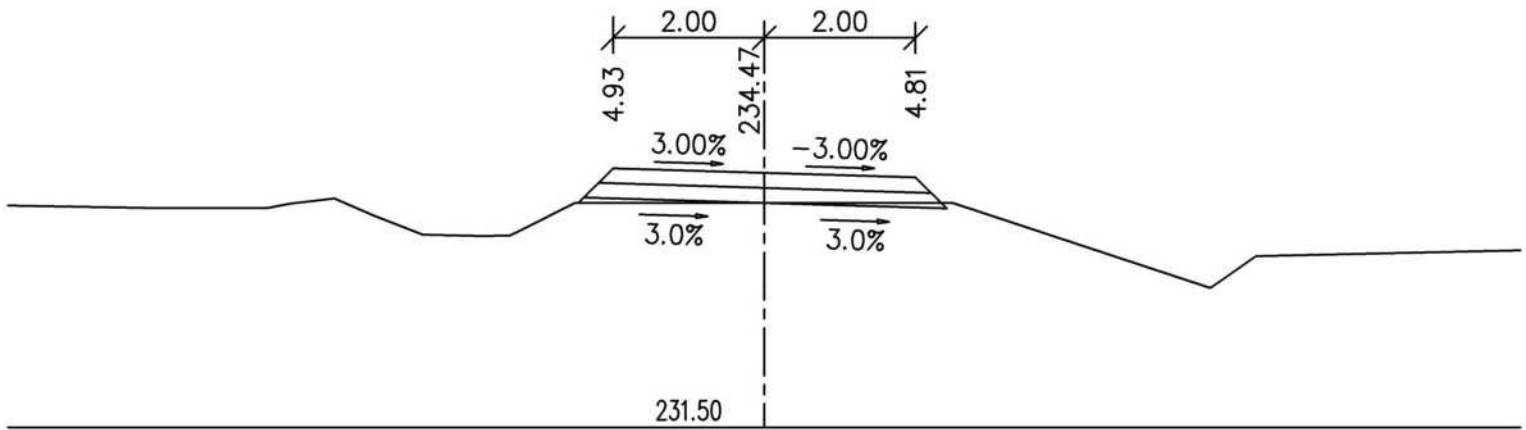

PR: 11  
0.200 00

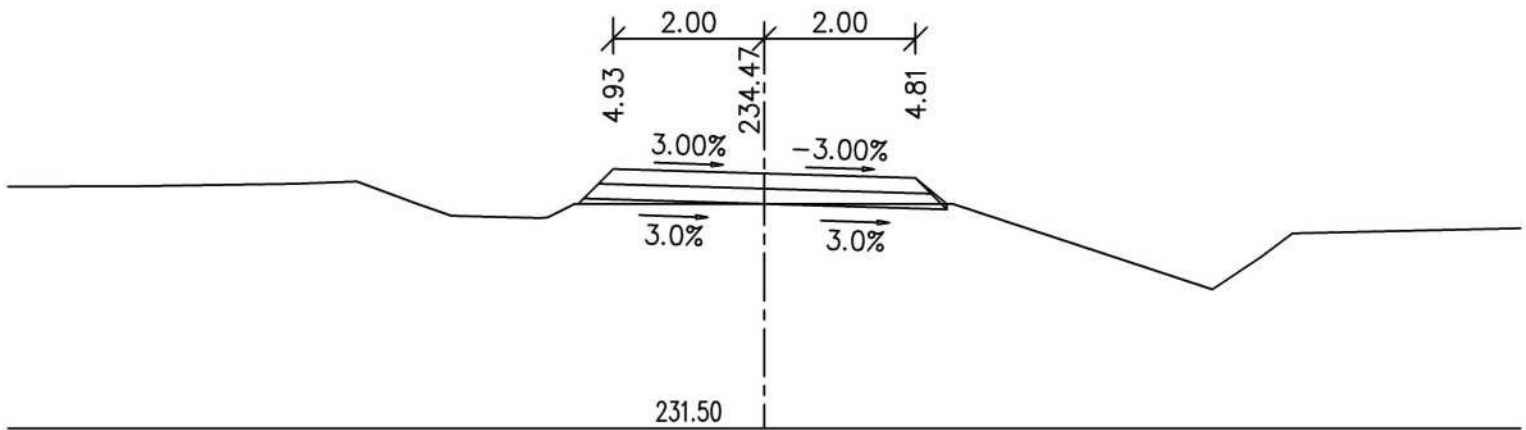

PR: 12  
0.220 00

