



Podélný profil: POLNÍ CESTA VC 29 M 1:1000/100

Rozsah: km 0,00000 - km 0,23068

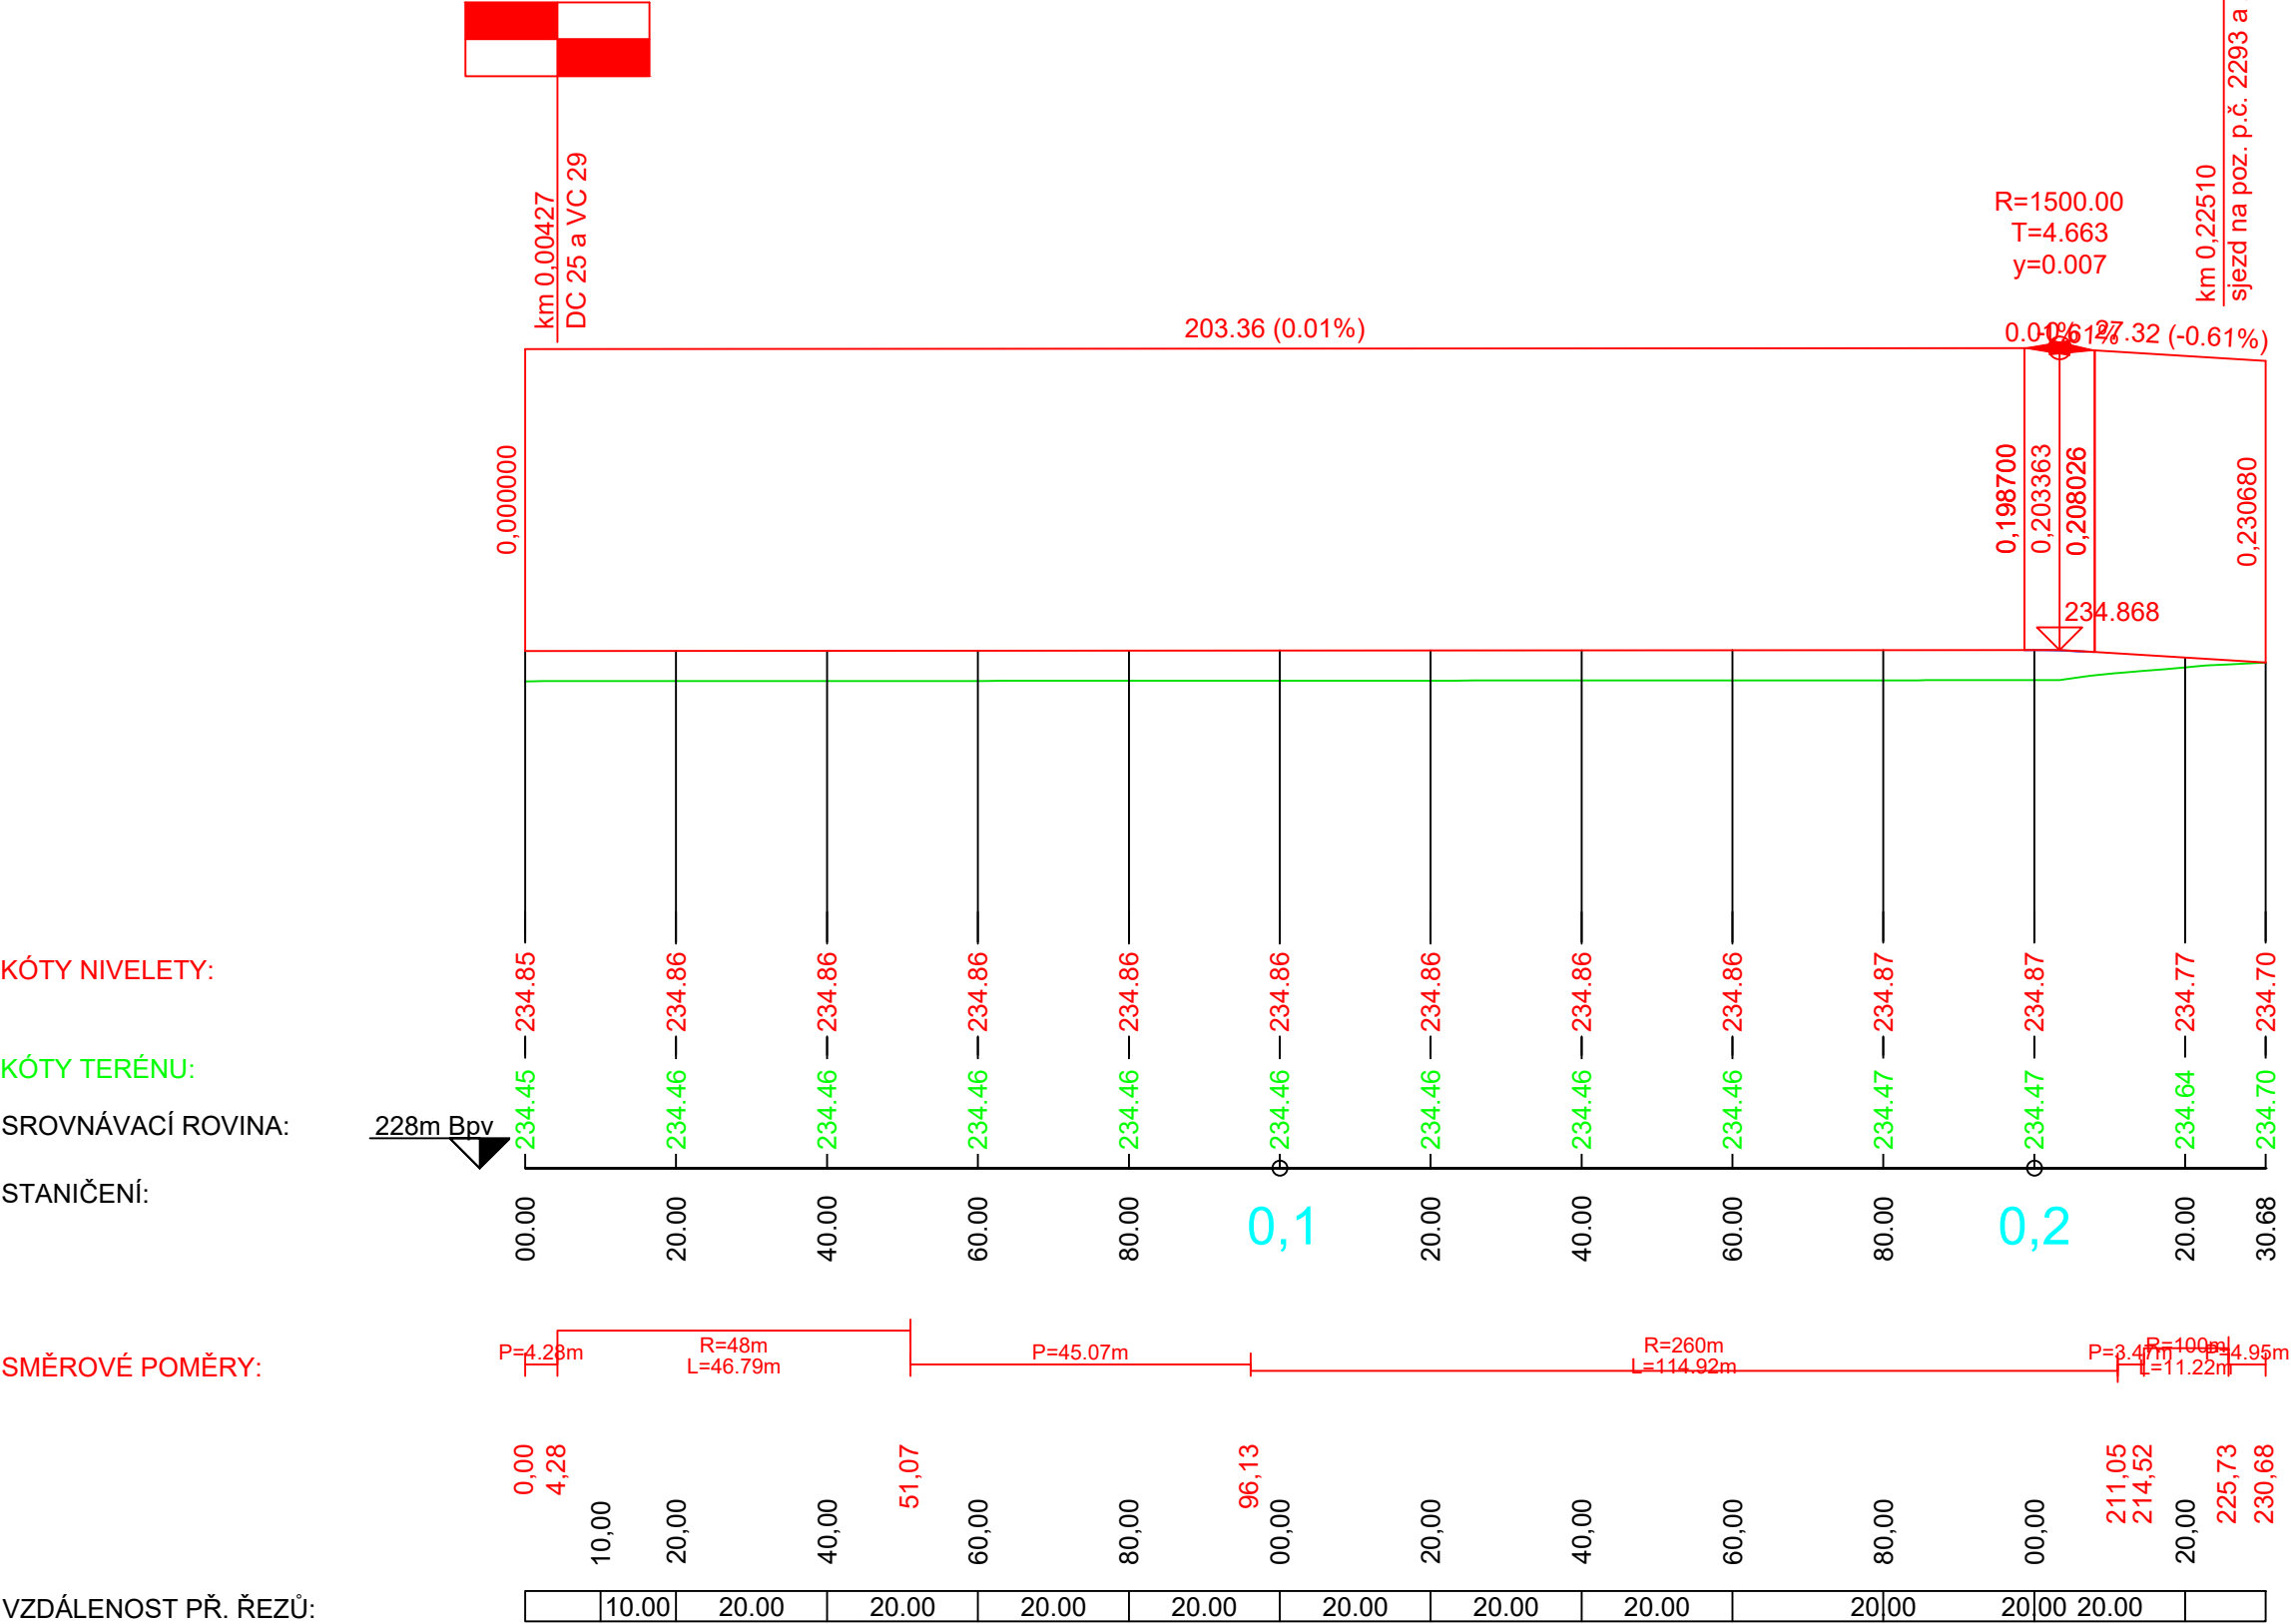

Podélný profil: TRASA - SJEZD VC28 M 1:1000/100

Rozsah: km 0,00000 - km 0,03700

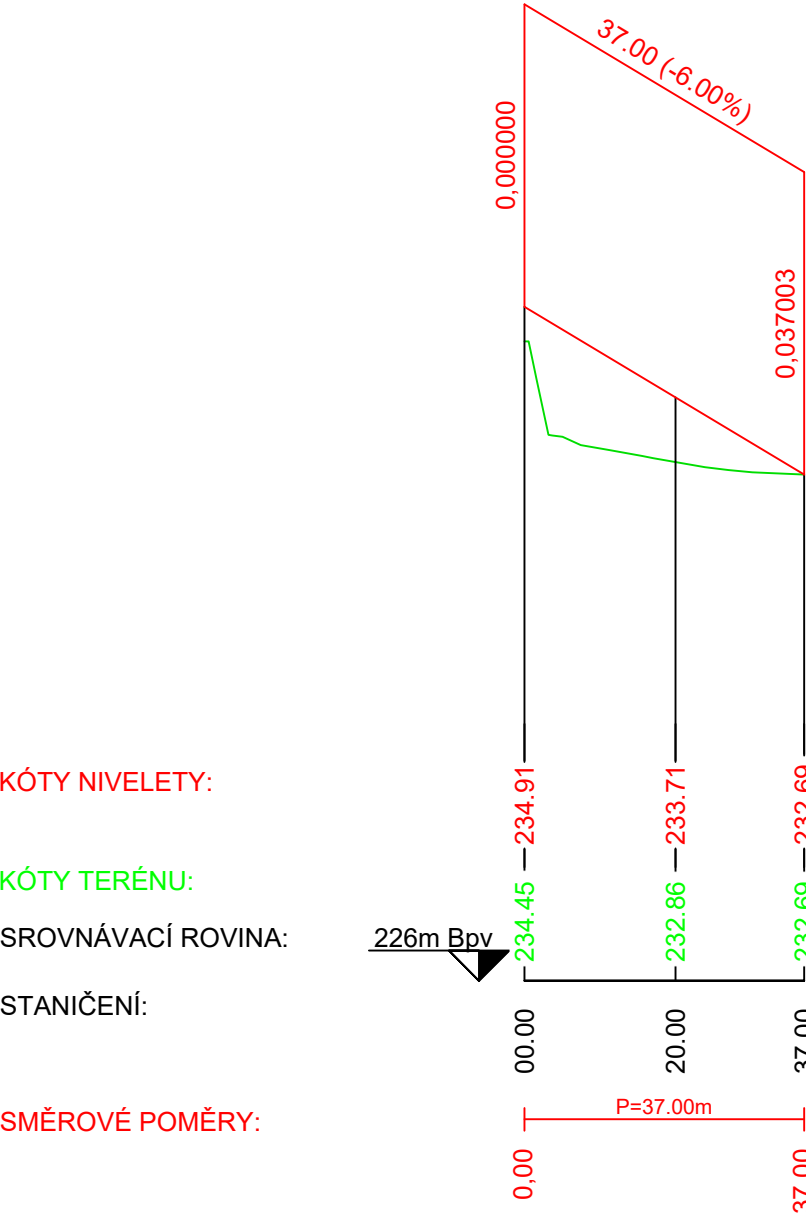

<div><div><div>NDCon</div><div>NDCon s.r.o.</div><div>Zlatnická 10/1582, 110 00 Praha 1, Česká republika, tel.: <div></div> IČ: 64939511, DIČ: CZ64939511</div></div></div>					
Vypracoval: <div></div>		Vedoucí projektu: <div></div>		Autorizace: <div></div>	Paré: <div></div>
Kreslil: <div></div>		Odpovědný projektant: <div></div>			
Investor: <div>Státní pozemkový úřad, pobočka Hradec Králové Haškova 357/6, 500 02 Hradec Králové</div>					Podpis: <div></div>
Stavba: <div>R189 - Vodní nádrž Kozlák, revitalizace koryta, DC 25, VC 29 v k.ú. Lužec n. Cidlinou</div>					
Objekt: <div>SO 102 Polní cesta VC 29</div>		Formát: <div>540*297</div>		Datum: <div>10/2020</div>	
Část: <div>D. dokumentace objektu</div>		Stupeň: <div>DSP/DPS</div>		Č. zakázky: <div>768/20</div>	
Obsah: <div>Podélný profil</div>		Měřítko: <div>1:50</div>		Č. přílohy: <div>D.2.3</div>	