


SO-1, biokoridor LBK II v k. ú. Rapotice

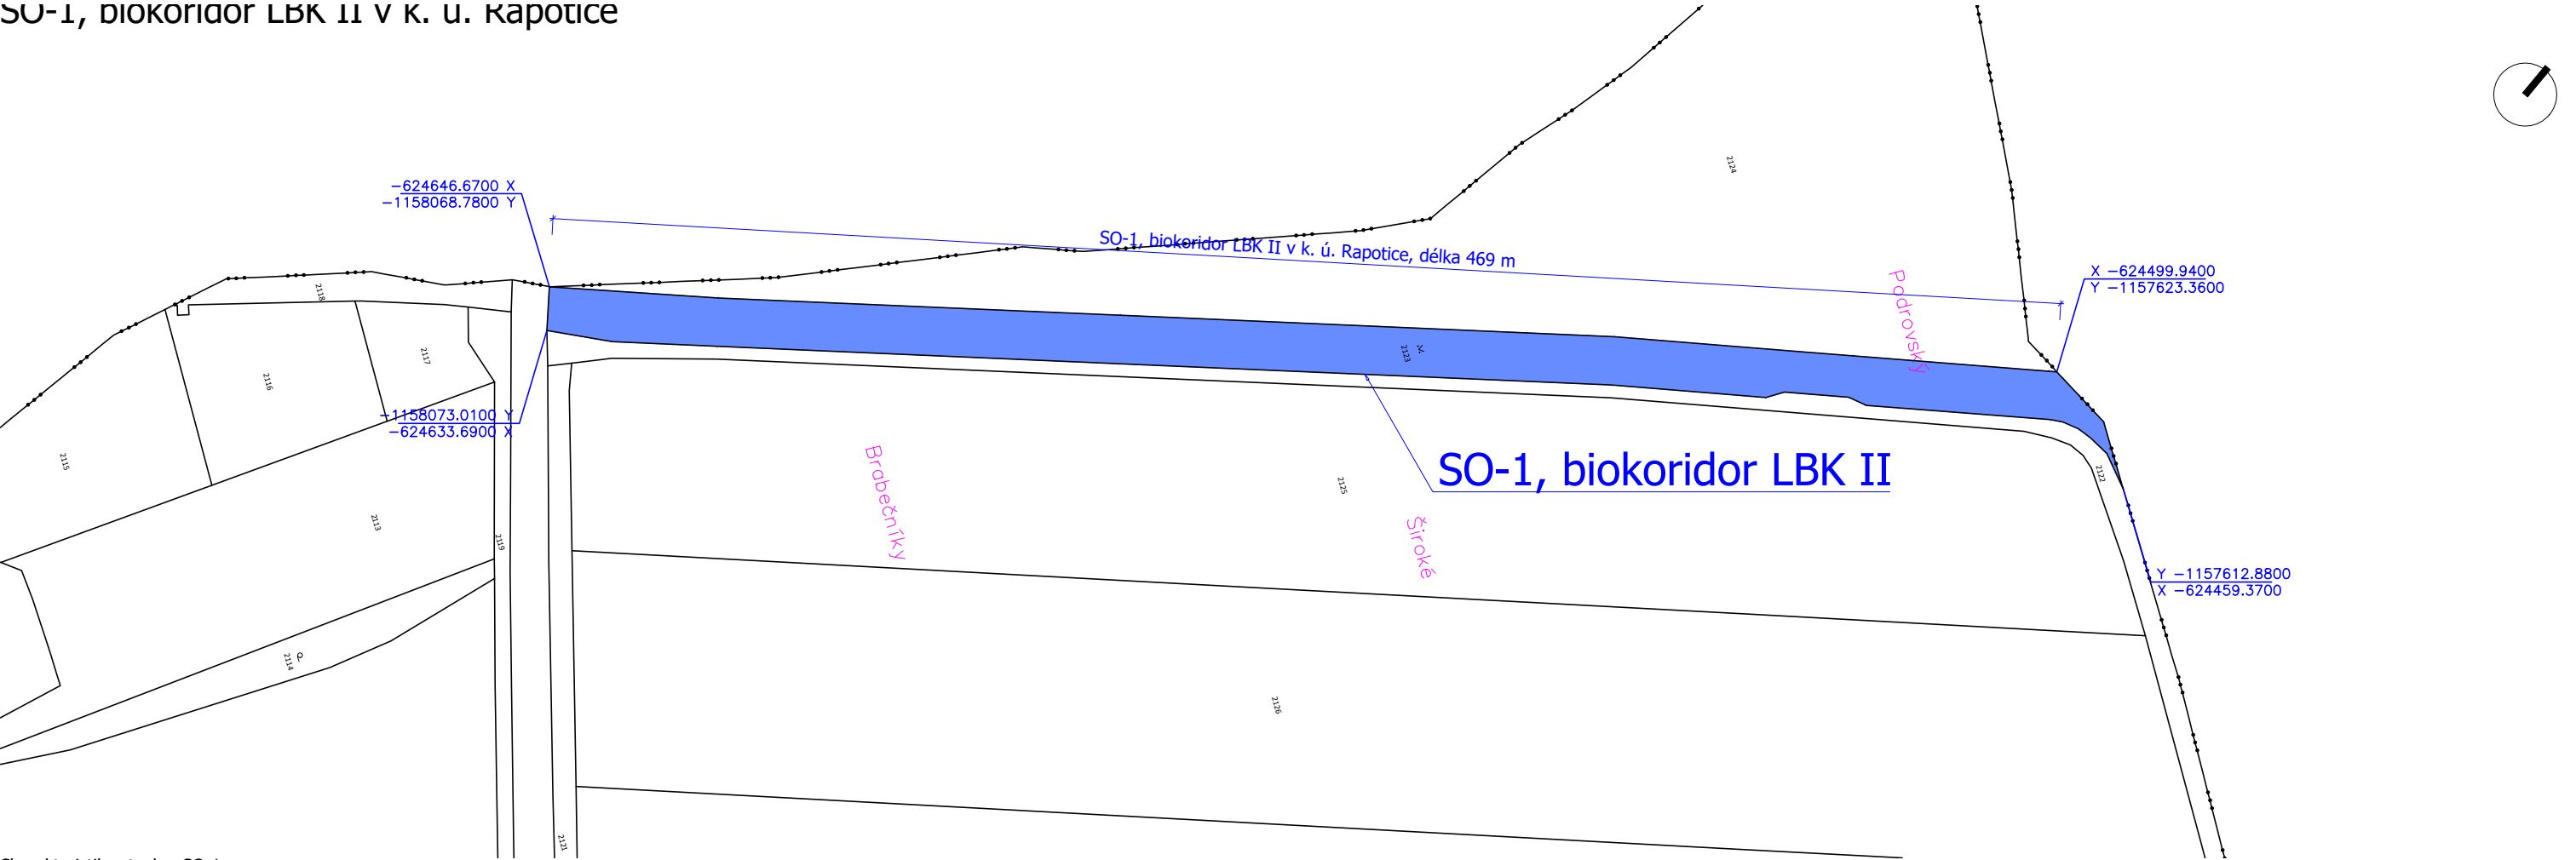

Charakteristika stavby SO-1:

Název části :	biokoridor LBK II
Parcelní číslo :	p.č. 2123, k.ú. Rapotice (okres Třebíč);739324
Výměra :	Vlastnické právo: OBEC RAPOTICE, Hlavní 55, 67573 Rapotice
Délka větrolamu :	celkem 7175 m^2
Zvlášť chráněná území :	469 m
	nejdou evidována v předmětných parcelách

VYTYČOVACÍ BODY PARCEL:

SO-1, biokoridor LBK II v k. ú. Rapotice


parcela č. 2123
X=-624629.6200 Y=-1158018.7600
X=-624592.1400 Y=-1157899.7200
X=-624546.0100 Y=-1157753.2400
X=-624526.5000 Y=-1157698.5500
X=-624499.9400 Y=-1157623.3600
X=-624481.1600 Y=-1157613.3700
X=-624459.3700 Y=-1157612.8800
X=-624471.3100 Y=-1157614.9100
X=-624477.2900 Y=-1157618.5000
X=-624481.0800 Y=-1157621.4400
X=-624484.3900 Y=-1157625.5100
X=-624486.0600 Y=-1157629.1000
X=-624505.1700 Y=-1157683.2000

LEGENDA MAPY DKM:

STAV	NÁVRH	POPIS
		mapa kn - hranice parcel km / čísla parcel
		mapa kn - slučky
		hranice katastrálního území

LEGENDA OSTATNÍCH HRANIC A PLOCH PSZ :

STAV	NÁVRH	POPIS
		předmětná parcela - stavba SO-1 Větrolam V2 a SO-2 Větrolam V3

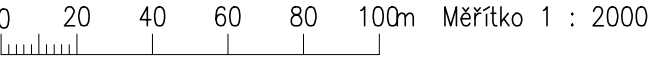

akce :

Projektová dokumentace na výsadbu lokálního biokoridoru LBK II v k. ú. Rapotice; větrolamu IPN/V20 v k. ú. Radotice a větrolamu IPN1 v k. ú. Bačkovice

investor :	Česká republika – Státní pozemkový úřad, Krajský pozemkový úřad pro kraj Vysočina, Fritzova 4260/4, 586 01 Jihlava	
zpracovatel :	Ing. Jaroslav Krejčí, Na Svahu 408/18, 669 02 Znojmo	
autorizovaná osoba :	Ing. Jaroslav Krejčí, ČKA : 02 947	pare č.:
obsah :	C.2. Katastrální situační výkres	
datum :	stupeň :	měřítko :
05/2022	DPS	1:2 000, formát 2A4