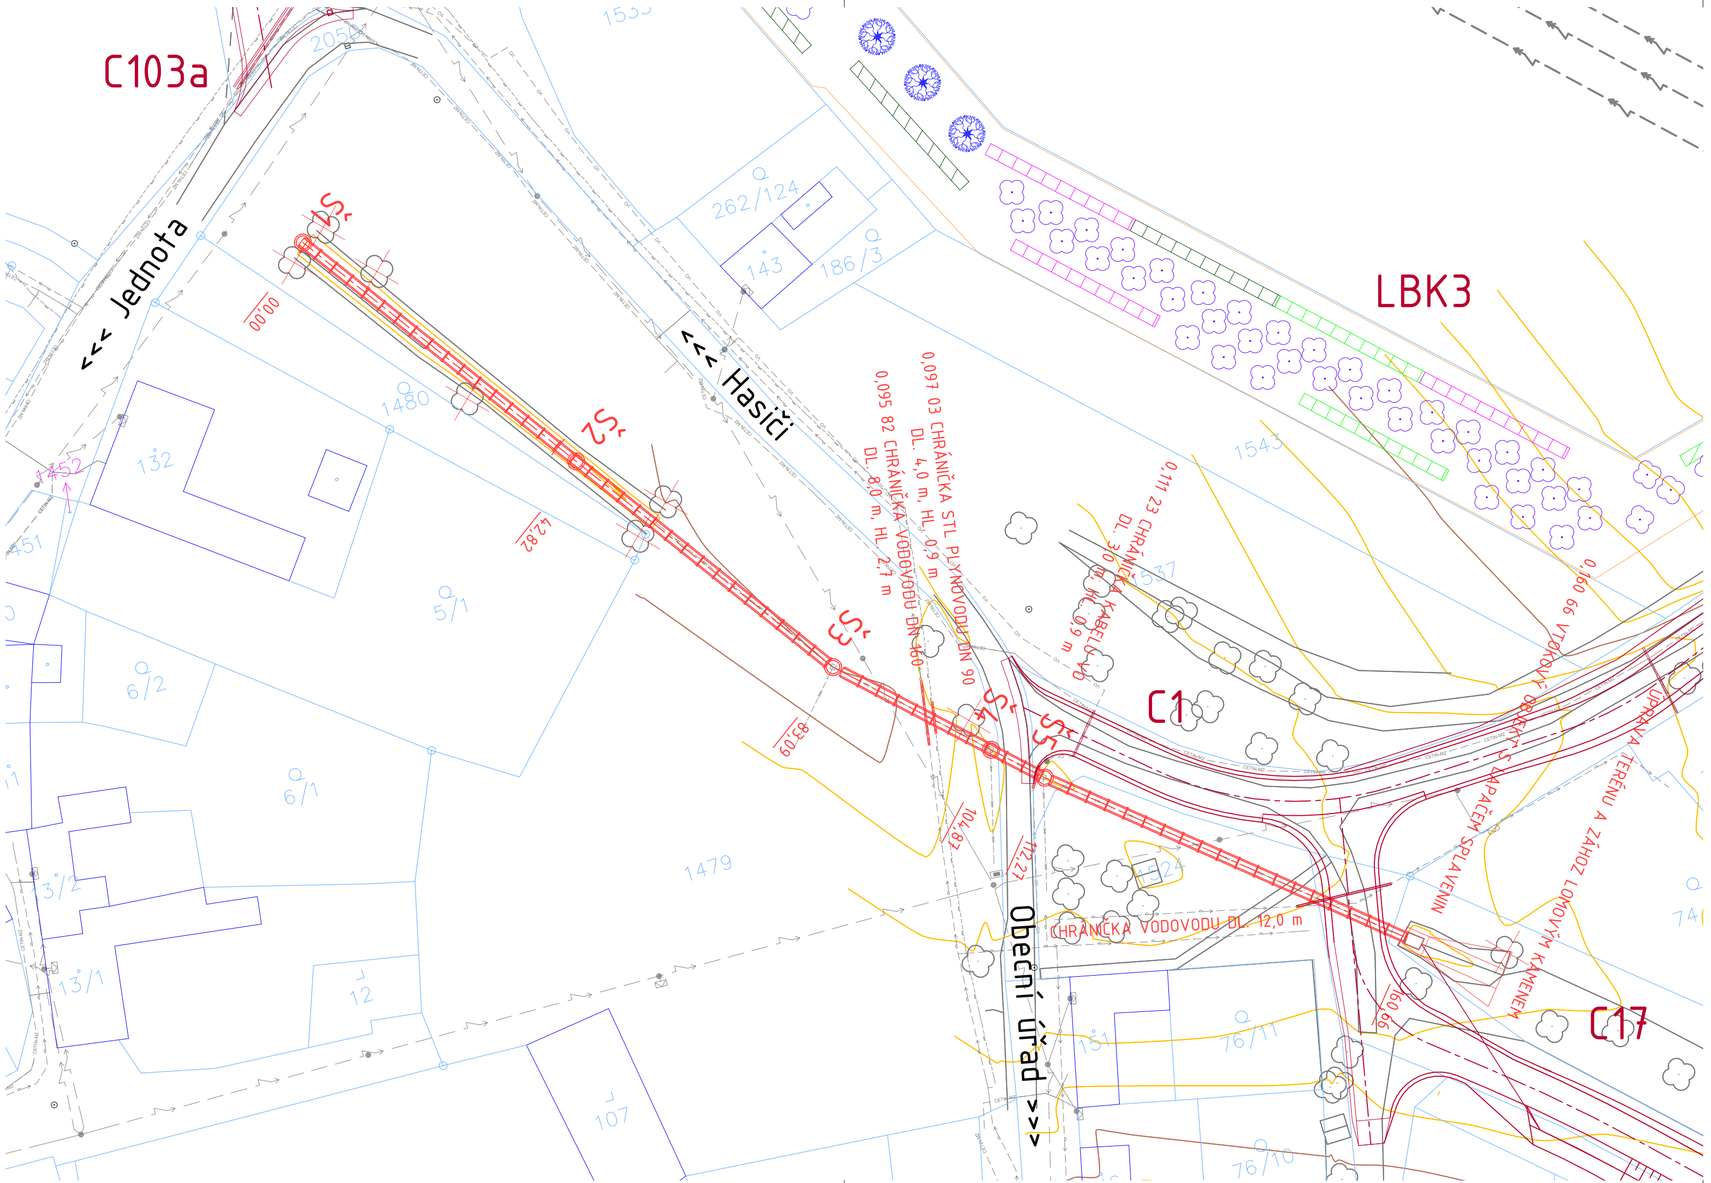

LEGENDA

- Stávající stav
- Navržený stav
- Související objekty
- Katastrální mapa
- Vodovodní řad
- STL plynovod
- Nadzemní vedení VVN
- Nadzemní vedení VN
- Nadzemní vedení NN
- Podzemní sdělovací vedení CETIN
- Dešťová kanalizace
- Veřejné osvětlení
- S07 Sonda IGP
- Solitérní stromy (různé druhy)
- Arboristický zásah na stávající dřevině
- Odrostky (různé druhy)
- Keřová výsadba (keřový lem)
- Linie výsadby
- Oplocenka
- Kácení
- Plošné odstranění náletových dřevin

SOUŘADNICOVÝ SYSTÉM: JTSK
VÝŠKOVÝ SYSTÉM: BPV

STAVEBNÍK:	Krajský pozemkový úřad pro Olomoucký kraj – Pobočka Prostějov Aloise Krále 1552/4 796 01 Prostějov IČ: 01312774 DIČ: není plátcem DPH	RAZÍTKO:
HLAVNÍ PROJEKTANT:	URGA, spol. s r.o. Holická 1090/31A 79900 Olomouc IČ: 25380508 DIČ: CZ25380508	Ing. Mojmír Dadejík ČKAIT 0400850

NÁZEV STAVBY:

Polní cesty, VHO a výsadba zeleně v k.ú. Pavlovice u Kojetína – I. etapa

MĚŘÍTKO:	1:500	KRAJ:	OLOMOUCKÝ
DATUM:	ZÁŘÍ 2020	OKRES:	PROSTĚJOV
VYPRACOVAL:	Ing. Jiří Čepil Ph.D.	MÍSTO STAVBY:	PAVLOVICE U KOJETÍNA
VED. PROJEKTANT:	Ing. Mojmír Dadejík	KAT. ÚZEMÍ:	PAVLOVICE U KOJETÍNA
STUPEŇ:	DSP	Č. KAT. ÚZEMÍ:	718 564

NÁZEV VÝKRESU:

SO 02 – REKONSTRUKCE ZATRUBNĚNÍ BVT1 SITUACE

KÓD	ČÍSLO VÝKRESU	PARÉ
D.1.1.2	02	