



Ochranná nádrž ON1

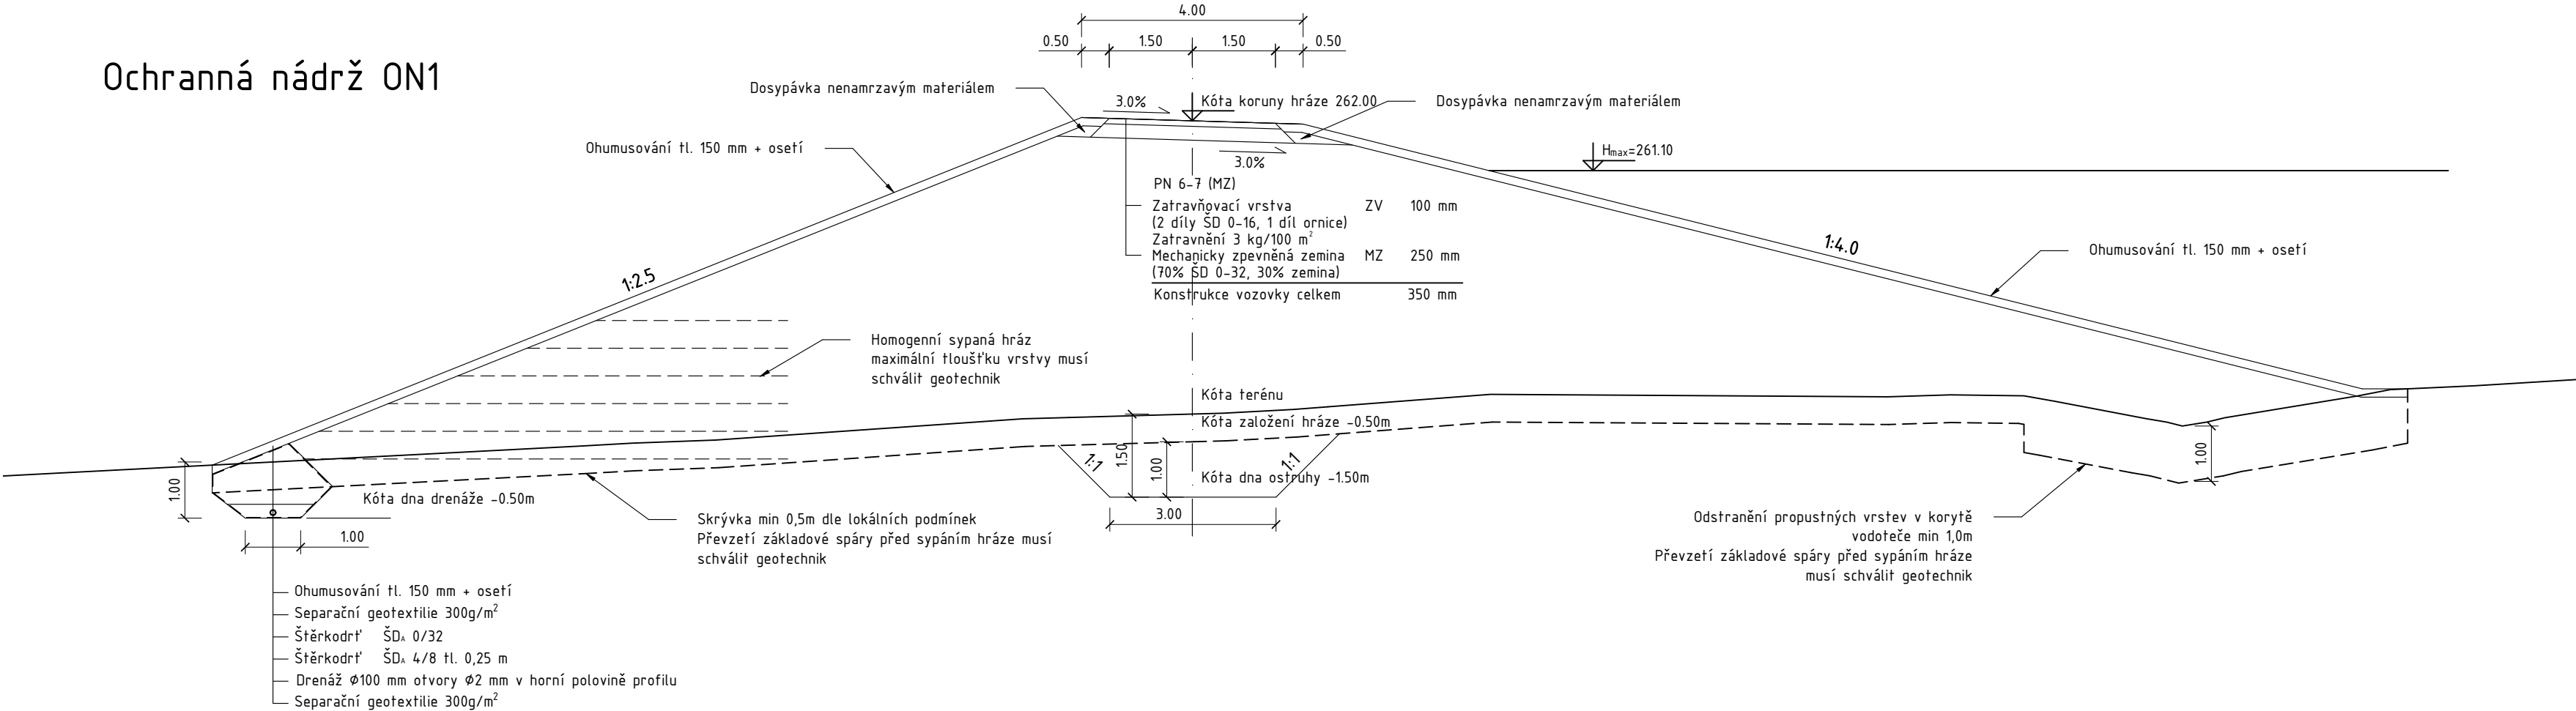

Bezpečnostní přeliv

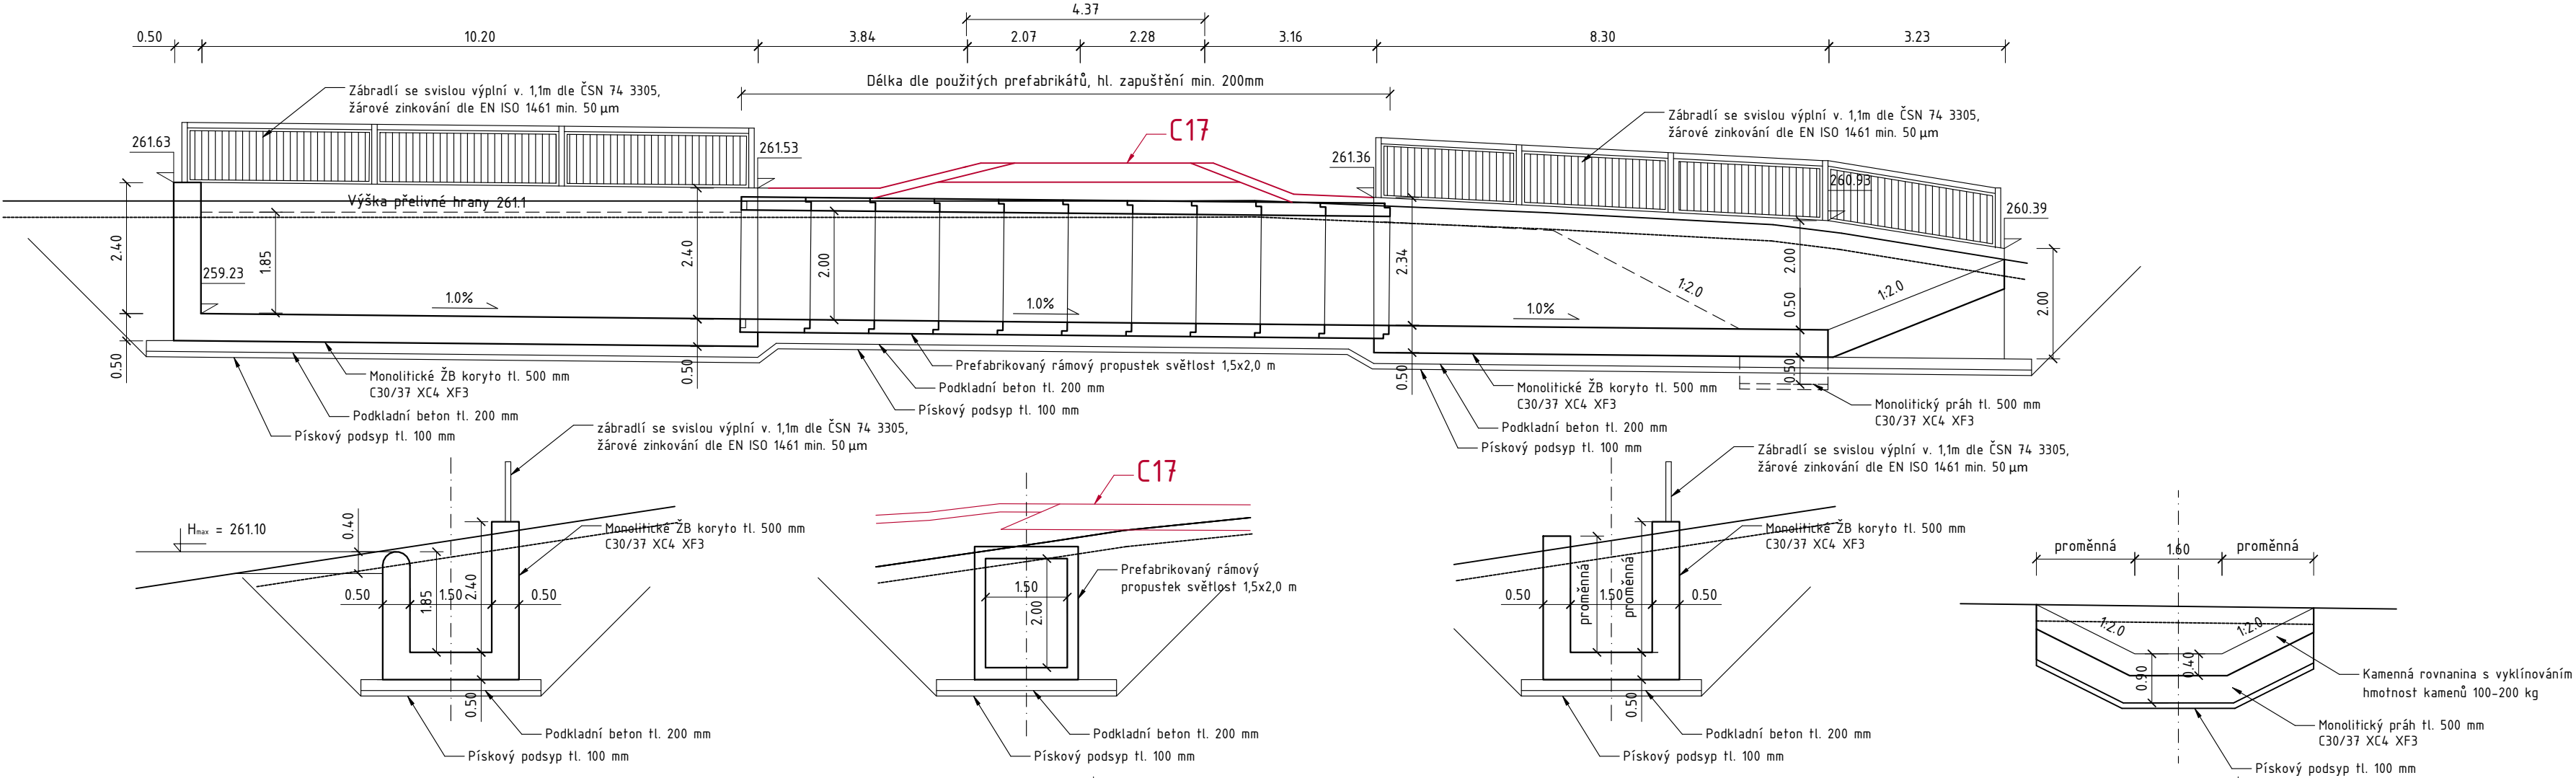

STAVEBNÍK:		Krajský pozemkový úřad pro Olomoucký kraj – Pobočka Prostějov Aloise Krále 1552/4 796 01 Prostějov IČ: 01312774 DIČ: není plátcem DPH	RAZÍTKO:
HLAVNÍ PROJEKTANT:			
URGA, spol. s r.o. Holická 1090/31A 79900 Olomouc IČ: 25380508 DIČ: CZ25380508		Ing. Mojmír Dadejík ČKAIT 0400850	
NÁZEV STAVBY:			
Polní cesty, VHO a výsadba zeleně v k.ú. Pavlovice u Kojetína – I. etapa			
MĚŘÍTKO:	1:100	KRAJ:	OLOMOUCKÝ
DATUM:	ZÁŘÍ 2020	OKRES:	PROSTĚJOV
VYPRACOVAL:	Ing. Jiří Čepil Ph.D.	MÍSTO STAVBY:	PAVLOVICE U KOJETÍNA
VED. PROJEKTANT:	Ing. Mojmír Dadejík	KAT. ÚZEMÍ:	PAVLOVICE U KOJETÍNA
STUPEŇ:	DSP	Č. KAT. ÚZEMÍ:	718 564
NÁZEV VÝKRESU:			
SO 01 – OCHRANNÁ NÁDRŽ ON1 VZOROVÉ ŘEZY			
KÓD	ČÍSLO VÝKRESU		PARÉ
D.1.1.1	04		