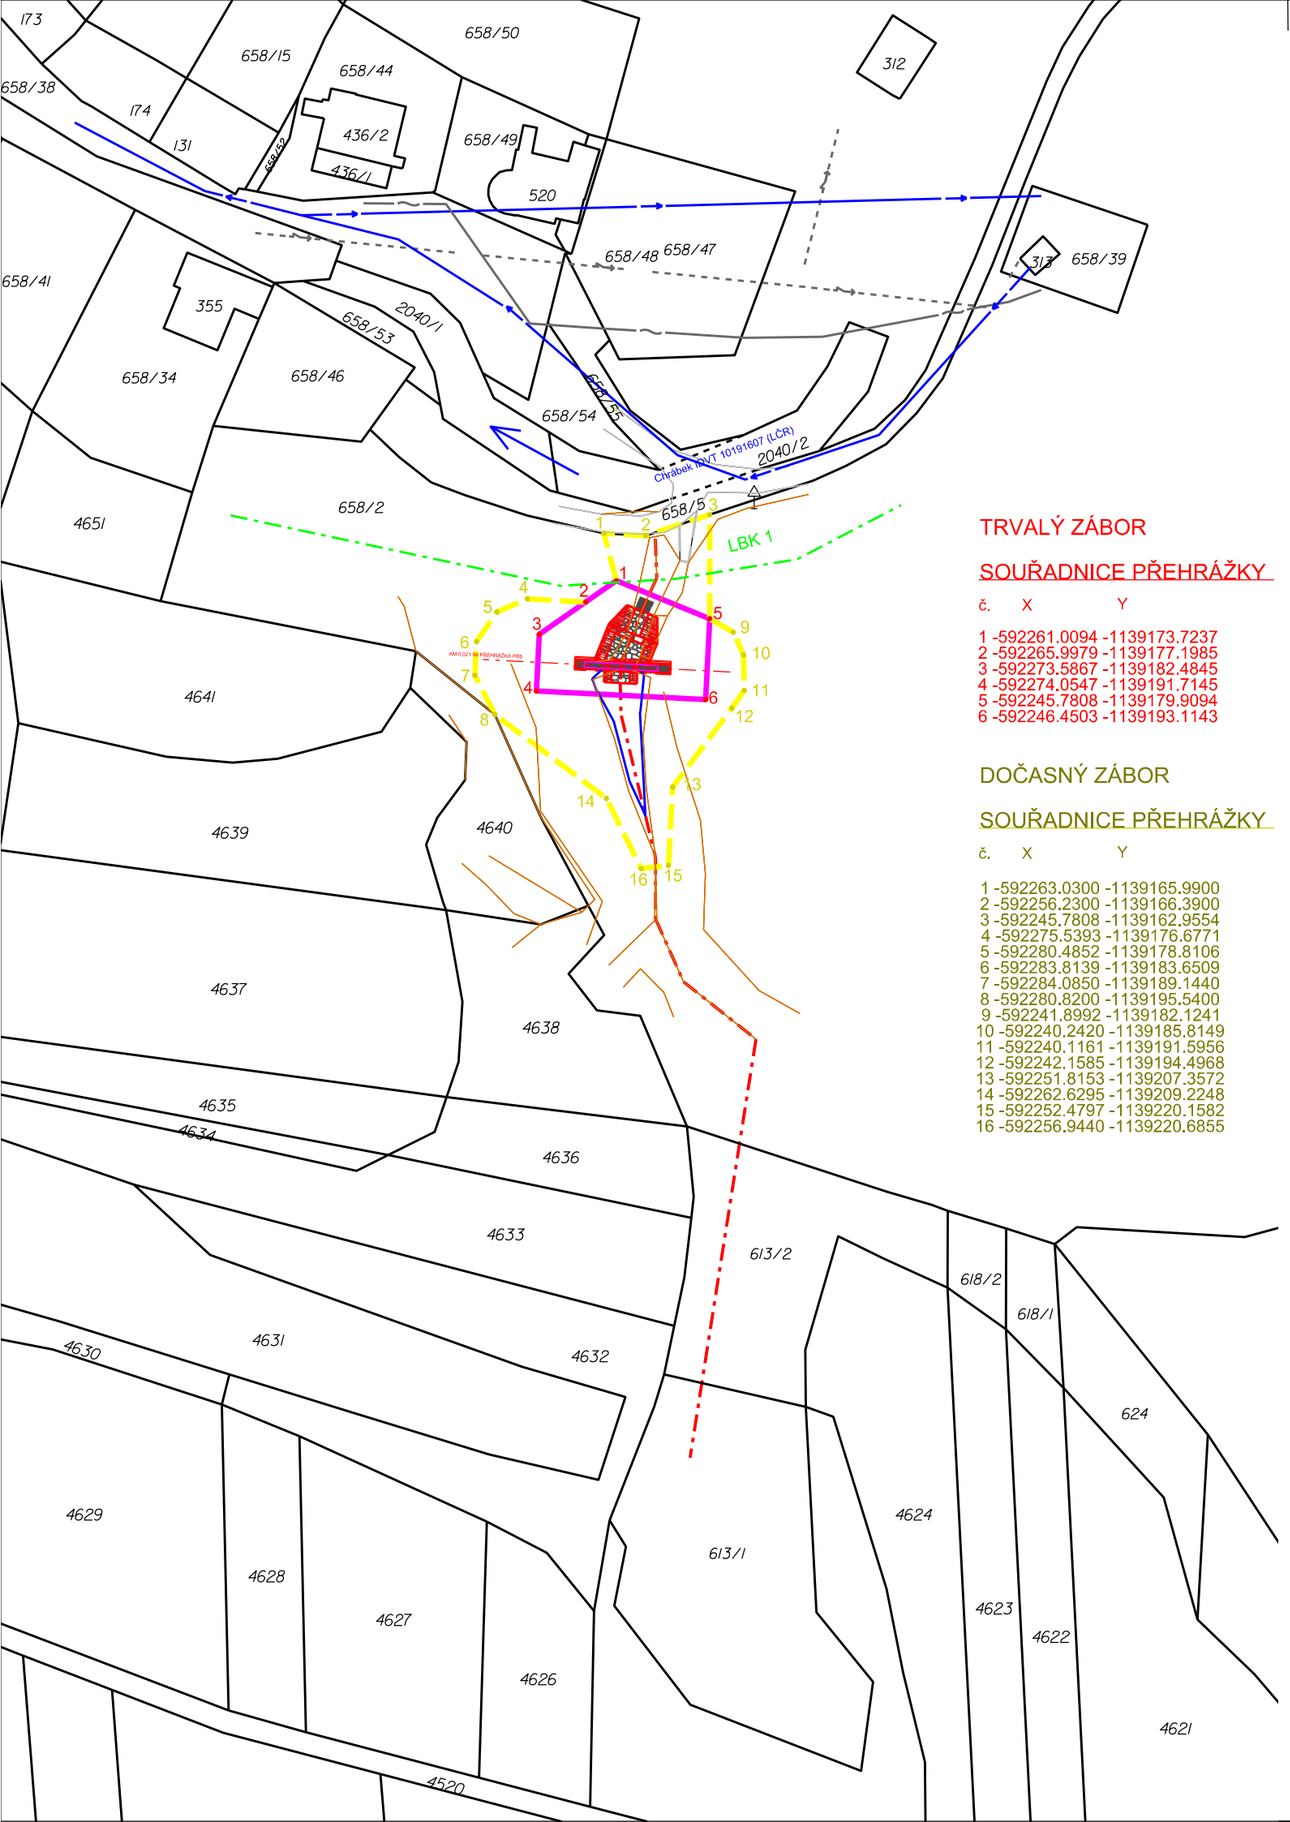

TRVALÝ ZÁBOR

SOUŘADNICE PŘEHRÁŽKY

č.	X	Y
1	-592261.0094	-1139173.7237
2	-592265.9979	-1139177.1985
3	-592273.5867	-1139182.4845
4	-592274.0547	-1139191.7145
5	-592245.7808	-1139179.9094
6	-592246.4503	-1139193.1143

DOČASNÝ ZÁBOR

SOUŘADNICE PŘEHRÁŽKY

č.	X	Y
1	-592263.0300	-1139165.9900
2	-592256.2300	-1139166.3900
3	-592245.7808	-1139162.9554
4	-592275.5393	-1139176.6771
5	-592280.4852	-1139178.8106
6	-592283.8139	-1139183.6509
7	-592284.0850	-1139189.1440
8	-592280.8200	-1139195.5400
9	-592241.8992	-1139182.1241
10	-592240.2420	-1139185.8149
11	-592240.1161	-1139191.5956
12	-592242.1585	-1139194.4968
13	-592251.8153	-1139207.3572
14	-592262.6295	-1139209.2248
15	-592252.4797	-1139220.1582
16	-592256.9440	-1139220.6855

LEGENDA

- hranice parcel DKM
- 658/2 parcelní číslo
- zaměření polohopisu
- hranice trvalého záboru
- hranice dočasného záboru
- osa stávající údolnice
- hranice zátopy při stoleté povodni (Q100)
- navrhované těleso protierozní (drátokamenné) přehrážky (PŘ)
- hranice lokálního biokoridoru LBK 1, dle KoPÚ
- sdělovací podzemní vedení
- el. nadzemní vedení NN
- vodovod

S

GEOCENTRUM, spol. s r.o.
zeměměřická a projekční kancelář
tř. Kosmonautů 1143/8B, 779 00 Olomouc
zapsána u KS v Ostravě, oddíl C, vl. č. 5555

AUTORIZOVANÝ TECHNIK
PRO STAVBY VODNÍHO HOSPODÁŘSTVÍ A KRAJINNÉHO INŽENÝRSTVÍ, SPECIALIZACE STAVBY MELIORAČNÍ A SANAČNÍ
ING. JAN KOPAL

GEOCENTRUM spol. s r.o. zeměměřická a projekční kancelář, Olomouc

Projektant	Ing. JAN KOPAL	
Vypracoval	Ing. JAN KOPAL	
Kontroloval	Ing. JOSEF BLAHA	
Kraj: Jihomoravský	Obec: Ráječko	K. ú.: Ráječko
Objednatel	ČR - STÁTNÍ POZEMKOVÝ ÚŘAD Krajský pozemkový úřad pro Jihomoravský kraj Pobočka Blansko Poříčí 1569/18 678 42 Blansko	

GEOCENTRUM spol. s r.o. zeměměřická a projekční kancelář, Olomouc

Stupeň dokumentace	DSP, PDPS
Číslo zakázky	087/2021
Číslo objednatele	459-2021-523101
Datum	11/2021
Měřítko	1:1 000
Formát	2 x A4
Souřad./výškový sys.	S-JTSK/B. p. v.

Akce:
PD - Přehrážky PŘ1-PŘ5 s polní cestou CP2 v k.ú. Ráječko
SO 02 přehrážka PŘ5

Název přílohy:
KOORDINAČNÍ SITUAČNÍ VÝKRES

Čís. soupravy:	Čís. přílohy:
	C.3