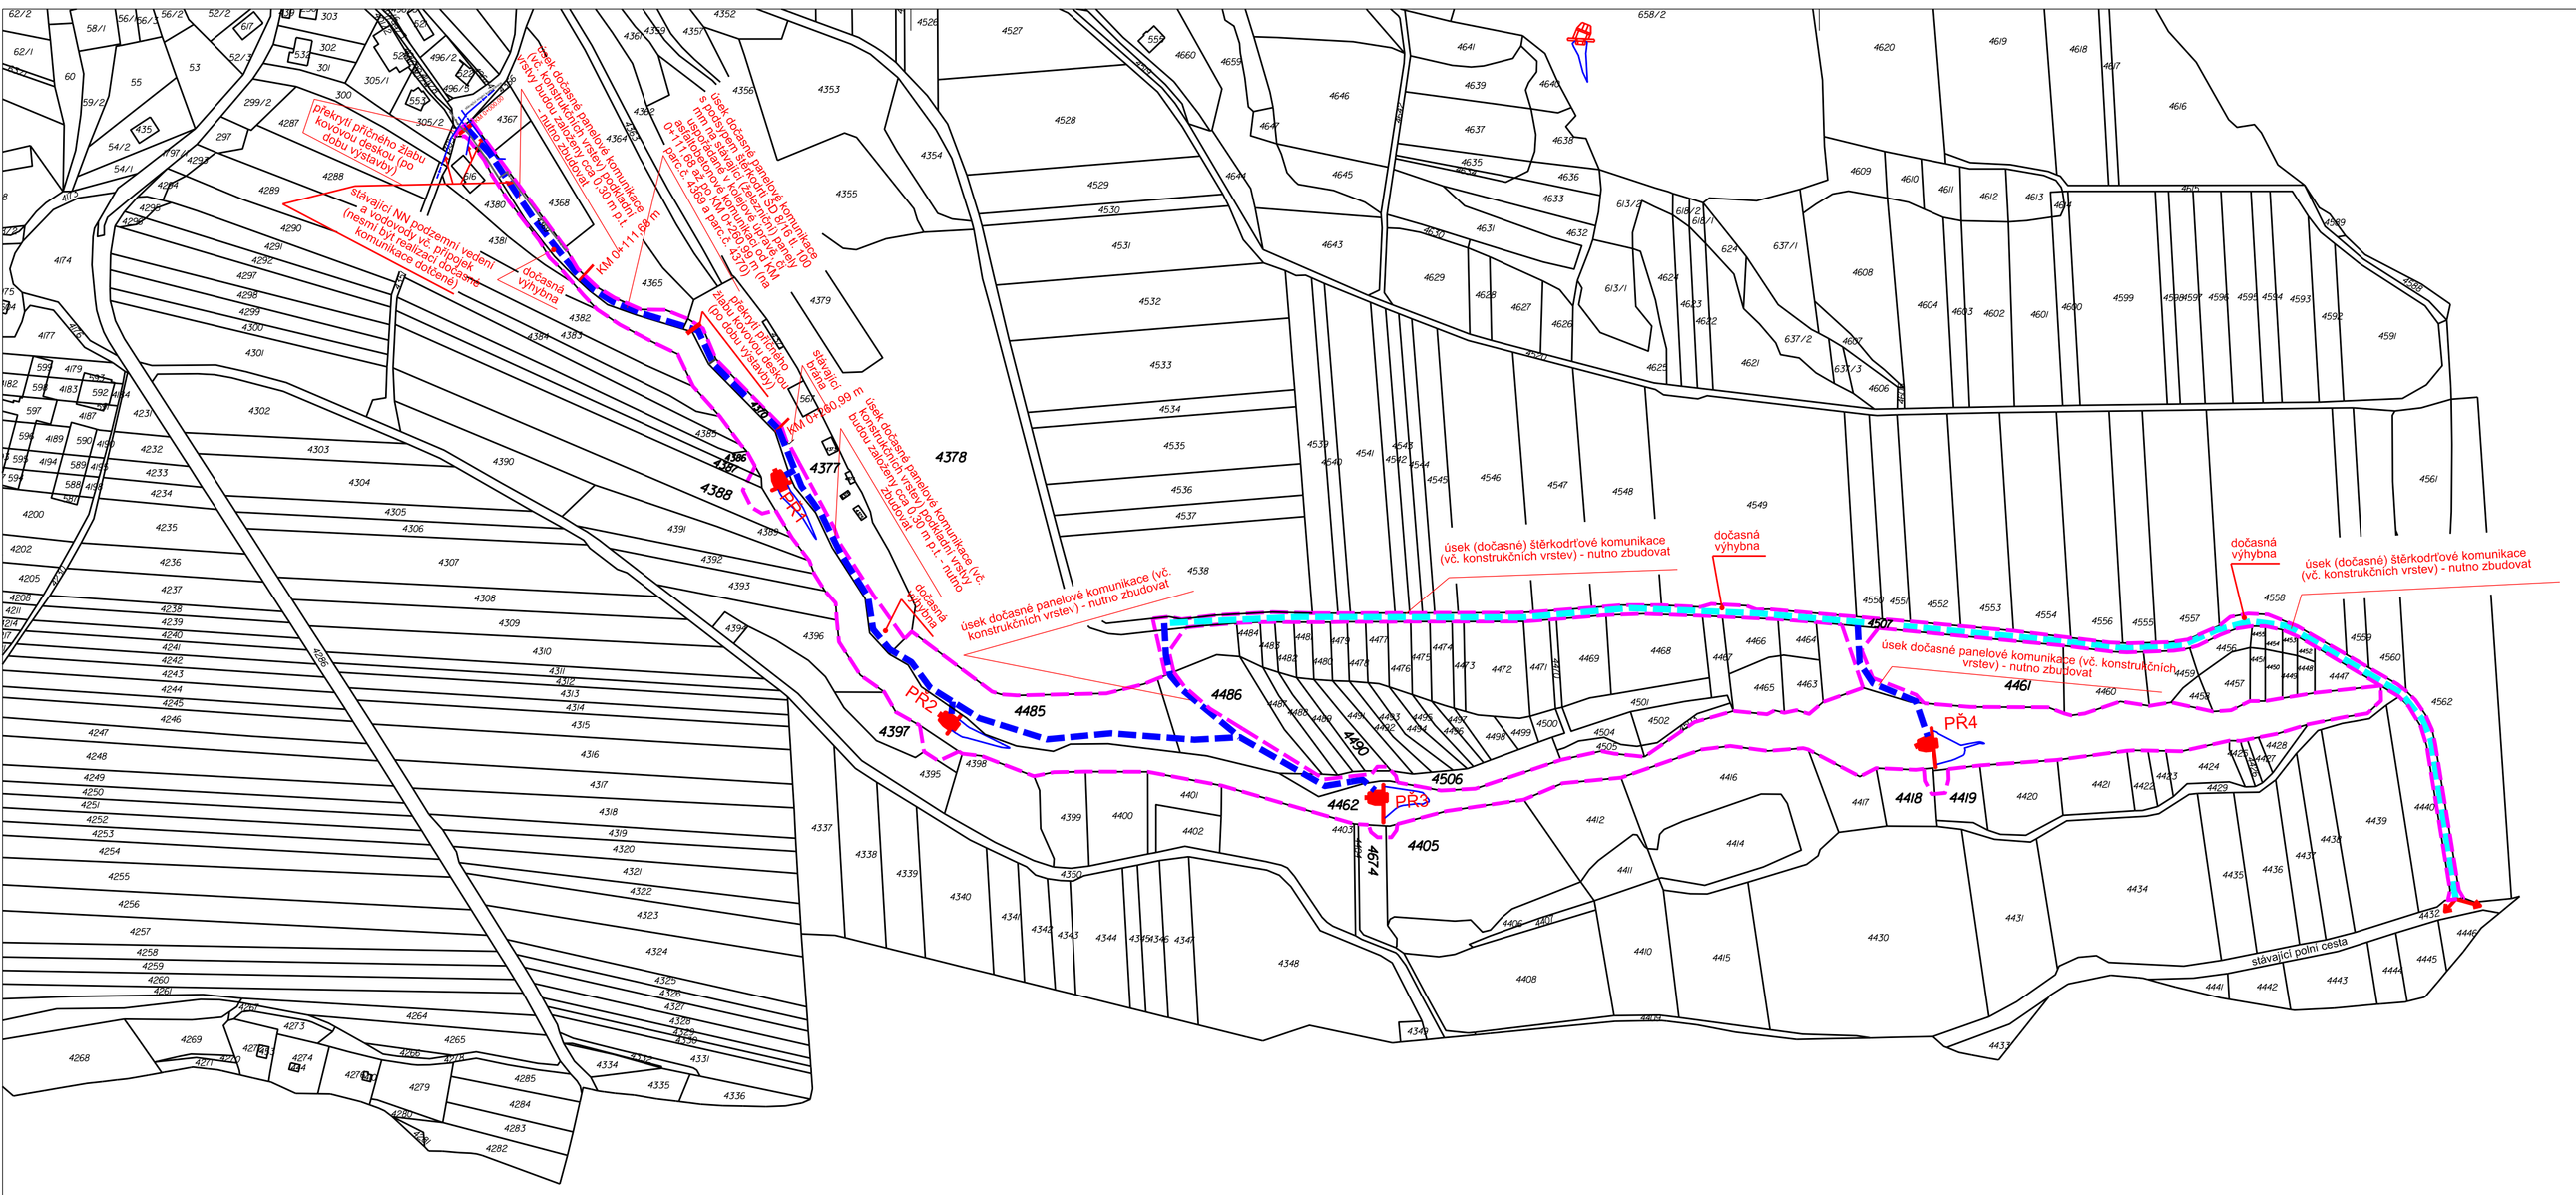

LEGENDA

- hranice parcel DKM
- vymezení dotčených parcel
- napojení stavby na dopravní infrastrukturu (dočasnou panelovou komunikací)
- napojení stavby na dopravní infrastrukturu (dočasnou štěrkodrťovou komunikací)
- napojení na stávající místní komunikaci či stávající polní cestu
- NN podzemní el. vedení
- vodovod (vč. přípojek)
- navrhované přehrážky (SO 01) PŘ1 - PŘ4

S

GEOCENTRUM, spol. s r.o.
zeměměřická a projekční kancelář
tř. Kosmonautů 1143/8B, 779 00 Olomouc
zapsána u KS v Ostravě, oddíl C, vl. č. 5555

AUTORIZOVANÝ TECHNIK
PRO STAVBY VODNÍHO HOSPODÁŘSTVÍ A KRAJINNÉHO INŽENÝRSTVÍ, SPECIALIZACE STAVBY MELIORAČNÍ A SANAČNÍ
ING. JAN KOPAL

GEOCENTRUM spol. s r.o. zeměměřická a projekční kancelář, Olomouc

Projektant	Ing. JAN KOPAL			
Vypracoval	Ing. JAN KOPAL			
Kontroloval	Ing. JOSEF BLAHA			
Kraj: Jihomoravský	Obec: Ráječko	K. ú.: Ráječko	Stupeň dokumentace	DSP, PDPS
Objednatel	ČR - STÁTNÍ POZEMKOVÝ ÚŘAD Krajský pozemkový úřad pro Jihomoravský kraj Pobočka Blansko Poříčí 1569/1B 678 42 Blansko		Číslo zakázky	087/2021
			Číslo objednatele	459-2021-523101
			Datum	11/2021
Akce: **PD - Přehrážky PŘ1-PŘ5 s polní cestou CP2 v k.ú. Ráječko SO 01 přehrážky PŘ1 - PŘ4**			Měřítko	1:2 500
			Formát	4 x A4
			Souřad./výškový sys.	S-JTSK/B. p. v.
Název přílohy: **SITUAČNÍ VÝKRES DOČASNÝCH KOMUNIKACÍ**			Čís. soupravy:	Čís. přílohy: **C.4**