

KATASTR
PARCELNÍ ČÍSLA
DRUH POVRCHU
VZDÁL. OBJEKTŮ A VRCHOL. BODŮ
OZNAČENÍ VRCHOLOVÝCH BODŮ

MĚŘÍTKA 1:500/100

LEGENDA TYPŮ ČAR

PŮVODNÍ TERÉN

UPRAVENÝ TERÉN

NORMÁLNÍ HLADINA 539,50

HLADINA PŘI Q100 539,90

ODTOKOVÉ POTRUBÍ

HRANA KORYTA

HRANA KORYTA

ODTOKOVÉ POTRUBÍ

HLOUBKA VÝKOPU (NÁSYPU)

KÓTA DNA RYBNÍKU


KÓTA PŮVODNÍHO TERÉNU

SROVNÁVACÍ ROVINA

STANIČENÍ [km/m]

SKLON[?]-DÉLKA[m]

Božejovice							
36.68	28.59	29.20	29.20	27.94	22.00	23.83	

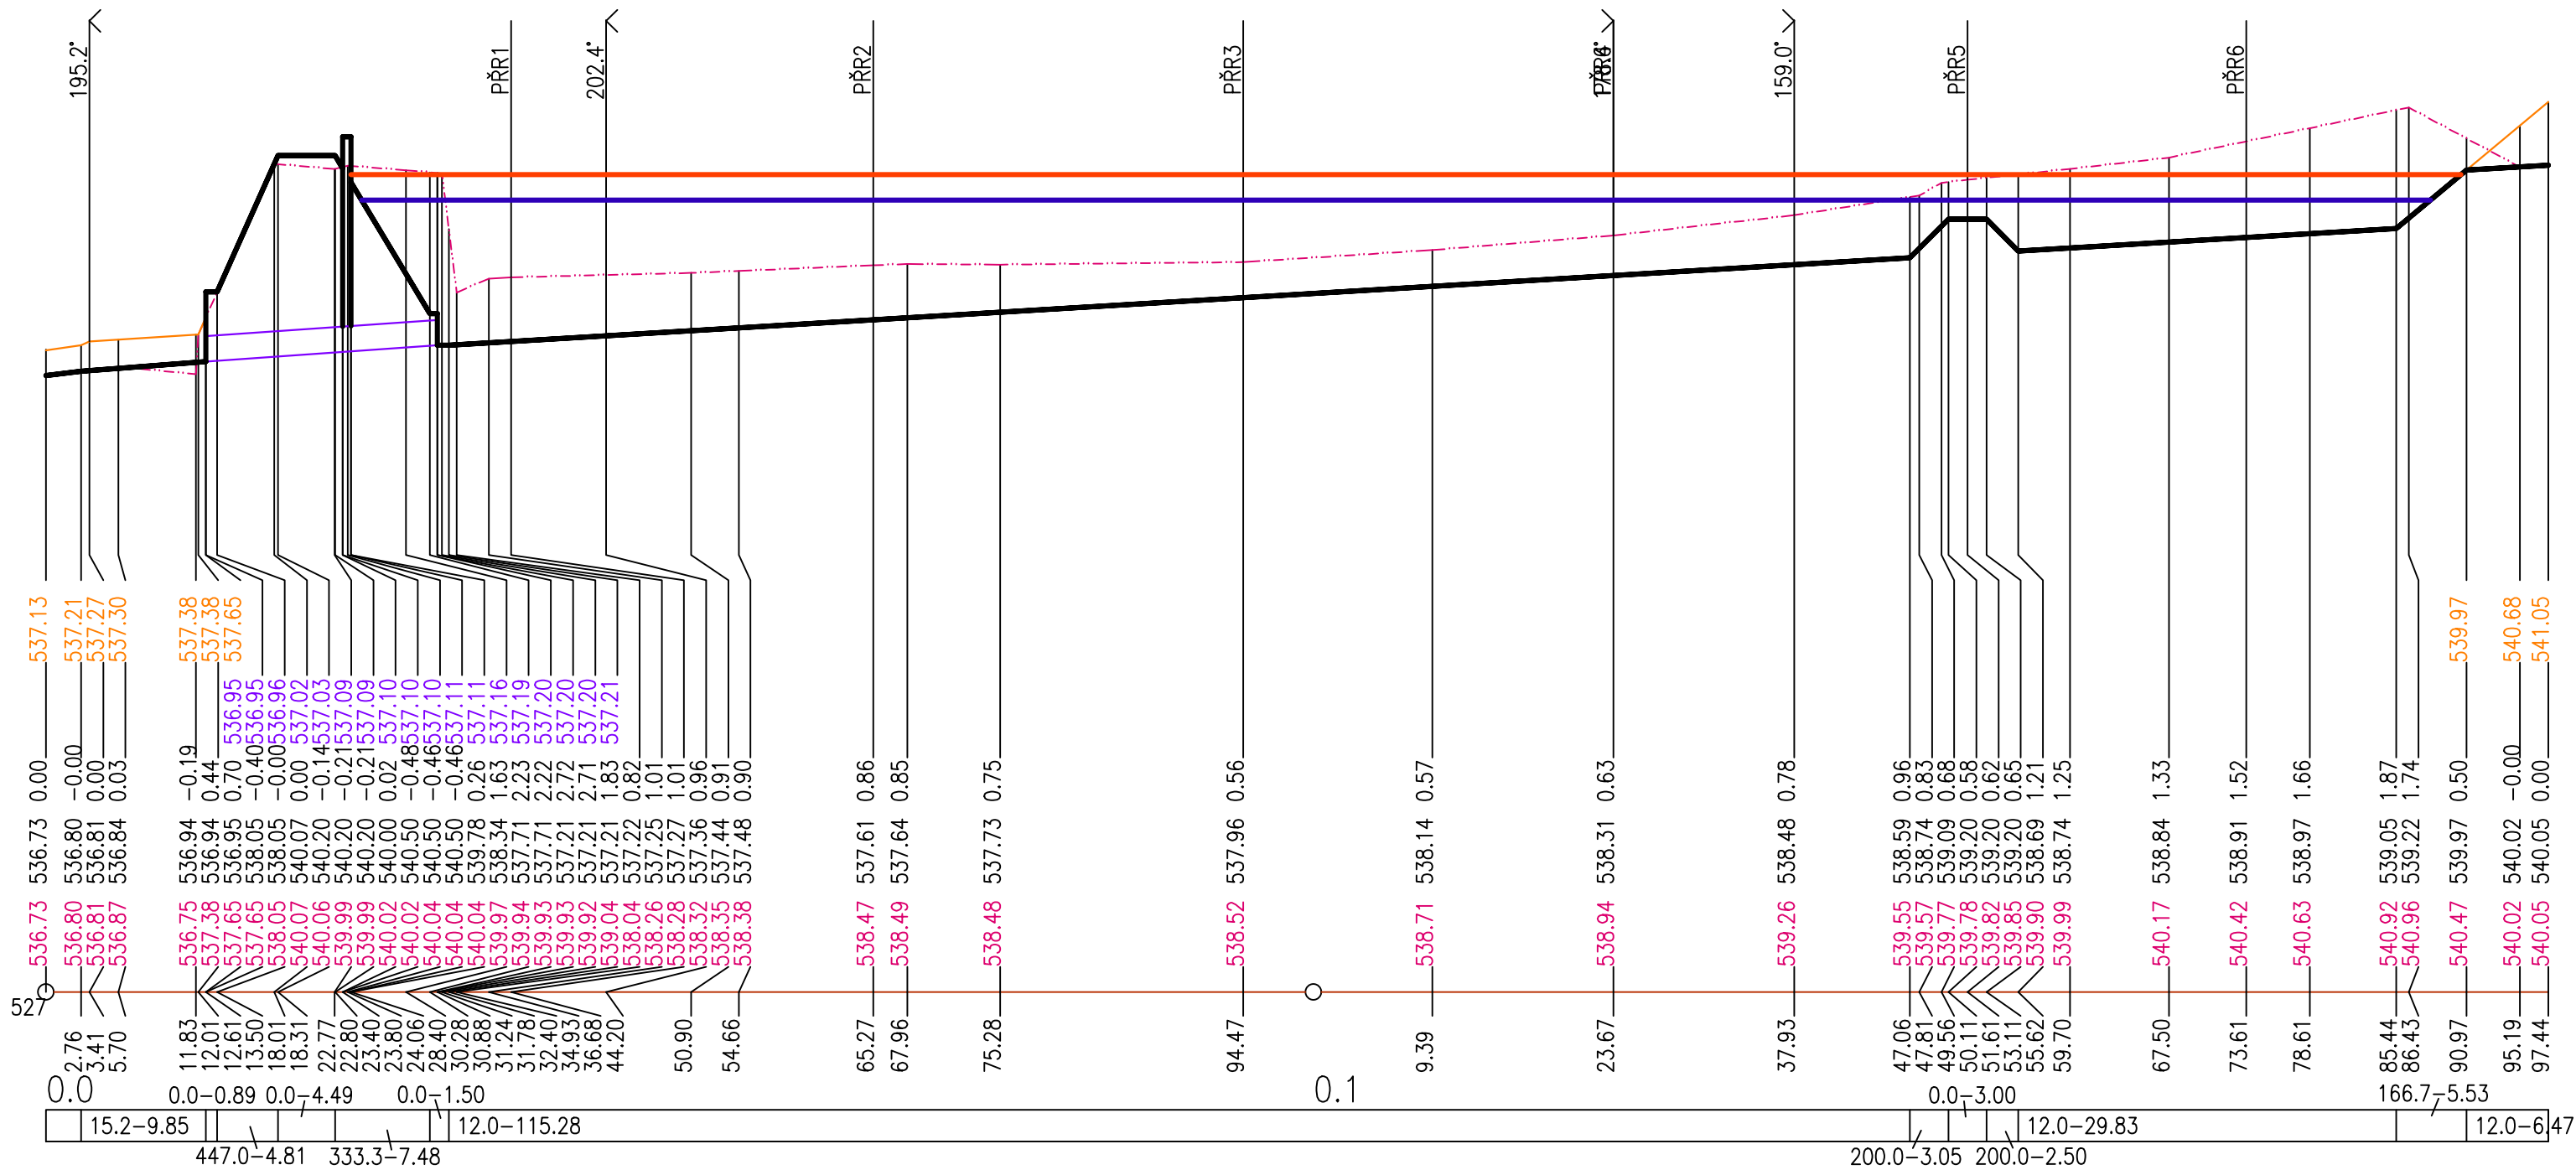

Vyracoval:		Zodpovědný projektant:	
Karel Urbánek		Ing. Martin Růžicka, CSc	
Objednatel PD: Česká republika – Státní pozemkový úřad, Krajský pozemkový úřad pro Jihočeský kraj, Pobočka Tábor, Husovo náměstí 2938, 390 02 Tábor			
Název akce :			
KoPÚ Božejevovice - Vodní nádrž „Horšín“ v k.ú. Božejevovice			
Oddíl:	Slupeň PD:		
D : Dokumentace objektů	DSP		
Část:	KÚ: Božejevovice [608793] Svofiz [608831], Drahňovice [608815]		
Obsah výkresu :			
Podélný profil rybníka PP			