

KATASTRY  
PARCELNI ČÍSLO  
DRUH POVRCHU  
VZDÁL. OBJEKTŮ A VRCHOL. BODŮ  
OZNAČENÍ VRCHOLOVÝCH BODŮ

Božejovice	
69.48	96.59
Vb	

MĚŘÍTKA 1:500/100


LEGENDA TYPŮ ČAR


## PŮVODNÍ TERÉN

UPRAVENÝ TERÉN

# NORMÁLNÍ HLADINA

HLADINA PŘI Q100

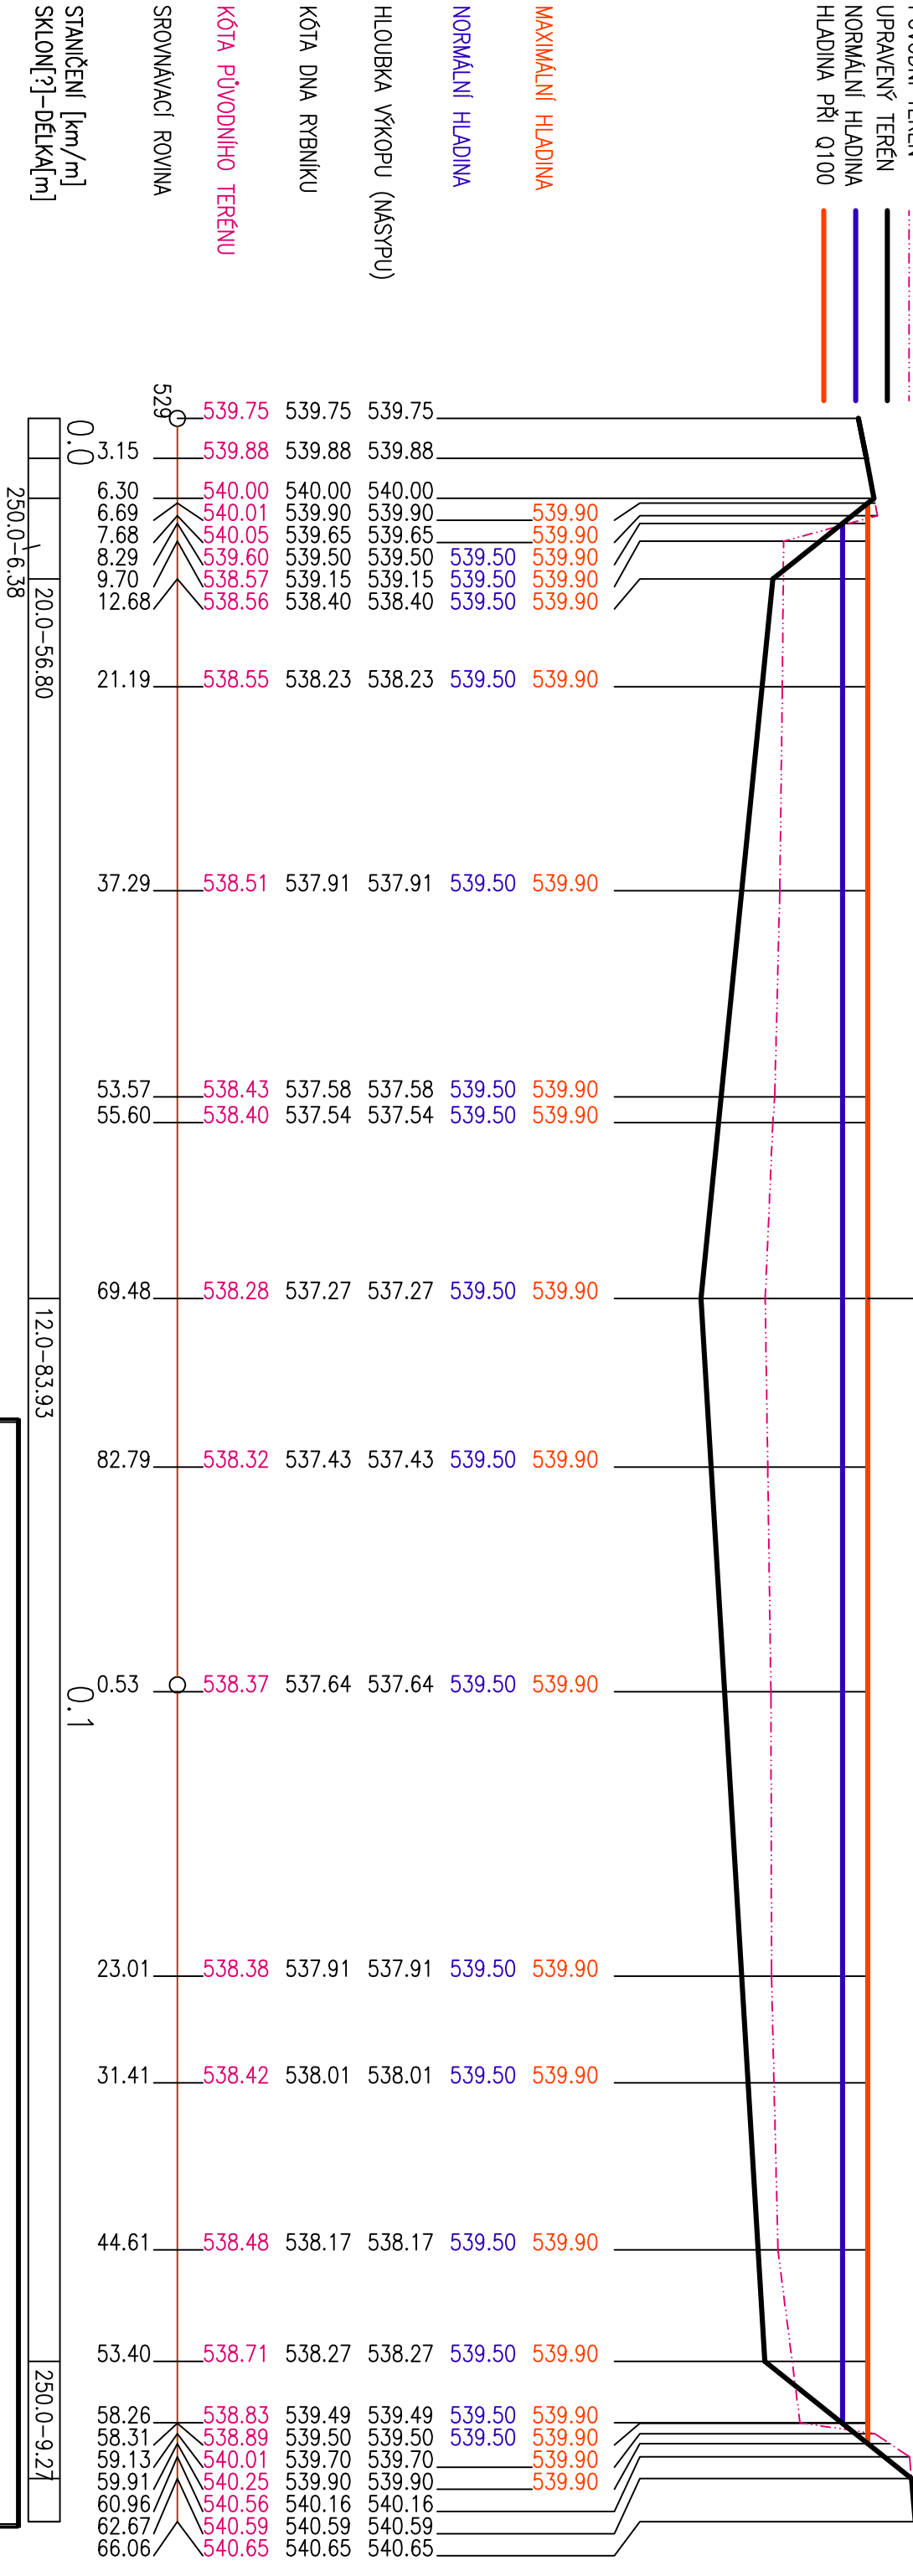

	
<b>Natura Konzept s.r.o. ŘEŠENÍ VODY V KRAJINĚ</b>	
<b>Sídlo: Vrážova 2243/7, 150 00 Praha 5 – Smíchov</b>	
<b>Provozovna: Na Hradbách 35/I, 377 01 Jindřichův Hradec</b>	
<b>email : info@naturakoncept.cz www: naturakoncept.cz, tel: 739 500 508</b>	
Vypracoval:	Zodpovědný projektant:
<b>Karel Urbánek</b>	<b>Ing.Martin Růžička, CSC</b>
Objednatel P.D.: Česká republika – Státní pozemkový úřad, Krajský pozemkový úřad pro Jihočeský kraj, Pobočka Tábor, Husovo náměstí 2938, 390 02 Tábor	
Název akce :	
<b>KOPÚ Božejovice - Vodní nádrž „Horsín“ v k.ú. Božejovice</b>	
Oddíl:	Stupeň P.D.:
<b>D : Dokumentace objektů</b>	<b>DSP</b>
Část:	Kč: Božejovice [608793] Svořiz [608831], Drahňovice [608815]
Obsah výkresu :	
<b>Příčný profil nádrží PŘ1 - PŘ1</b>	
razítko a podpis:	
Formát:	Kótováno:
<b>2xA4</b>	<b>M</b>
Č.zakazky:	Č. výkresu:
<b>M - 36 -21</b>	<b>D.14</b>
Měřítko:	
<b>1:500, 1:100</b>	
Datum:	
<b>6/2021</b>	

**Natura Koncept s.r.o. ŘEŠENÍ VODY V KRAJINĚ**  
Sídlo: Vrážova 2243/7, 150 00 Praha 5 – Smíchov  
Provozovna: Na Hradbách 35/I, 377 01 Jindřichův Hradec  
email : [info@naturakoncept.cz](mailto:info@naturakoncept.cz) [www: naturakoncept.cz](http://www.naturakoncept.cz), tel: 739 500 508

**Vypracoval:**

Karel Urbánek

Zodpovedný projektant:

Ing. Martin Růžička, CSc

razitko a podpis:

**Název akce :**

Objednatel P.O.: Česká republika – Státní pozemkový úřad, Krajský pozemkový úřad pro Jihočeský kraj, Pobočka Tábor, Husovo náměstí 2938, 390 02 Tábor

KOPŮ Božejovice - Vodní nádrž „Horsín“ v k.ú. Božejovice

Oddíl:  
D : Dokumentace objektů

Stupeň PD:

**Cást:**

KÚ: Božejovice [608793]

Obsah výkresu :

Měřítko: 1:500, 1:100

### Příčný profil nádrží PŘ1 - PŘ1

D.14