


KATASTRY
PARCELNÍ ČÍSLA
DRUH POVRCHU
VZDĀL. OBJEKTŮ A VRCHOL. BODŮ
OZNAČENÍ VRCHOLOVÝCH BODŮ

MĚŘÍTKA 1:500/100

LEGENDA TYPŮ ČAR
PŮVODNÍ TERÉN
UPRAVENÝ TERÉN
NORMÁLNÍ HLADINA
HLADINA PŘI Q100

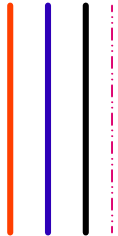

MAXIMÁLNÍ HLADINA
NORMÁLNÍ HLADINA


HLoubKA VÝKOPU (NÁSPU)

KóTA DNA RYBNÍKU

KóTA PŮVODNÍHO TERÉNU

SROVNÁVACÍ ROVINA

STANIČENÍ [km/m]
SKLON[?]–DĚLKA[m]

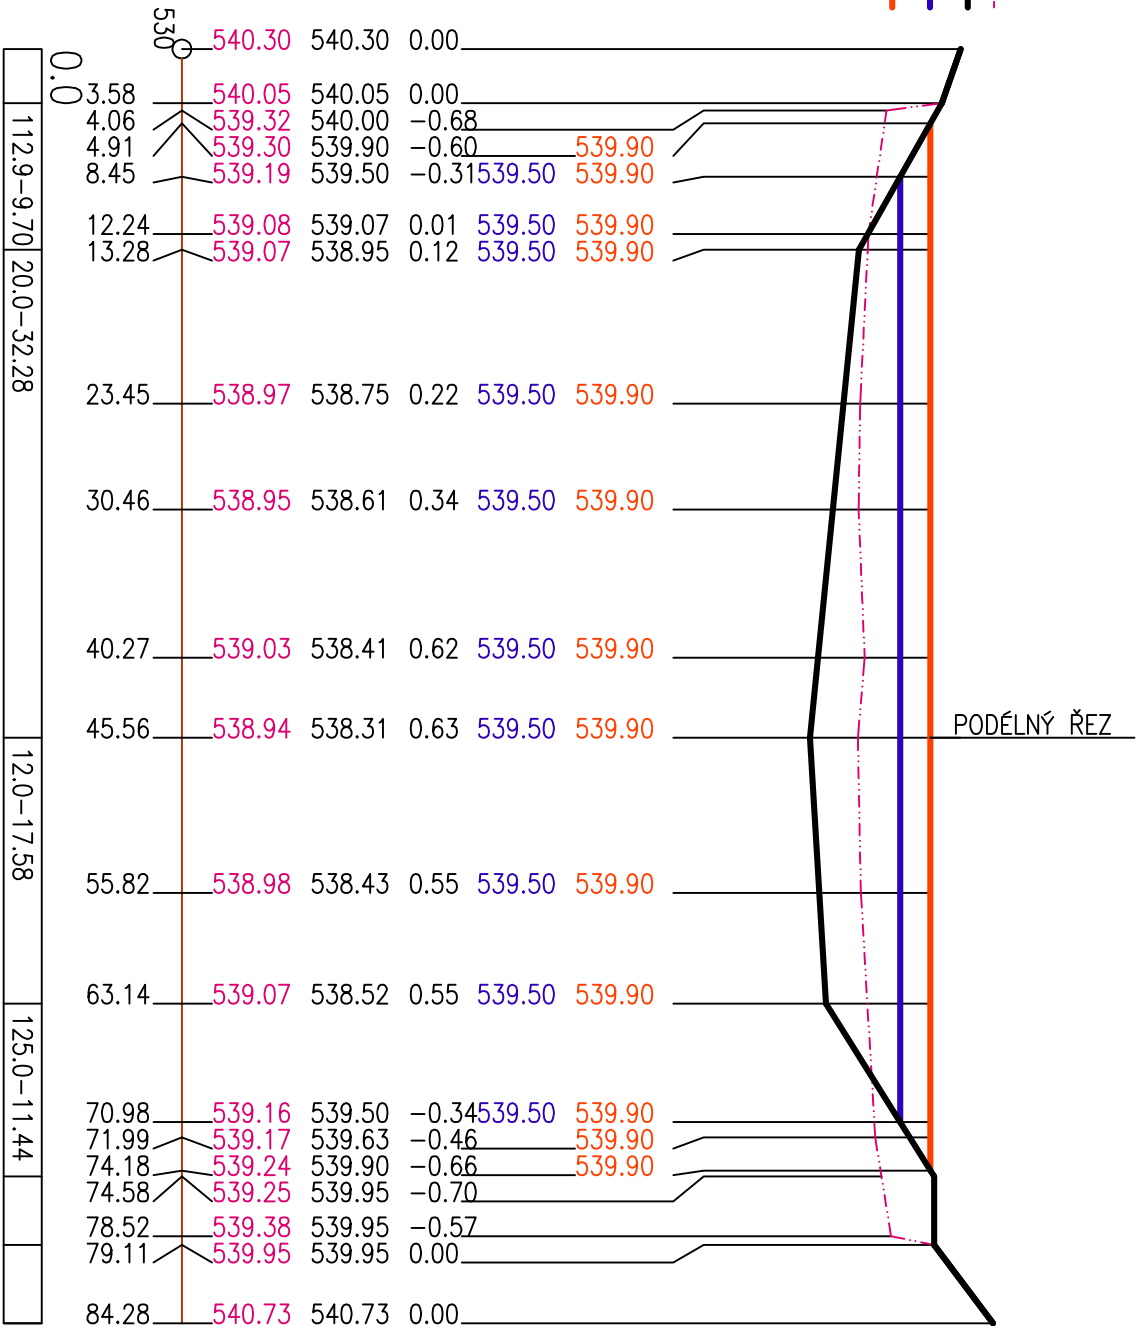

Božejovice	
45.56	38.72
Vb	Vb

		Natura Konzept s.r.o. ŘEŠENÍ VODY V KRAJINĚ Sídlo: Vrázova 2243/7, 150 00 Praha 5 – Smíchov Provozovna: Na Hradbách 35/I, 377 01 Jindřichův Hradec email : info@naturakoncept.cz, www: naturakoncept.cz, tel: 739 500 508	
Vypracoval:	Karel Urbánek	Zodpovědný projektant:	Ing.Martin Ružička, CSc
Objednatel PD: Česká republika – Státní pozemkový úřad, Krajský pozemkový úřad pro Jihočeský kraj, Pobočka Tábor, Husovo náměstí 2938, 390 02 Tábor			
Název akce :			
KOPÚ Božejovice - Vodní nádrž „Horsín“ v k.ú. Božejovice			
Odůlt	D : Dokumentace objektů		Stupeň PD: DSP
Část:	KÚ: Božejovice [608793] Svořitz [608831], Drahnětice [608815]		Č.zakázky: M - 36 -21
Obsah výřesu :			Měřítko: 1:500, 1:100
Příčný profil nádrží PŘ4 - PŘ4			Datum: 6/2021
			Č. výřesu: D.17