
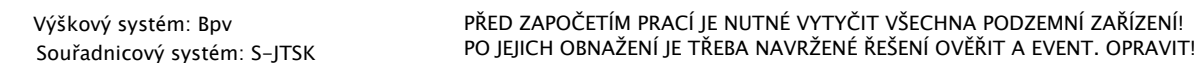
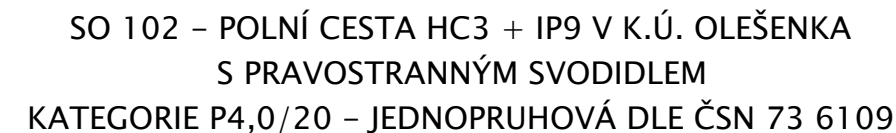
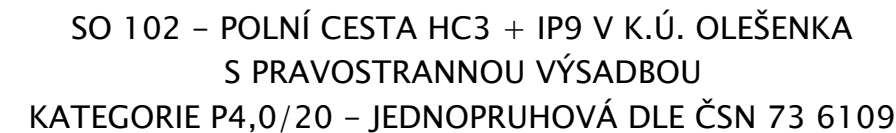
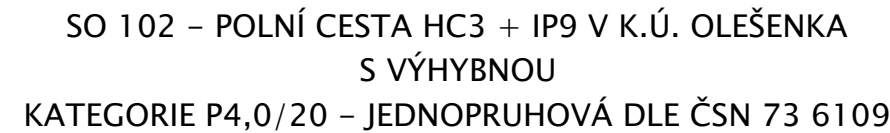
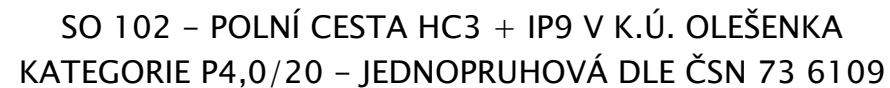
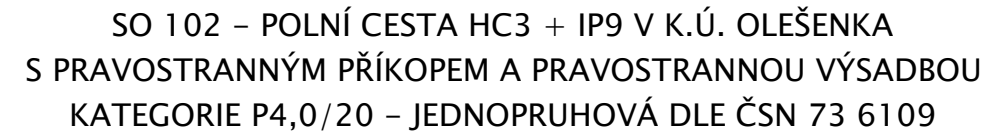



SO 102 – POLNÍ CESTA HC3 + IP9 V K.Ú. OLEŠENKA
S PRAVOSTRANNÝM PŘÍKOPEM
KATEGORIE P4,0/20 – JEDNOPRUHOVÁ DLE ČSN 73 6109

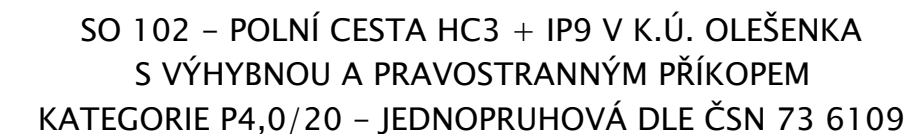

| | | | |
|-------------|--|--|---|
| AKCE: | POLNÍ CESTY HC3 + IP9, HC2, VC19 + IP11 A PRŮLEHY PR1, PR2, PR3, PR4 V K.Ú. OLEŠENKA |  AGROPROJEKT PSO s.r.o. Slavičova 840/1b, 638 00 Břmo www.agroprojektpsocz | |
| KAT. ÚZEMÍ: | OLEŠENKA | VED. PROJEKTANT: | DOC. DR. ING. P. DOČAL |
| OBEC: | OLEŠENKA | AUTOR. INŽENÝR | ING. I. KULÍSEK |
| KRAJ: | VYSOČINA | PROJEKTANT: | ING. M. JIROUT, DIS. <i>Handwritten signature</i> |
| INVESTOR: | SPŮ, KPŮ KRAJ VYSOČINA, POBOČKA HAVLÍČKŮV BROD | PROJEKTANT: | ING. M. ŠIKULA <i>Handwritten signature</i> |
| STUPEŇ PD: | DSP + DPS | Č. ZAKÁZKY: | 101-3185-21 |
| OBSAH: | SO 102 - POLNÍ CESTA HC3 + IP9 V K.Ú. OLEŠENKA | MĚŘÍTKO: | 1:100 |
| | VZOROVÉ PŘÍČNÉ ŘEZY | DATUM: | X/2021 |
| | | PŘÍLOHA: PARÉ: | D.1.1.2.2 |