
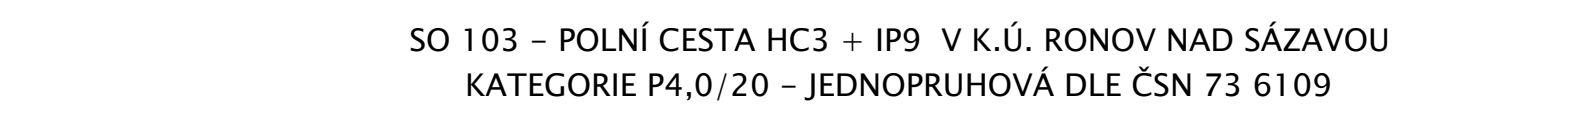



SO 103 – POLNÍ CESTA HC3 + IP9 V K.Ú. RONO V NAD SÁZAVOU  
S PRAVOSTRANNÝM SVODIDLEM  
KATEGORIE P4,0/20 – JEDNOPRUHOVÁ DLE ČSN 73 6109

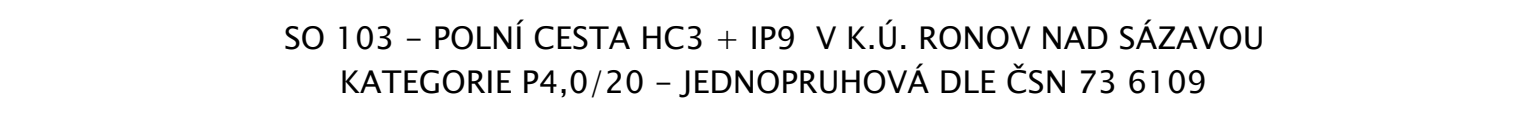

DLAŽBA Z LOM KAMENE

AKCE:	POLNÍ CESTY HC3 + IP9, HC2, VC19 + IP11 A PRŮLEHY PR1, PR2, PR3, PR4 V K.Ú. OLEŠENKA	 <b>AGROPROJEKT PSO s.r.o.</b> Slavičková 840/1b, 638 00 Břežany www.agroprojektpsoc.cz	
KAT. ÚZEMÍ:	RONOV NAD SÁZAVOU	VED. PROJEKTANT:	DOC. DR. ING. R. DOŘEŽAL
OBEC:	PŘIBYSLAV	AUTOR. INŽENÝR	ING. I. KULÍSEK
KRAJ:	VYSOČINA	PROJEKTANT:	ING. M. JIROUT, D.S.
INVESTOR:	SPÚ, KPÚ KRAJ VYSOČINA, POBOČKA HAVLÍČKŮV BROD	PROJEKTANT:	ING. M. ŠIKULKA
STUPEŇ PD:	DSP + DPS	Č. ZAKÁZKY:	101-3185-21
OBSAH:	SO 103 – POLNÍ CESTA HC3 + IP9 V K.Ú. RONOV NAD SÁZAVOU	MĚŘÍTKO:	1:100
		DATUM:	X/2021
	VZOROVÉ PŘÍČNÉ ŘEZY	PŘÍLOHA; PARÉ:	D.1.1.2.2