


Výkres pro zadávací dokumentaci pozemkové úpravy

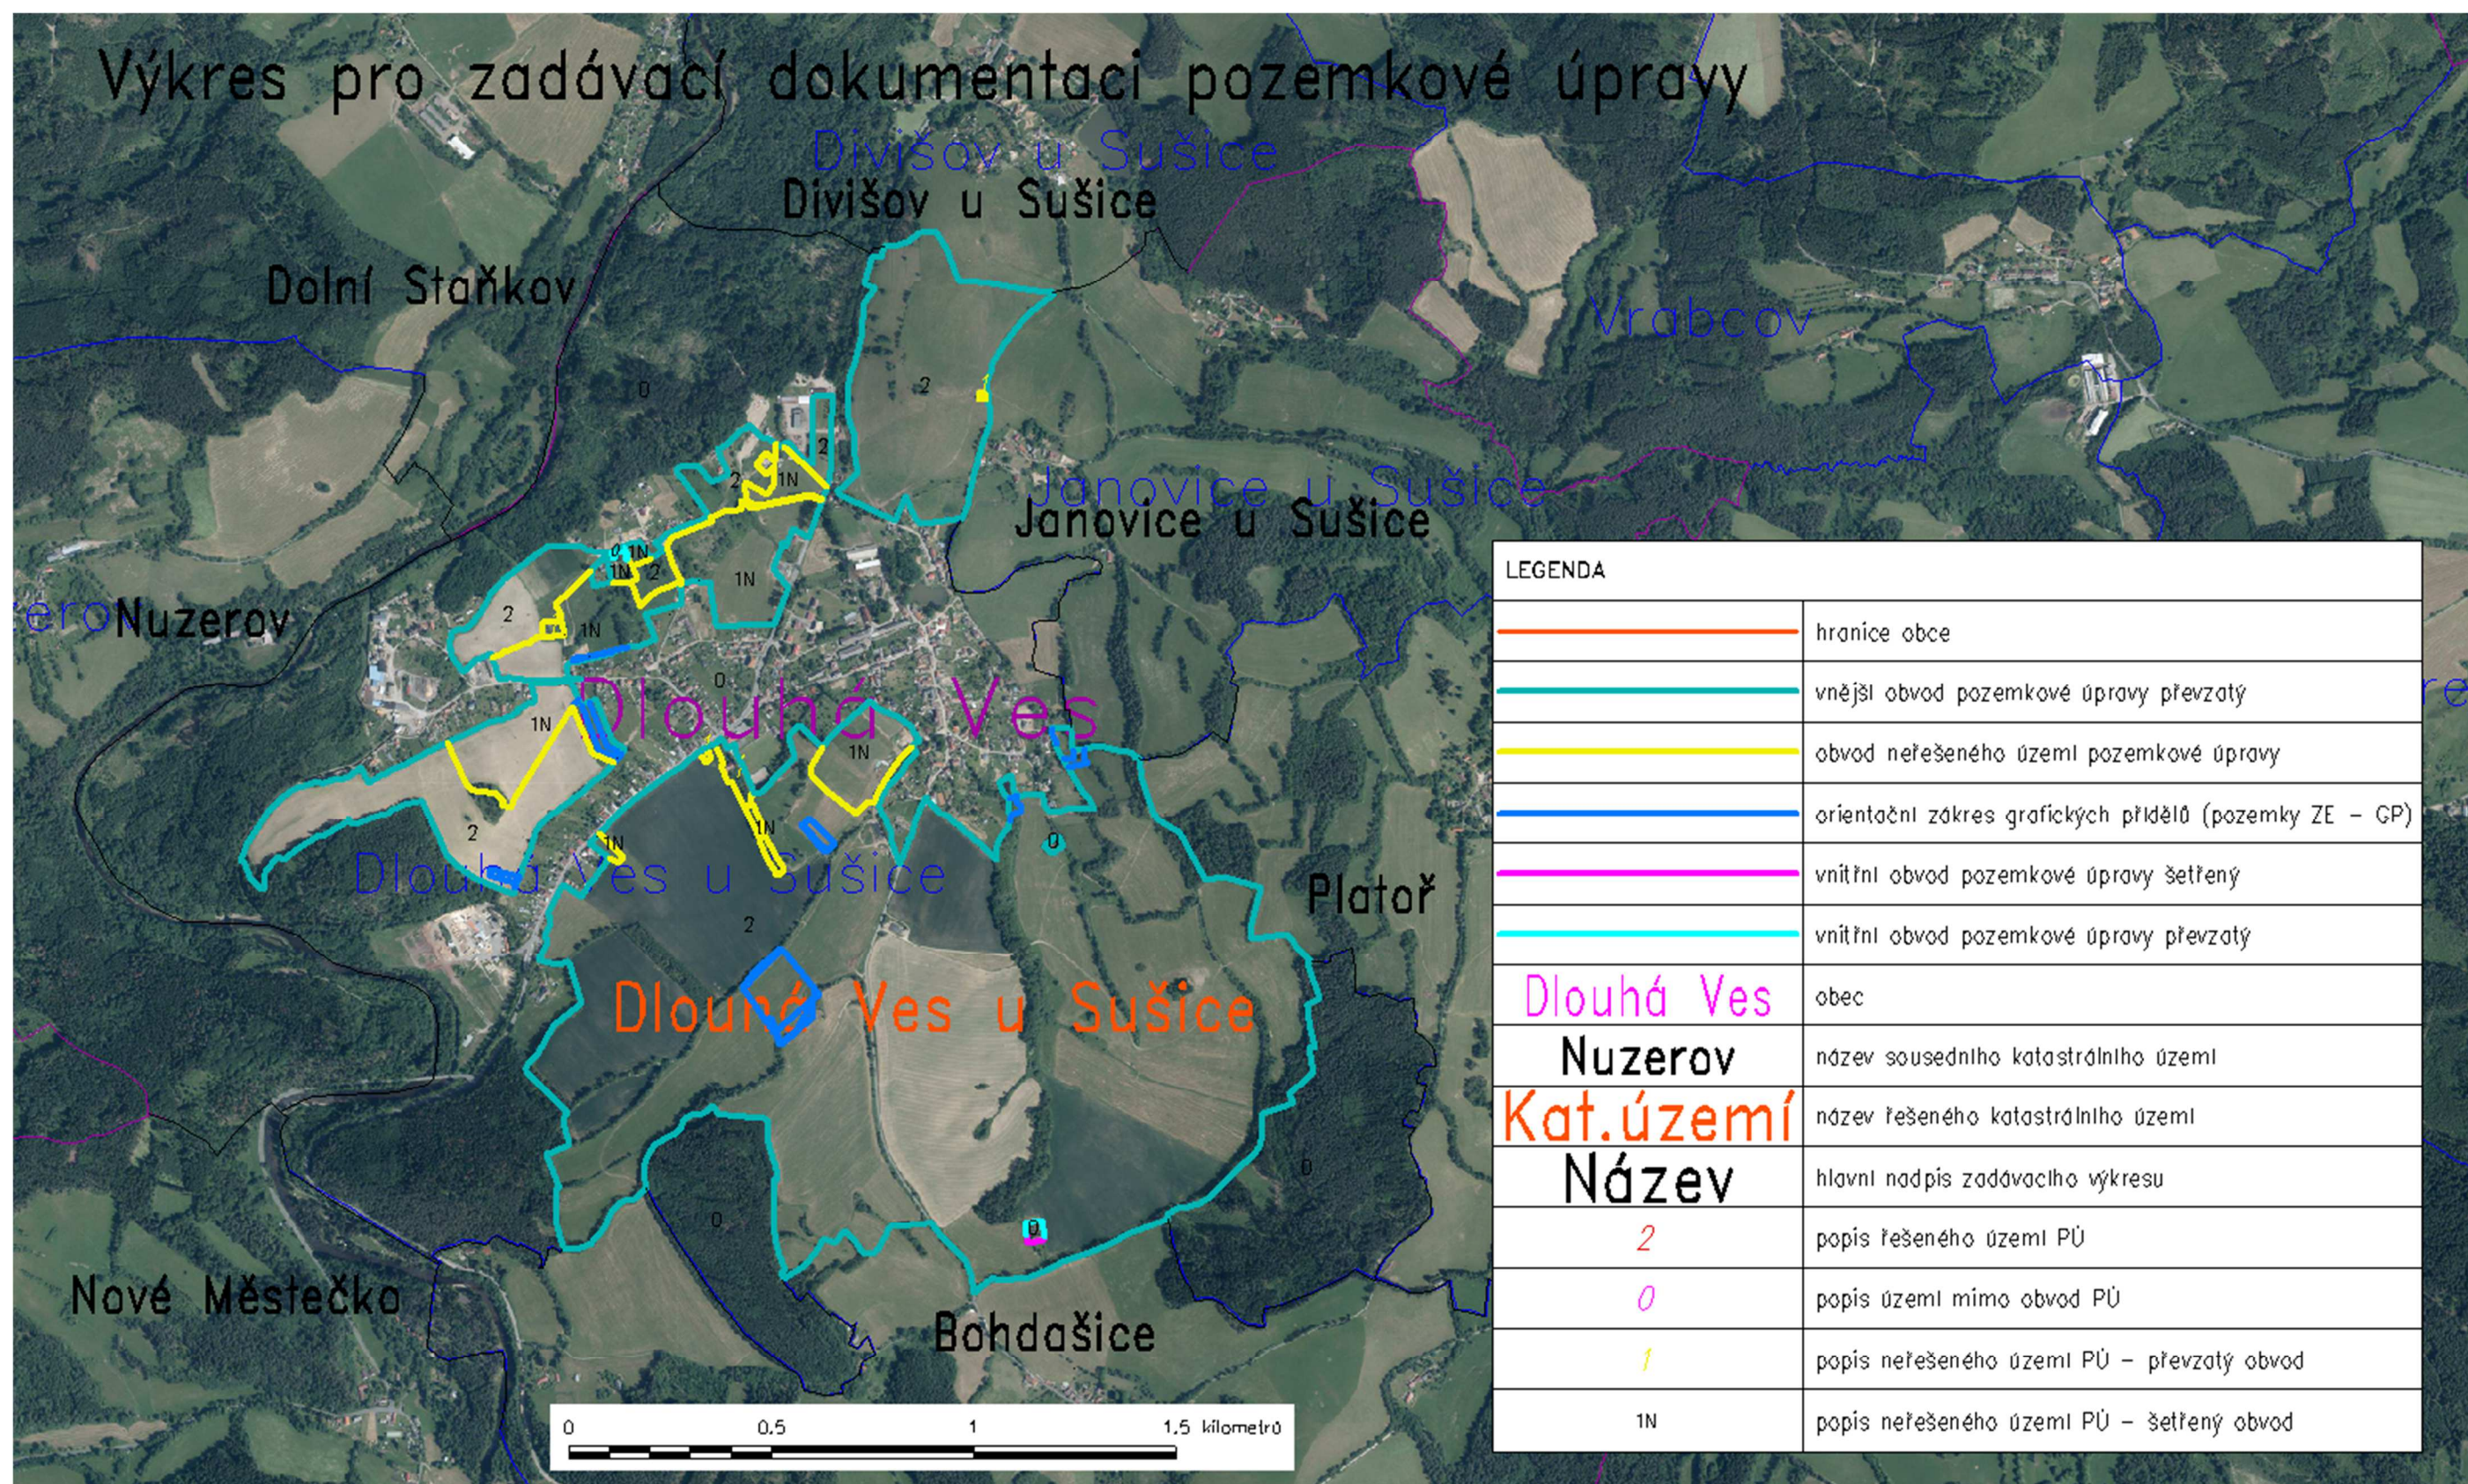

LEGENDA	
	hranice obce
	vnější obvod pozemkové úpravy převzatý
	obvod neřešeného území pozemkové úpravy
	orientační zakres grafických přidělů (pozemky ZE – GP)
	vnitřní obvod pozemkové úpravy šetřený
	vnitřní obvod pozemkové úpravy převzatý
Dlouhá Ves	obec
Nuzerov	název sousedního katastrálního území
Kat.území	název řešeného katastrálního území
Název	hlavní nadpis zadávacího výkresu
2	popis řešeného území PÚ
0	popis území mimo obvod PÚ
1	popis neřešeného území PÚ – převzatý obvod
1N	popis neřešeného území PÚ – šetřený obvod