



VZOROVÝ ŘEZ VÝPUSTNÝM ZARÍZENÍM Č. 1

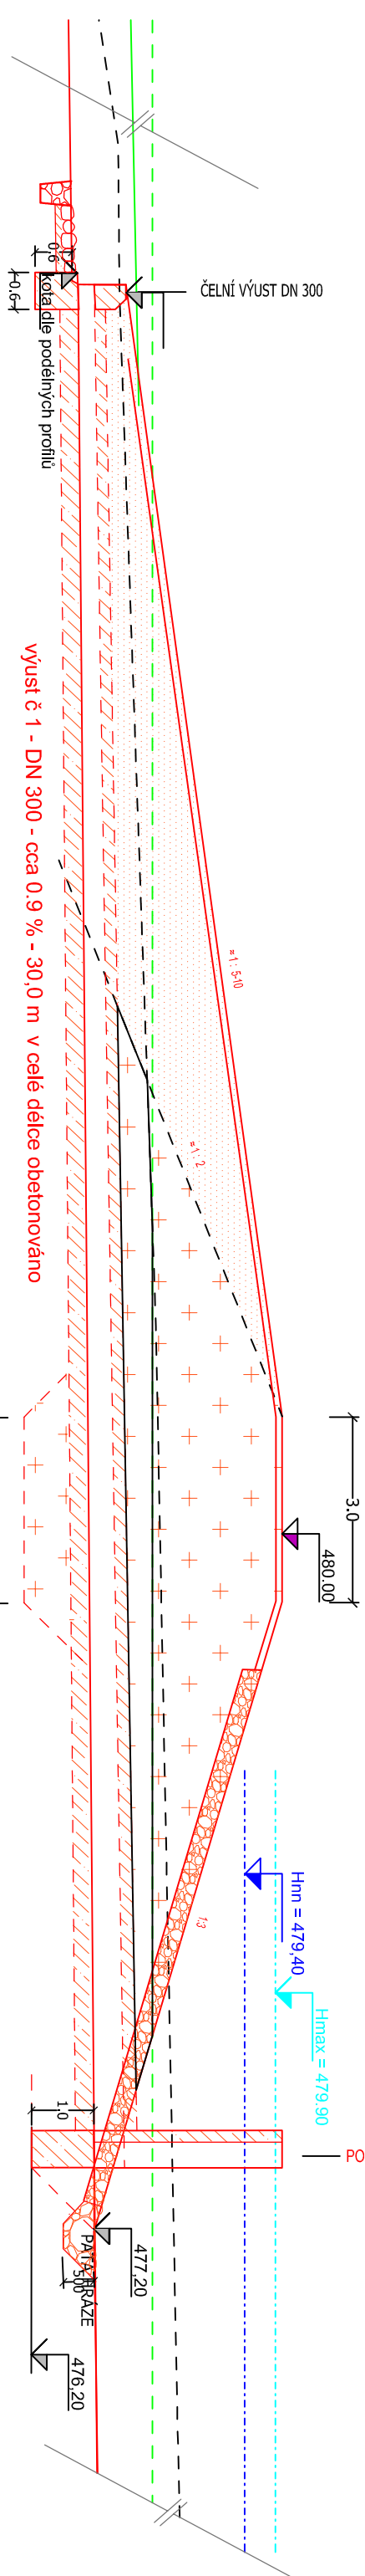


22


VZOROVÝ ŘEZ ČELNÍ HRÁZE

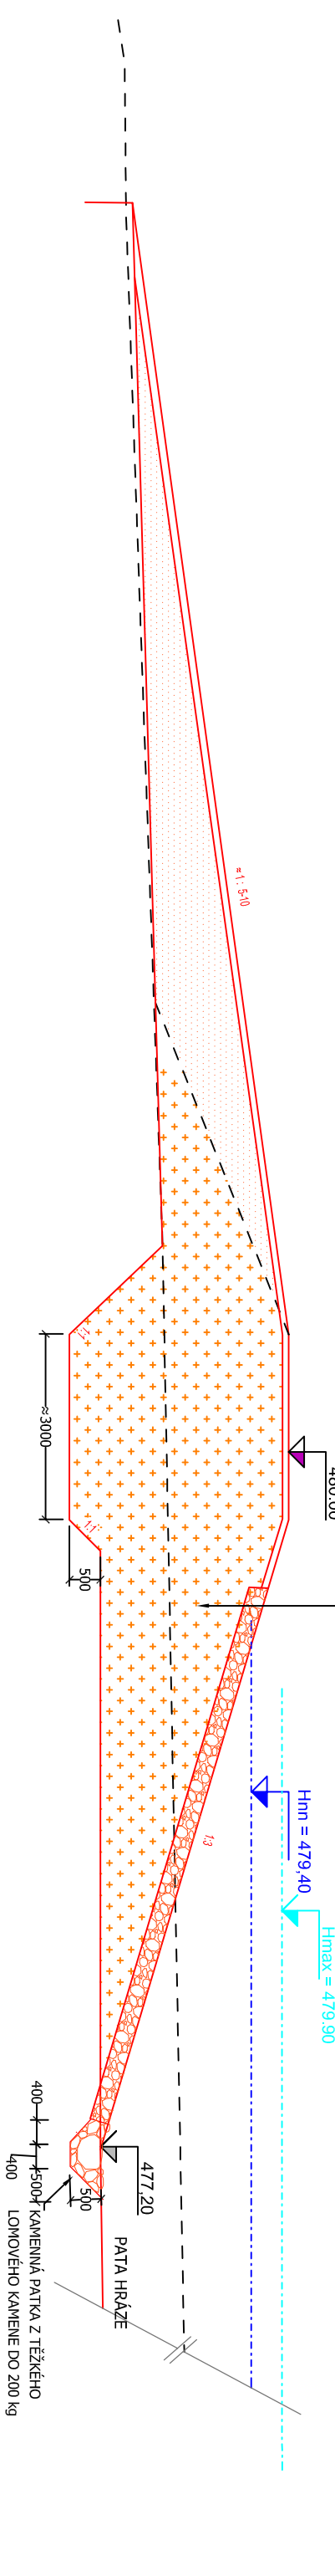

VZOROVÝ ŘEZ BOČNÍ HRÁZE

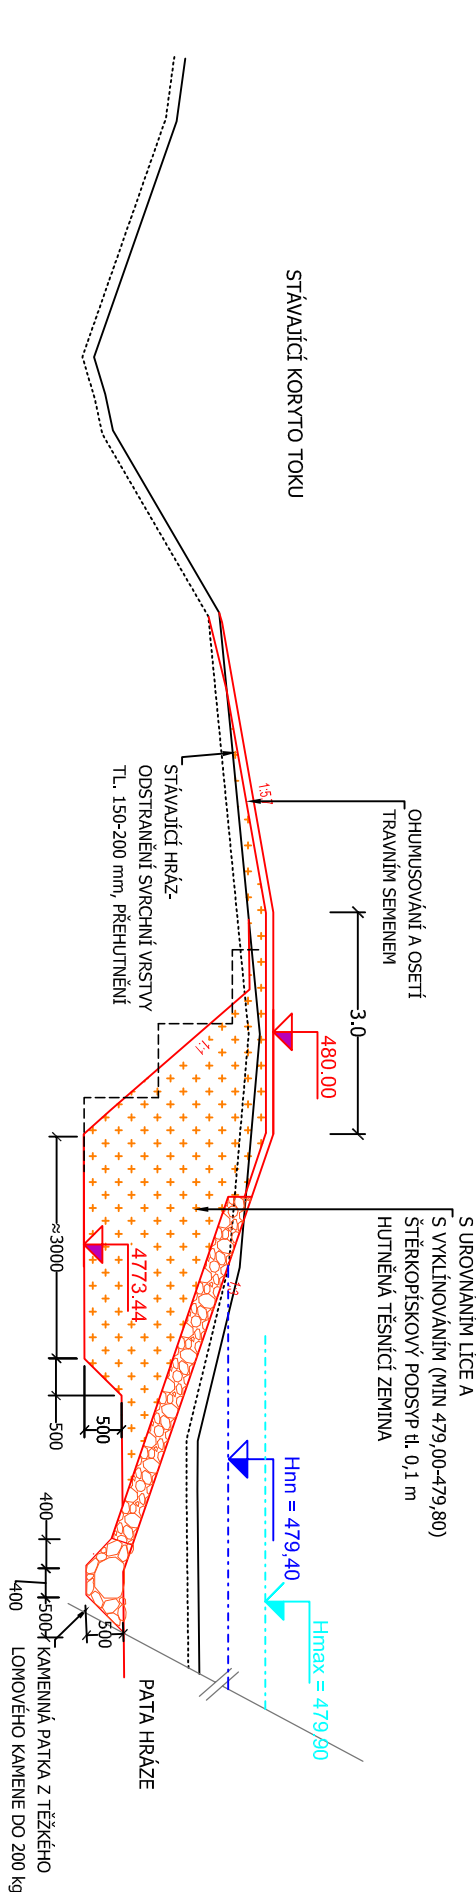

PŘÍČNÝ ŘEZ VÝPUSTNÝM ZAŘÍZENÍM

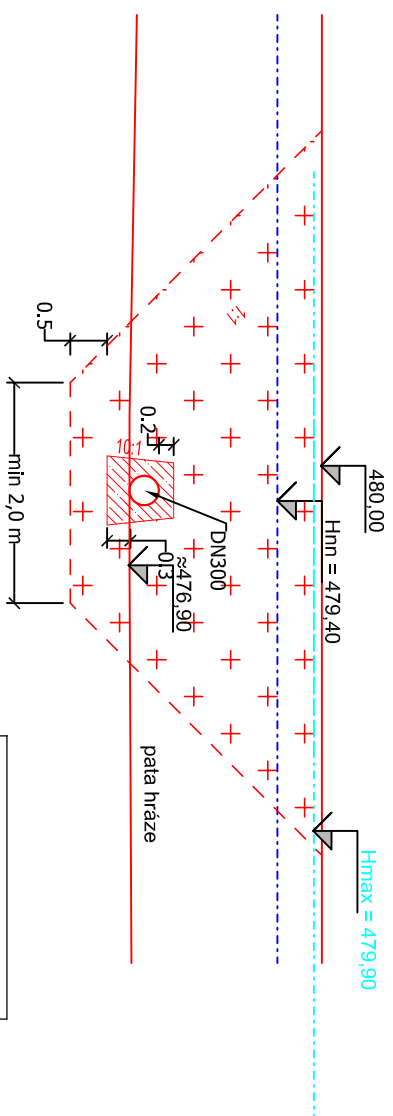

KRESLIL, VYPRACOVAL	ZODPOVĚDNÝ PROJEKTANT	ING KOVAŘÍKOVÁ JITKA
ING. KOVAŘÍKOVÁ JITKA	ING. KOVAŘÍKOVÁ JITKA	MEPOS ŽIŽKOVA 101 DOMAŽLICE
INVESTOR: OBEC CHODSKÁ LHOTA		
AČE: CHODSKÁ LHOTA - VÝSTAVBA MVN A TÚNÍ PD pro realizaci stavby		
MĚŘÍTKO: 1 : 100		DATA: VII / 2022
STUPEŇ DOKUMENTACE		ZAKÁZ. ČÍSLO: 31 / 2018
DUR+DSP	D 9	
OBSAH:		