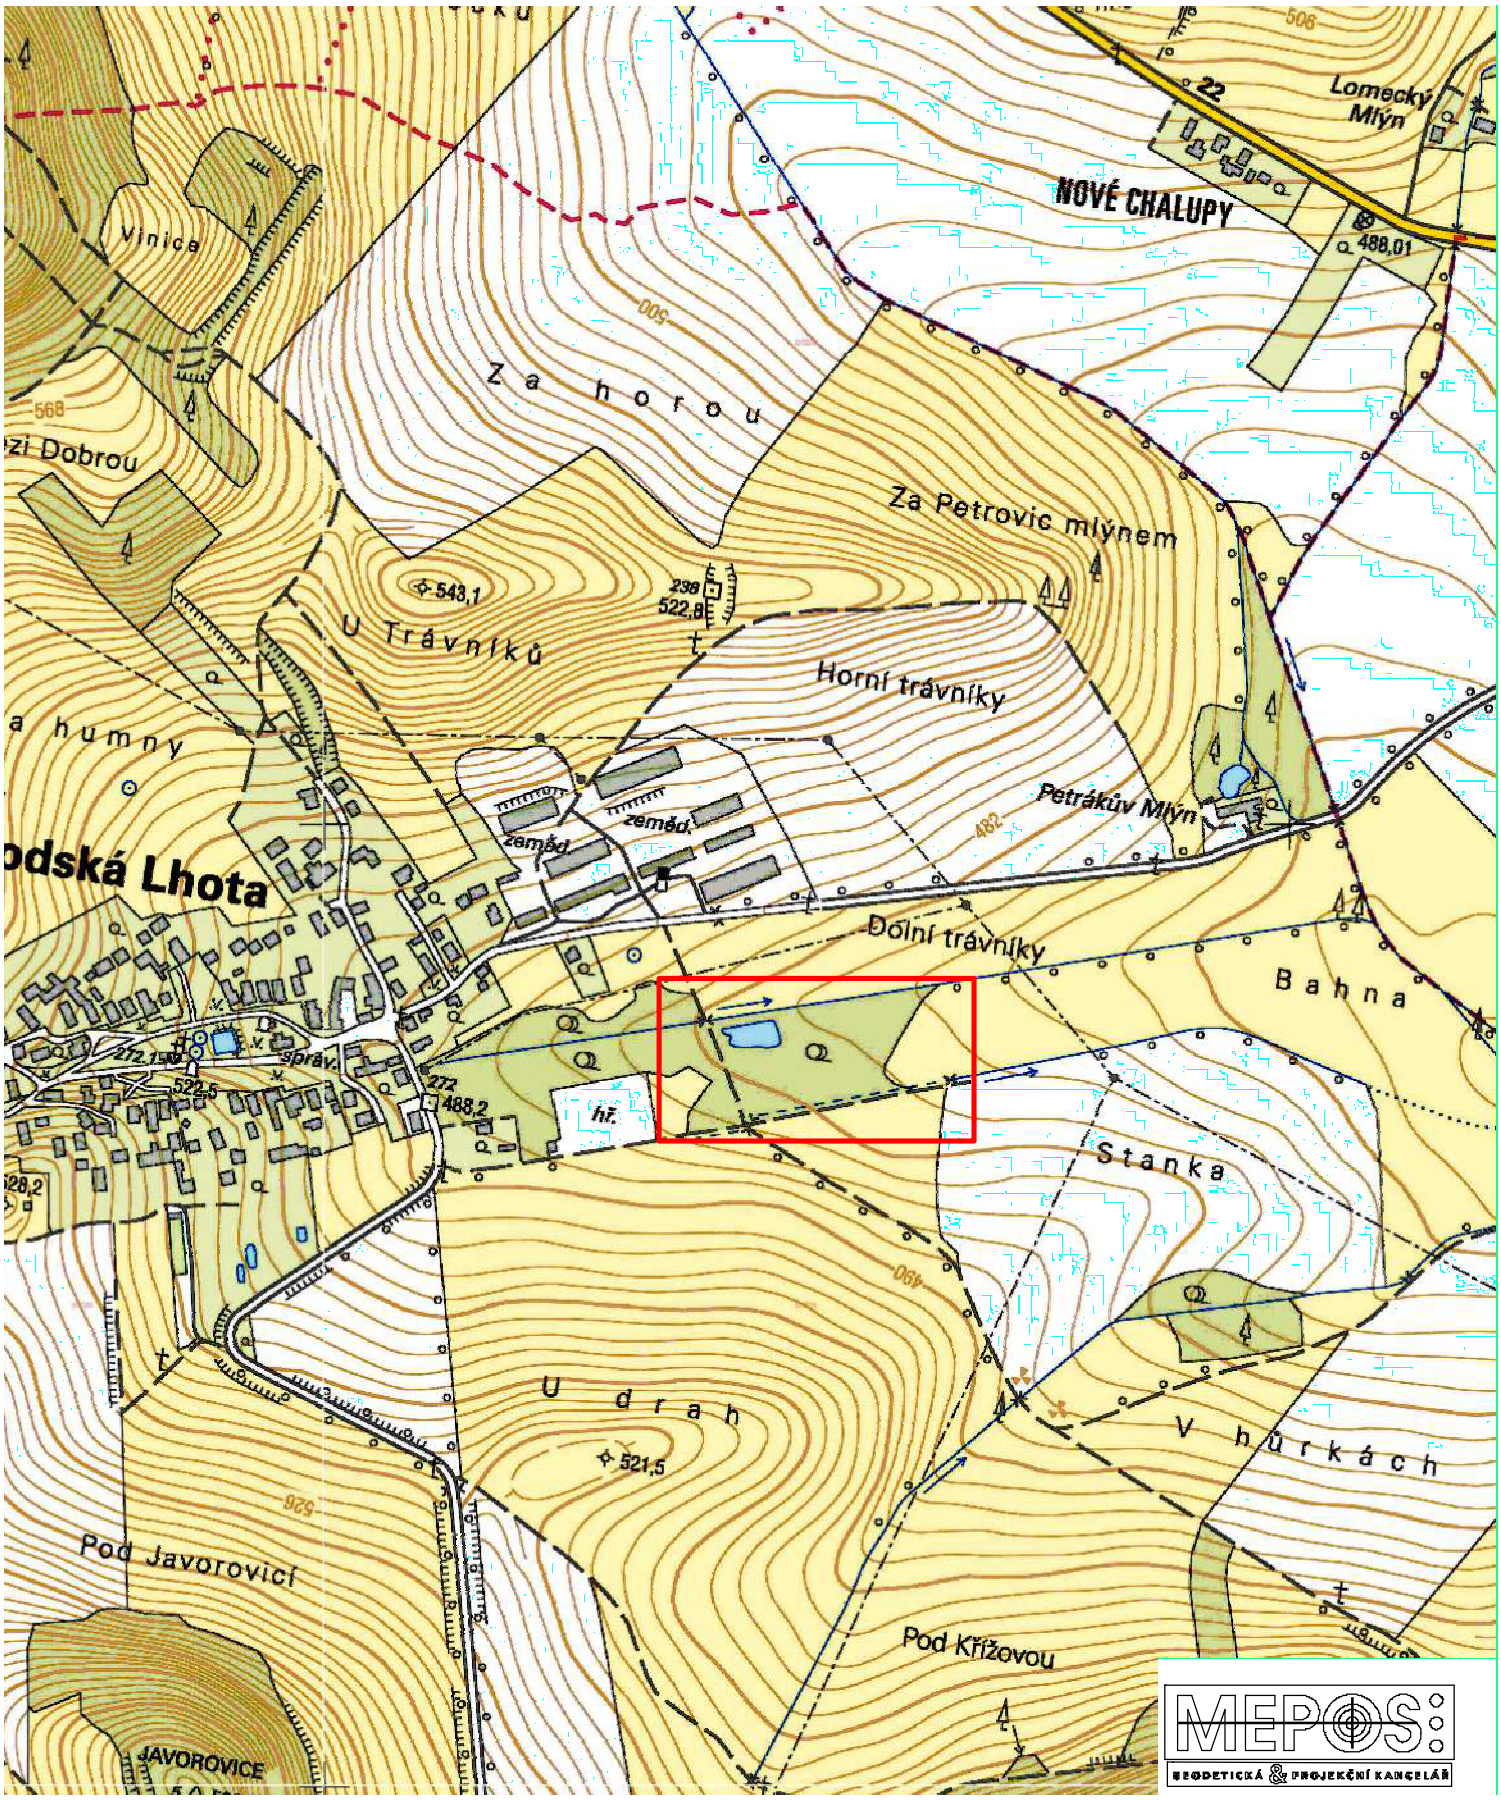

KRESLIL, VYPRACOVAL	ZODPOVĚDNÝ PROJEKTANT
ING. KOVAŘÍKOVÁ JITKA	ING. KOVAŘÍKOVÁ JITKA
INVESTOR: OBEC CHODSKÁ LHOTA	

ING KOVAŘÍKOVÁ JITKA
MEPOS
ŽIŽKOVA 101
DOMAŽLICE

AKCE:

CHODSKÁ LHOTA - VÝSTAVBA MVN A TŮNÍ

ZAKÁZ. ČÍSLO:	31/ 2018
DATUM:	X / 2018
MĚŘÍTKO:	1:10 000

OBSAH:

SITUACE ŠIRŠÍCH VZTAHŮ

STUPEŇ DOKUMENTACE	ČÍSLO VÝKRESU
DUR+DSP	C 1