



KLADEČSKÉ SCHÉMA


DETAIL OBKLADU PŘELIVNÉ HRANY
-PŮDORYS

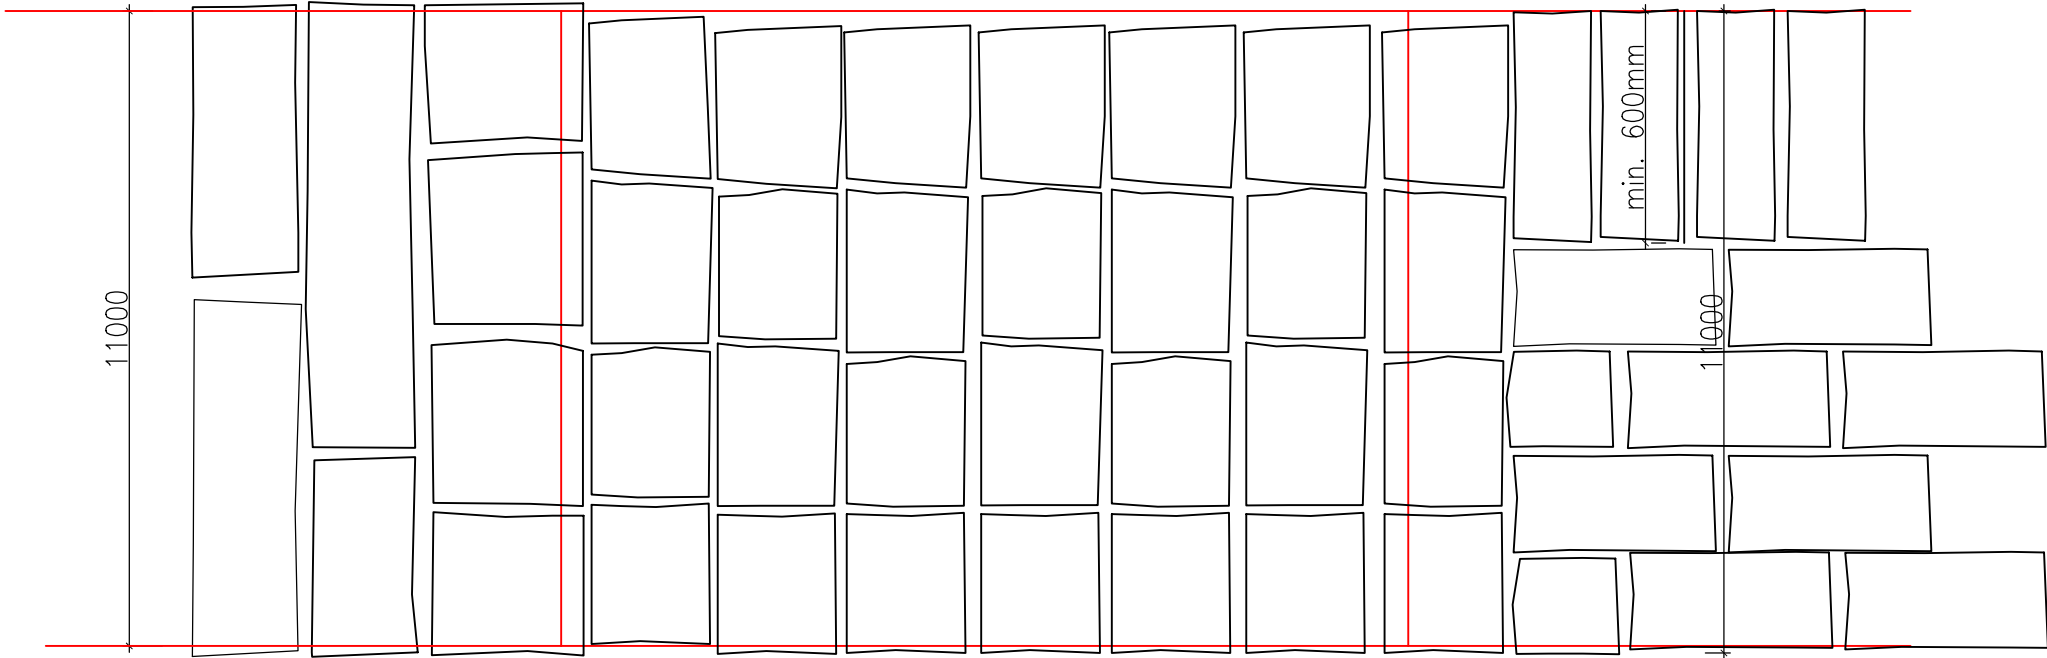


DETAIL OBKLADU PŘELIVNÉ HRANY
-PODÉLNÝ ŘEZ

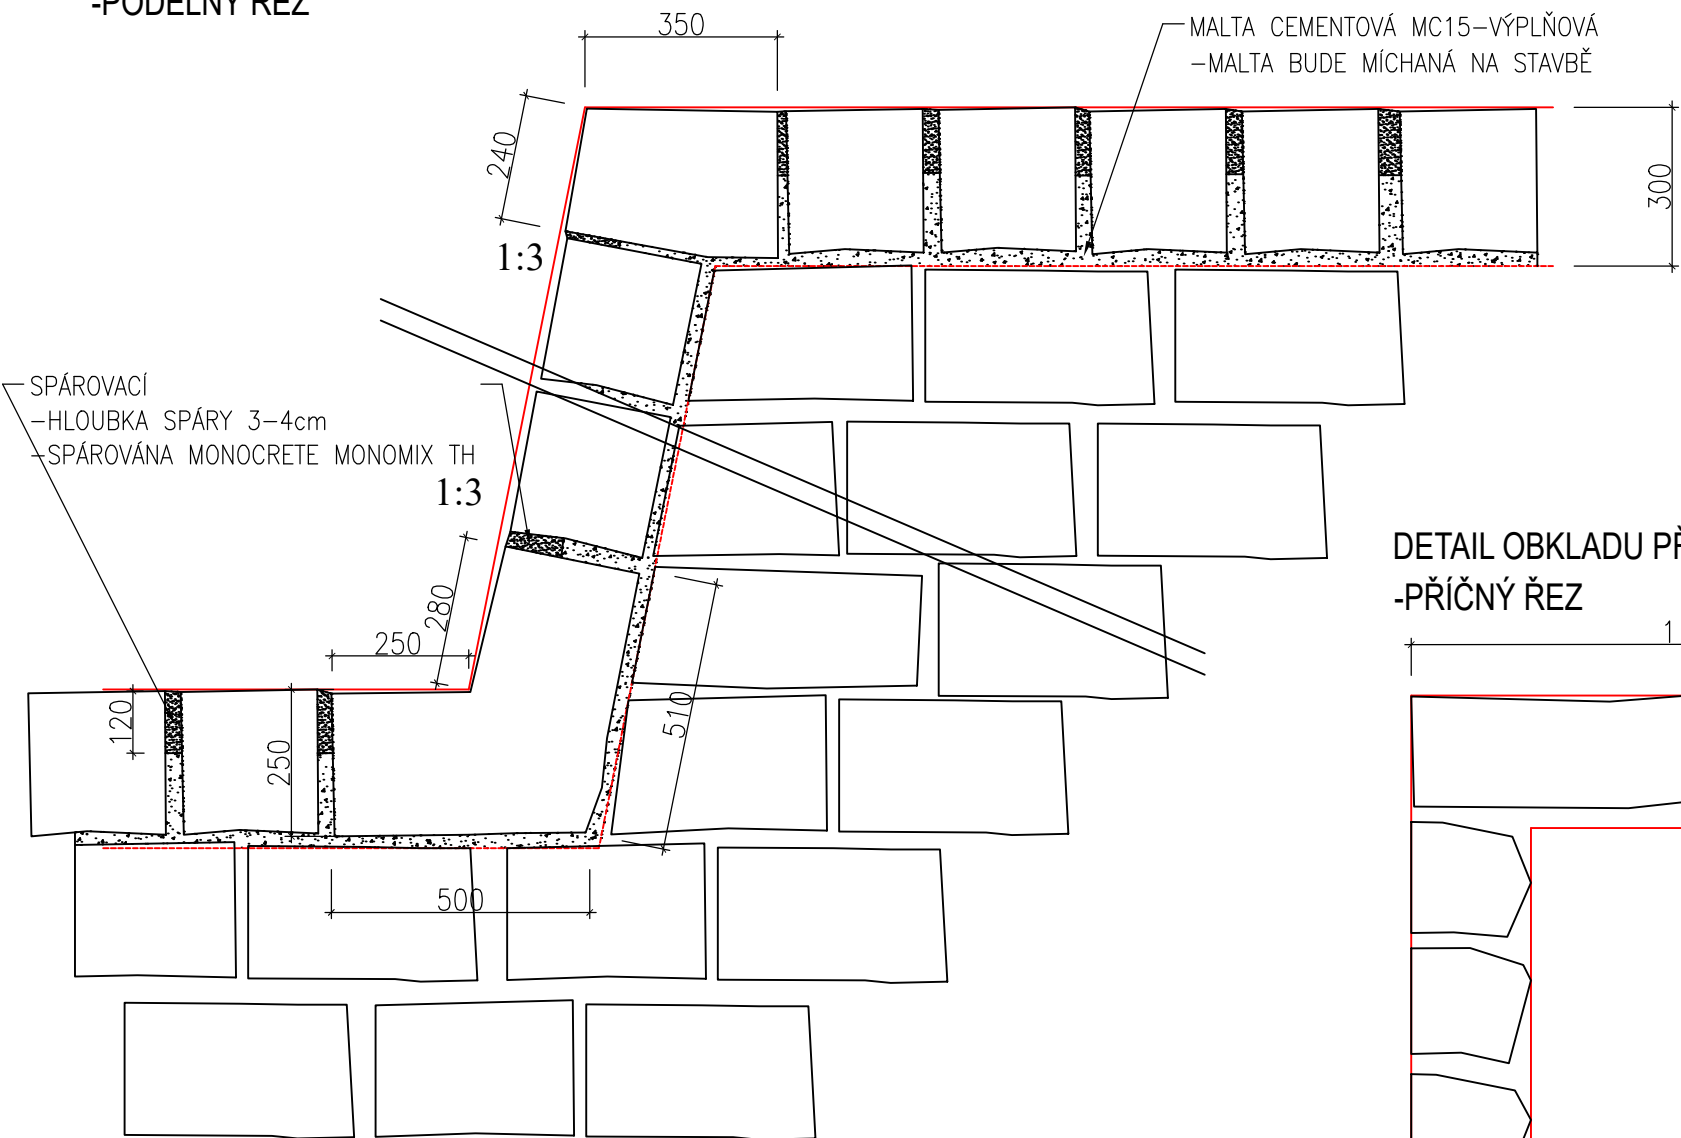

DETAIL OBKLADU PŘELIVNÉ HRANY
-PŘÍČNÝ ŘEZ

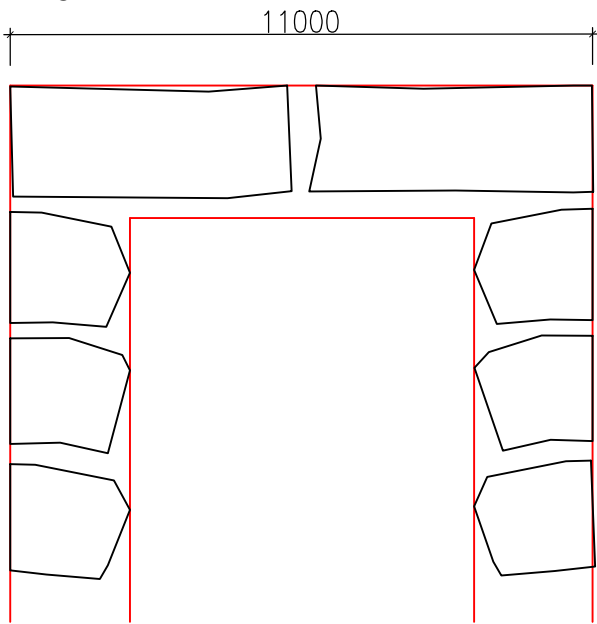

HRUBÉ ŘÁDKOVÉ ZDIVO-OBLAD PŘEHRÁŽKY TL. 0,30m

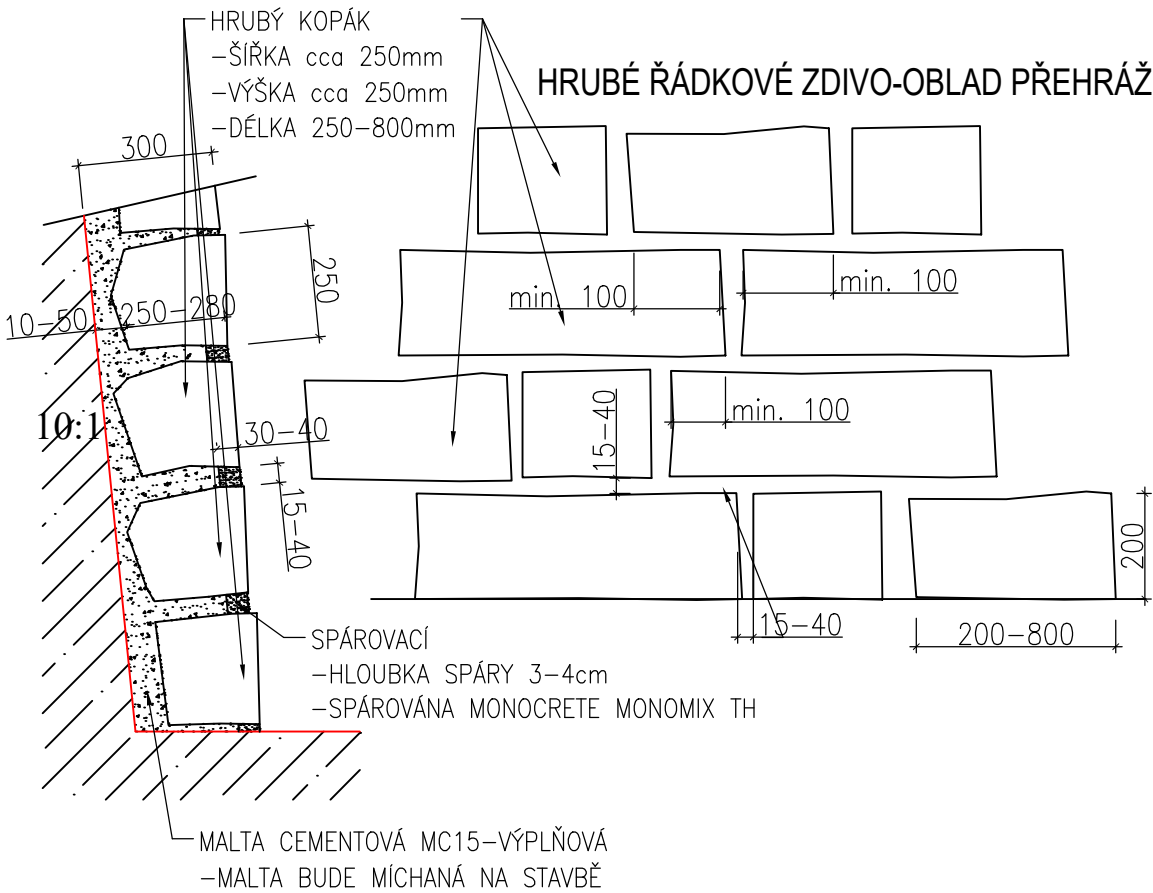

SOUŘADNÝ SYSTÉM: S - JTSK
VÝŠKOVÝ SYSTÉM: BPV

KAT. ÚZEMÍ:	HRUŠKY U BRNA	<div>VZDINVEST Kpt. Nálepy 2332, Pardubice, 530 02 Projektová a investiční činnost</div>	
OKRES:	VYŠKOV		
KRAJ:	JIHOMORAVSKÝ		
INVESTOR:	STÁTNÍ POZEMKOVÝ ÚŘAD		
AKCE:	PD-Stavba VN1 včetně soustavy tůní a výsadeb a C10 s LBK3, k.ú. Hrušky u Brna	PROJEKTANT:	ING. BALAŽOVIČ
		VED.PROJEKTANT:	ING. DVOŘÁK
		STUPEŇ PD:	DSP
		MĚŘÍTKO:	
		DATUM:	04/2022
OBSAH:	KLADEČSKÉ SCHÉMA	PŘÍLOHA Č.:	D.5.2.2