



PŘÍČNÝ OBJEKT
DŘEVĚNÝ PRÁH
M 1:50

PŮDORYS
M 1:50

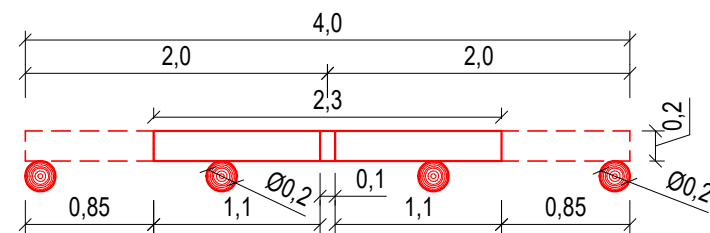

ŘEZ - A-A'
M 1:50

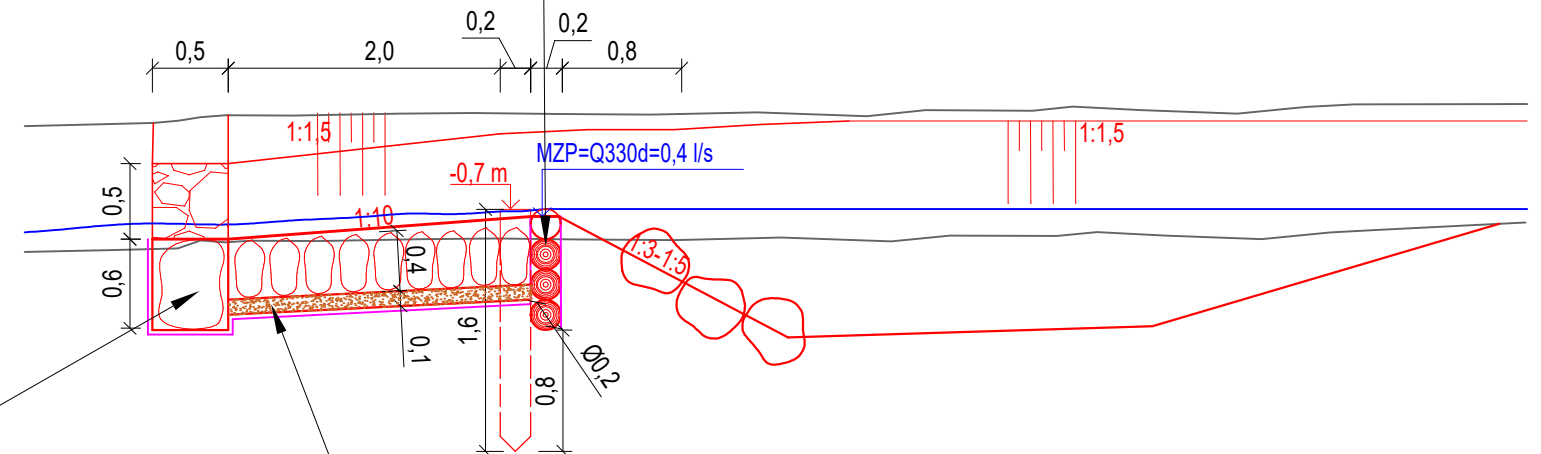


UKONČOVACÍ PRÁH Z LOM. KAM.

- ŠÍŘKA 0,5 m
-HLOUBKA MIN. 0,6 m

VZDOUVACÍ PRÁH

- VODOROVNÉ KULATINY-DUB-PRŮM. 0,2 m
-ZAJIŠTĚNÉ DUBOVOU KULATINOU
(PRŮM. 0,2 m) -ZABERANĚNÉ DO HLOUBKY MIN 0,8 m
-VÝŘEZ PRO PŘEVEDENÍ ZÚSTATKOVÉHO
PRŮTOKU Q330=0,4 l/s
-OPATŘENÝ GEOTEXTILIÍ 500g/m2

ŘEZ - B-B'
M 1:50

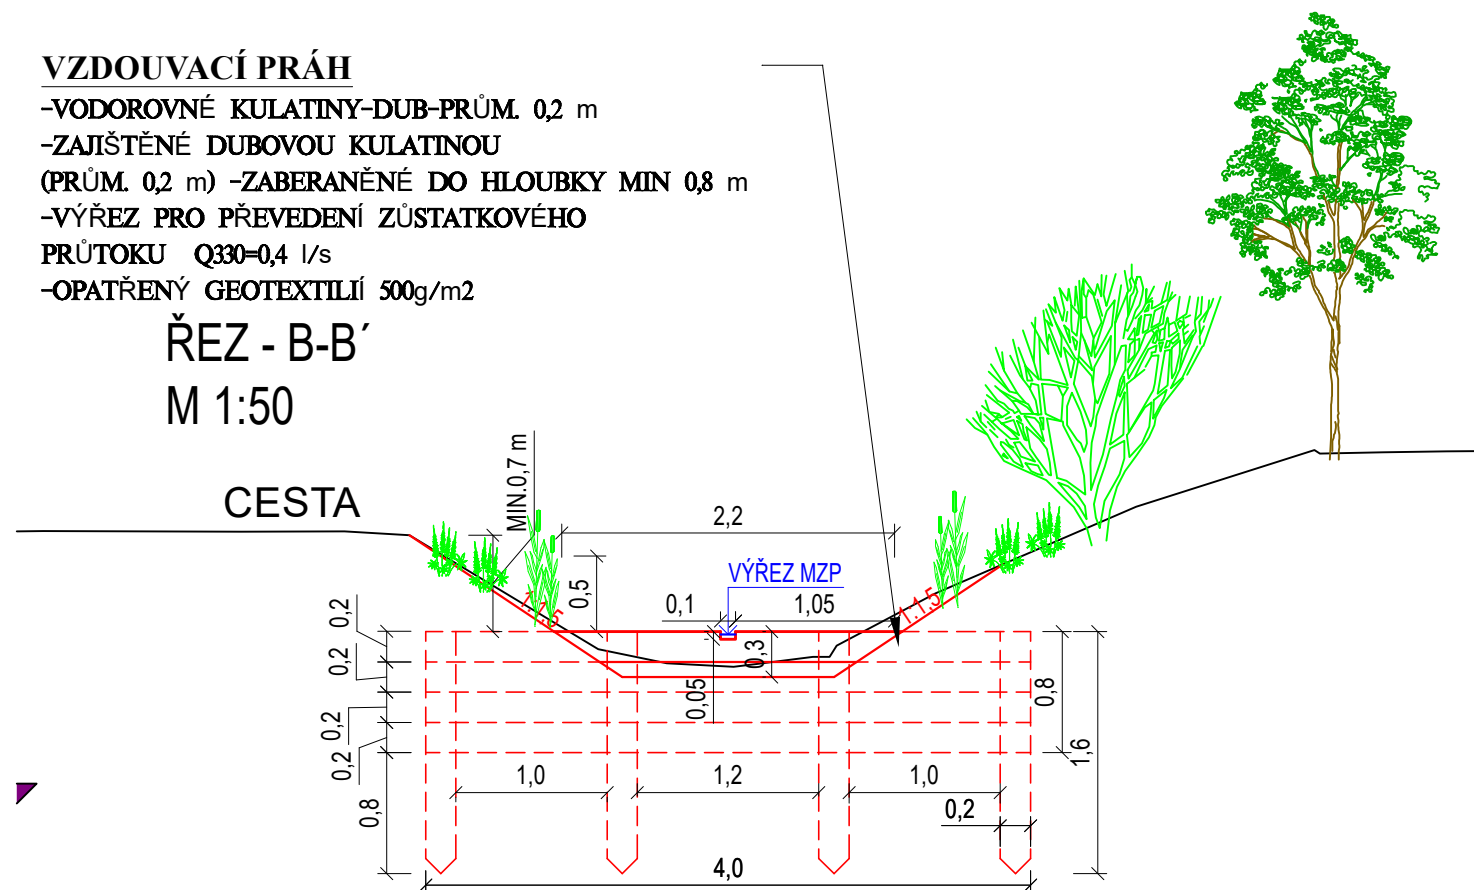

VZDOUVACÍ PRÁH

- VODOROVNÉ KULATINY-DUB- PRŮM. 0,2 m
 - ZAJIŠTĚNÉ DUBOVOU KULATINOU (PRŮM. 0,2 m)
 - ZABERANĚNÉ DO HLOUBKY MIN 0,8 m
 - VÝŘEZ PRO PŘEVEDENÍ ZŮSTATKOVÉHO PRŮTOKU
- QA=0,4 l/s
- VÝŘEZ 0,05x0,05 m
 - OPATŘENÝ GEOTEXTILÍ 500g/m2

– NAVAZUJÍCÍ BALVANITÝ SKLUZ

- KAMENNÁ ROVNANINA O HMOTNOSTI NAD 200 kg, tl. 0,4 m
- MISKOVITÝ TVAR KORYTA
- SKLON 1:15
- FILTRAČNÍ VRSTVA TL 0,10 m, FRAKCE 32-64
- GEOTEXTILIE 500 g/m

LEGENDA:

- PŮVODNÍ STAV
 — Návrhový stav
 — Hladina

SOUŘADNÝ SYSTÉM: S - JTSK

VÝŠKOVÝ SYSTÉM: BPV

KAT. ÚZEMÍ:	HRUŠKY U BRNA	<div><div>VZDINVEST</div><div>S.r.o.</div><div>Kpt. Nálepky 2332, Pardubice, 530 02</div><div>Projektová a investiční činnost</div></div>	
OKRES:	VYŠKOV		
KRAJ:	JIHOMORAVSKÝ		
INVESTOR:	STÁTNÍ POZEMKOVÝ ÚŘAD		
AKCE:	PD-Stavba VN1 včetně soustavy tůní a výsadeb a C10 s LBK3, k.ú. Hrušky u Brna	PROJEKTANT:	ING. BALAŽOVIČ
		VED.PROJEKTANT:	ING. DVOŘÁK
		STUPEŇ PD:	DSP
		MĚŘÍTKO:	1:50
		DATUM:	04/2022
OBSAH:	DŘEVĚNÝ PRÁH	PŘÍLOHA Č.:	D.4.3